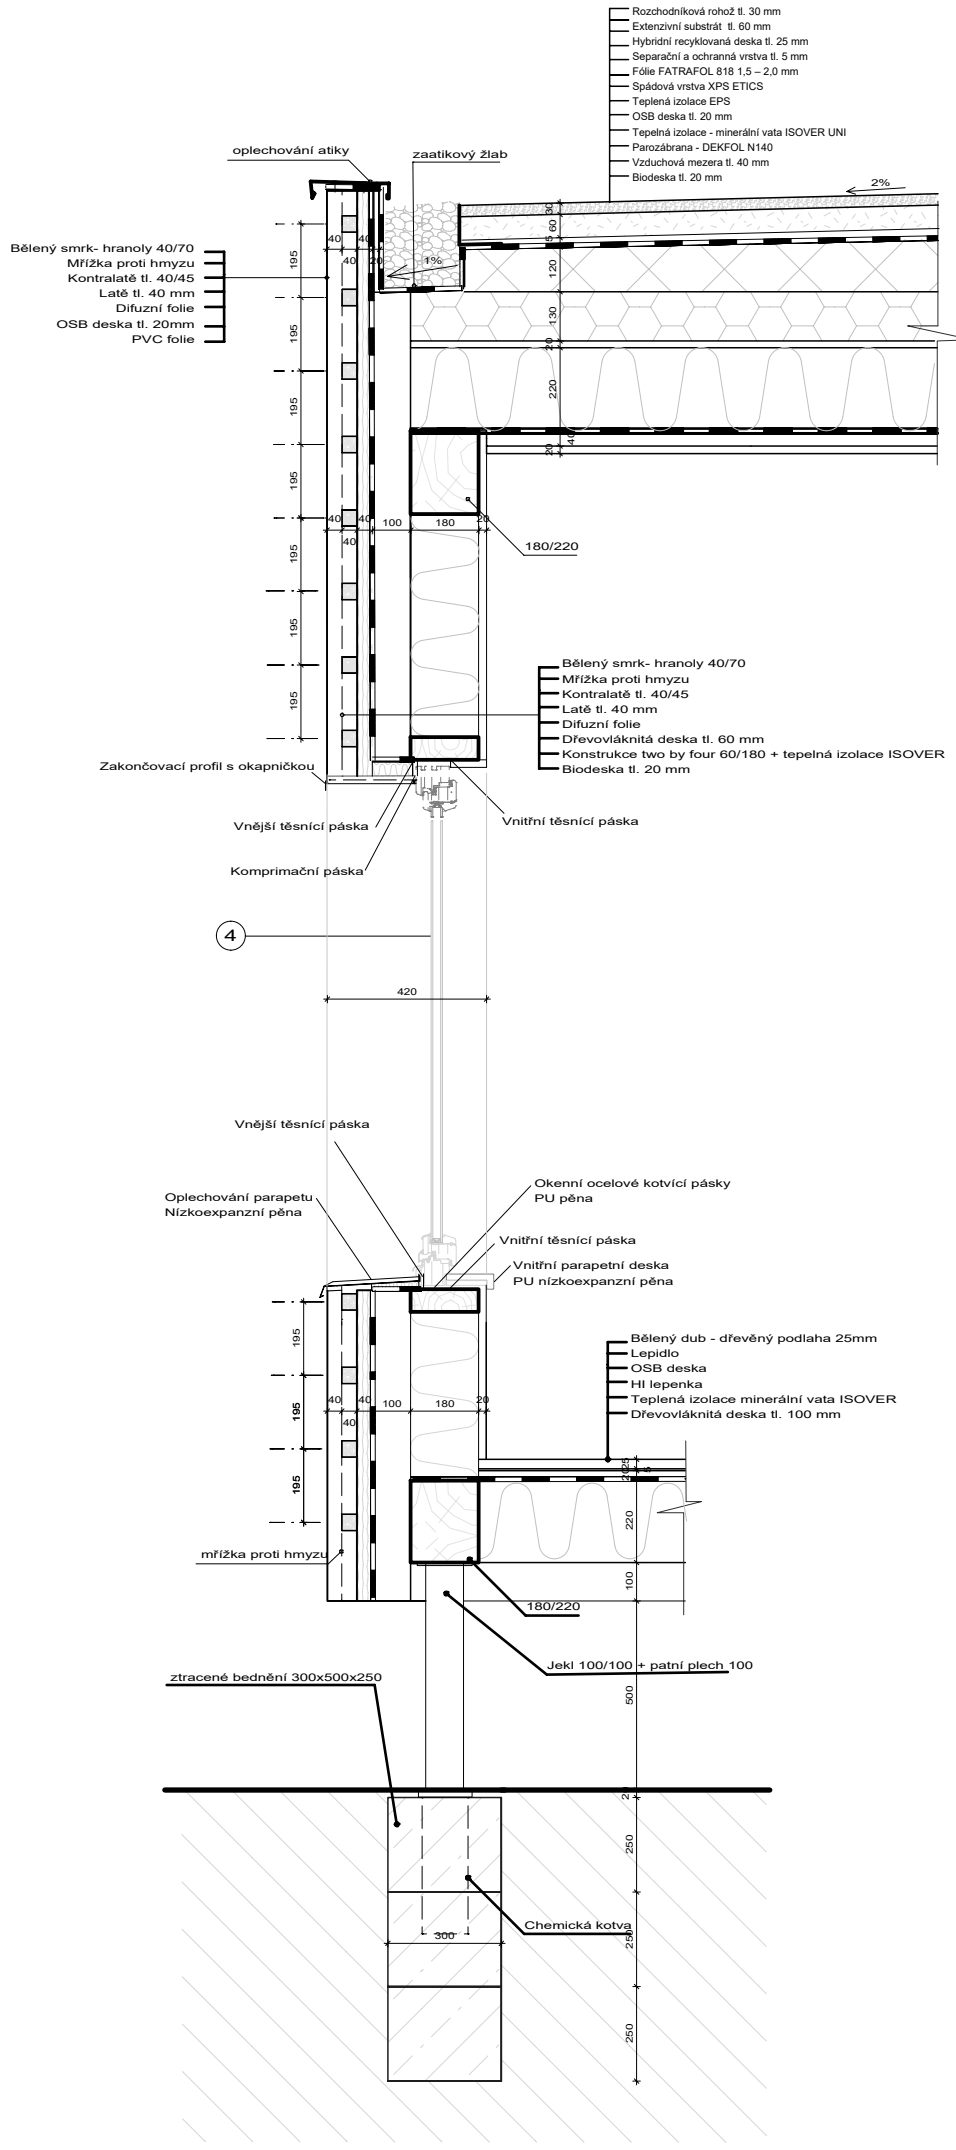

SOUVISLÝ DETAIL
M 1:20