


POHLED SEVER




POHLED JIH

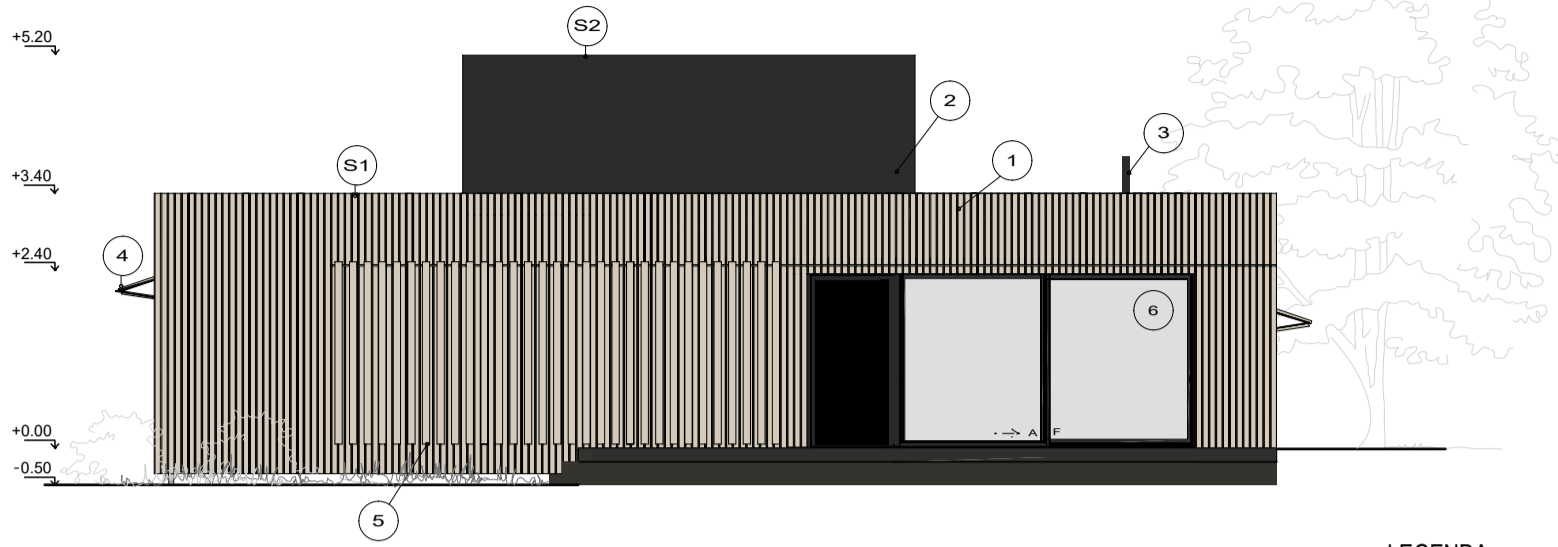

LEGENDA

- ① Fasádní obklad dřevěné latě - bělený smrk 40/70
- ② Ruukki Classic M - RR2H3 Antracitová
- S1 Vegetační střecha
- S2 PVC s ochranným UV filtrem
- ③ Komín TWIN-P titan zinek
- ④ Zvedací rolety s bočním vedením - SOLTEC
- ⑤ Posuvné dřevěné lamely
- ⑥ HS portál 2400x8000
- ⑦ HS portál 2400x4000

POHLED VÝCHOD

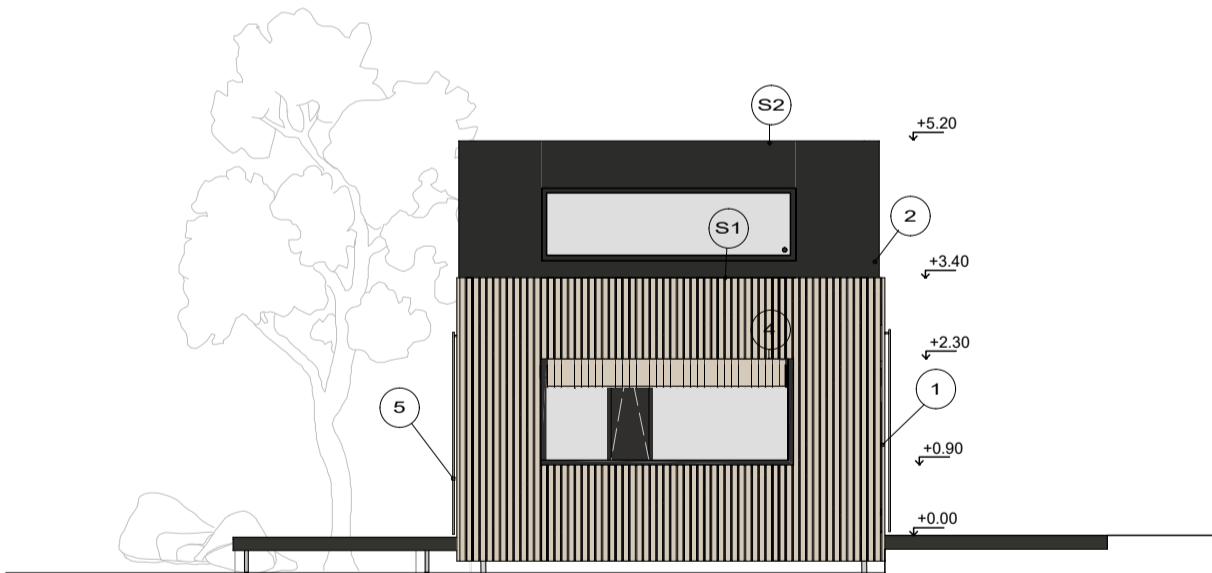

LEGENDA

- ① Fasádní obklad dřevěné latě - bělený smrk 40/70
- ② Ruukki Classic M - RR2H3 Antracitová
- S1 PVC s ochranným UV filtrem
- S2 Vegetační střecha
- ③ Komín TWIN-P titan zinek
- ④ Zvedací rolety s bočním vedením - SOLTEC
- ⑤ Posuvné dřevěné lamely
- ⑥ HS portál 2400x8000
- ⑦ HS portál 2400x4000

POHLED ZÁPAD

