


AXONOMETRIA 1. NP:

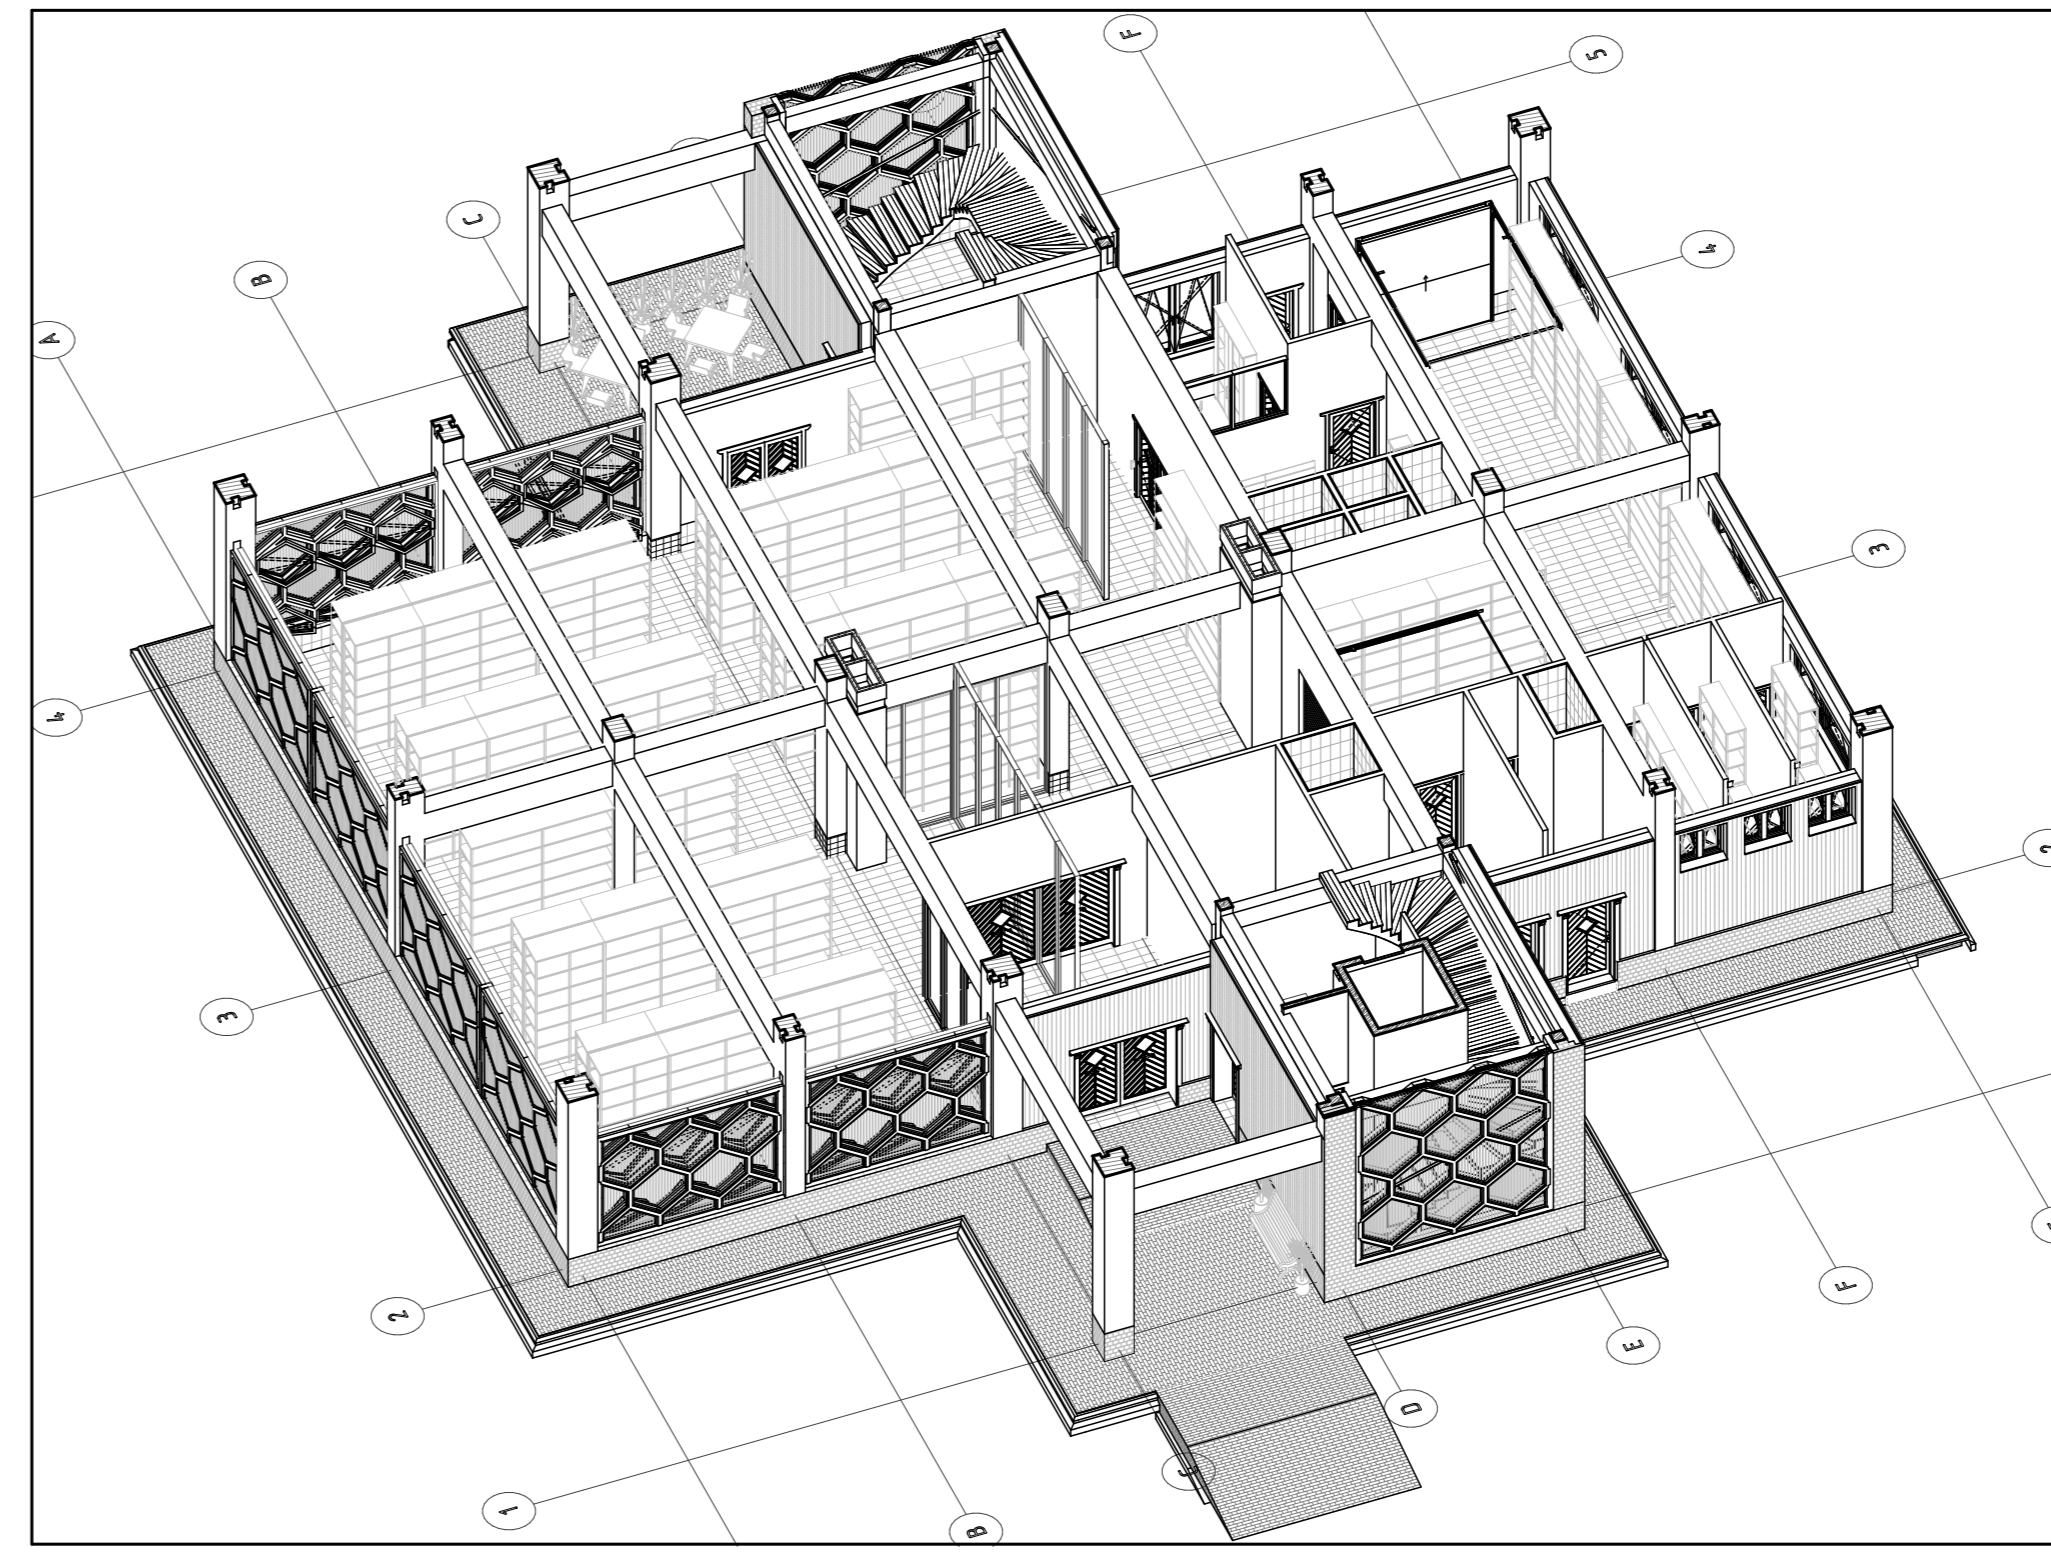

TABUĽKA MIESTNOSTÍ - 1. NP:

Č.M.	NÁZOV MIESTNOSTI	PLOCHA (m <sup>2</sup> )	SVETLÁ VÝŠKA (mm)	POVRCH PODLAHY	TYP PODLAHY	POVRCH STROPU	POVRCH STĚNY	TYP SOKLU
1.01	OBCHOD - SUPERMARKETU	255,13	3 500	KERAMICKÁ DLAŽBA	P1	P. CLT	P. LLD + DP	SO
1.02	VSTUPNÁ A VÝSTUPNÁ CHODBA	17,77	4 200	KERAMICKÁ DLAŽBA	P1	P. CLT	P. CLT + SP	SL
1.03	PREDNÉ VSTUPNÉ ZÁVETRIE	24,95	4 200	ZÁMKOVÁ DLAŽBA	P2	P. CLT	PF + KO	KO
1.04	ZADNÉ VSTUPNÉ ZÁVETRIE	25,11	4 200	ZÁMKOVÁ DLAŽBA	P2	P. CLT	PF + KO	KO
1.05	PREDNÉ ZÁDVERIE	7,76	4 200	KERAMICKÁ DLAŽBA	P1	ŠO	ŠO	KS
1.06	KOČIAREN	6,14	3 500	KERAMICKÁ DLAŽBA	P1	ŠO	ŠO	KS
1.07	SCHODSKO PRE BYTÝ	6,02	4 200	KERAMICKÁ DLAŽBA	P1	ŠO	ŠO	KS
1.08	SCHODSKO PRE KANCELÁRIE	24,52	4 200	KERAMICKÁ DLAŽBA	P1	ŠO	ŠO	KS
1.09	STROJOVNÁ SPRINKLERU A VZDUCHOTECHNIKY	10,01	4 200	KERAMICKÁ DLAŽBA	P1	P. CLT	P. CLT	SL
1.10	VÝLEVKA	2,07	4 200	KERAMICKÁ DLAŽBA	P1	P. CLT	P. CLT + OB	-
1.11	TECHNICKÁ MIESTNOSŤ	12,44	3 500	KERAMICKÁ DLAŽBA	P1	P. CLT	P. CLT	SL
1.12	SKLAD DOPADU	6,20	4 200	KERAMICKÁ DLAŽBA	P1	P. CLT	P. CLT +	SL
1.13	UMÝVAREN	1,53	4 200	KERAMICKÁ DLAŽBA	P1	P. CLT	P. CLT +	OB
1.14	SUCHÝ SKLAD	5,35	4 200	KERAMICKÁ DLAŽBA	P1	P. CLT	P. CLT +	SL
1.15	CHĽADNÝ SKLAD	5,44	4 200	KERAMICKÁ DLAŽBA	P1	P. CLT	P. CLT +	SL
1.16	MRAZIARENSKÝ SKLAD	5,44	4 200	KERAMICKÁ DLAŽBA	P1	P. CLT	P. CLT +	SL
1.17	HLAVNÝ SKLAD	69,10	3 500	KERAMICKÁ DLAŽBA	P1	P. CLT	P. CLT +	SL
1.18	WC MUŽI - PRÉSŇAL	3,35	4 200	KERAMICKÁ DLAŽBA	P1	P. CLT	P. CLT +	OB
1.19	WC ŽENY - PRÉSŇAL	4,98	4 200	KERAMICKÁ DLAŽBA	P1	P. CLT	P. CLT +	OB
1.20	DENNÁ MIESTOSŤ	16,30	4 200	KERAMICKÁ DLAŽBA	P1	P. CLT	P. CLT +	SP
1.21	PREVÁDZKOVÁ KANCELÁRIA OBCHODU	7,53	4 200	KERAMICKÁ DLAŽBA	P1	P. CLT	P. CLT +	SP
1.22	CHODBA	5,74	4 200	KERAMICKÁ DLAŽBA	P1	P. CLT	P. CLT	SL
		522,48 m <sup>2</sup>						

P. CLT - PRIZNANÝ CLT STROPNÝ A STĚNOVÝ PANEĽ - TVRÝ VOSKOVÝ NÁTER - NAPR. OSMD  
P. CLT+ - PRIZNANÝ CLT STĚNOVÝ PANEĽ - KERAMICKÝ LAK - NAPR. POLYTEX  
P. LLD - PRIZNANÝ LLD STĚP - TVRÝ VOSKOVÝ NÁTER - NAPR. OSMD  
PREV. - PREVETRAVANÁ FASÁDA - DREVENÝ TERMO OBKLAD - OLEJ. NÁTER - NAPR. OSMD  
OP - VSUVANÝ TAHÝ OBVODOVÝ PLÁŠŤ  
SP - SKLENĚNÁ PRIEKA  
KO - KAMENNÝ OBKLAD - EXPANDOVANÁ BRIDLICA  
SL - ŠTIKOVÁ OHETKA - HRUBOZRNÁ, BEŽOVÁ  
OB - KERAMICKÝ OBKLAD - HLADKÝ, ANTRACIT  
ŠO - SOKLOVÁ LIŠŤA - DREVENÁ LIŠŤA TROJHOLNÍKOVÉHO PRIEREZU PO OBVODE  
PP - PLECHOVÝ PROFIL - OHTVÁNÝ KLAMPIARSKÝ PRVKOV - TITANIZOVANÝ PLECH, UKOŇENÉ F. VÝŠKA 100MM, NAPRIEJENÉ NA F. FÓLU  
KS - KERAMICKÝ SOKLIK - SOKLIKOVÝ OBKLAD, VŠ. 50MM OD PODLAHY PO OBVODE  
SO - SOKLIKOVÝ OBKLAD - NA SOKLIKOVEJ STĚNE, VŠ. 50MM OD PODLAHY PO PARAPET. PO OBVODE

VYSVETLIVKY:

- SCM SCHRÁNKA - OCEĽOVÉ NÁSTĚNÉ SCHRÁNKY KOTVENÉ PRIAMO DO STĚNY - SPŇDNÁ HRANA VO VÝŠKE 1500MM OD PODLAHY, URČENÉ PRE BYTÝ A KANCELÁRIE
- SP SKLENĚNÁ PRIEKA - OSADENÁ V HLINÍKOVOM STĚPKOVOM RÁME, KONŠTRUKČNÉ ROZMERY - PRIEREZ STĚPKOV 100x100MM, ZÁKLADNÁ DĽKA PANEĽU 1 000MM, VÝDZ AZ PO STROP/PRIŠPOBENIE ŠÍRKY PANEĽU PODLA POLHOY STROPNEHO TRÁMU - NAPRIEJENÉ PO SPŇDNU HRANU TRÁMU, SYSTÉM PRESKLENÝCH PRIEČOK - NAPR. VÝROBCA ALTIINO SČZS, K SYSTÉM A KOTVENÉ PODLA VÝROBU
- SP+ SKLENĚNÁ PRIEKA NA CLT STĚNE - OSADENÁ V HLINÍKOVOM STĚPKOVOM RÁME, KONŠTRUKČNÉ ROZMERY - PRIEREZ STĚPKOV 100x100MM, ZÁKLADNÁ DĽKA PANEĽU 1 000MM, VÝDZ AZ PO STROP/PRIŠPOBENIE ŠÍRKY PANEĽU PODLA POLHOY STROPNEHO TRÁMU, NAPRIEJENÉ PO SPŇDNU HRANU TRÁMU - NAPR. ALTIINO SČZS, K SYSTÉM A KOTVENÉ PODLA VÝROBU
- KS VÝSTUPNÝ SYSTÉM SKRYTÝCH UHLINÍKOV. ROVNÁKÉ KOTVENÉ DO STROJNEJ KONŠTRUKCIE - CLT PANELY/TRÁMY, STUŽUJÚCI PRVKOV RŇOVÝ A STYKOVÝ JEDNOTLIVÝ PRESKLENÝCH PRIEČOK, ZÁROVŇ K PRVKOV PRE KOTVENIE PODLA
- OS ŠŠRABÁVACÍ RŇST - POZDKOVANÝ OCEĽOVÝ PROFIL, UMIESŤENÝ PRED KAŽDÝM VSTUPOM DO BUDOVY - ČISTENIE TOPANOK, ROZMER PODLA POTREBY, K ZAPUSŤENÝ DO VRCHNEJ VRSŤVY SKLADBY ODKVAPOVÉHO CHODNIKA - VYBERATEĽNÝ
- IS INŠTALAČNÉ ŠAČHTY - PRECHÁDZAJÚCE CELOU VÝŠKOU BUDOVY - UKOŇENÉ (ODK DOSKA) V PRIESTORE PODKROVIA POD STREŠNÝM PLÁŠŤOM - ODVETRAVÁNE NAD STREŠNÝ PLÁŠŤ PRÍRUBOVÝM POTRUBÍM NÁSTRĚŠNEJ VENTILÁTORU, DVOVSŤRÝTOVÝ SOK SYSTÉM - PROTIOZBĚRNÉ DOSKY, NOSNÉ Č. A U PROFILY KOVENÉ DO PODLAHY A PRÍRUBNÉ K CLT STROPOM, NEPŘESŤOVANÁ KRYVIA VRSŤVA KONŠTRUKCIE - SÚK DOSKA PO CELOM PŘEBEHU ŠAČHTY, ROZMERY ŠPECIFIKOVANÉ
- IS2 VO VÝKRES. URČENÉ PRÍRUBNÉ PRE KANALIZÁČNÉ, VODOVODNÉ AĽE AJ EĽ VEDENÁ PRE PODLAŽIA 2NP A 3 NP, ZÁROVŇ PRE OSTATNÉ VEDENÁ INŠTALAČNÝCH ROZVODOVÝCH VEDENÝCH VO ZVISLOM ŠPĚRE ŠKRZ BUDOVU, KONŠTRUKCIA SOK STĚNY OBSAHUJÚCA REVÍZNE DVIERKA NA VŠETKÝCH TROCH PODLAŽIACH - DVIERKA OCEĽOVÉ - PROTIOZBĚRNÉ
- VS VÝTAHOVÁ ŠAČHTA - ŽELEZOBETONOVÁ ŠAČHTA VEDENÁ ČEZ 3. PODLAŽIA UKOŇENÁ V MIESTE PODKROVIA ŽB STROPNODU DOSKOU ŠAČHTY, PATA ŠAČHTY OSADENÁ V ZÁKLADOVÝ ÚROVŇ. V HLBE - 2 190MM, KONŠTRUKČNÝ SYSTÉM STĚN ŠAČHTY - ZHOTOVENÉ MONOLITOM ŽB, C 30/37, BET. VÝŠŤI Ž. 550B, PRACOVNÉ ZHOTOVENÉ - JEDNOLITÝ SYSTÉM SO SCHODSKOM A KONŠTRUKČIOU SCHODSKOVÉHO JADRA, NA 3 PRACOVNÉ ŠKÁRY, PODOBNÝ POSTUP V TECHNICEJ SPRÁVE, VNIORŇNÝ ROZMER ŠAČHTY-1 600MMx1 500MM - UKČ. PRE TYP VÝTAHU SCHINDLER 53000
- DP1 DP2 DP3 DP1815 DP