


PŮDORYS MODULU 1:25

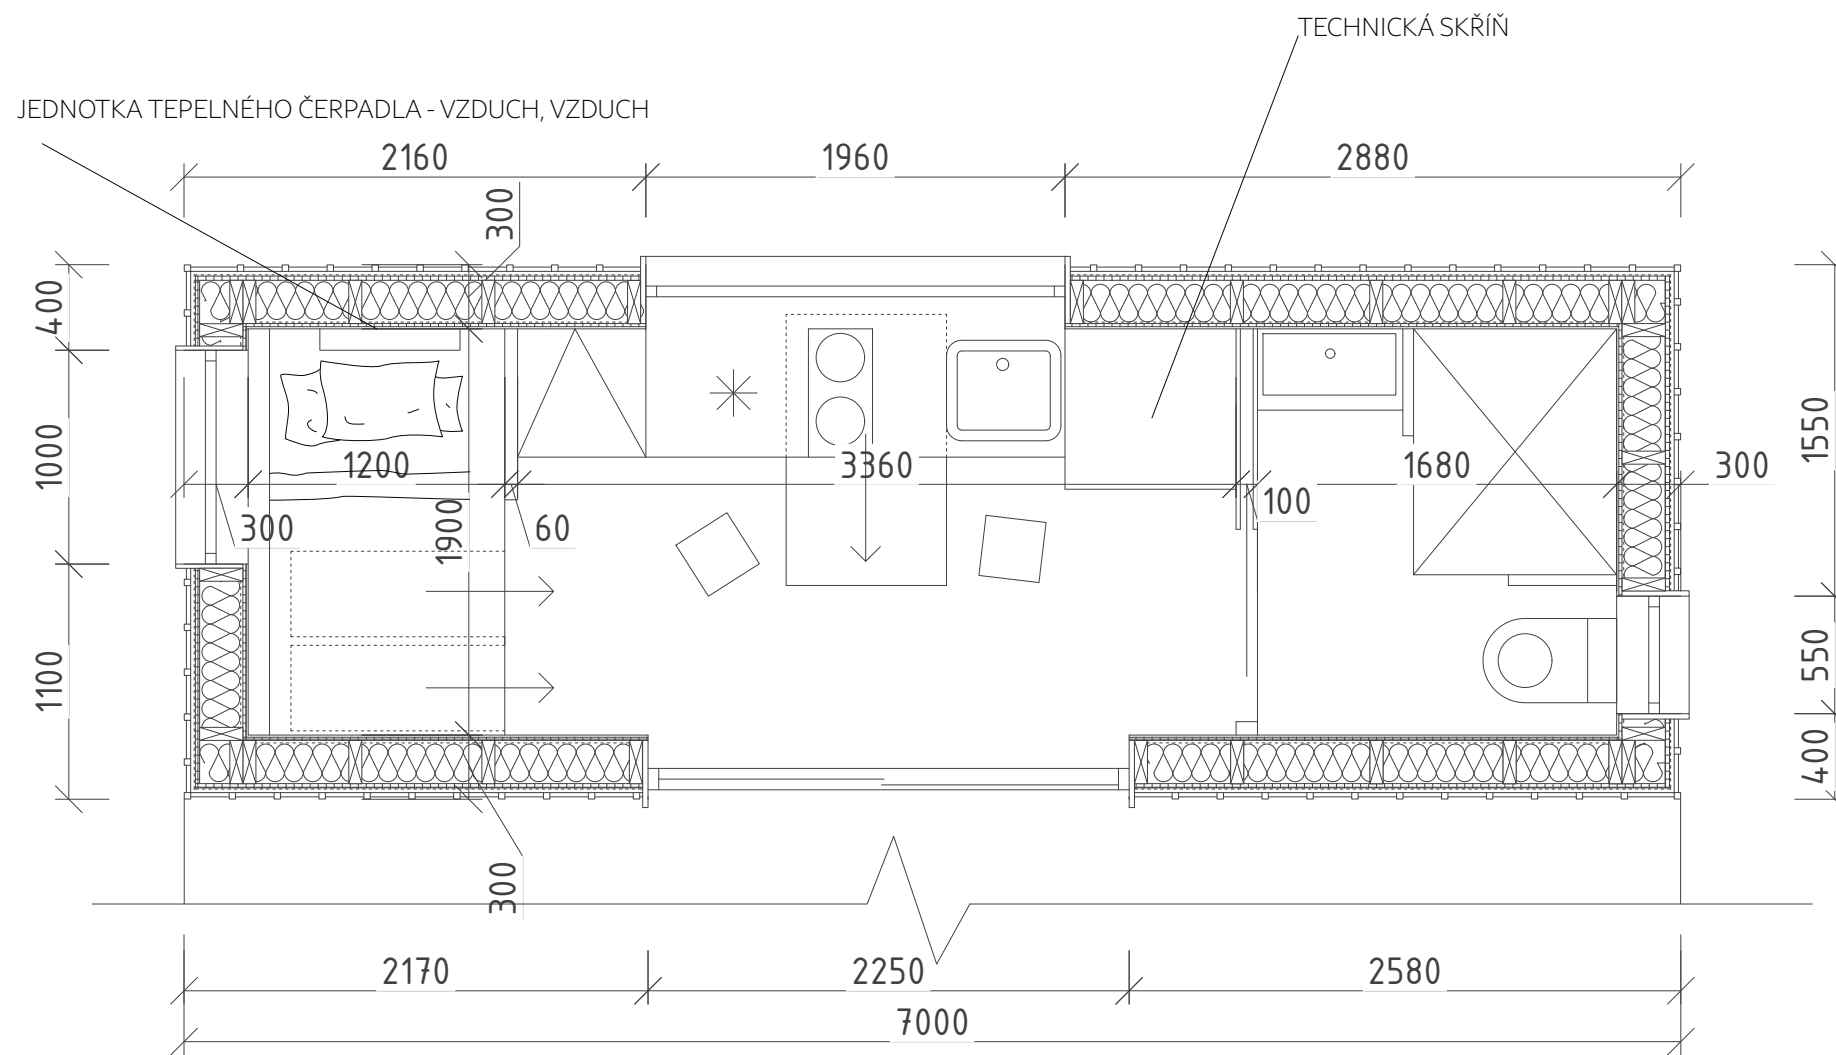

SKLADBA STĚN A ENERGETICKÉ POSOUZENÍ

EXT

Dřevěný obklad - dřevěné desky tl. 25mm,
- dřevěné hranoly 30x40 mm

Vzduchová mezera 60mm

Paropropustná folie

OSB deska - 12mm

Tepelná izolace - konopná - 200mm

Nosný systém - Steico I joists - 200mm

Parotěsnicí folie

Dřevěná překližka - 18mm

INT

$U = 0,18 \text{ W.m}^{-2}.\text{K}^{-1}$
 $R_T = 5,7 \text{ m}^2.\text{K/W}$
 $R = 5,44 \text{ m}^2.\text{K/W}$

