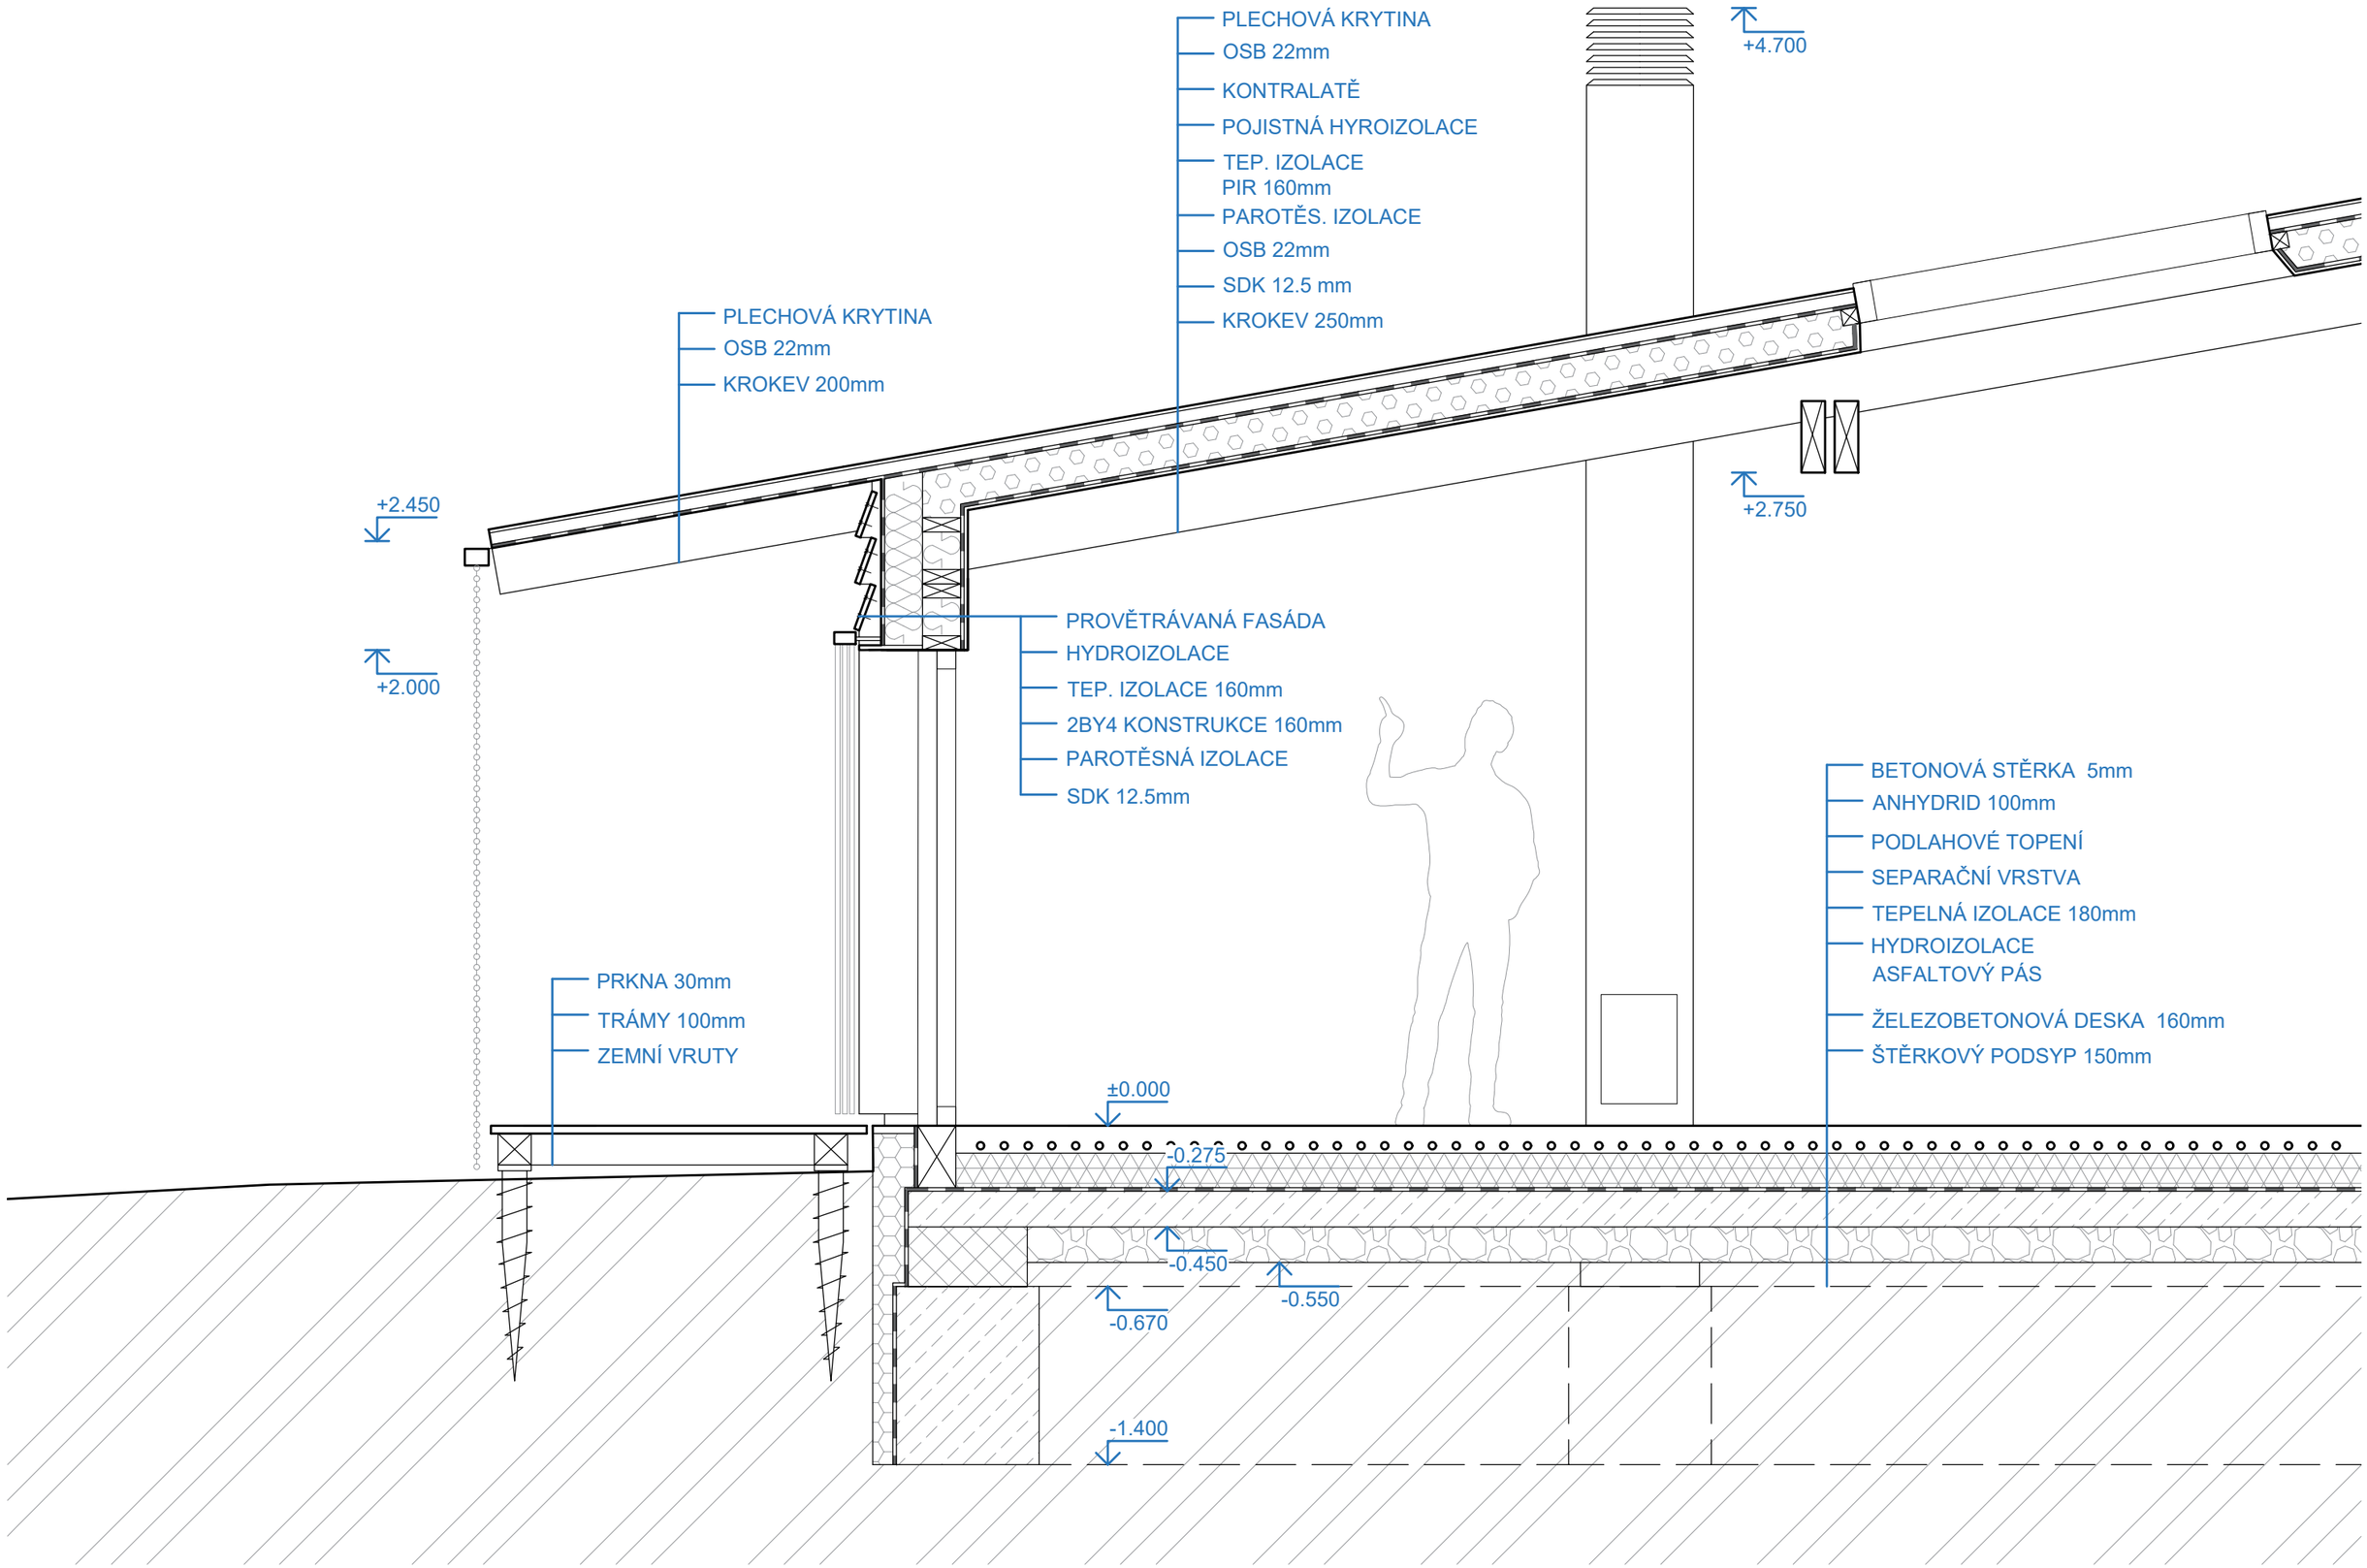
PLECHOVÁ KRYTINA
OSB 22mm
KONTRALATĚ
POJISTNÁ HYROIZOLACE
TEP. IZOLACE
PIR 160mm
PAROTĚS. IZOLACE
OSB 22mm
SDK 12.5 mm
KROKEV 250mm
+4.700
PLECHOVÁ KRYTINA
OSB 22mm
KROKEV 200mm
+2.750
+2.450
+2.000
PROVĚTRÁVANÁ FASÁDA
HYDROIZOLACE
TEP. IZOLACE 160mm
2BY4 KONSTRUKCE 160mm
PAROTĚSNÁ IZOLACE
SDK 12.5mm
BETONOVÁ STĚRKA 5mm
ANHYDRID 100mm
PODLAHOVÉ TOPENÍ
SEPARAČNÍ VRSTVA
TEPELNÁ IZOLACE 180mm
HYDROIZOLACE
ASFALTOVÝ PÁS
ŽELEZOBETONOVÁ DESKA 160mm
ŠTĚRKOVÝ PODSYP 150mm
PRKNA 30mm
TRÁMY 100mm
ZEMNÍ VRUTY
±0.000
-0.275
-0.450
-0.550
-0.670
-1.400