



Počiatkový koncept

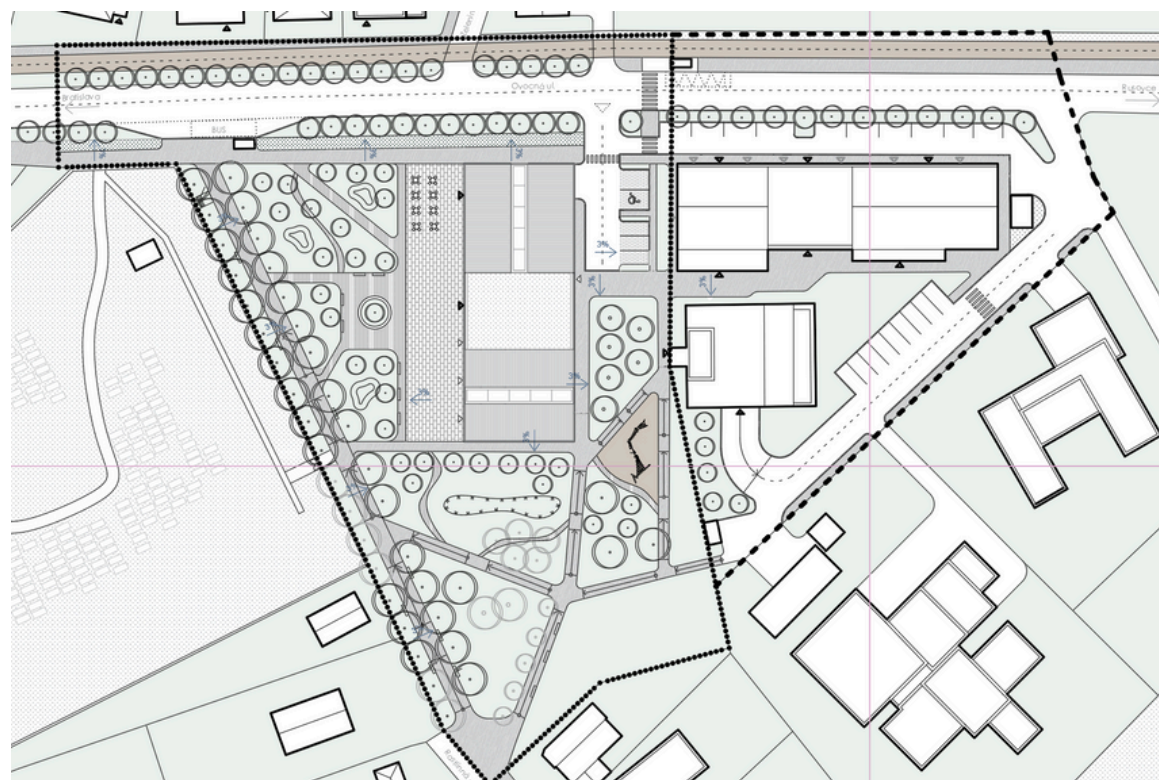

Navrhovaný stav

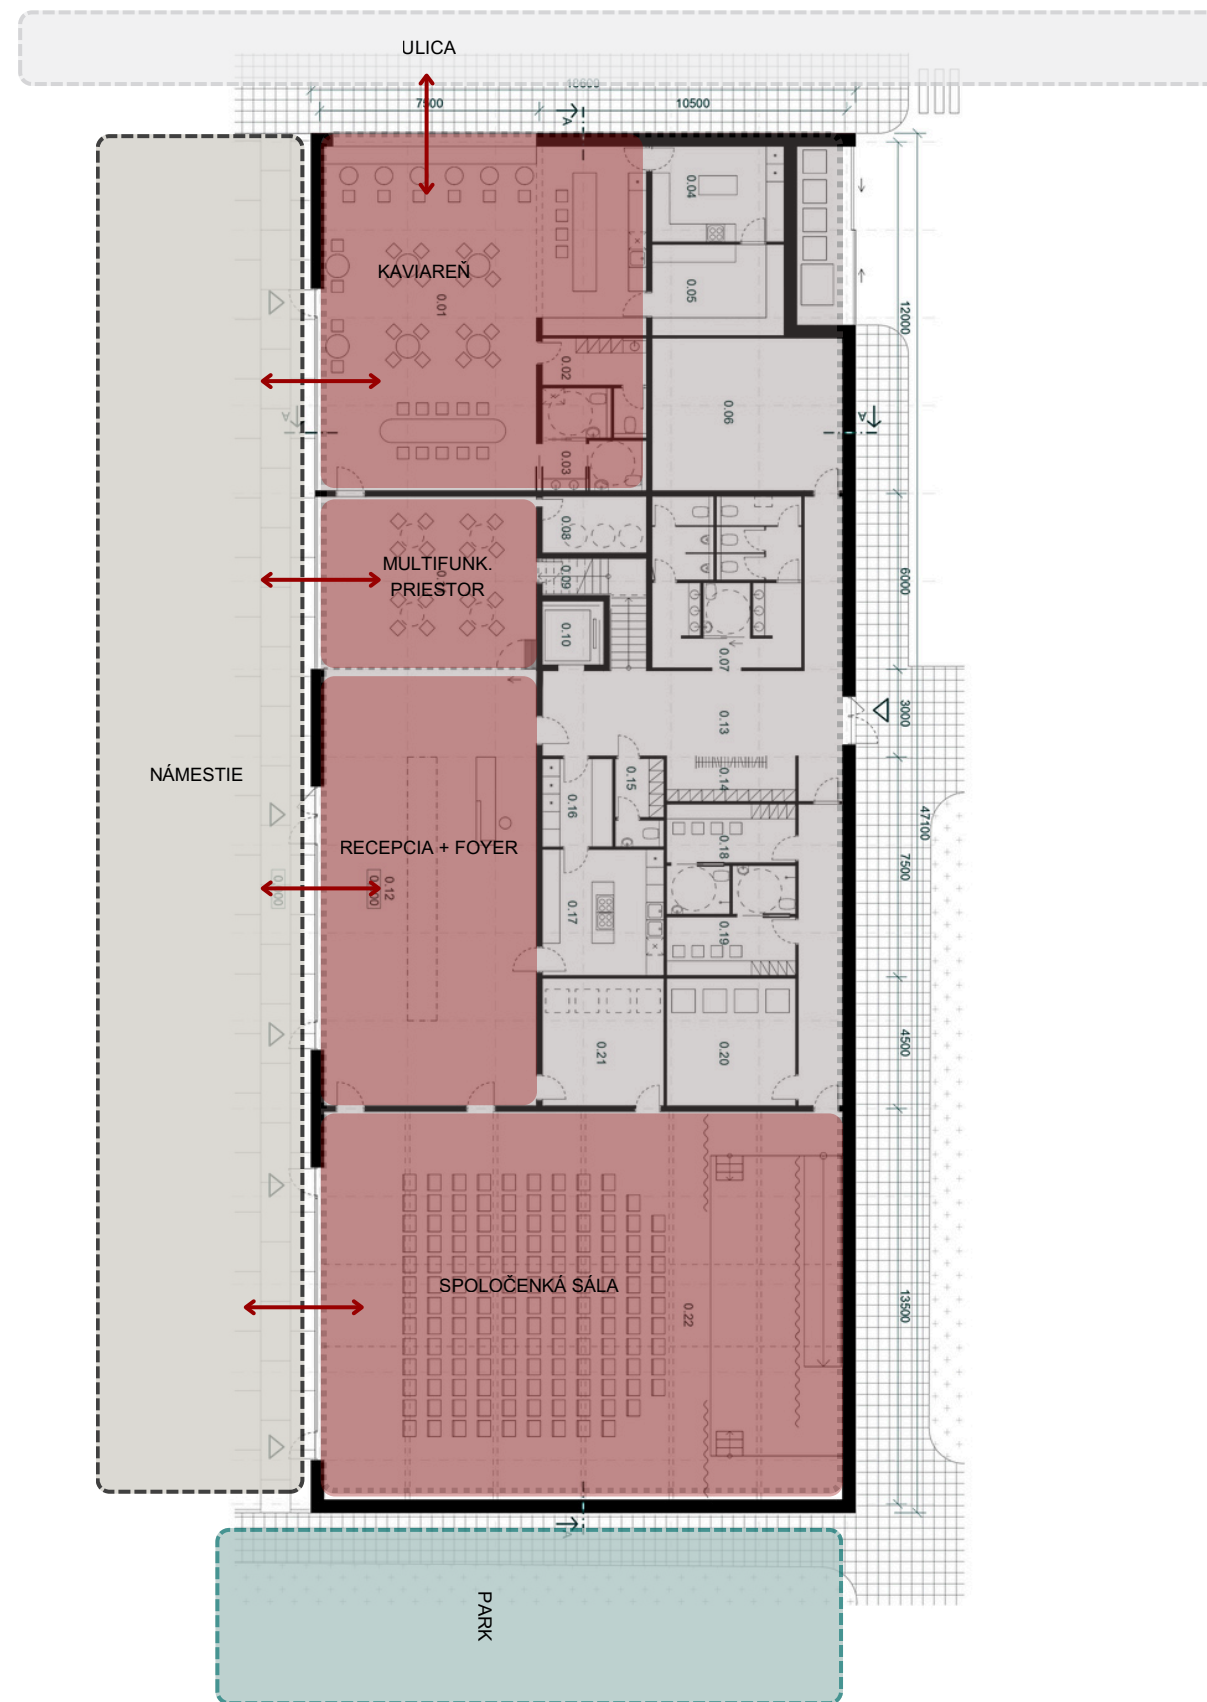

Orientácia spoločenských funkcií smerom k verejným priestorom