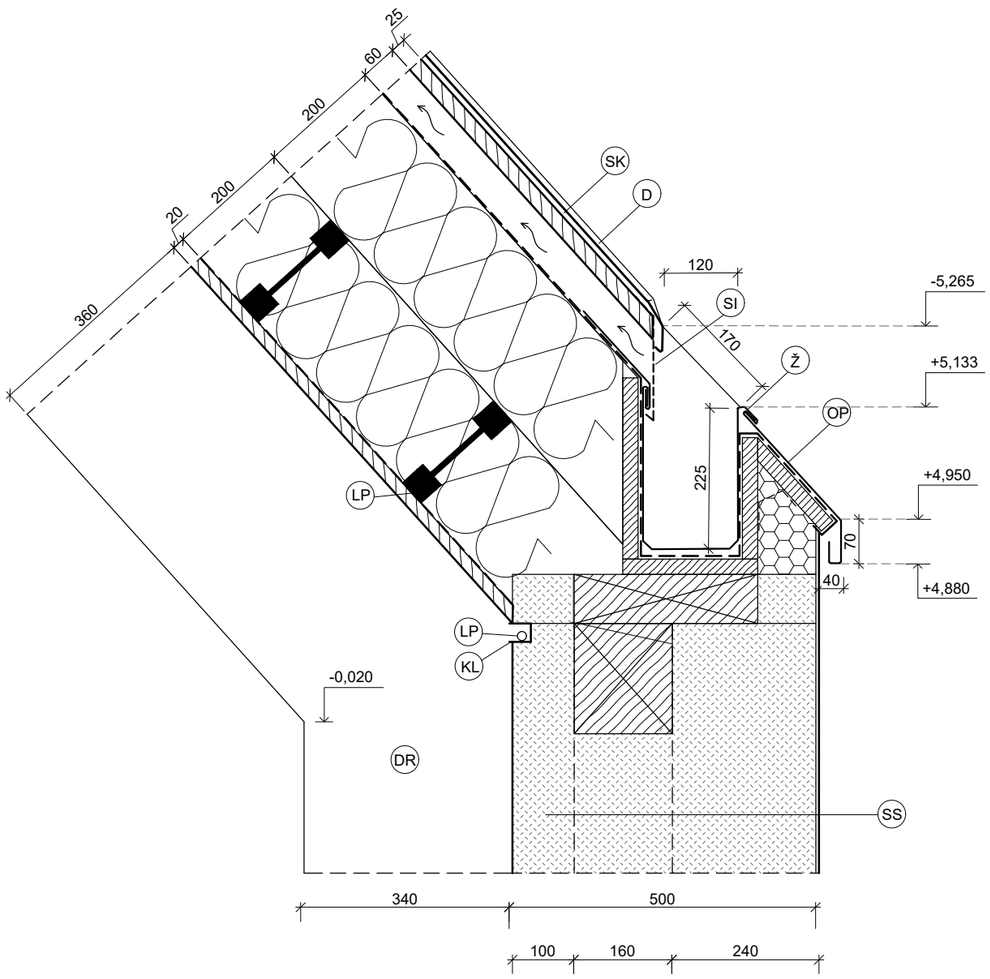

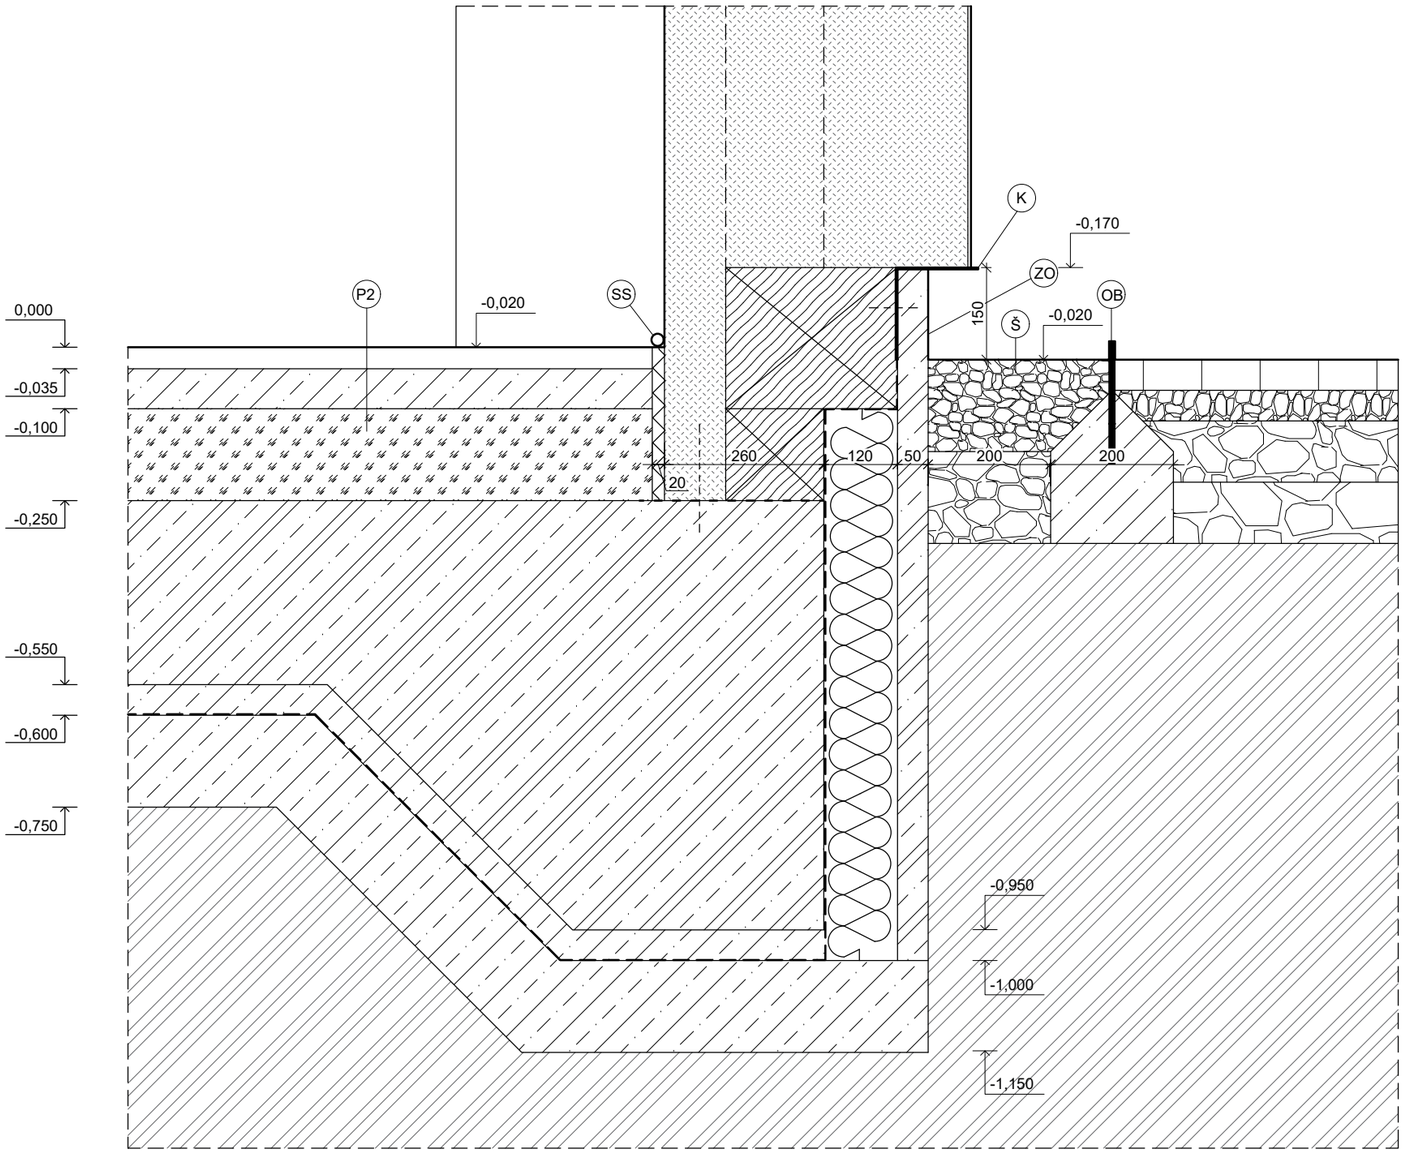

LEGENDA POLOŽIEK

- (SK) HLINIKOVÁ STREŠNÁ KRYTINA (VO FORME PÁSOV), PREFA
- (Ž) ZAPUSTENÝ ODVODŇOVACÍ HLINÍKOVÝ ŽĽAB, KLAMPIARSKY VÝROBOK
- (OP) OPLECHOVANIE S OKAPOVÝM NOSOM
- (SI) KOVOVÁ SIEŤKA PROTI HMYZU
- (D) DVOJITÁ STOJATÁ DRÁŽKA - SPOJ HLINIK. FASÁD. PANELOV
- (DR) DREVENÝ LEPENÝ RÁM 600x160
- (LP) LED PÁSIK
- (KL) KOVOVÁ LIŠTA
- (I) STEICO NOSNÍK, I-PROFIL, V. 200mm
- (OB) CORTENOVÝ OBRUBNÍK, HR 5mm
- (K) KOVOVÝ L-PROFIL - hr. 5mm
- (ZO) POMOCNÝ ZÁKLADOVÝ OBRUBNÍK, ŽELEZOBETÓN. PREFABRIKÁT hr. 50mm
- (KL) KONOPNÉ LANO - ALTERNATÍVA K SOKLOVEJ LIŠTE, Ø 20mm

LEGENDA MATERIÁLOV

- OBVODOVÁ STENA ZO STĹPIKOVEJ KONŠTRUKCIE, ZALIATA KONOPNÝM BETÓNOM
- OSB DOSKA, hr. 25mm
- DREVENÝ PRIEČNÍK
- PODHĽAD - BIODOSKA, 25mm
- PUR PENA
- HYDROIZOLÁCIA
- SEPARAČNÁ PODLOŽKA
- TEPELNÁ IZOLÁCIA
- ŽELEZOBETÓNOVÉ KONŠTRUKCIE
- PODLAHOVÁ TEPELNÁ IZOLÁCIA ISOHEMP, hr. 150mm
- PÔVODNÁ ZEMINA

(SS) SKLADBA STENY

- FASÁDNA VÁPENNÁ OMIETKA S PRÍMESOU KONOPNÉHO PAZDERIA,LAUDATOSI, hr. 5mm
- OBVODOVÁ STENA ZO STĹPIKOVEJ KONŠTRUKCIE, ZALIATA KONŠTRUKCIOU Z KONOPNÉHO BETÓNU
- PRIZNANÝ KONOPNÝ BETÓN

(P2) DREVENÁ ODPRUŽENÁ PODLAHA NA TERÉNE

- Športová parketa BOEN BOFLEX OLYMPIA.....35mm
- CEMENT. POTER s integr. podlah.kúrením.....65mm
- SEPARAČNÁ FÓLIA.....Knauf PE fólia..... -
- IZOLÁCIA.....IsoHemp.....150mm
- SEPARAČNÁ FÓLIA.....Knauf PE fólia..... -
- SPOLU.....250mm
- ZÁKLADOVÁ DOSKA.....300mm
- PODKLADOVÝ BETÓN.....50mm
- HYDROIZOLÁCIA.....Vedag V60 S4.....5mm
- PODKLADOVÝ BETÓN.....150mm
- SPOLU:.....500 mm
- SPOLU (PODLAHA + ZÁKLADY).....750mm

(SK) ŠIKMÁ STRECHA

- Strešná krytina - falcovaný plech....Prefa.....2mm
- Pomocná HI....Pro Clima Solitex Mento 3000
- Drevený plný záklop.... OSB doska.....20mm
- Kontralata (vzduchová medzera).....60mm
- Krokva - DREV.ROŠT + medzikrokvová TI....Steico nosníky...200mm
- Krokva - DREV.ROŠT + medzikrokvová TI....Steico nosníky...200mm
- Parobrzda
- Drevený plný záklop.... OSB doska.....20mm
- Nosná koštrukcia.....BSH drevený rám.....360mm
- Spolu:.....862mm

	STU Bratislava, Fakulta architektúry a dizajnu		
	Predmet: 1_BP_AU_Bakalárska práca Architektonický projekt 2. časť - PROJEKT STAVBY	Akad. rok 2024/25	STU FAD
	Téma: **Centrum chorvátskej kultúry, Jarovce**		
	Študent: Natália Hrubá		Mierka: 1:10
	Vedúci práce: Ing. arch. Gabriela Rolenčíková	VA: Vojteková	Špecializácia: **Architektúra**
	Garant predmetu: doc. Ing. arch. A. Schleicher, PhD.		
	Druh dokumentácie: Projekt pre územné konanie		
20.05. 2025	Obsah výkresu: DETAIL STRECHY/FASÁDY		Č. výkresu:

ROZMER VÝKRESU: 420x420mm