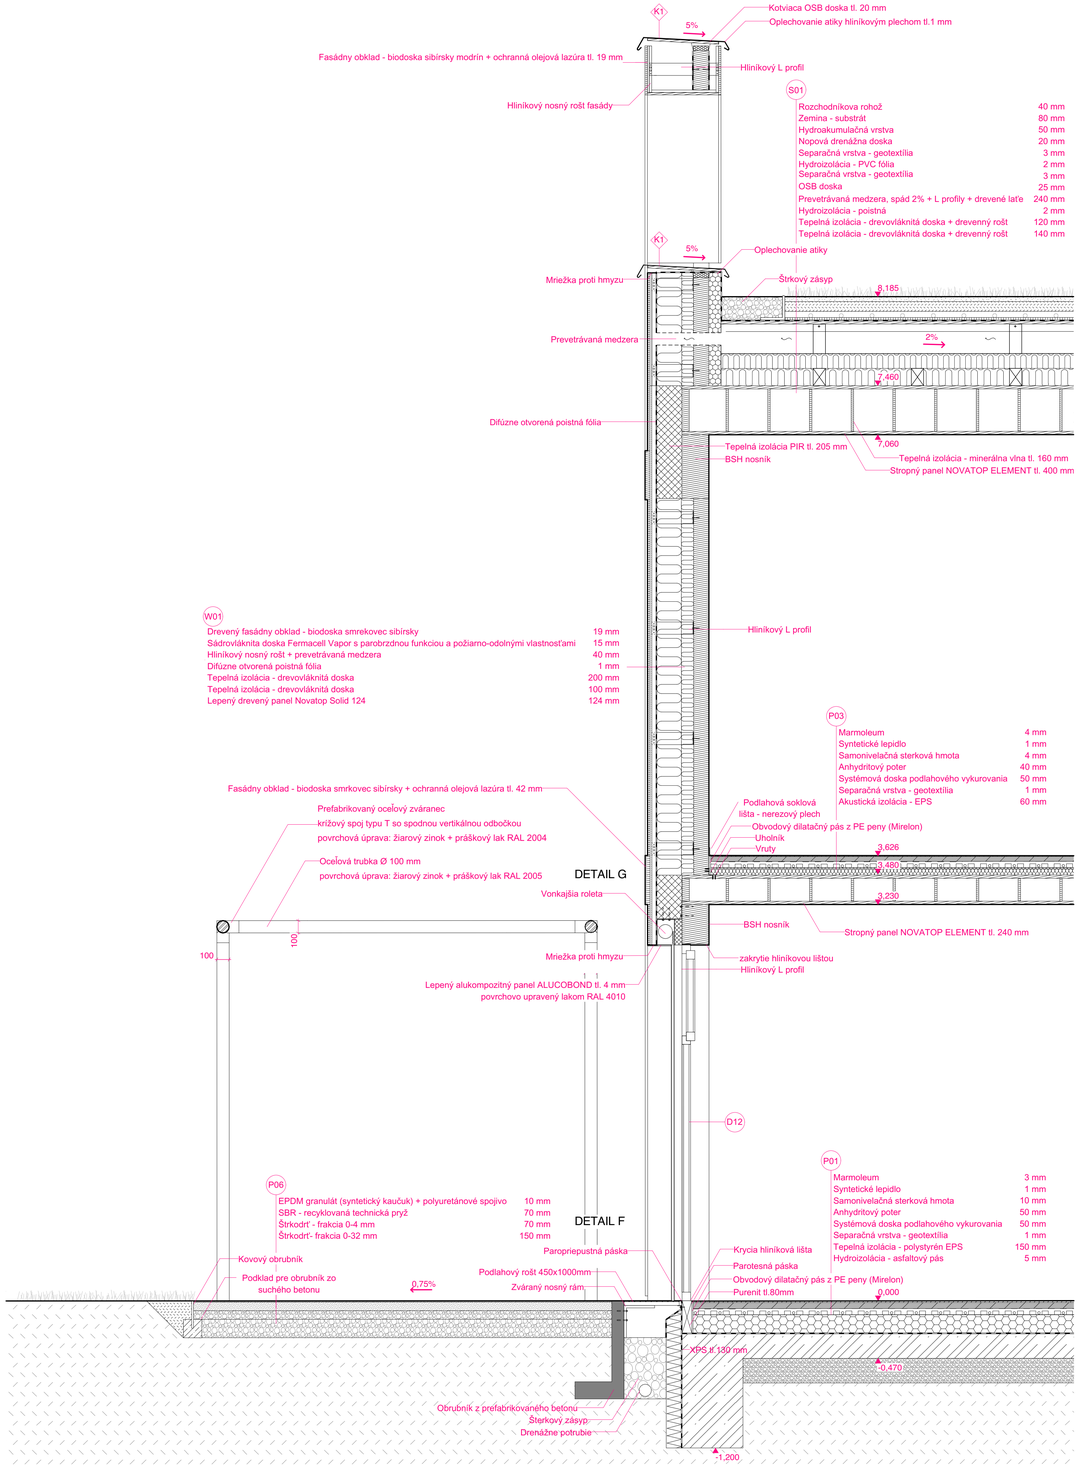

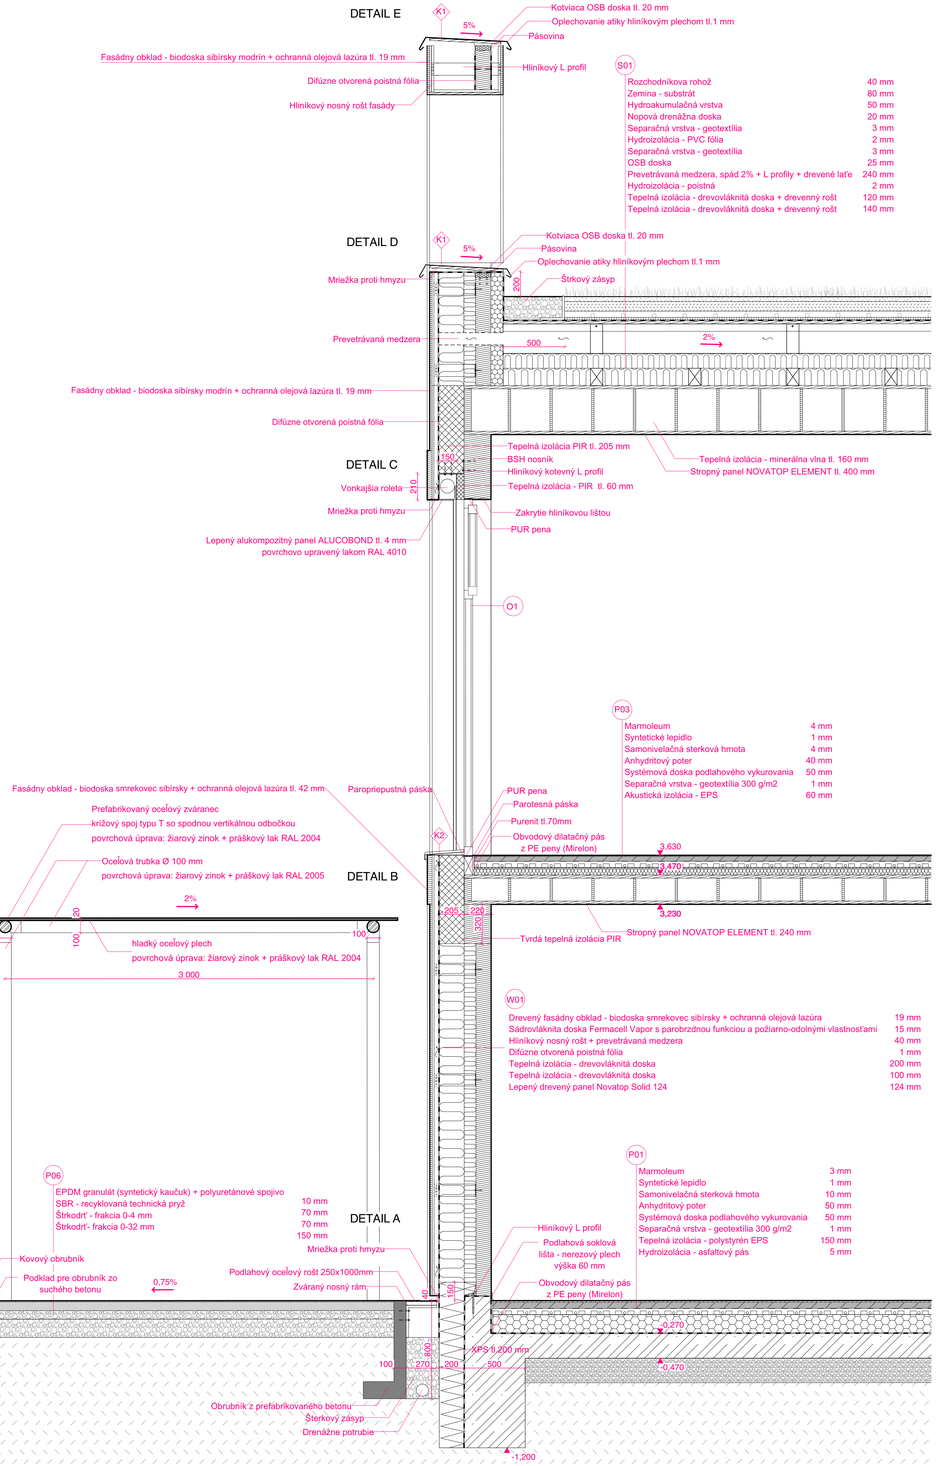

LEGENDA OZNAČENÍ

- W Skladby zvislých konštrukcií
- P Skladby podlôh
- S Skladby striech
- D Dvere
- O Okná
- L Sklenené konštrukcie
- K Klampiarske prvky
- Z Zámočnické prvky

LEGENDA MATERIÁLOV

- Drevené konštrukcie
- Železobetón
- Prefabrikovaný betón
- Tepelná izolácia - Drevovláknita doska
- Tepelná izolácia - Minerálna vlna
- Tepelná izolácia - Polystyrén XPS
- Tepelná izolácia - Polystyrén EPS
- Tepelná izolácia - PIR,tvrdá doska
- Zemina
- Štrkový zásyp
- Spevnená plocha - EPDM
- Konštrukčná oceľ
- Purenit

±0,000 = 308 m n. m.

ČVUT FA

KVARTETO

VOĽNOČASOVÉ CENTRUM PRE DETI

Ústav	15127 ÚSTAV NAVRHOVÁNÍ I
Vedúci ústavu	doc. Ing. arch. Jan Jakub Tesař, Ph.D.
Ateliér	Ateliér Tesař - Barla
Vedúci ateliéru	doc. Ing. arch. Jan Jakub Tesař, Ph.D., Ing. arch. Matěj Barla
Akademický rok	LS 2025
Vypracoval	Lucia Ravingerová
Miesto stavby	Praha - Veleslavín
Časť	Architektonicko-stavebné riešenie
Konzultoval	Ing. arch. Ondřej Vápenník
Formát	1050 x 750
Meriško	1:20
Číslo výkresu	D.1.B.09
Názov výkresu	Rezy fasádou