



Vypracoval:	Bc. Klára Klingová	 FAKULTA ARCHITEKTURY ČVUT V PRAZE	Název projektu:
Semestr:	LS 2025		Toalety pro Prahu- Dětské hřiště Tovární
Vedoucí práce	Ing. arch. Josef Mádr		
Název výkresu:	Detail B		
Měřítko:	1:5	Číslo výkresu:	1.02

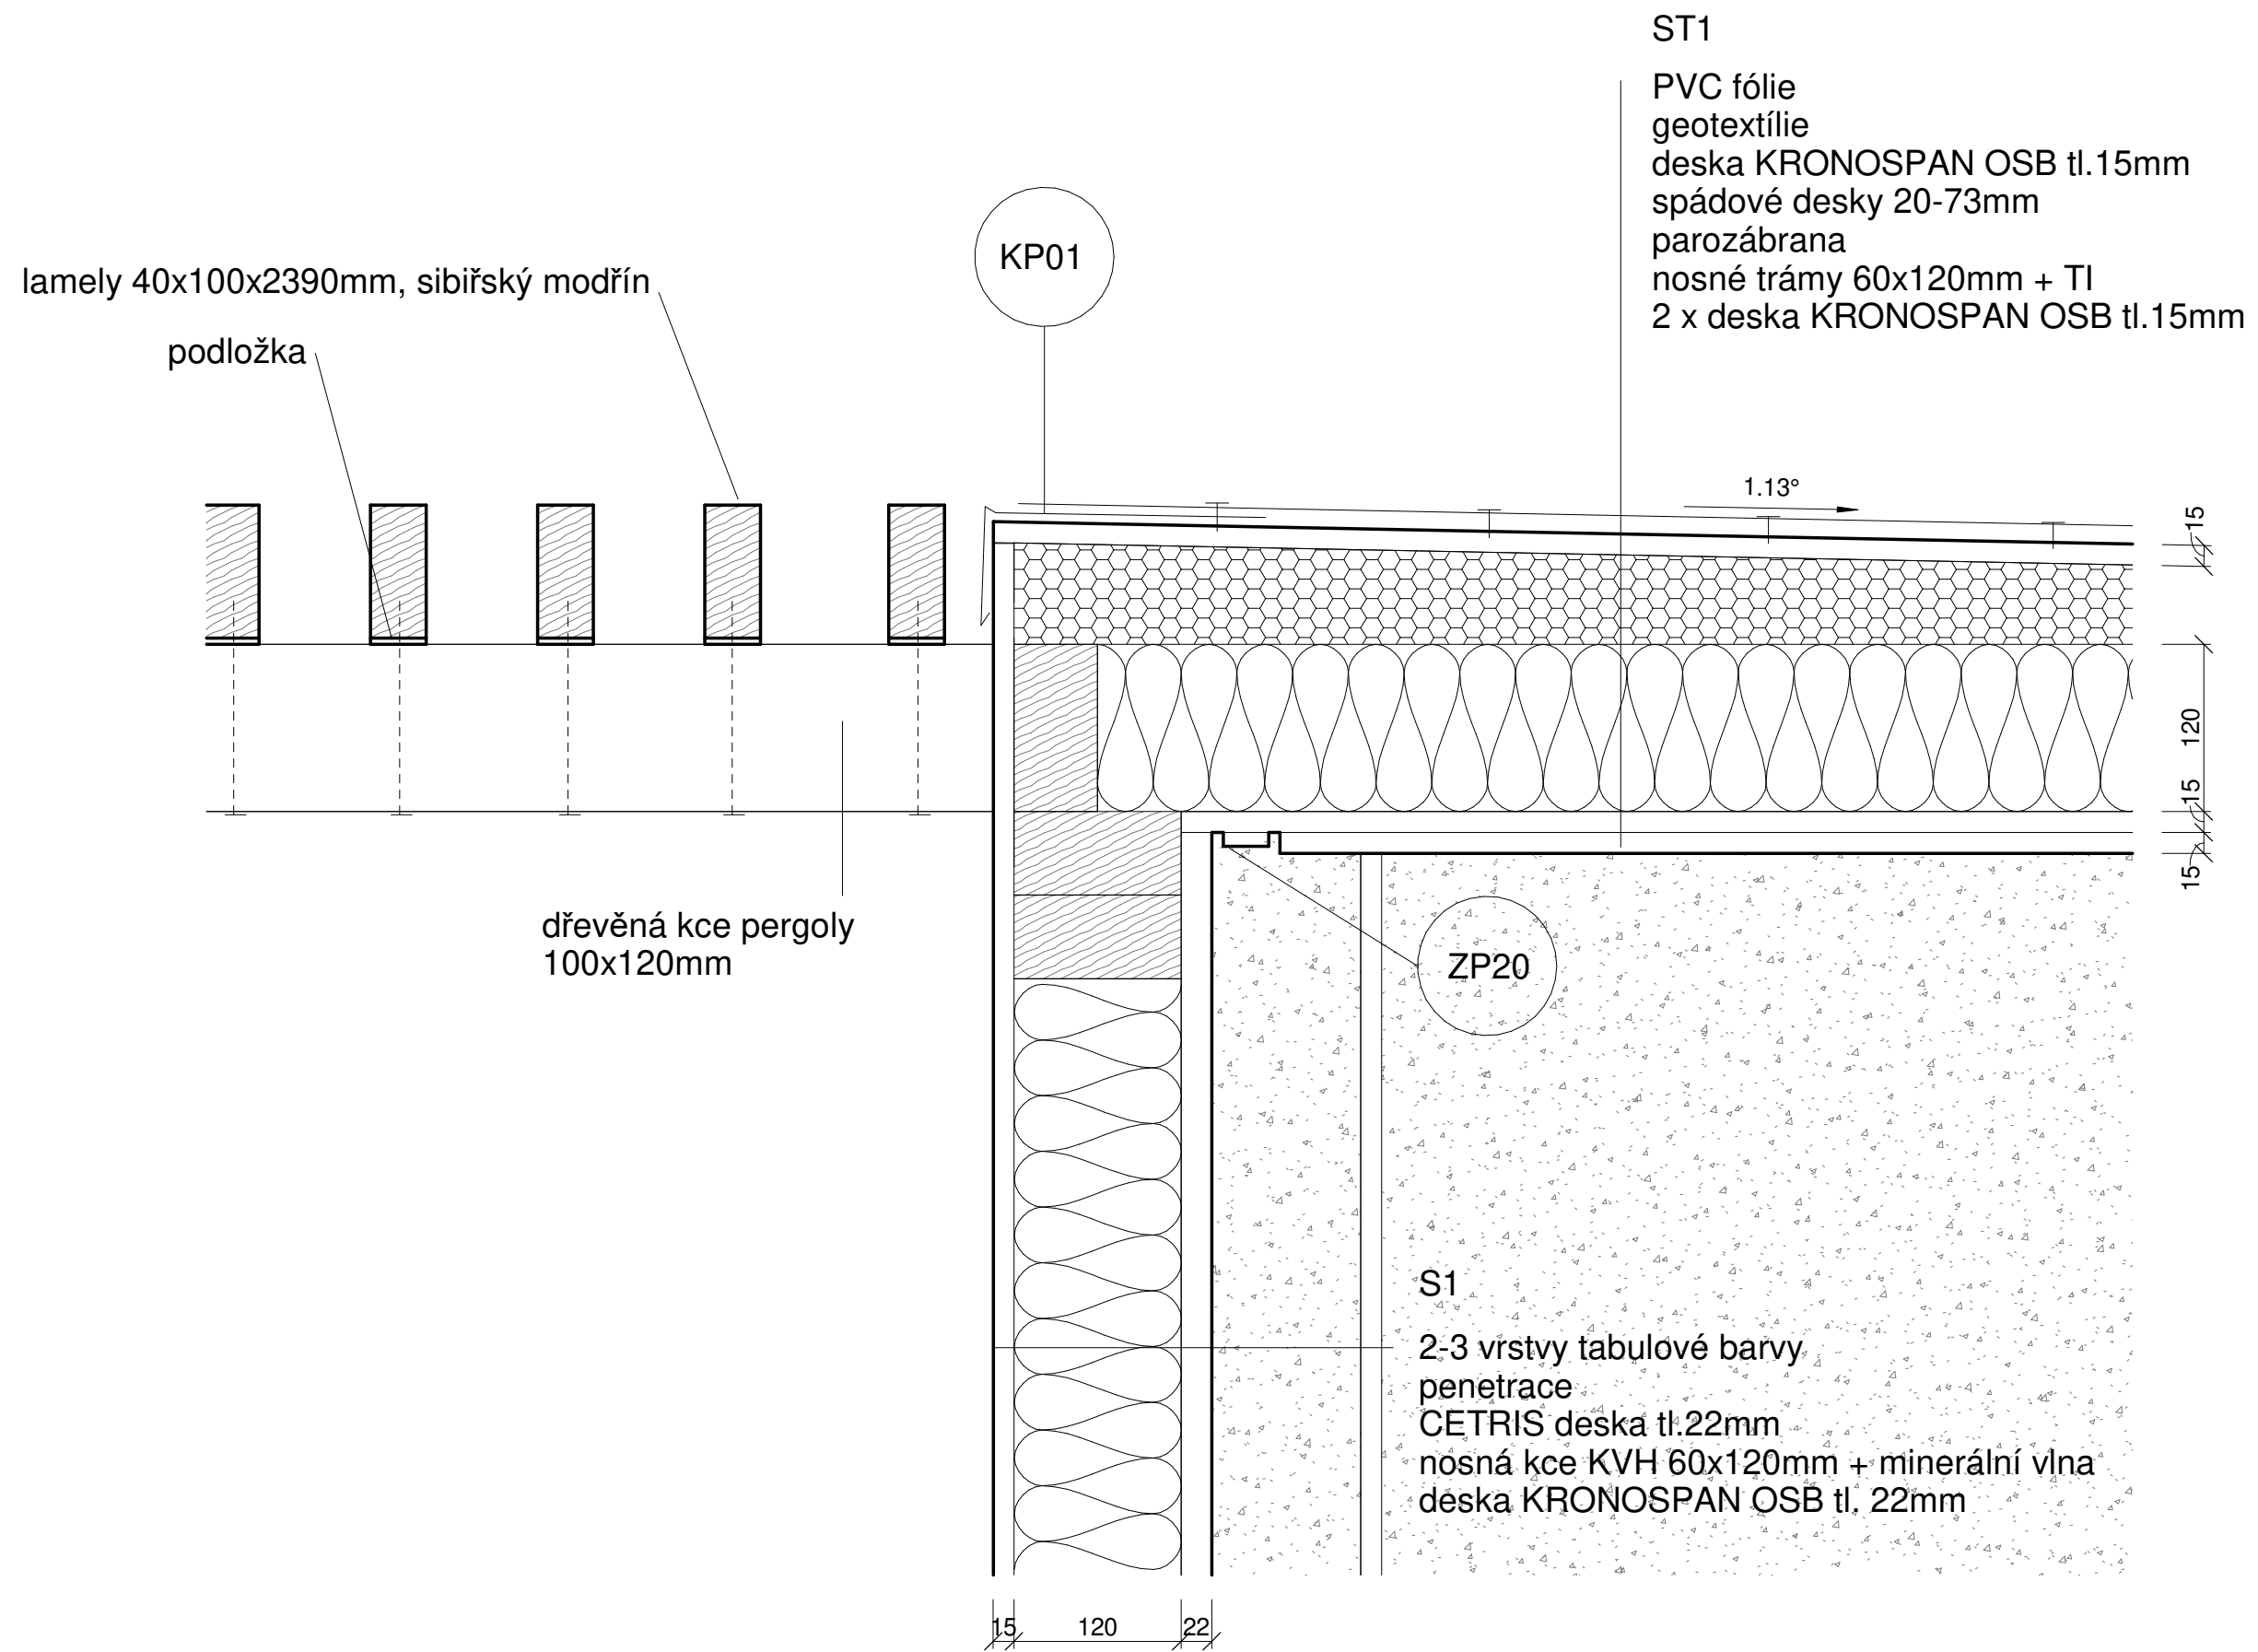

Vypracoval:	Bc. Klára Klingová	 FAKULTA ARCHITEKTURY ČVUT V PRAZE	Název projektu:
Semestr:	LS 2025		Toalety pro Prahu- Dětské hřiště Tovární
Vedoucí práce	Ing. arch. Josef Mádr		
Název výkresu:	Detail C		
		Měřítko:	1:5
		Číslo výkresu:	1.14

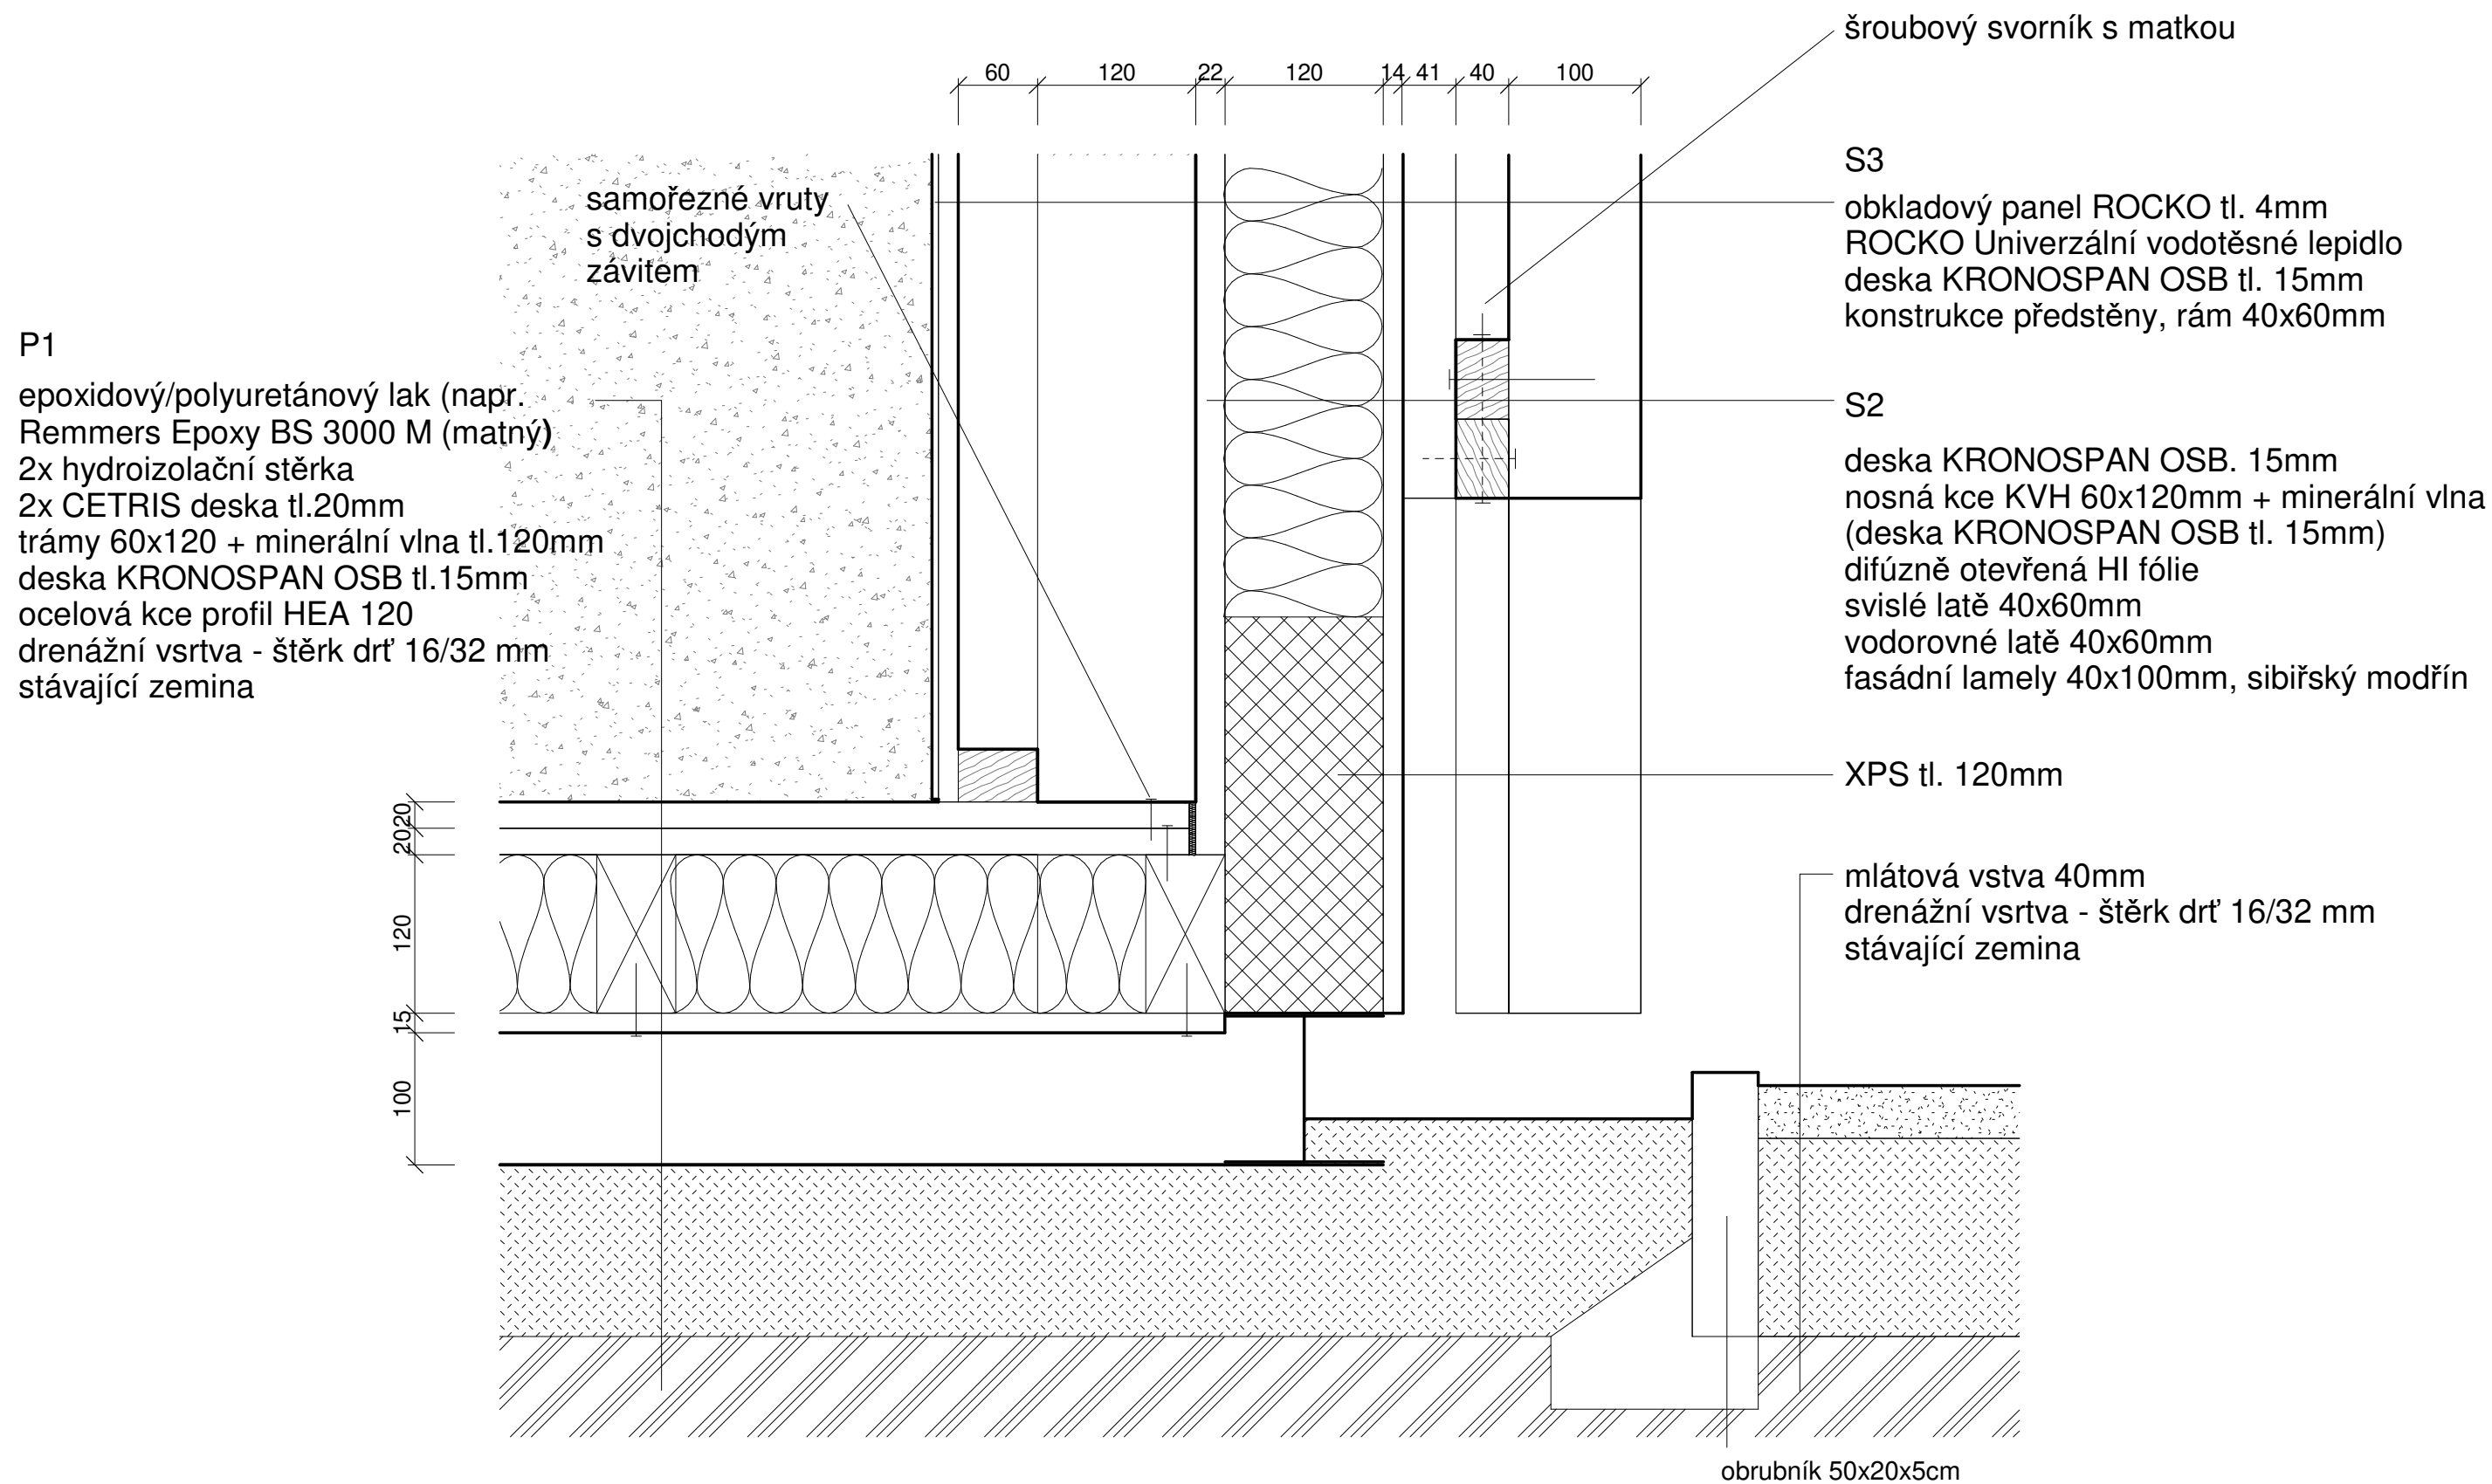

Vypracoval: Bc. Klára Klingová Semestr: LS 2025 Vedoucí práce: Ing. arch. Josef Mádr Název výkresu: Detail D	 FAKULTA ARCHITEKTURY ČVUT V PRAZE	Měřítko: 1:5 Číslo výkresu: 1.03	Název projektu: Toalety pro Prahu- Dětské hřiště Tovární
---	--	-------------------------------------	--

STĚNY

S1 SKLADBA STĚNY OBVODOVÉ
2-3 vrstvy tabulové barvy penetrace
CETRIS deska tl.20mm
nosná kce KVH 60x120mm + minerální vlna
Deska KRONOSPAN OSB tl. 22mm
ROCKO Univerzální vodotěsné lepidlo
Obkladový panel ROCKO tl. 4mm

S2 SKLADBA STĚNY OBVODOVÉ
Deska KRONOSPAN OSB. 15mm
nosná kce KVH 60x120mm + minerální vlna
(Deska KRONOSPAN OSB tl. 15mm)
difúzně otevřená HI fólie
svislé latě 40x60mm
vodorovné latě 40x60mm
fasádní lamely 40x100mm, sibiřský modřín

S2 SKLADBA STĚNY V INT.
Obkladový panel ROCKO tl. 4mm
ROCKO Univerzální vodotěsné lepidlo
Deska KRONOSPAN OSB tl. 15mm
konstrukce předstěny, rám 40x60mm

PODLAHY

P1 SKLADBA PODLAHY V INT.
epoxidový/polyuretánový lak (napr. Remmers
Epoxy BS 3000 M (matný)
2x hydroizolační stěrka
2x CETRIS deska tl.20mm
trámy 60x120 + minerální vlna tl.120mm
Deska KRONOSPAN OSB tl.15mm
ocelová kce profil HEA 120
drenážní vsrtva - štěrka drť 16/32 mm
stávající zemina

P2 SKLADBA TERASY
dřevěná prkna 28x140x2000mm
dřevěné hranoly 60x120mm
ocelová kce profil HEA 120
drenážní vsrtva - štěrka drť 16/32 mm
stávající zemina

STRĚCHY

ST1 SKLADBA STŘECHY
PVC fólie
geotextílie
Deska KRONOSPAN OSB tl.15mm
Spádové desky 20-73mm
parozábrana
nosné trámy 60x120mm + TI
2 x deska KRONOSPAN OSB tl.15mm

ZP01 Nerezové závěsné umyvadlo pro tělesně postižené

ZP02 Nerezové WC na podlaze stojící

ZP03 WC sedátko

ZP04 Madlo sklopné nerez

ZP05 Bezdotykový dávkovač tekutého mýdla/dezinfekce

ZP06 Vysoušeč rukou

ZP07 Zásobník toaletního papíru

ZP08 Zásobník papírových ručníků

ZP09 Lepené nerezové antivandalové zrcadlo

ZP11 Gebereit

ZP12 Odpadkový koš

ZP13 Nástěnný držák se štětkou

ZP14 Dětský přebalovací pult výklopný

ZP15 Ventilátor se zpětnou klapkou

ZP17 Zápustné LED svítidlo

ZP18 Pohybové čidlo stropní

ZP20 LED pásek

ZP24 Nástěnné automatické umyvadlové baterie

OP01 Odvodnění

OP02 Větrací mřížka

KP01 Atiková okapnice háková

KP02 Atiková okapnice