





Toalety pro Prahu

Dětské hřiště Tovární - Praha 7
 Design & Build projekt, FA ČVUT
 Bc. Klára Klingová

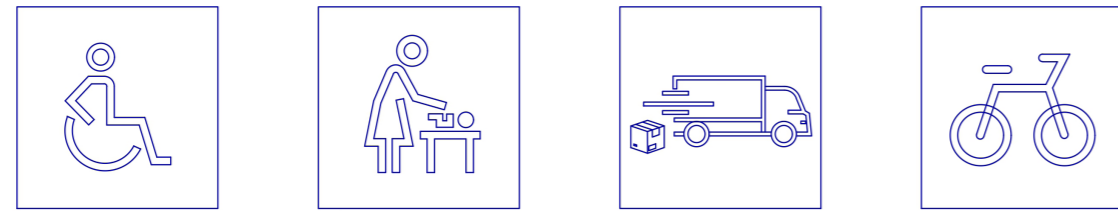


Návrh veřejných toalet na dětském hřišti představuje kompaktní a bezbariérové řešení, které spojuje praktické využití s citlivým přístupem k veřejnému prostoru. Objekt je navržen jako „box v boxu“ – vnitřní prostor tvoří toaleta, zatímco vnější plášť z vertikálních dřevěných lamel zajišťuje stínění, ochranu a přispívá k příjemnému vzhledu stavby. Lamely nejsou jen vizuálním prvkem, ale organicky přecházejí do integrovaného stojanu na kola, čímž se posiluje funkční propojení částí. Díky své jednoduché formě se toaleta snadno začlení do různorodého prostředí a přispívá ke komfortu uživatelů. Projekt vznikl jako design & build – jeho cílem není pouze návrh, ale i samotná realizace v konkrétním místě, s důrazem na funkčnost, proveditelnost a kvalitu detailů.

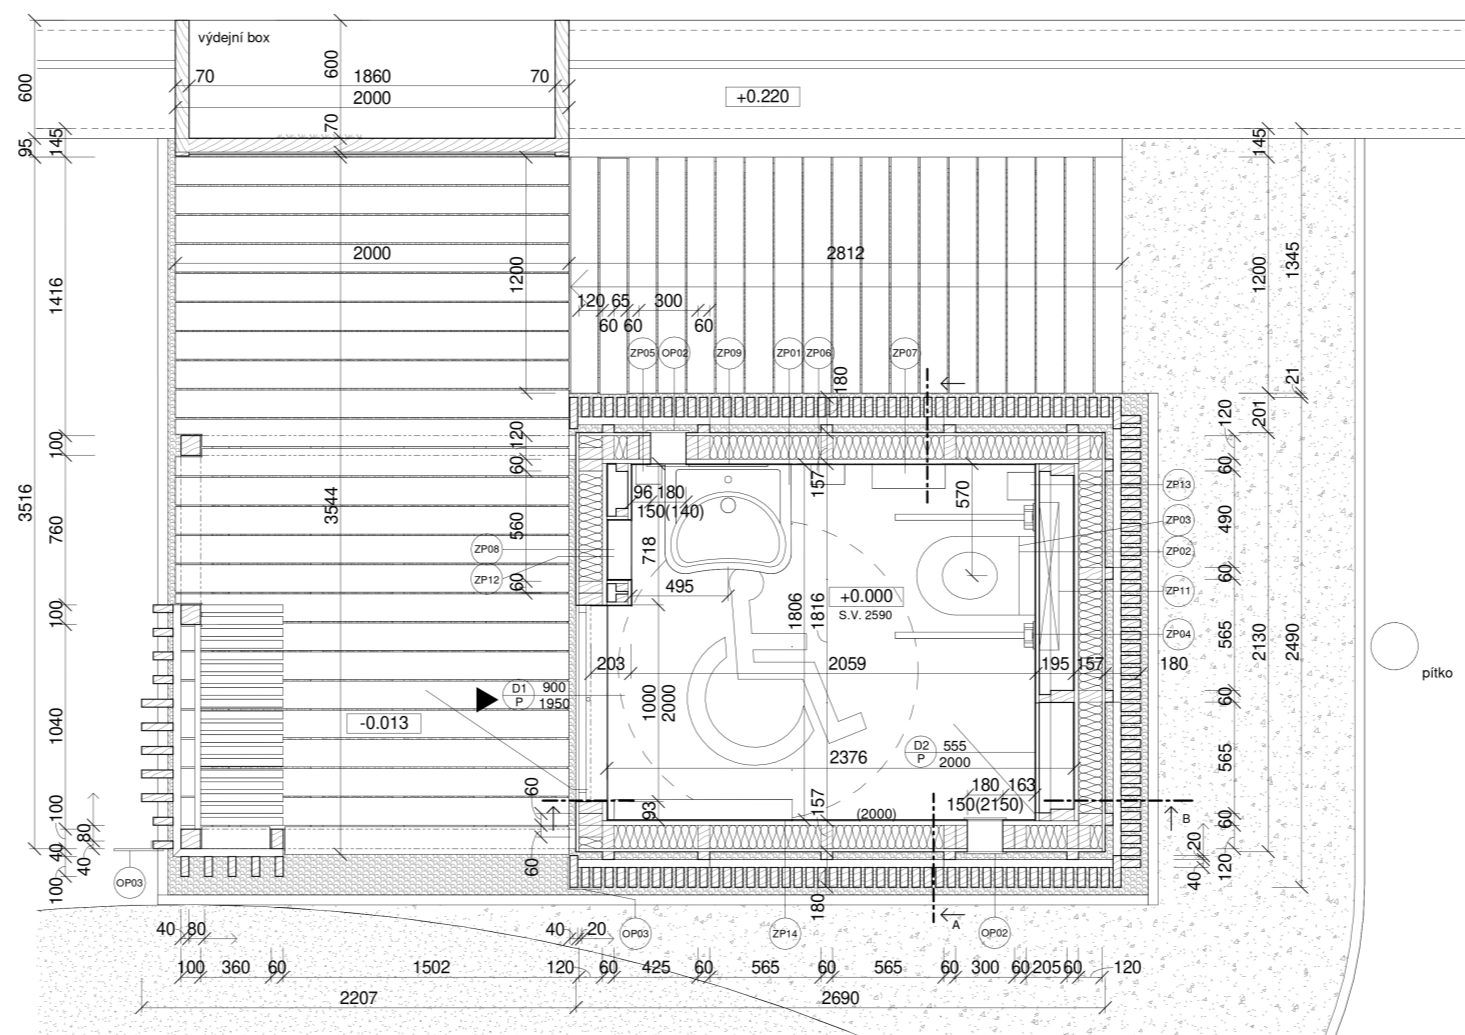


LEGENDA MATERIÁLŮ
 Dřevěná lamela
 Měkká cihla
 Upravený povrch terasu
 Hrubý beton
 Měkký dřev
 Měkký stín

Půdorys

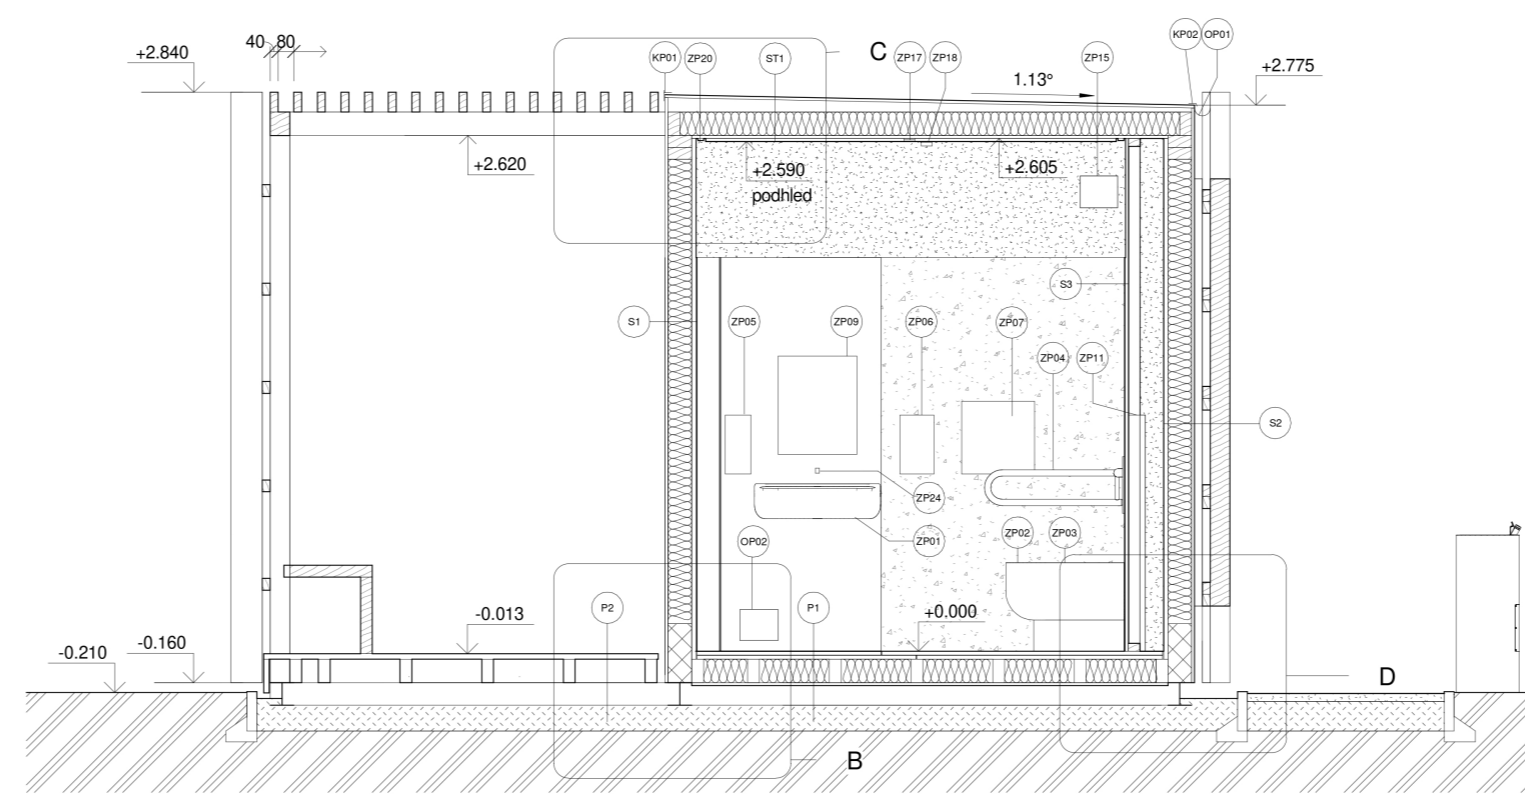


LEGENDA MATERIÁLŮ
 Dřevěná lamela
 XPS
 Měkký dřev
 Měkký dřev
 Dřevěná lamela
 Měkký dřev

Řez B

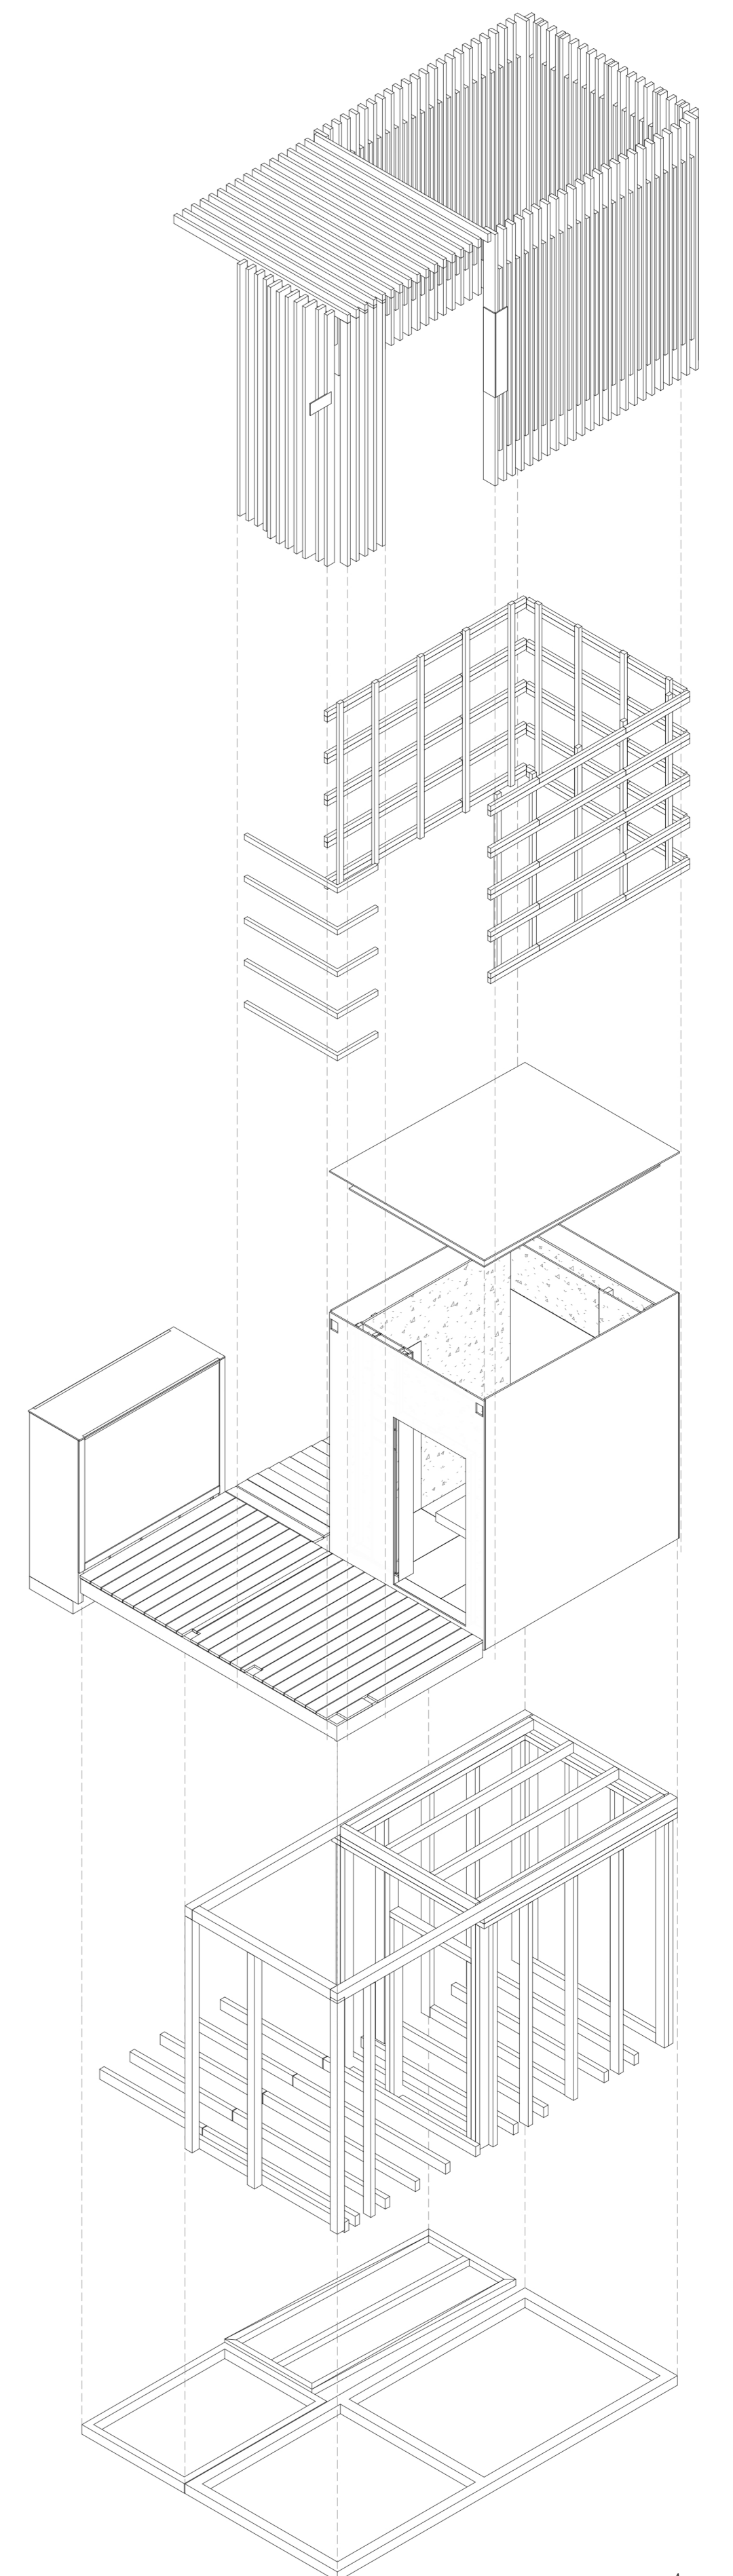

Axonometrie

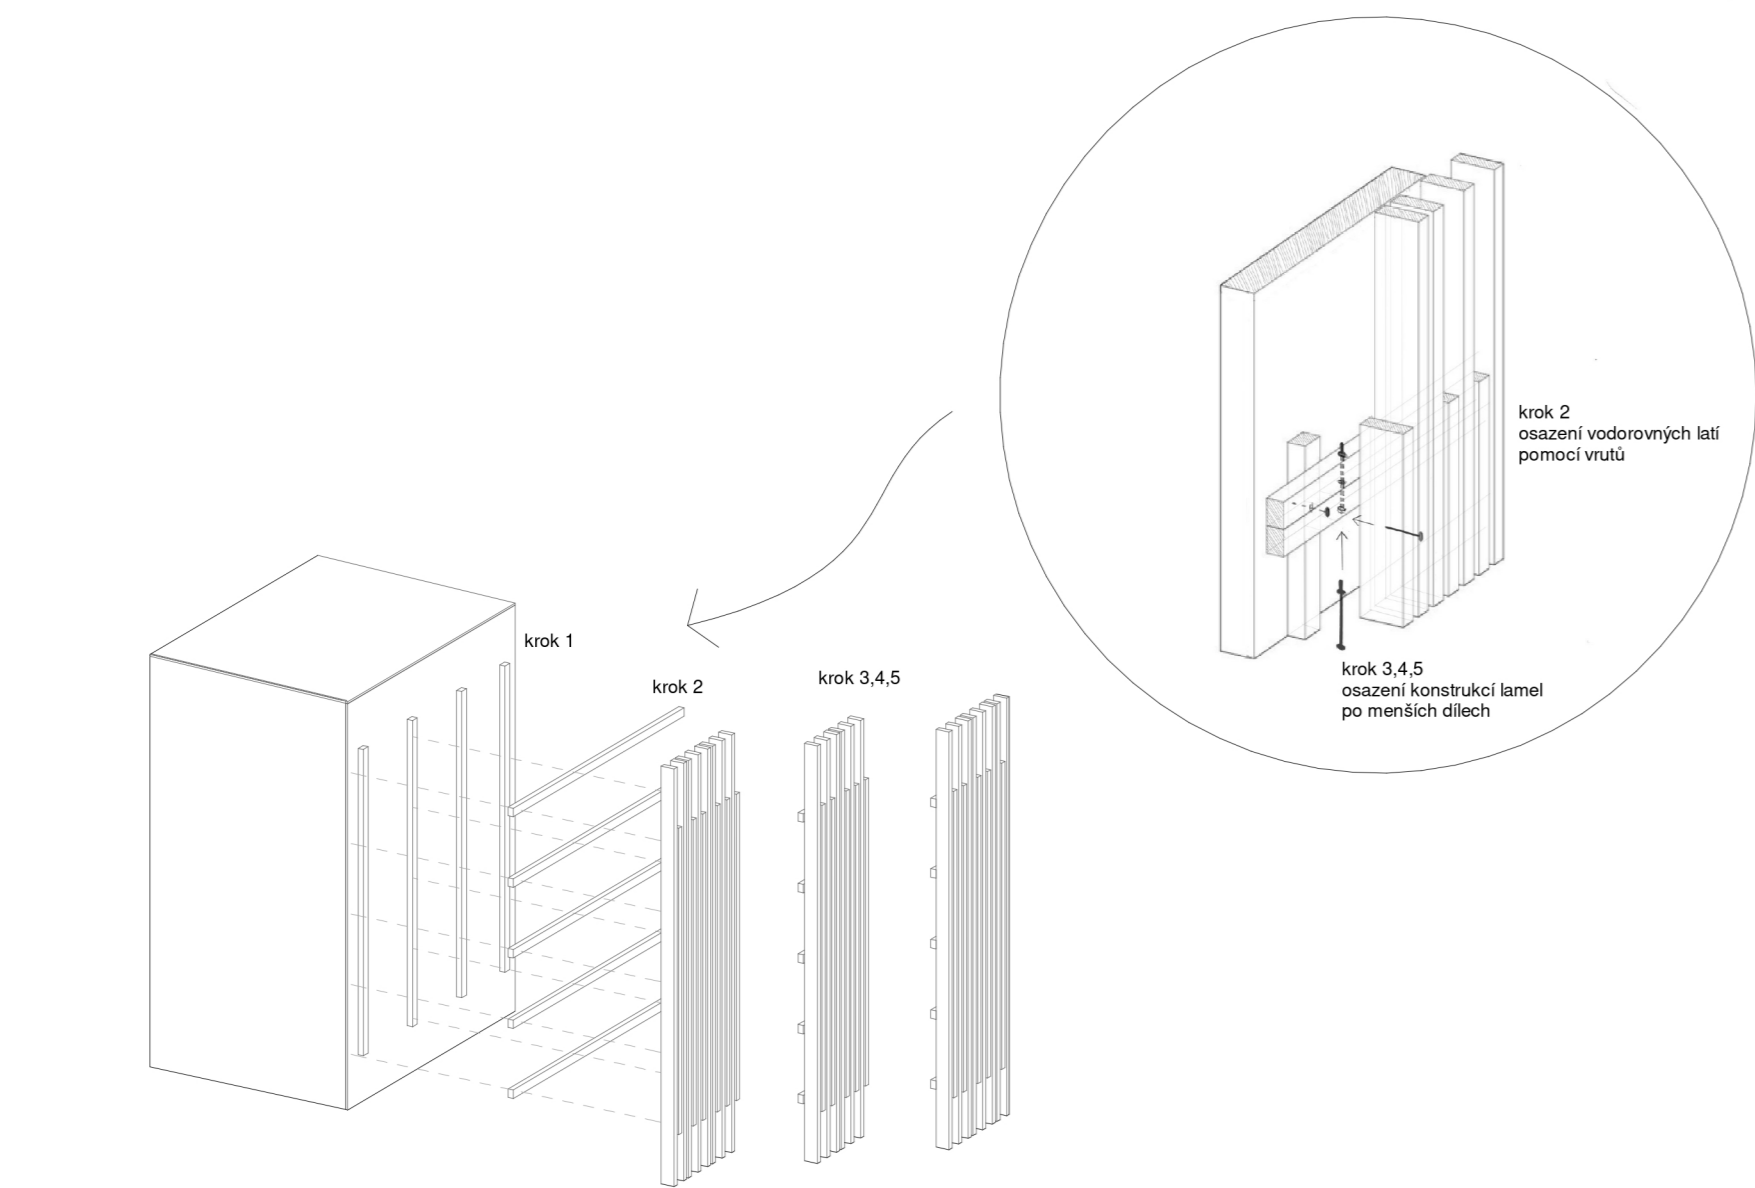

Detail - osazení lamel

