




Detail kotvení do země

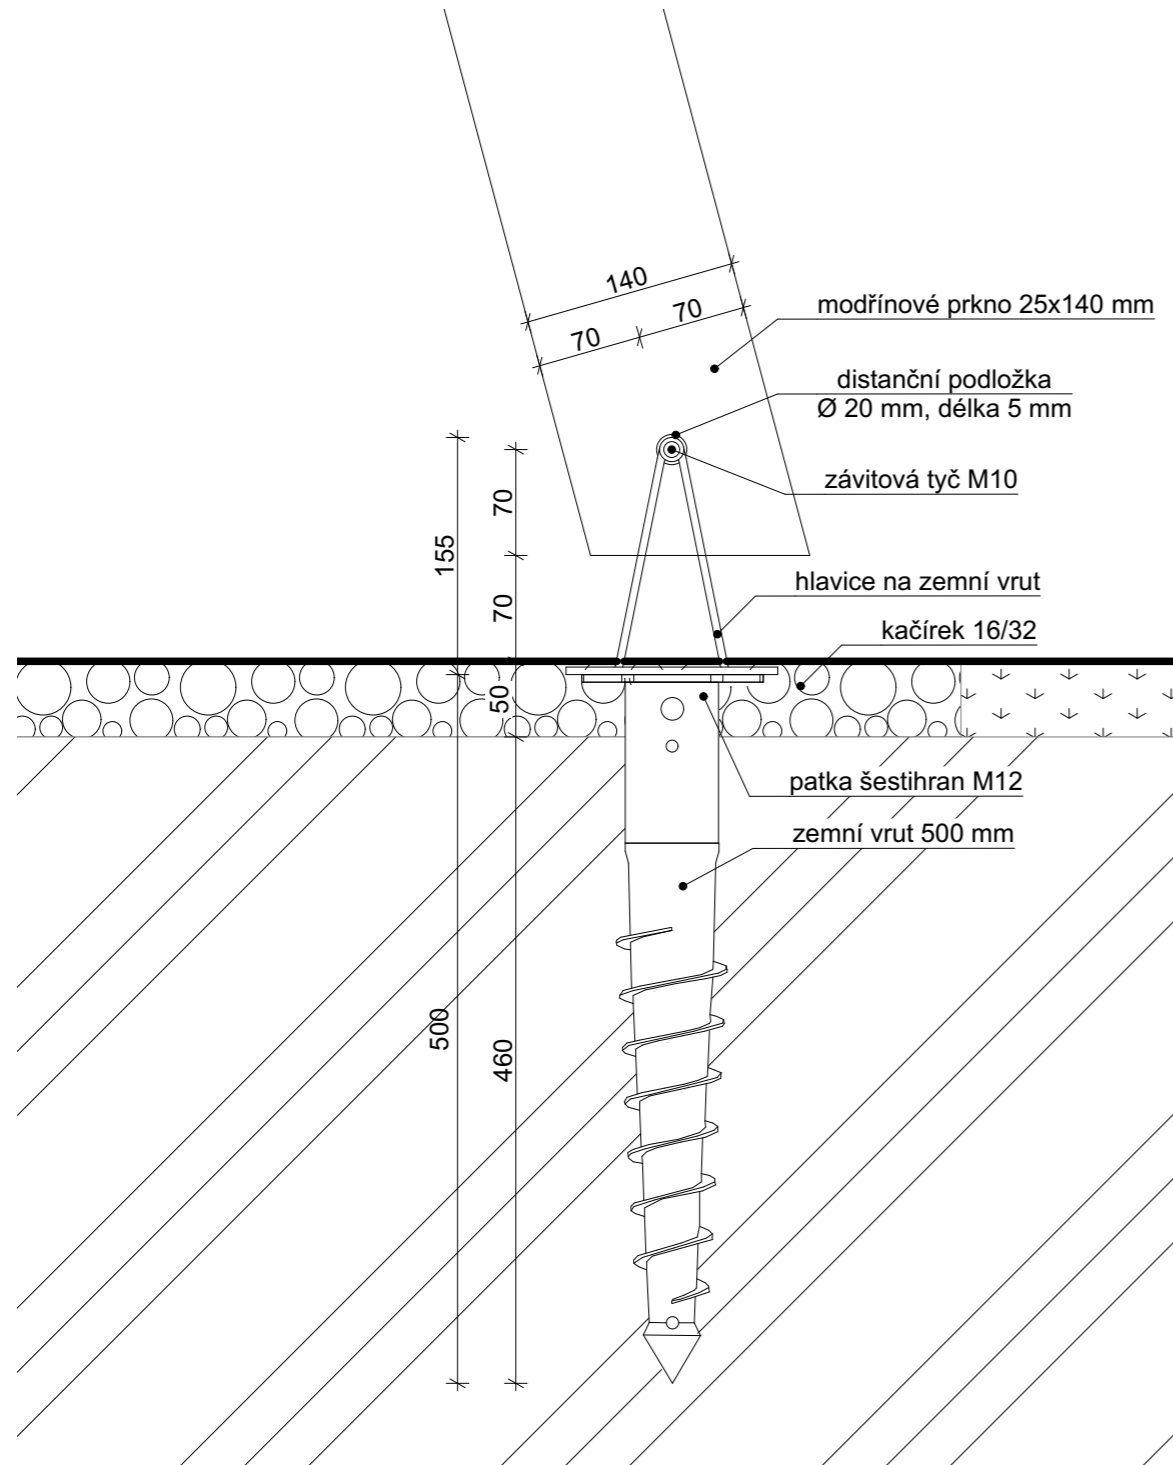

Detail spojení - typ A

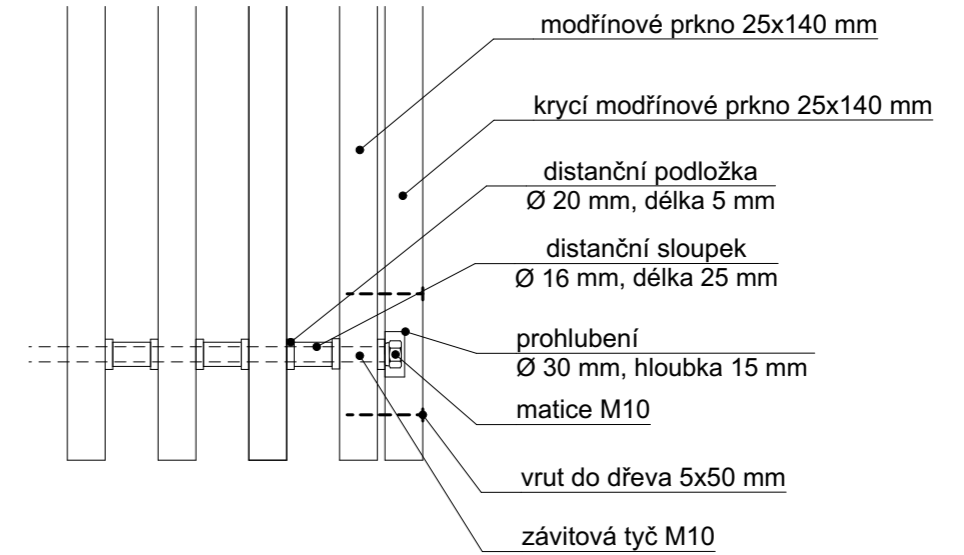

Detail spojení - typ B

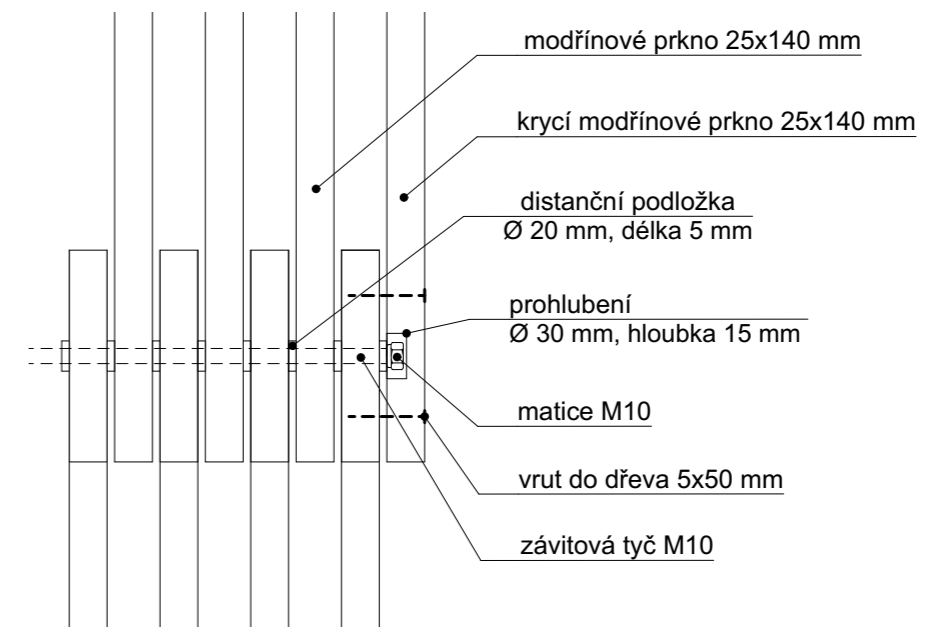

Ateliér Mádr



vypracoval/architekt
 Bc. Tereza Hulíková, Bc. Iryna Vazmitsel

vedoucí projektu
 Ing. arch. Josef Mádr

výškový systém
 místní

název akce
 Design-build Opava. U Synagogy

polohopisný systém
 S-JTSK

letní semestr 2023-24/ datum
 27.05.2024

format
 2xA4 (420x297 mm)

měřítko
 1:5

stupeň PD
 DPS (ATRN)

obsah výkresu

výkres číslo

Detaily

D.1.1.04