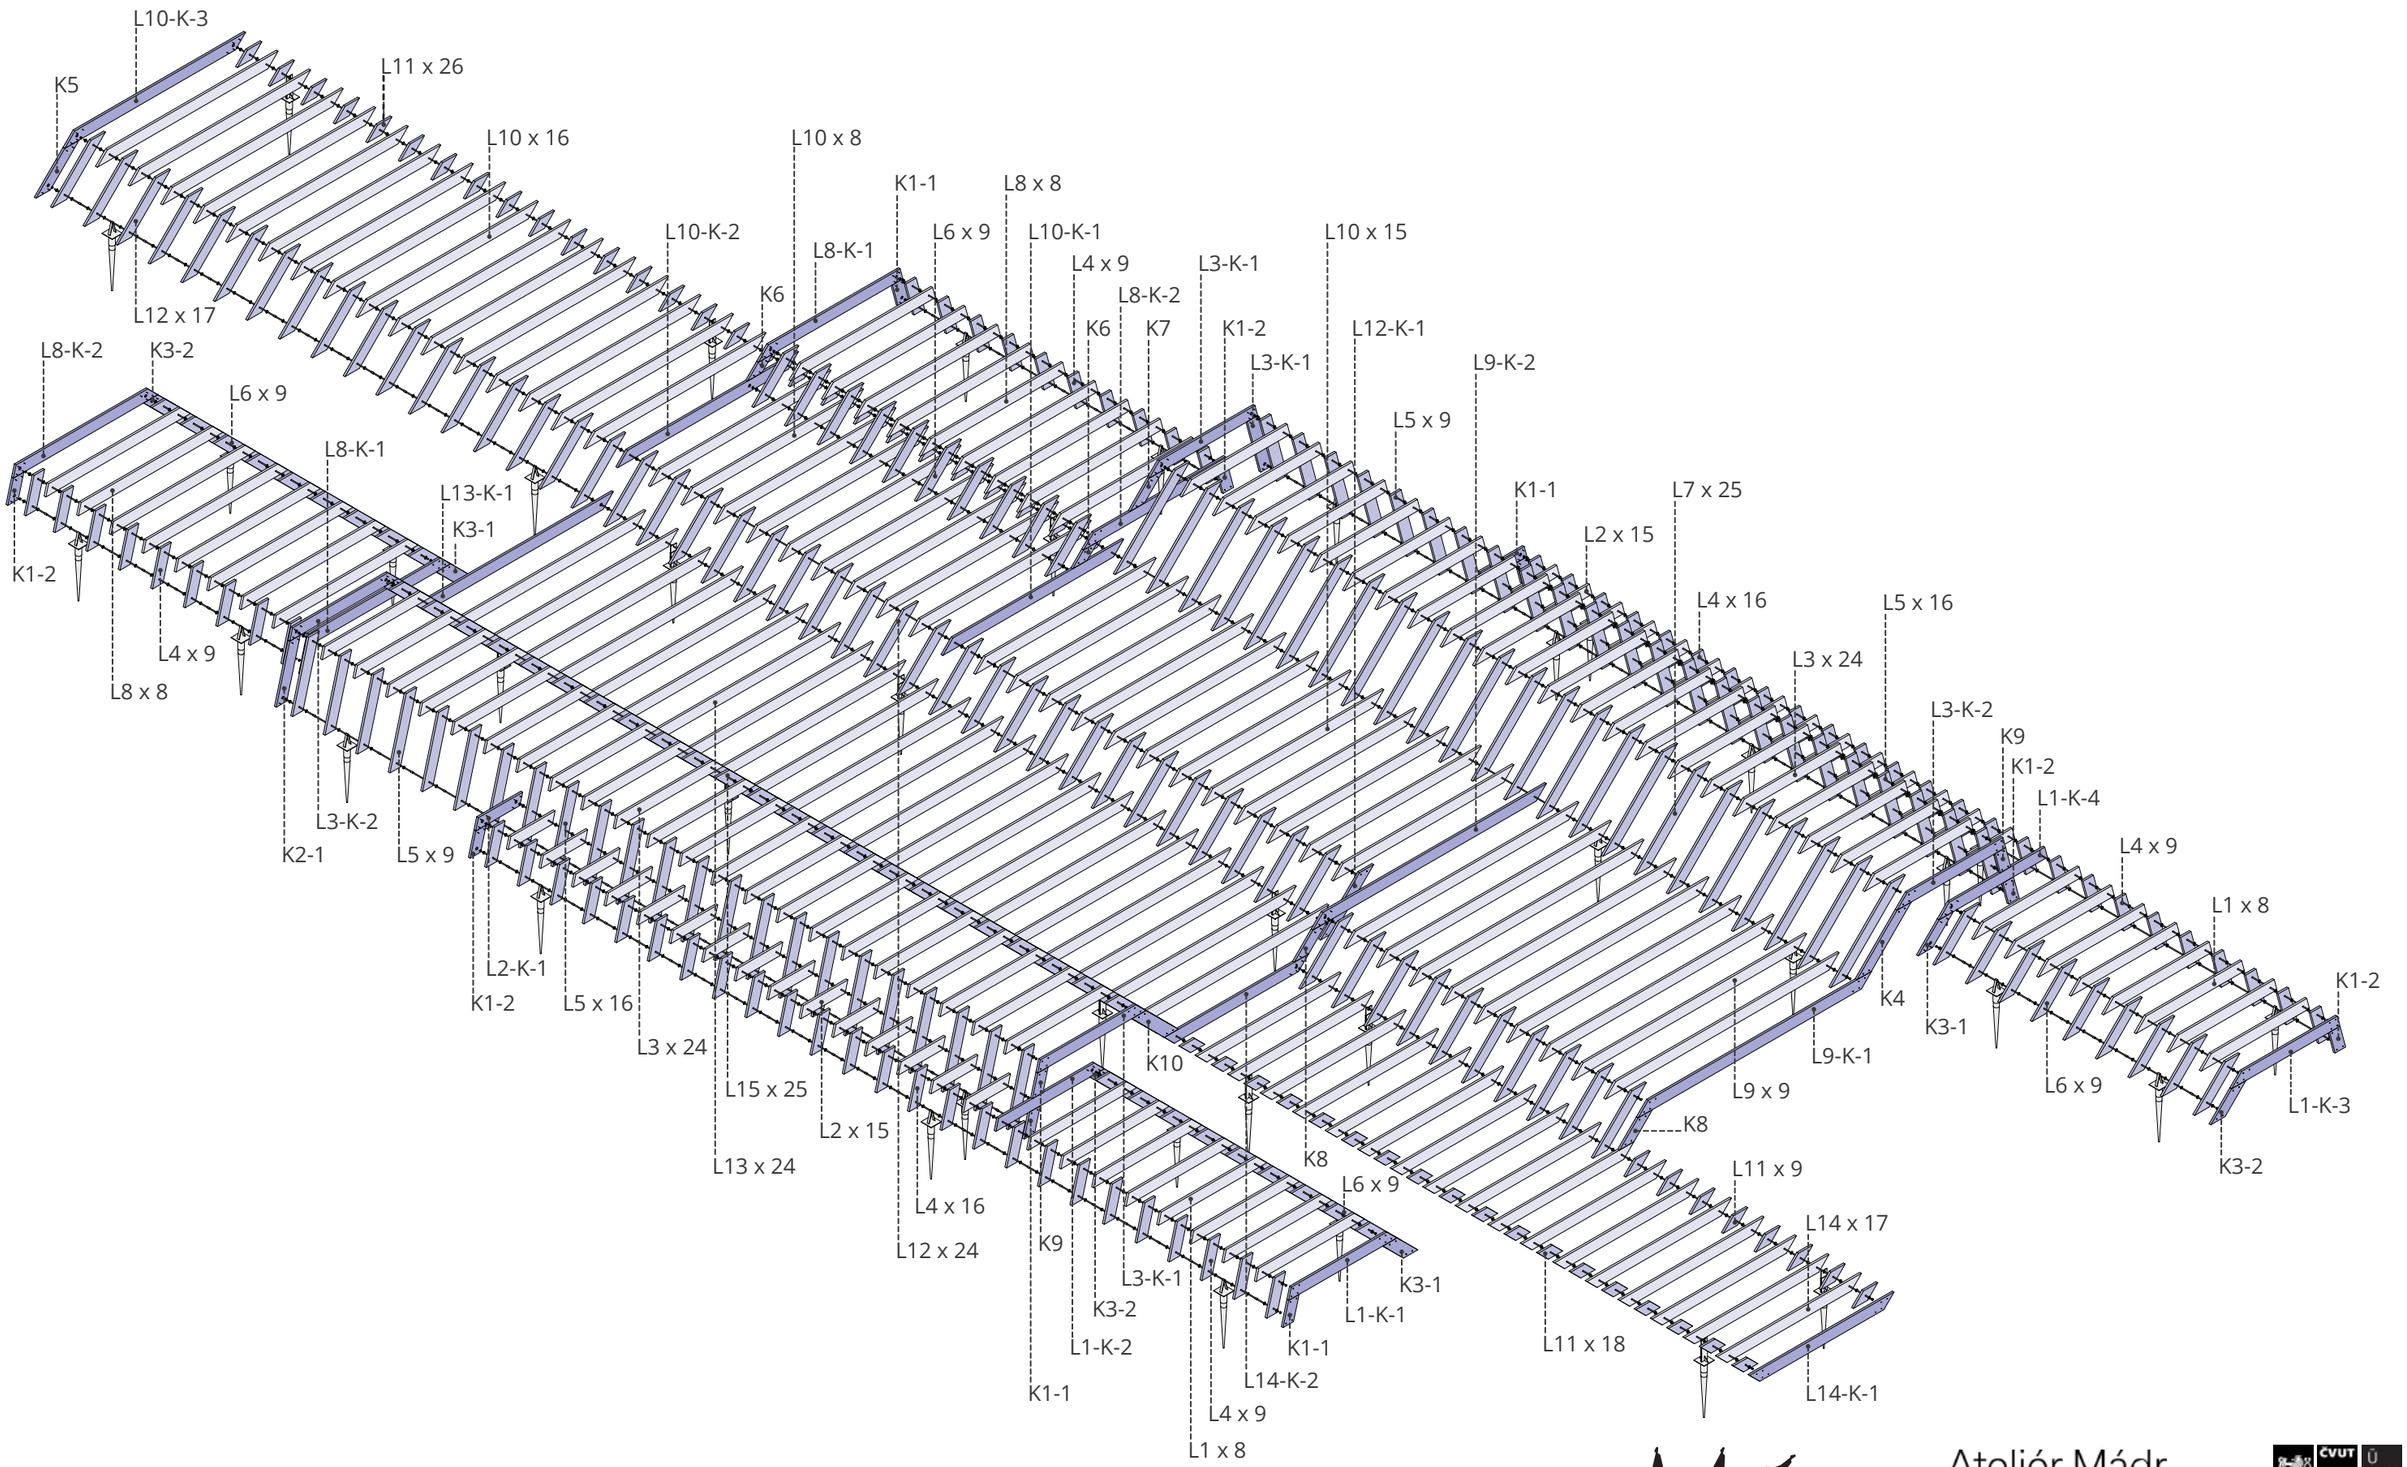

Ateliér Mádr

vypracoval/architekt Bc. Tereza Hulíková, Bc. Iryna Vazmitsel	vedoucí projektu Ing. arch. Josef Mádr	výškový systém místní
název akce Design-build Opava. U Synagogy		polohopisný sztém S-JTSK
letní semestr 2023-24/ datum 27.05.2024	format 2xA4 (420x297 mm)	stupeň PD DPS (ATRN)
obsah výkresu		výkres číslo
Axonometrie - poloha prken		**D.1.1.03**