



**FAKULTA  
ARCHITEKTURY  
ČVUT V PRAZE**

Projekt	Design-build: Toalety pro Prahu	Semestr	letní 2025/2026
Vypracoval	Bc. Adam Čupita	Vedoucí práce	Ing. arch. Josef Mádr
Formát	A3	Měřítko	1:20
Výkres	půdorys základny	Číslo výkresu	D.1.2.2

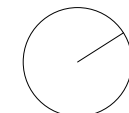

Projekt	Design-build: Toalety pro Prahu	Semestr	letní 2025/2026
Vypracoval	Bc. Adam Čupita	Vedoucí práce	Ing. arch. Josef Mádr
Formát	A3	Měřítko	1:20
Výkres	půdorys	Číslo výkresu	D.1.2.3

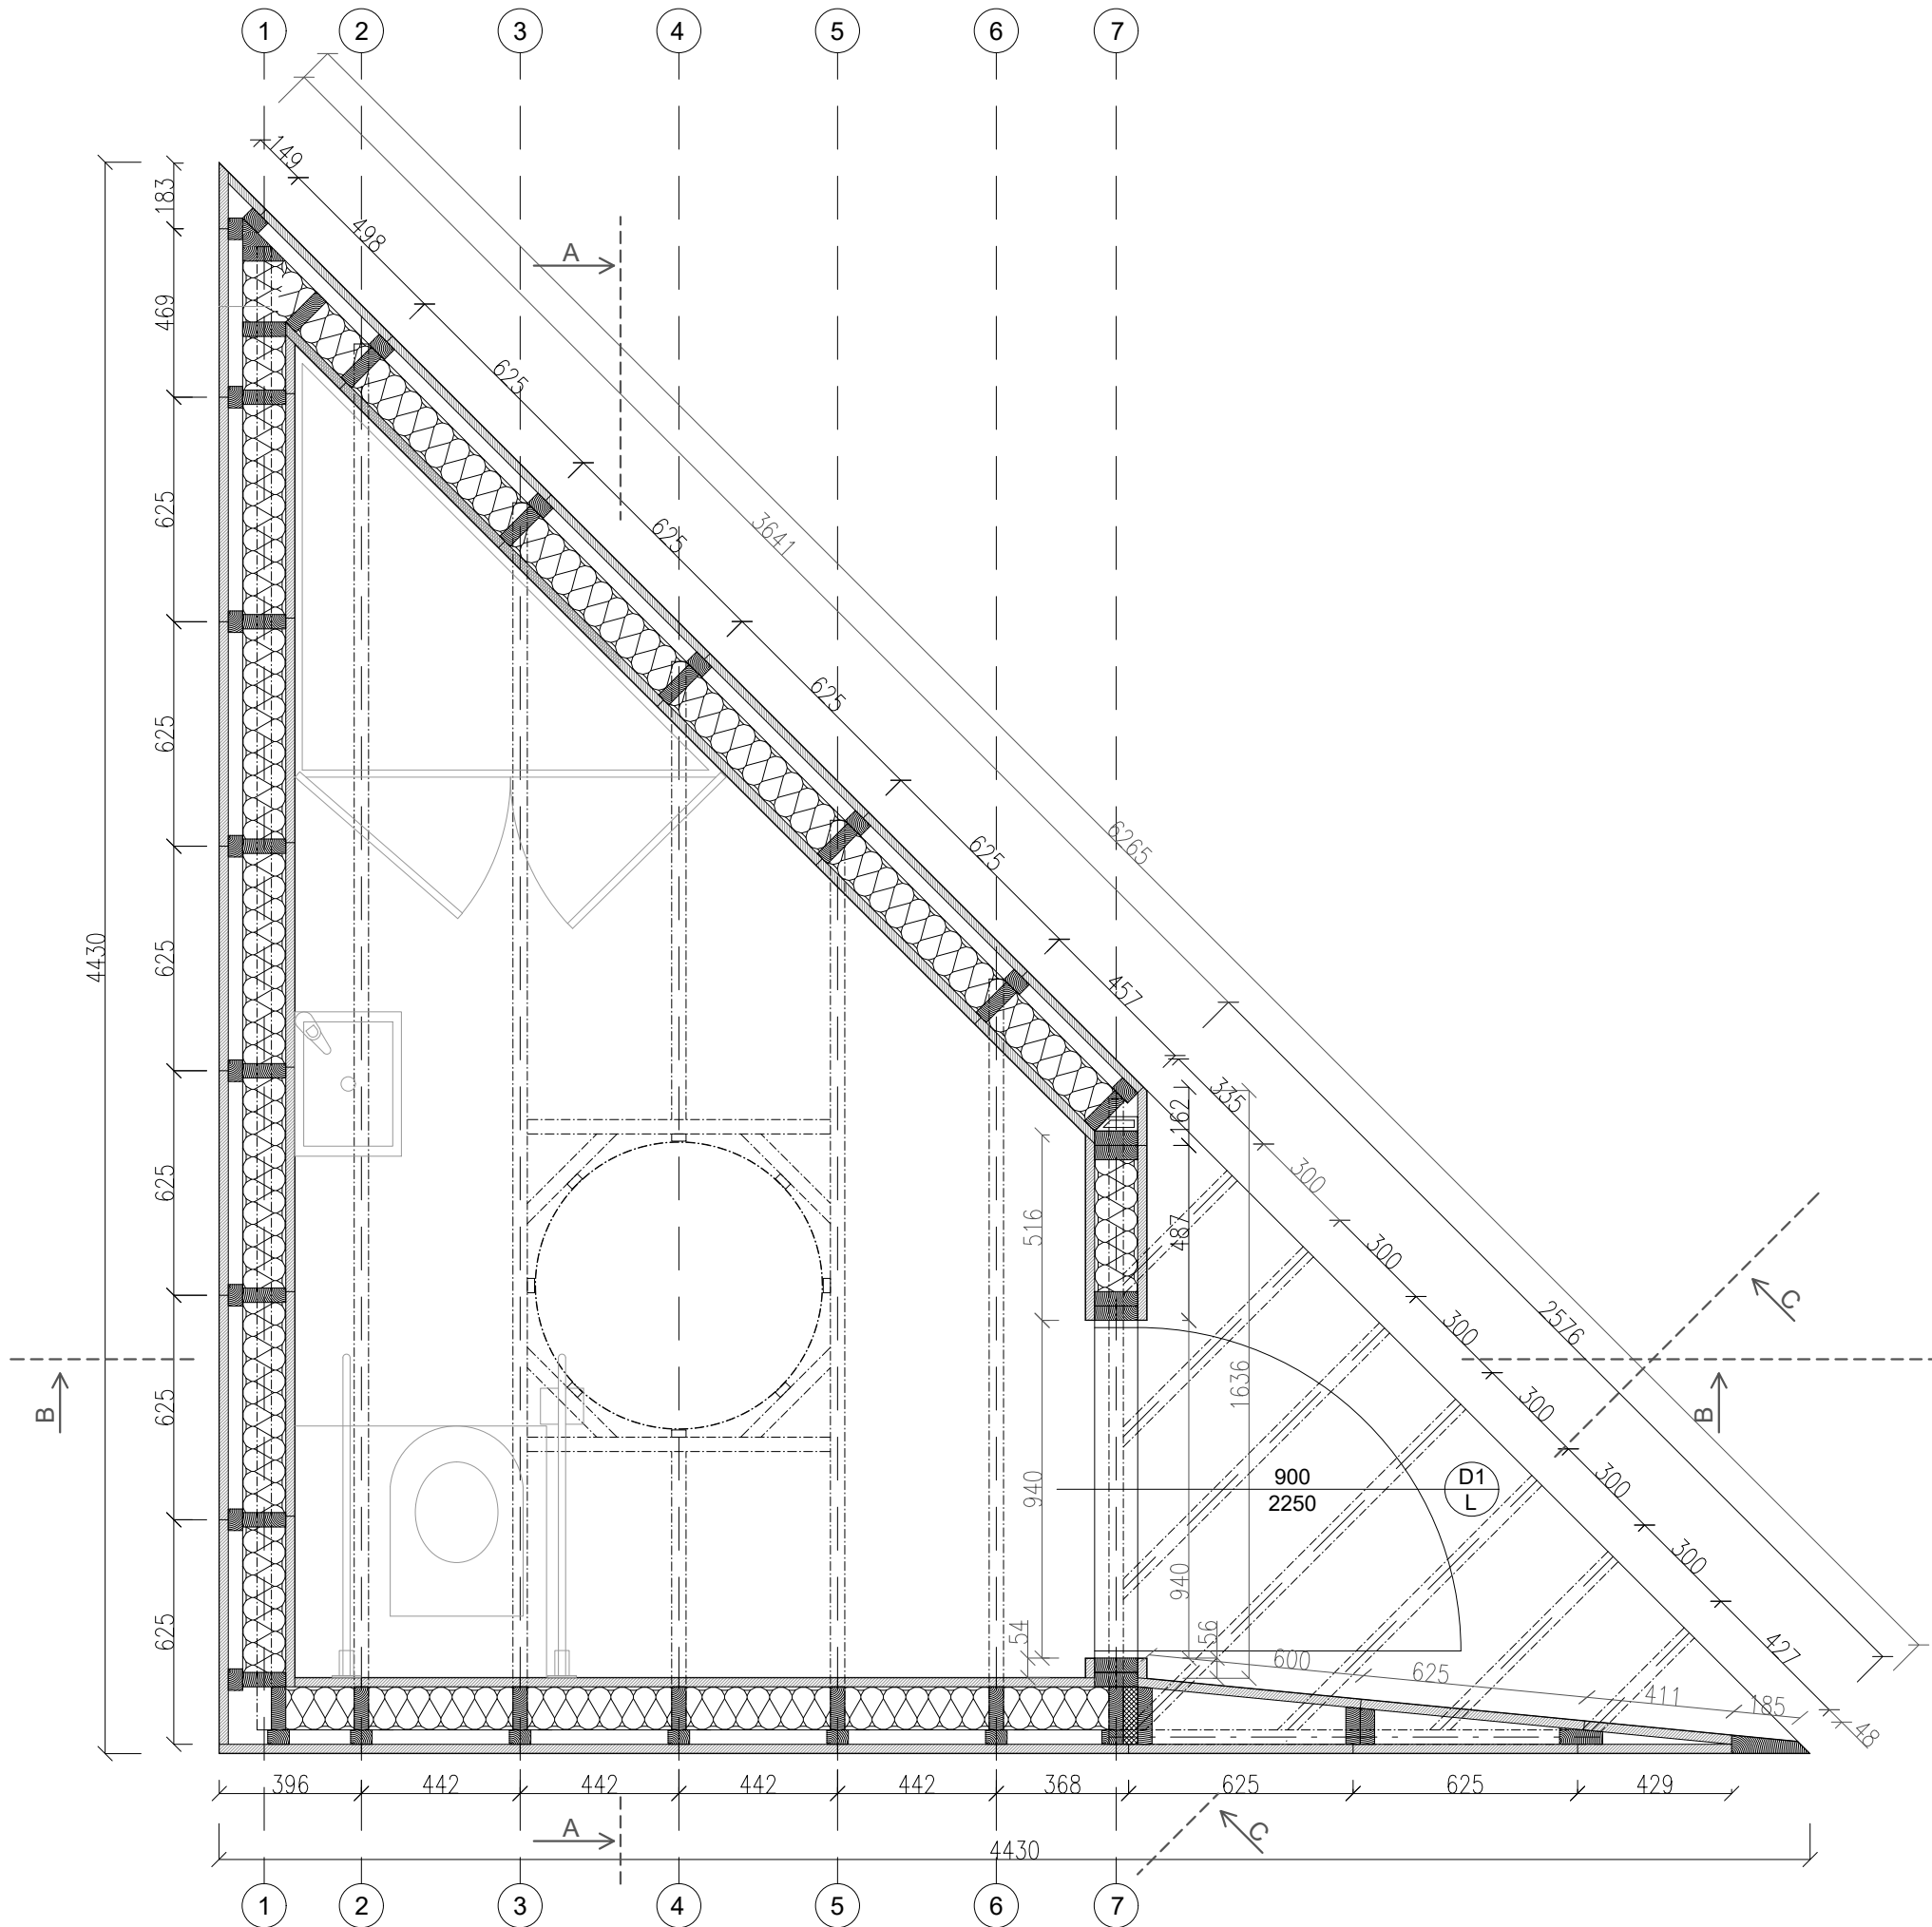