



Projekt	Design-build: Toalety pro Prahu	Semestr	letní 2025/2026
Vypracoval	Bc. Adam Čupita	Vedoucí práce	Ing. arch. Josef Mádr
Formát	A3	Měřítko	1:20
Výkres	řez A	Číslo výkresu	D.1.2.5

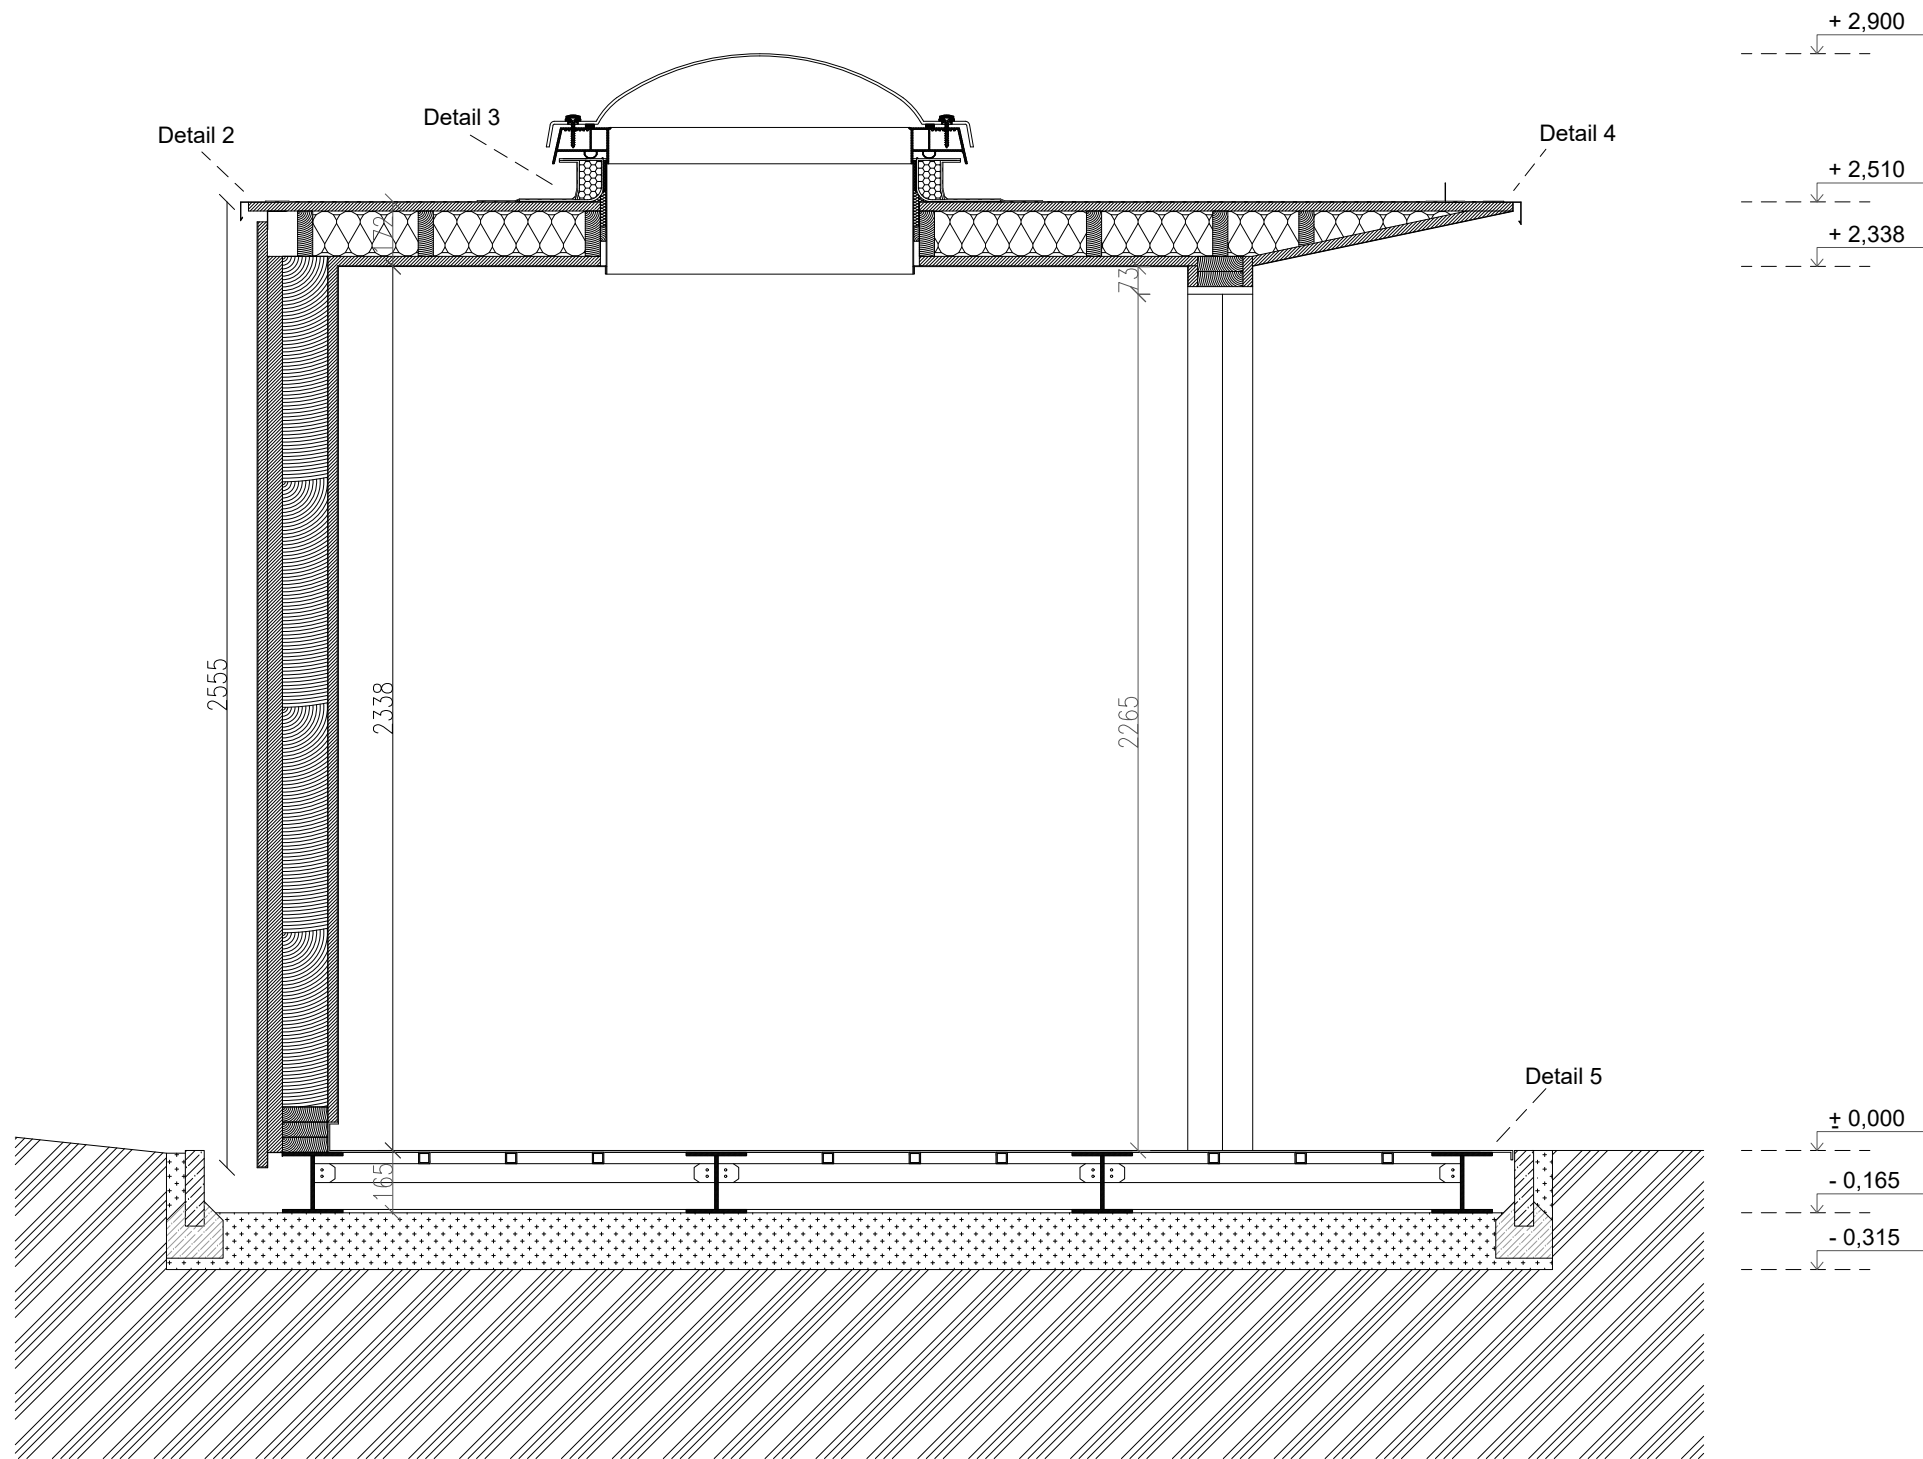

**FAKULTA
ARCHITEKTURY
ČVUT V PRAZE**

Projekt	Design-build: Toalety pro Prahu	Semestr	letní 2025/2026
Vypracoval	Bc. Adam Čupita	Vedoucí práce	Ing. arch. Josef Mádr
Formát	A3	Měřítko	1:20
Výkres	řez B	Číslo výkresu	D.1.2.6

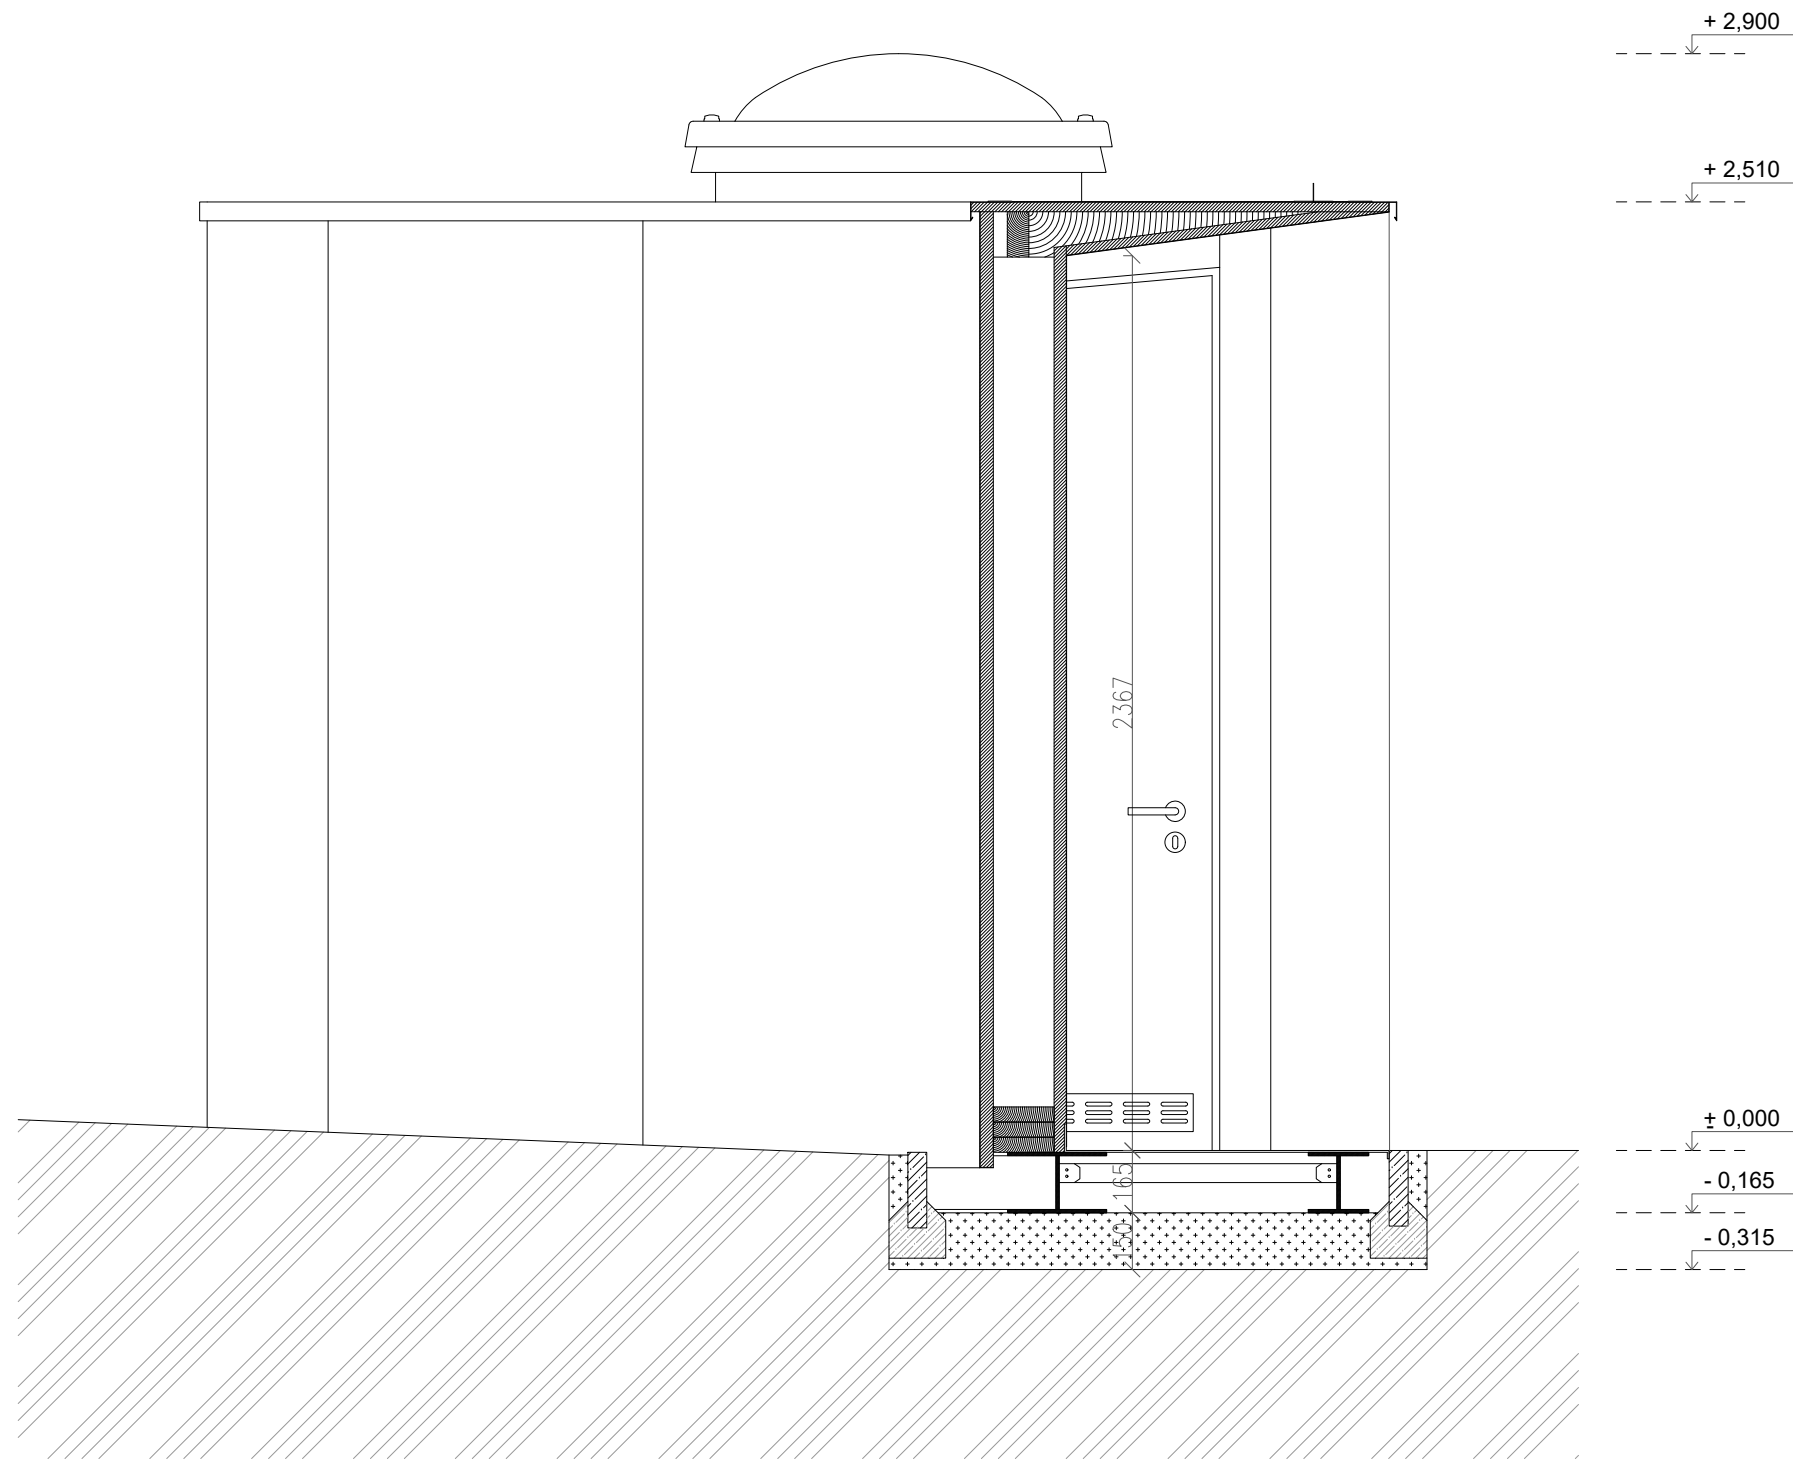

**FAKULTA
ARCHITEKTURY
ČVUT V PRAZE**

Projekt	Design-build: Toalety pro Prahu	Semestr	letní 2025/2026
Vypracoval	Bc. Adam Čupita	Vedoucí práce	Ing. arch. Josef Mádr
Formát	A3	Měřítko	1:20
Výkres	řez C	Číslo výkresu	D.1.2.7