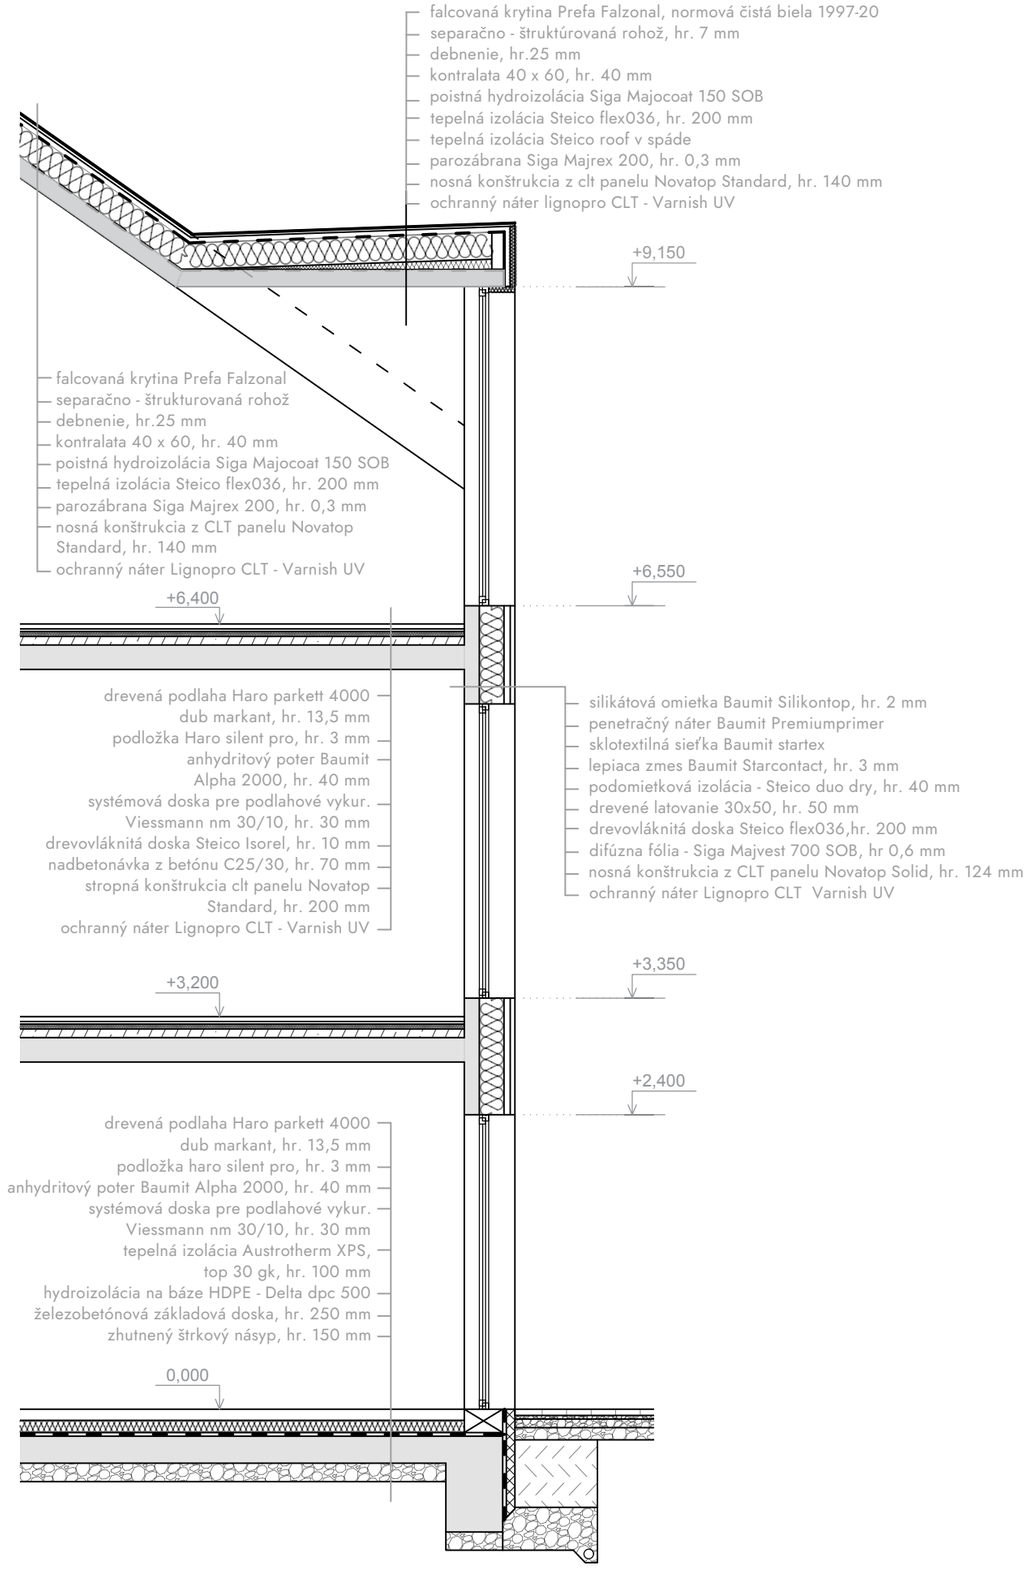


| | |
|---|---|
| PROJEKT | Pastoračné centrum sv. Jána Pavla II.,Sereď |
| VYPRACOVAL | Barbora Chovančíková |

REZ FASÁDOU

| | |
|---|---|
| FORMÁT | A3 |
| MIERKA | 1:50 |

STU SvF
SLOVENSKÁ TECHNICKÁ UNIVERZITA V BRATISLAVE
STAVEBNÁ FAKULTA