
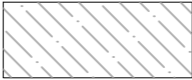
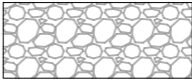

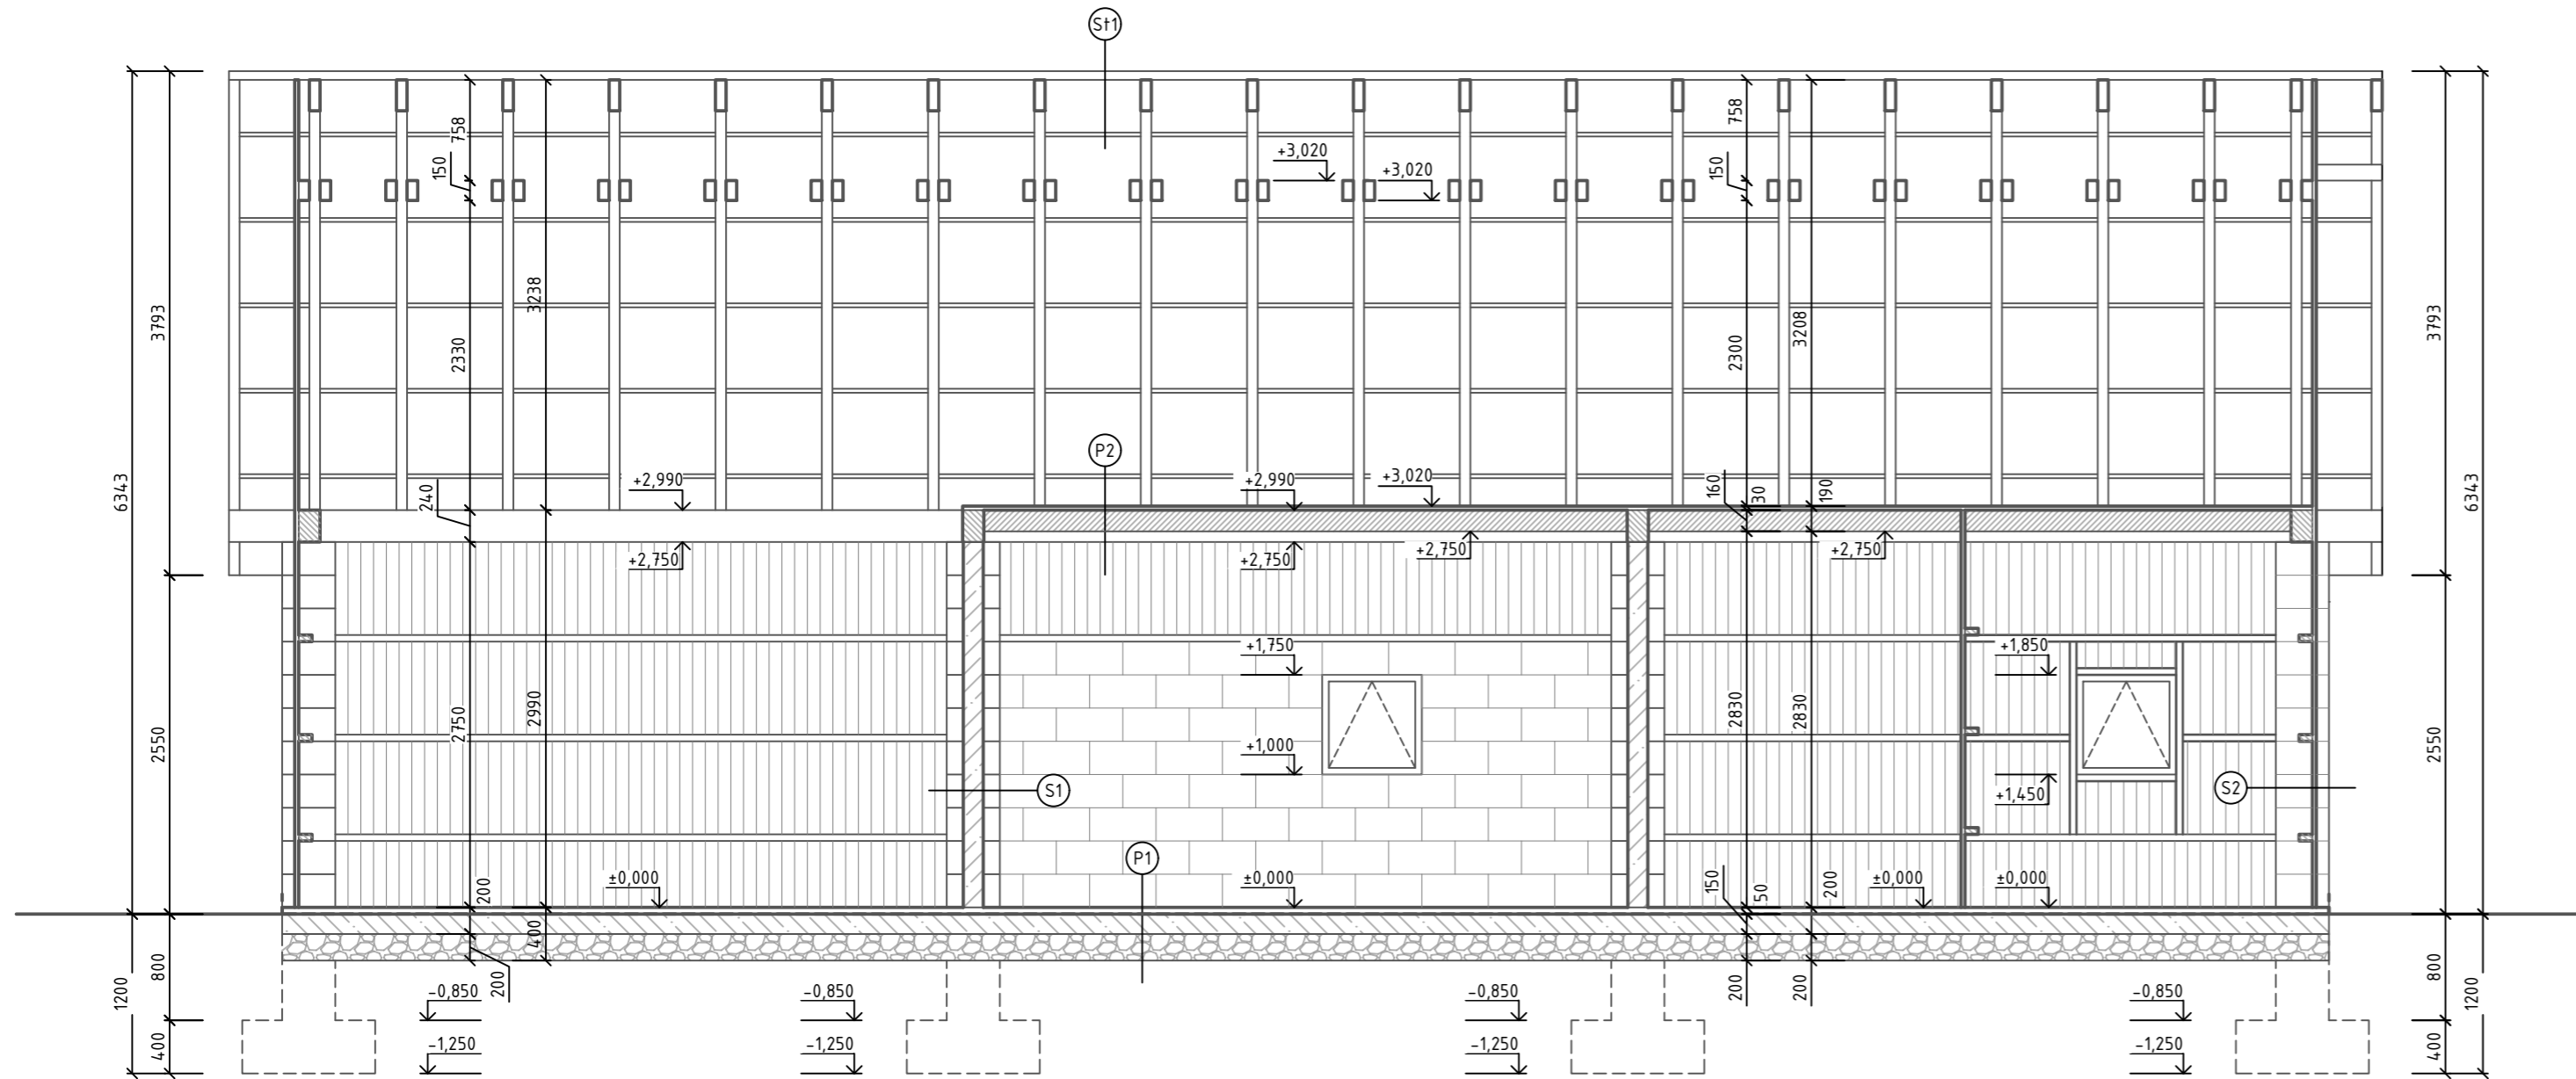


LEGENDA MATERIÁLOV

-  OBVODOVÁ STENA HR. 150 mm Z DEBNIACICH TVÁRNIC EKODIEL PUZZLE BLOCK SBT 15 P+D
-  PODKLADOVÝ BETÓN
-  ŠTRK FR. 16 - 32 mm
-  REZIVO Z DREVA

SKLADBY

- P1** PODLAHA NA TERÉNE
 - IMPREGNAČNÝ NÁTER
 - CEMENTOVÝ POTER, 60 mm
 - HYDROIZOLÁCIA, ASFALTOVÝ PÁS
 - PODKLADOVÝ BETÓN, 150 mm
 - ŠTRKOVÉ LÔŽKO, FR. 16 - 32 mm, 200 mm
- S2** STENA
 - PRÍRODNÝ OLEJOVÝ NÁTER
 - SMREKOVÉ HOBLOVANÉ DOSKY AB 18x96x3000 mm
 - SMREKOVÝ KVH HRANOL 50x50x5000 mm
- P2** PODLAHA NA STROPE
 - TATRANSKÝ PROFIL, 25 mm
 - DREVENÉ TRÁMY, 160 x 100 mm
- S1** STENA (MAŠŤAL)
 - DEBNIACICH TVÁRNIC EKODIEL PUZZLE BLOCK SBT 15 P+D, 150 mm
 - IMPREGNAČNÝ NÁTER
- S1+1** STRECHA
 - TRAPÉZOVÝ PLECH PRECIT ROOF H12, 12 mm
 - STREŠNÁ LATA 30x50 mm
 - KROKVA 80x150 mm



±0,000 = 366,3 m n.m.

Študent: Hana Miháľková	Projekt: RODINNÉ HOSPODÁRSTVO	Investor: STU STAVEBNÁ FAKULTA v Bratislave
Ročník: IV. PSA		Č. zákazky:
Konzultant: Ing. Filip Bránický, PhD.		Dokument: PROJEKT PRE REALIZÁCIU STAVBY
Zákonný vlastník: STU STAVEBNÁ FAKULTA v Bratislave KKPS	Druh dokumentu: KPS	Dátum vydania: 5/2025
	Názov dokumentu: POZDĽŽNY REZ	Mierka: 1:50
		List: 2