DETAIL B – KROV PRI POMÚRNICI (M 1:10)

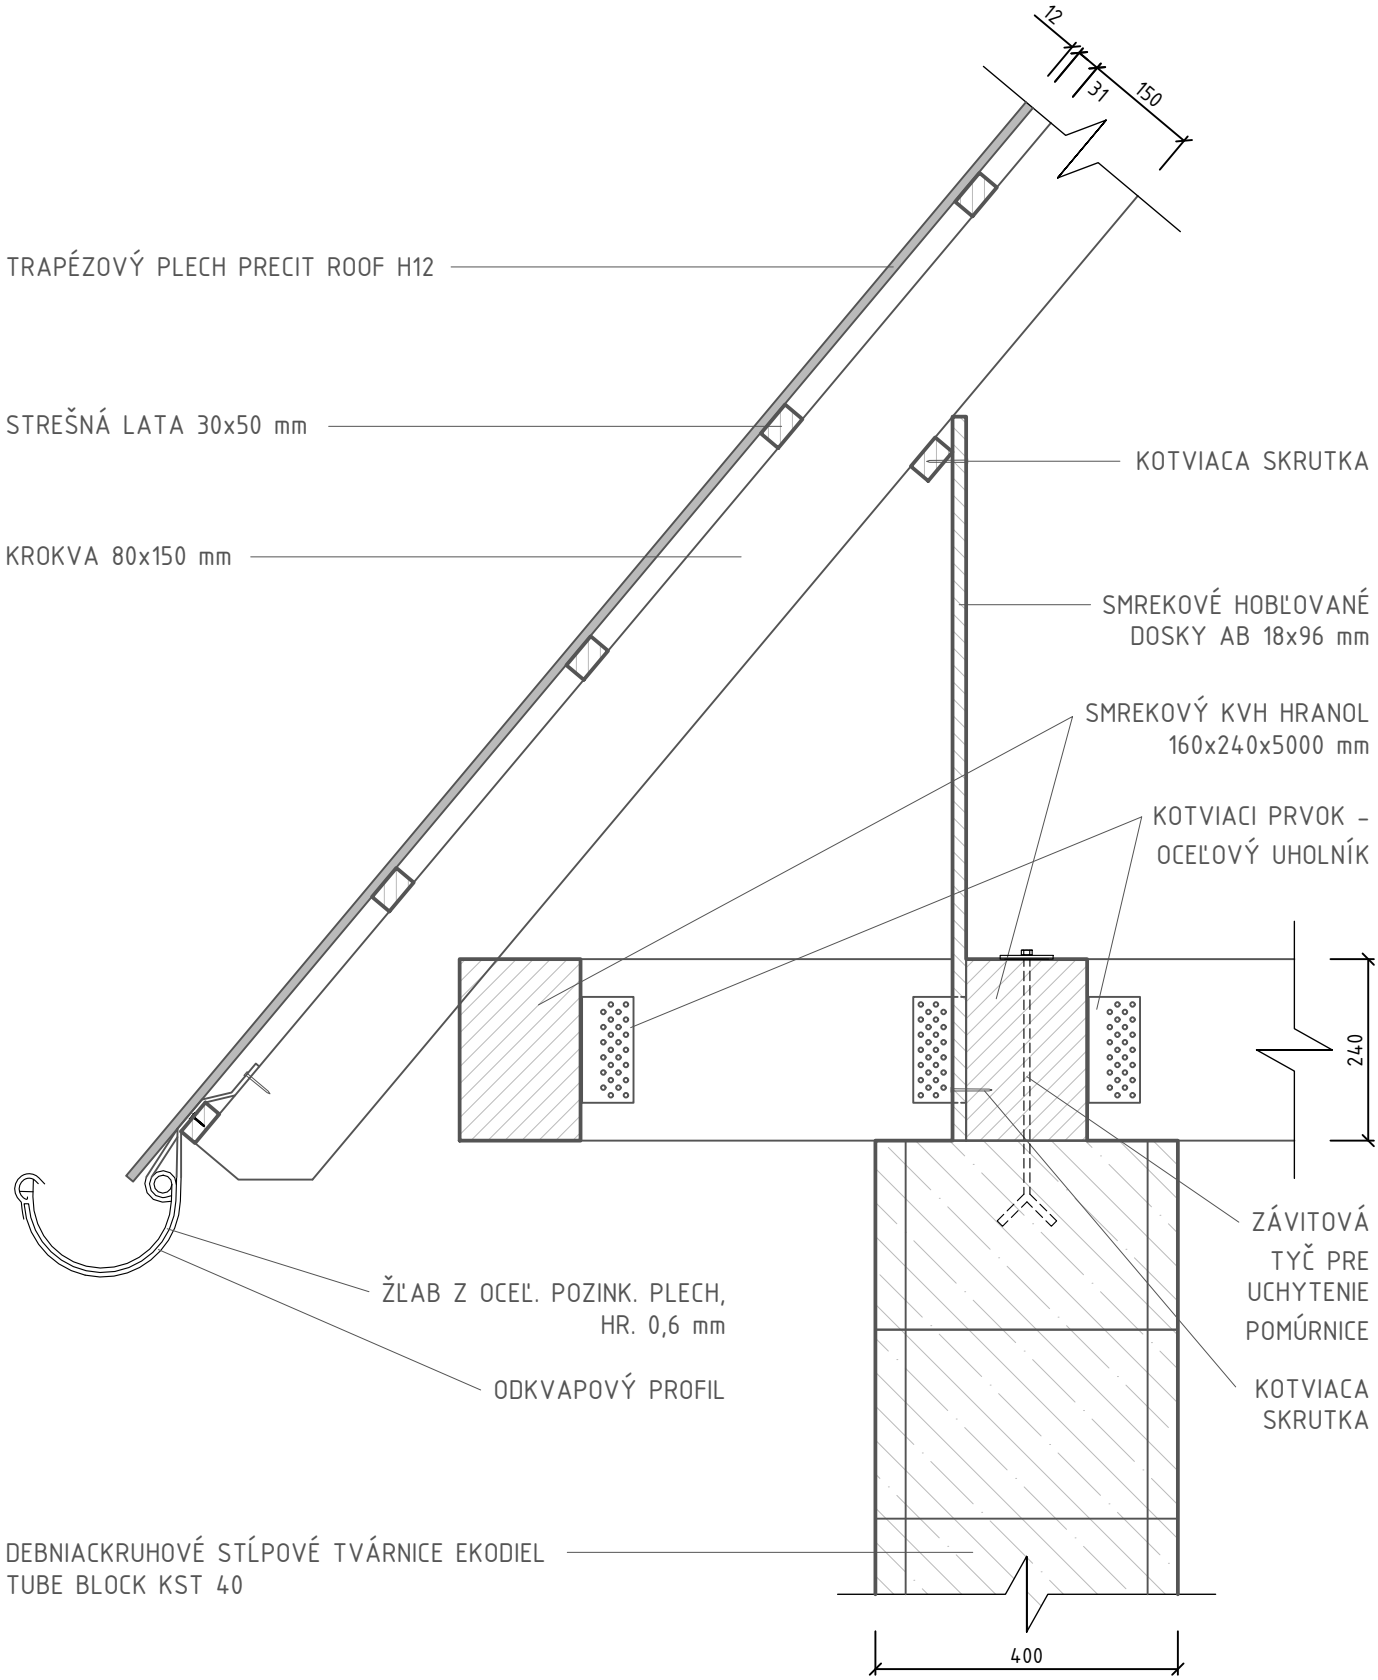

ŠTUDENT: HANA MIHÁLKOVÁ

KONZULTANT: Ing. BORIS VAVROVIČ, PhD.

4.PSA-A/1

2024/2025