


Komplexní řez nadpraží

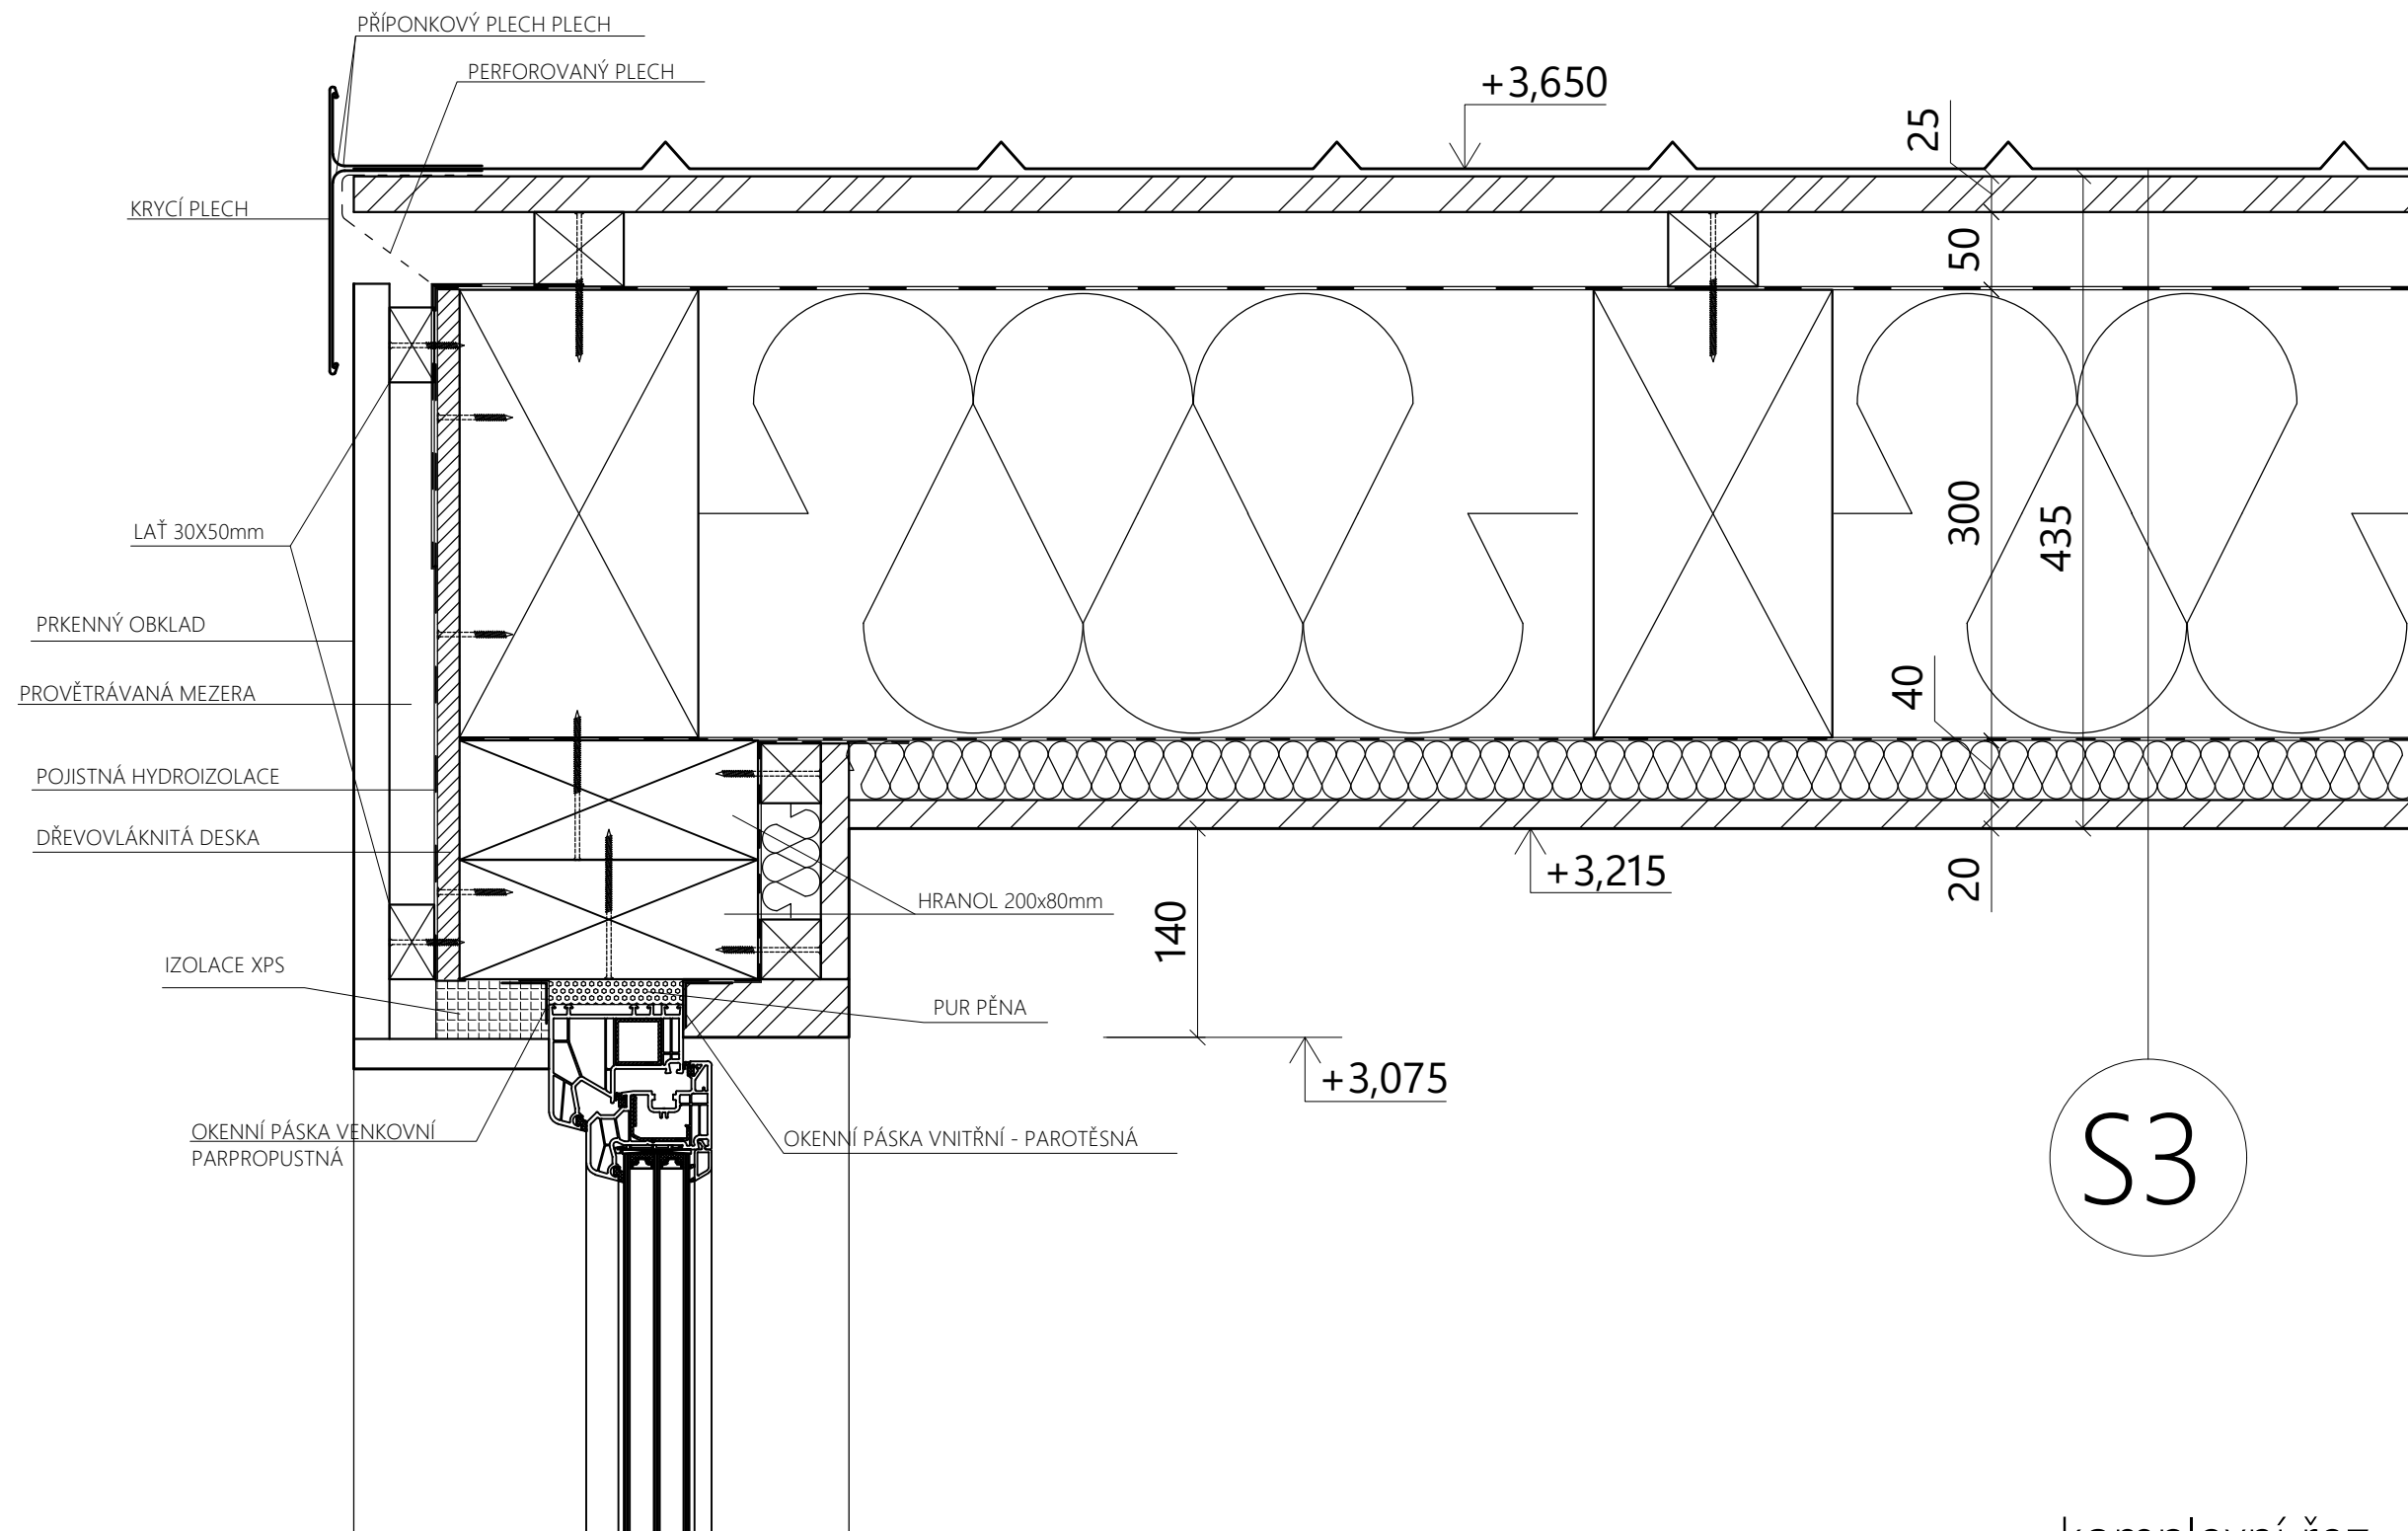


S3

komplexní řez


1:5

Glamping Bedřichov
Anna Hvězdová
FSv ČVUT


Komplexní řez parapet

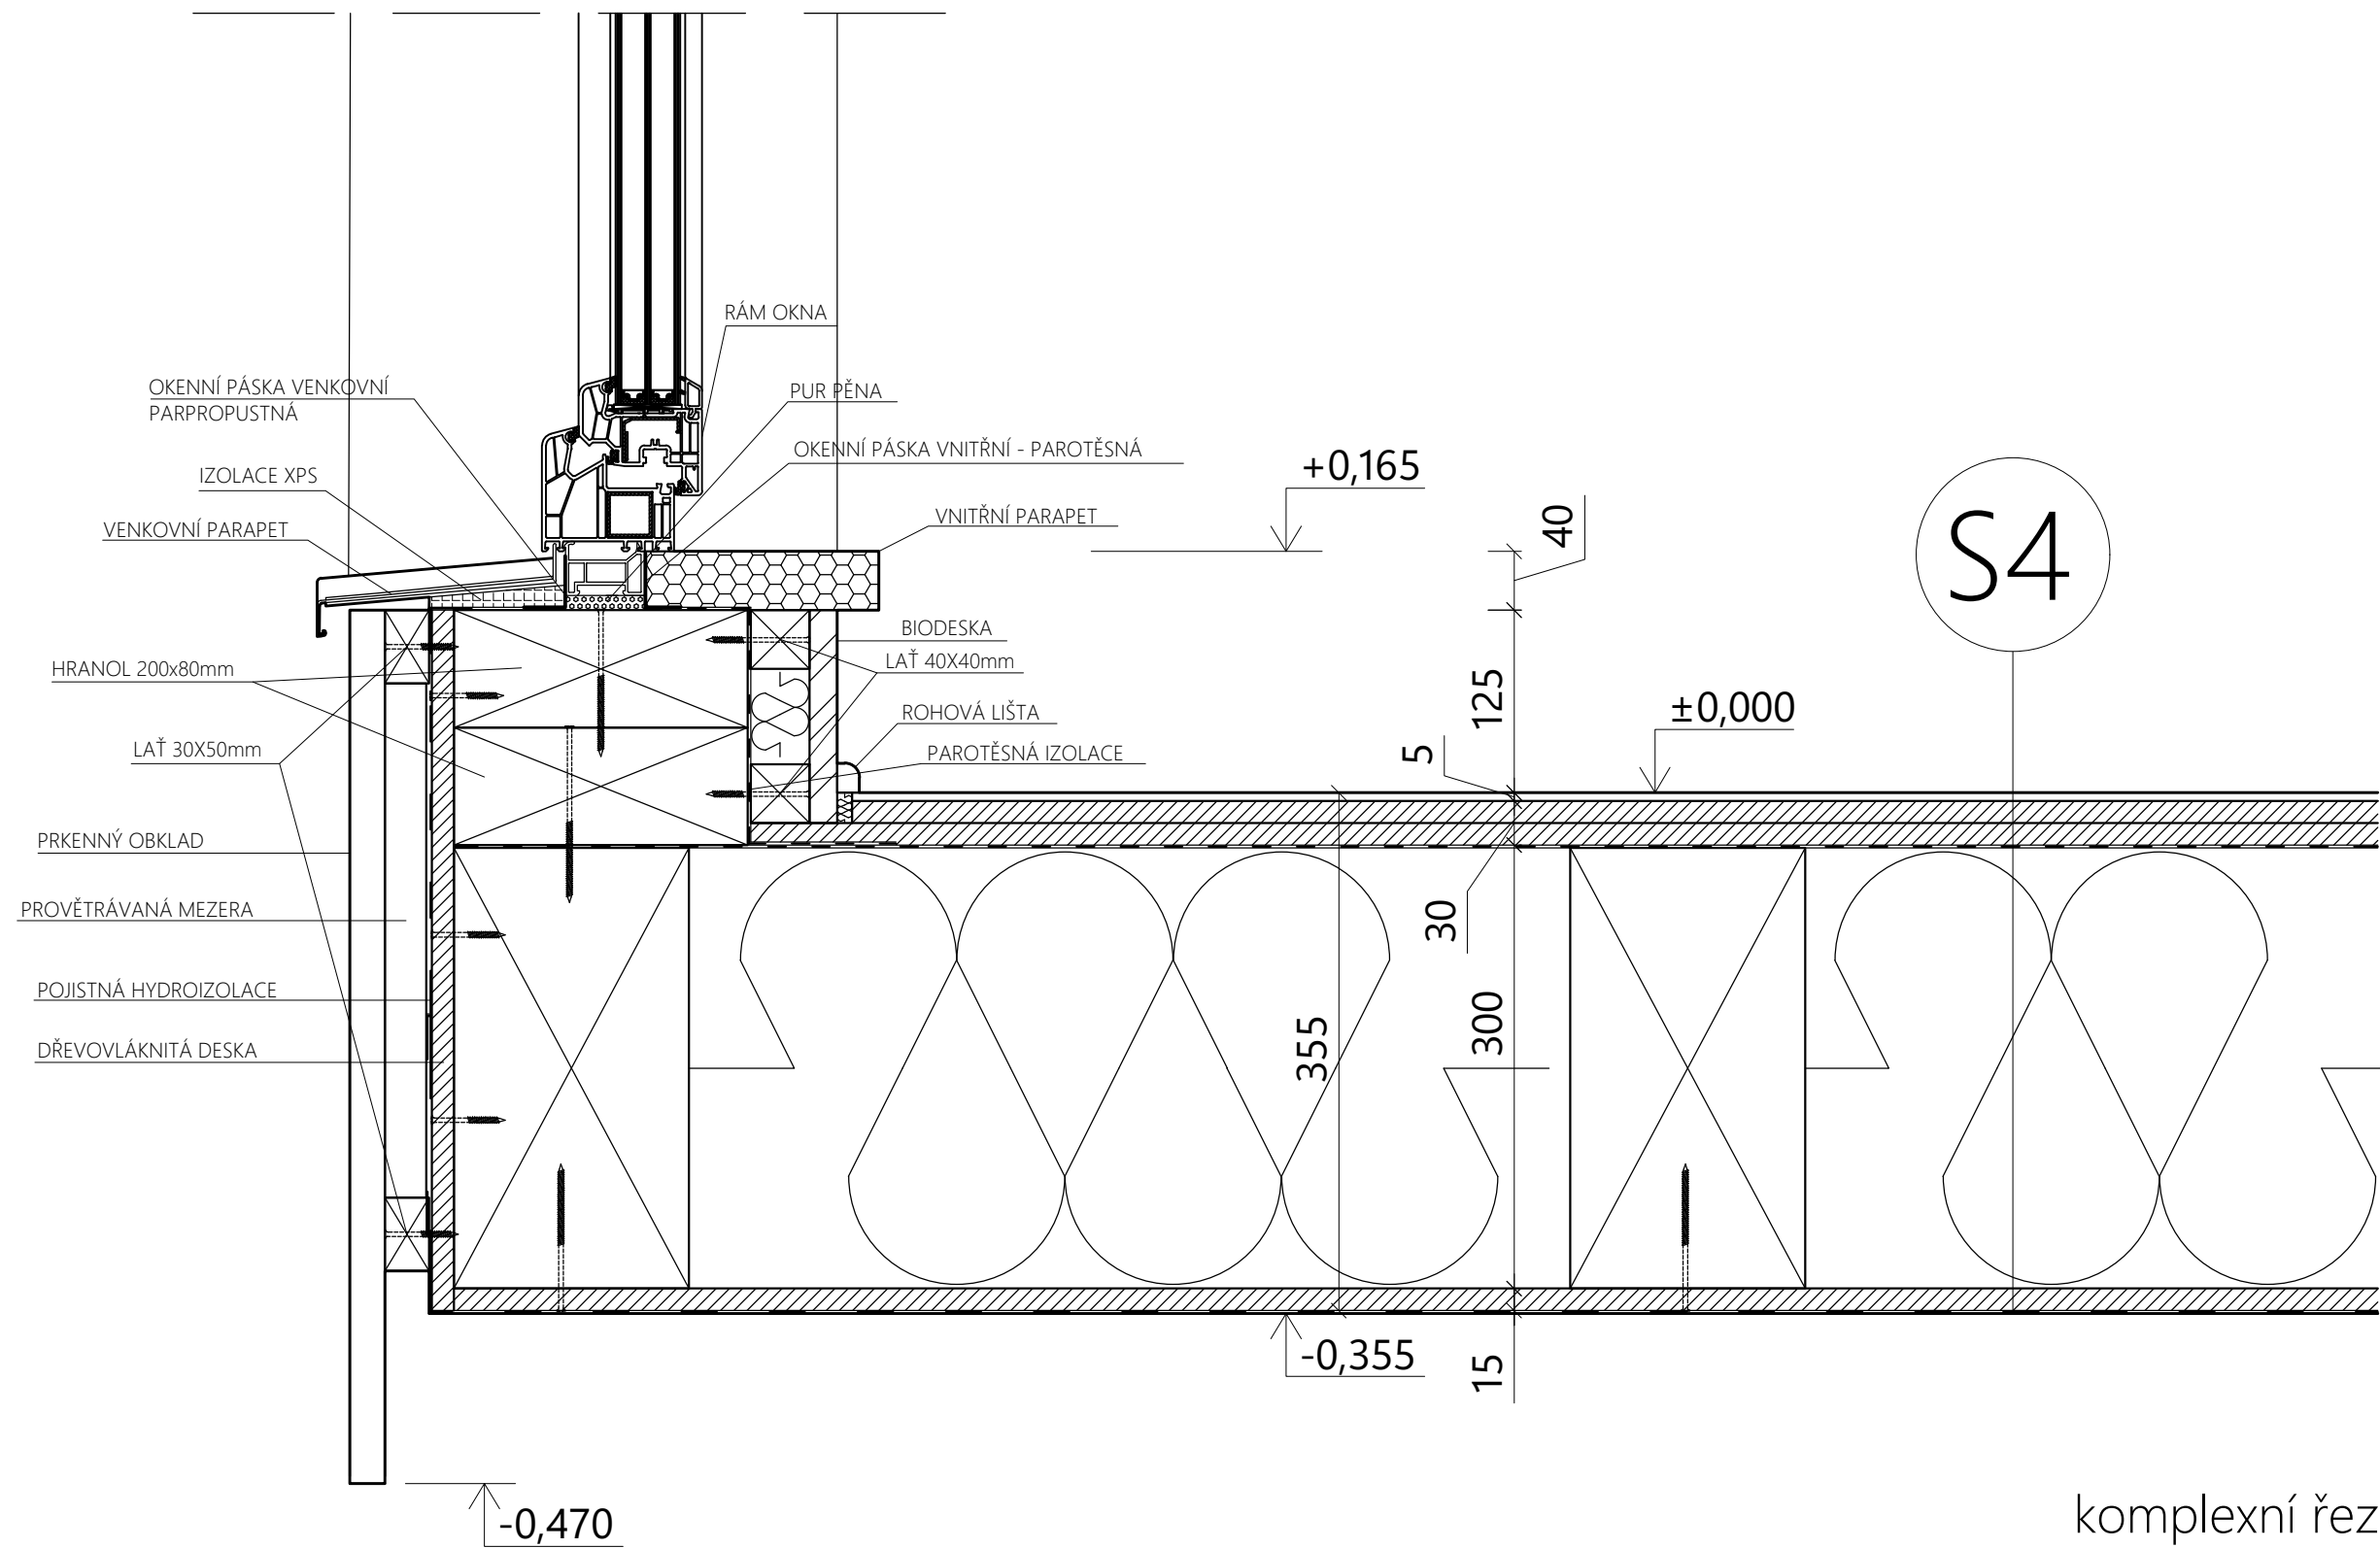


GTS Allstars - stromový vrut

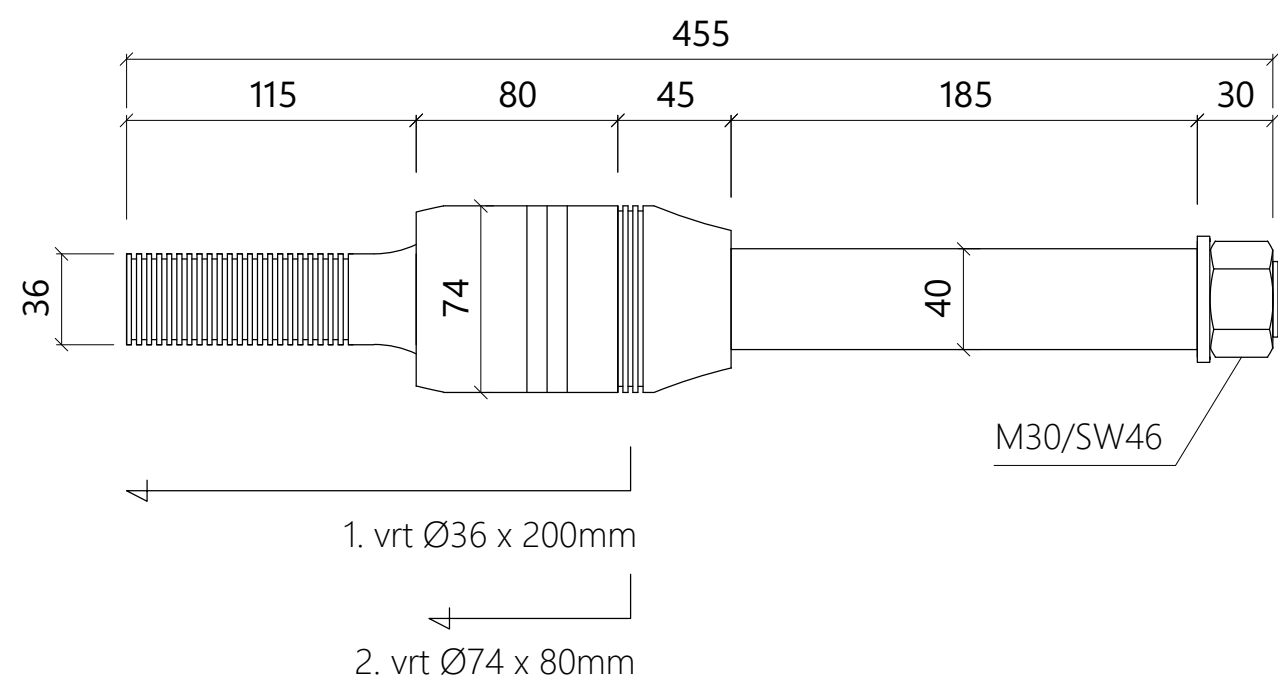

pevná konzola

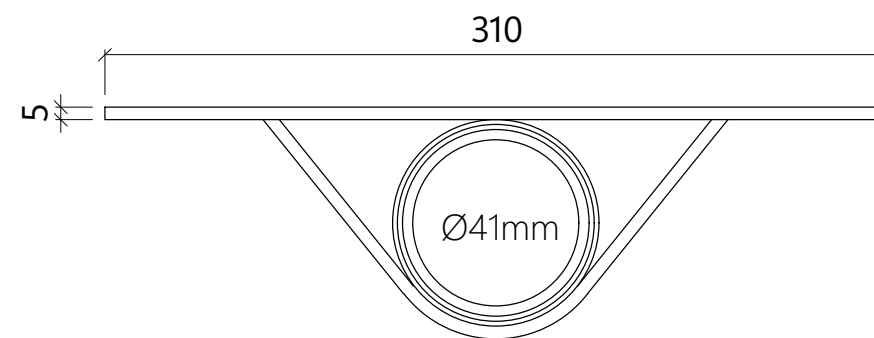

pohyblivý držák

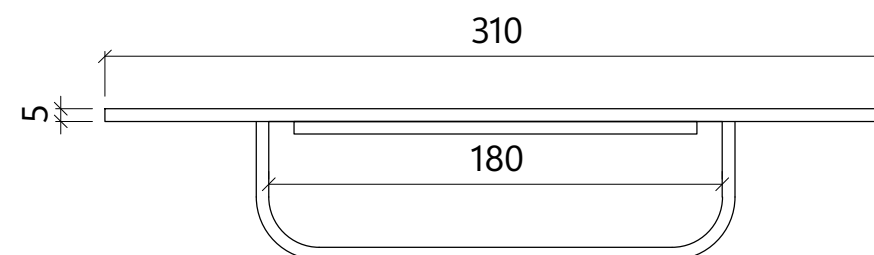

stromový vrut

1:3