


číslo místnosti	účel místnosti	plocha [m ²]
101	obytný prostor s kk	12,8
102	koupelna	3,3
103	chodba	2,1
104	ložnice	8,1

- ⊙ O1 fixní okno s otvíravým panelem
- ⊙ O2 fixní okno s otvíravým oknem
- ⊙ K1 venkovní parapet plechový
- ⊙ K2 venkovní parapet plechový
- ⊙ T1 vnitřní parapet dřevěný
- ⊙ T2 vnitřní parapet dřevěný
- ⊙ D1 vstupní dveře
- ⊙ D2 posuvné dveře do pouzdra





- konopná izolační rohož ECO FLEX
- bideska smrková
- sádrokarton Rigips Habito H
- dřevovláknitá deska difuzně otevřená EGGER DHF
- prkený obklad modřín

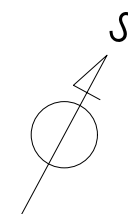

půdorys

1:50

Glamping Bedřichov
Anna Hvězdová
FSv ČVUT

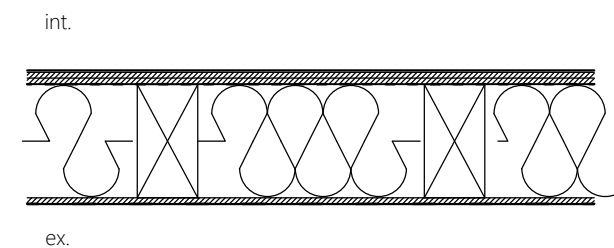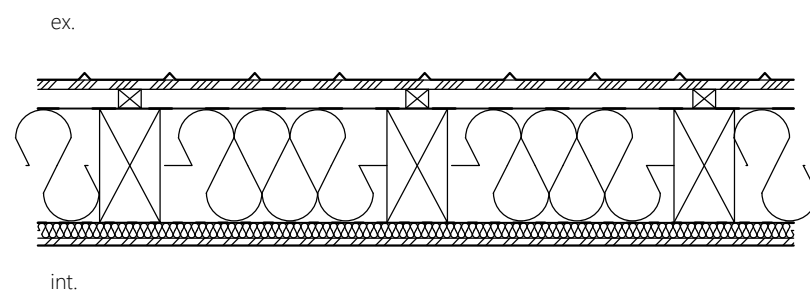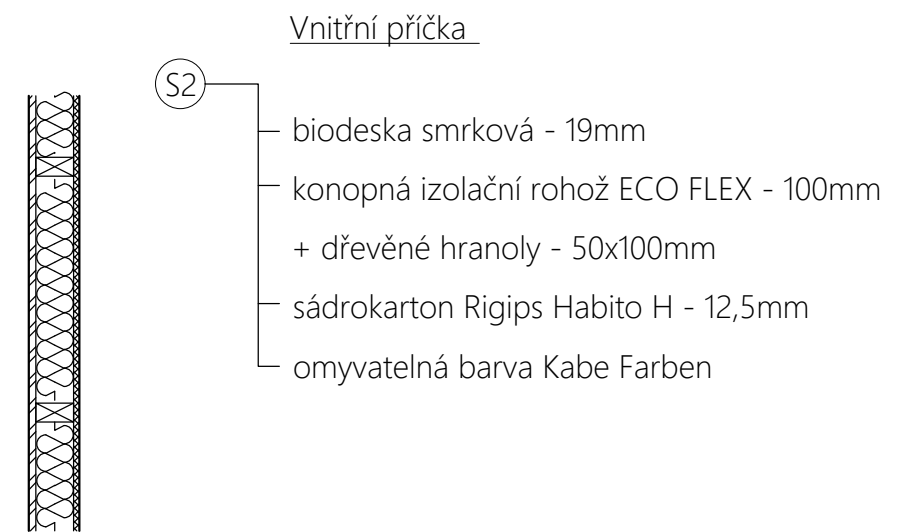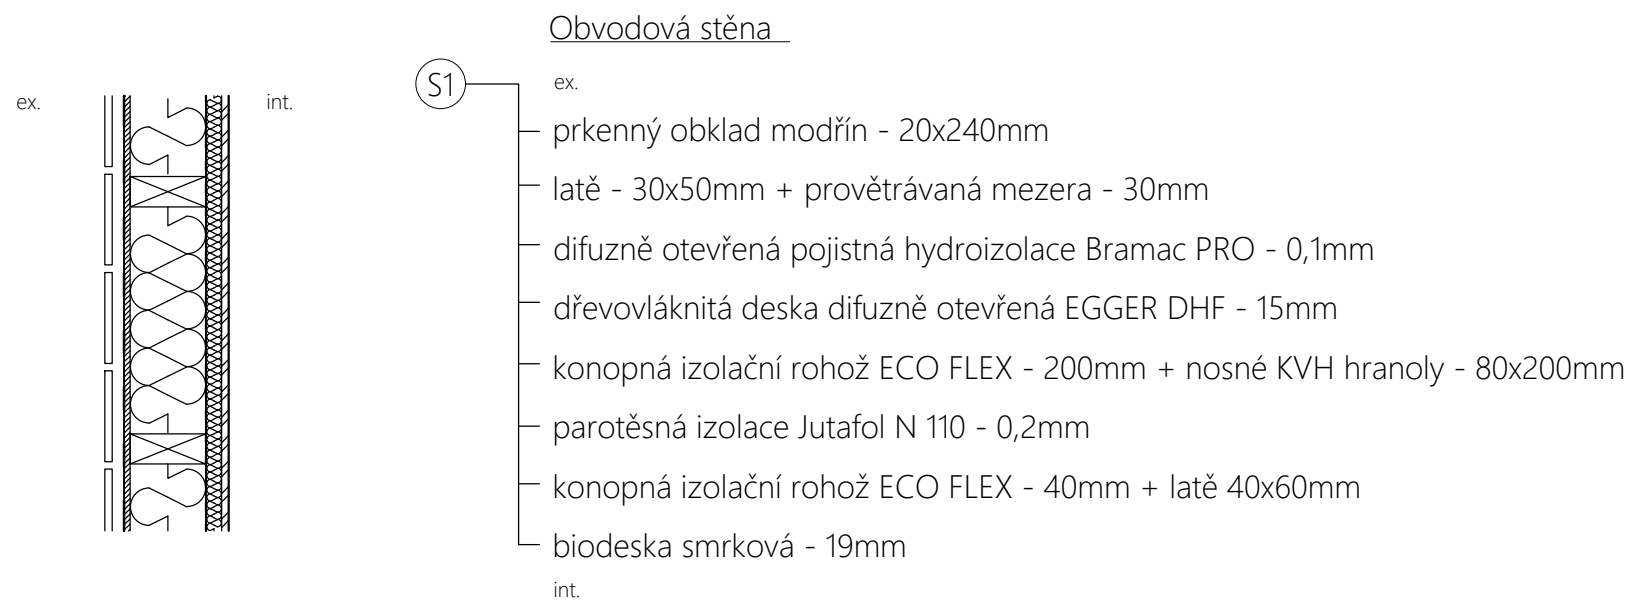

skladby

1:20

Glamping Bedřichov
Anna Hvězdová
FSv ČVUT