



ROZHĽADŇA BOROVÁ


Zvolenou lokalitou je pôvodné miesto rozhľadne Borová, ktorá vzhľadom k odhntiu bola zbúraná. Vybrali sme si túto situáciu aj vzhľadom k poukázaniu na ďalší spôsob umiestnenia rozhľadne v kontexte na okolitú krajinu. Jedná sa o priestor bez stromov, na vyvýšenom mieste odkiaľ je dobrá viditeľnosť.

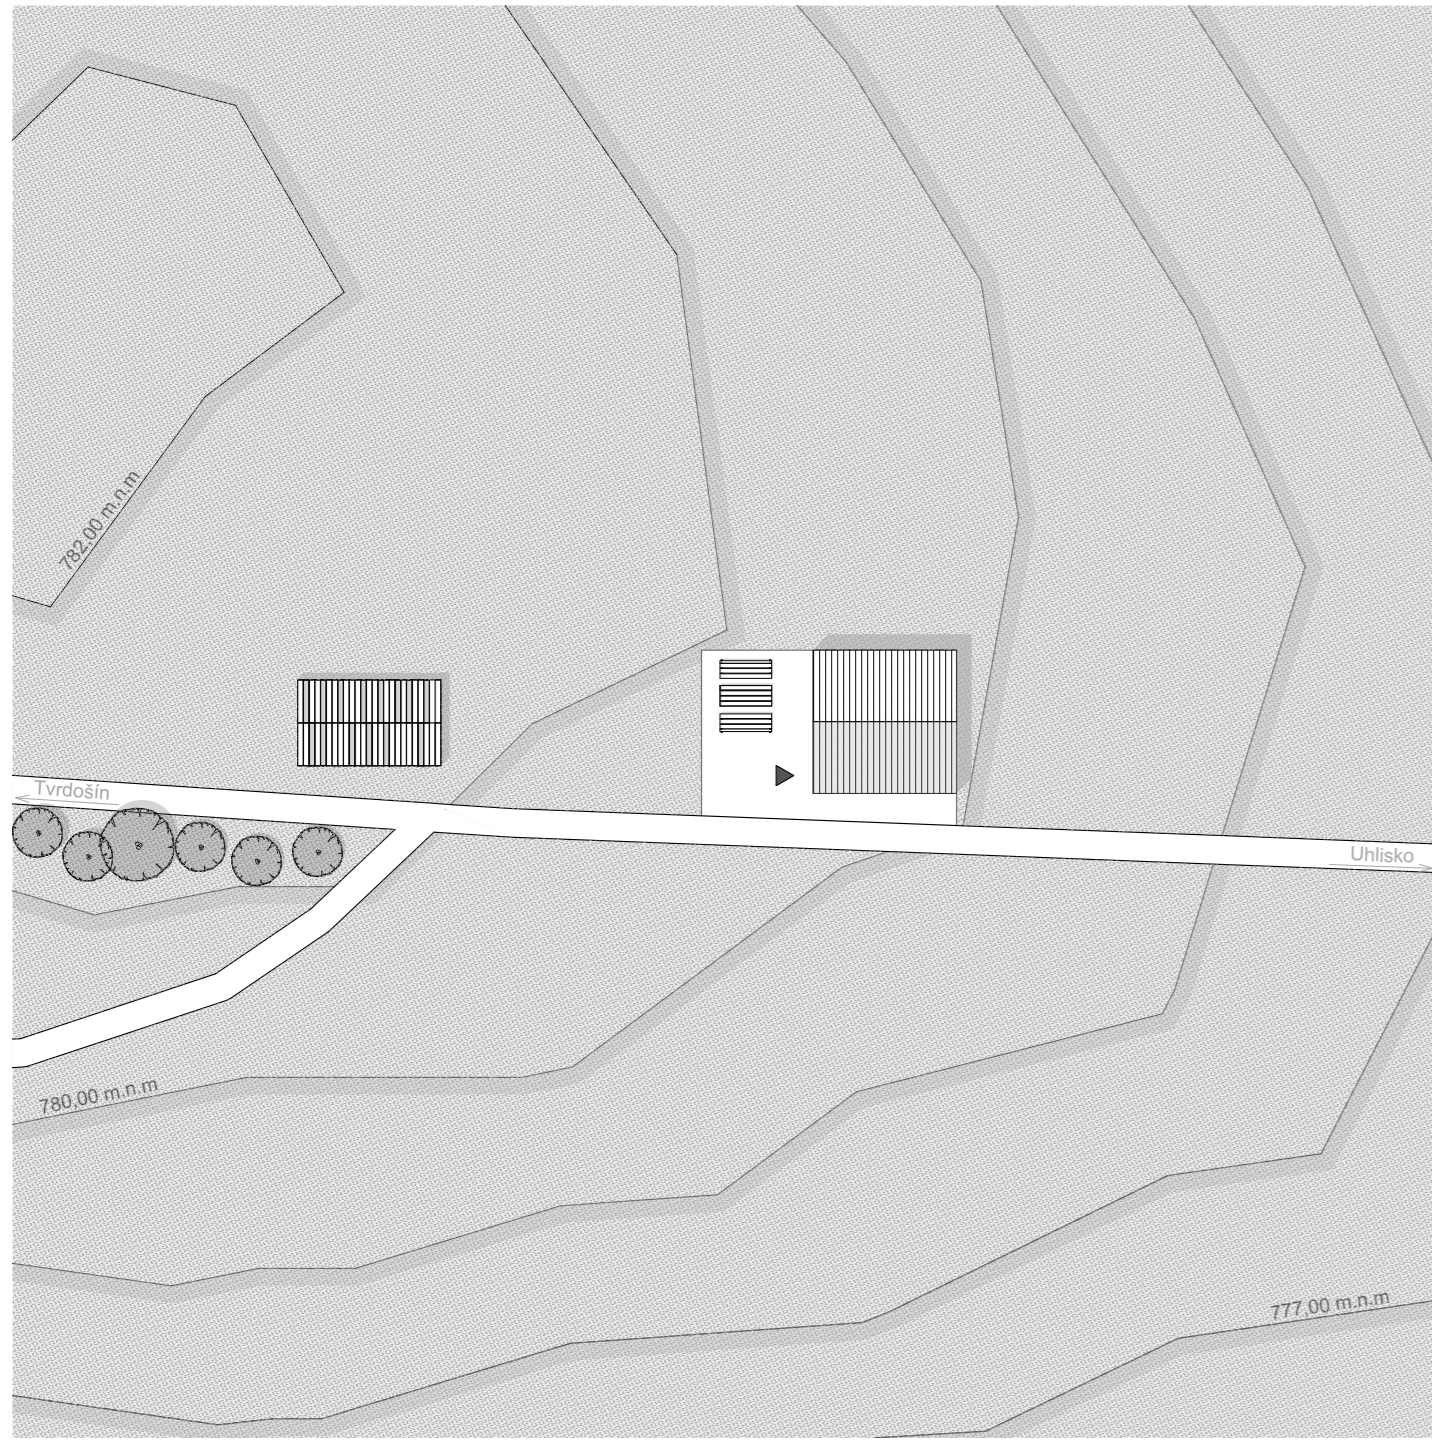


SITUÁCIA

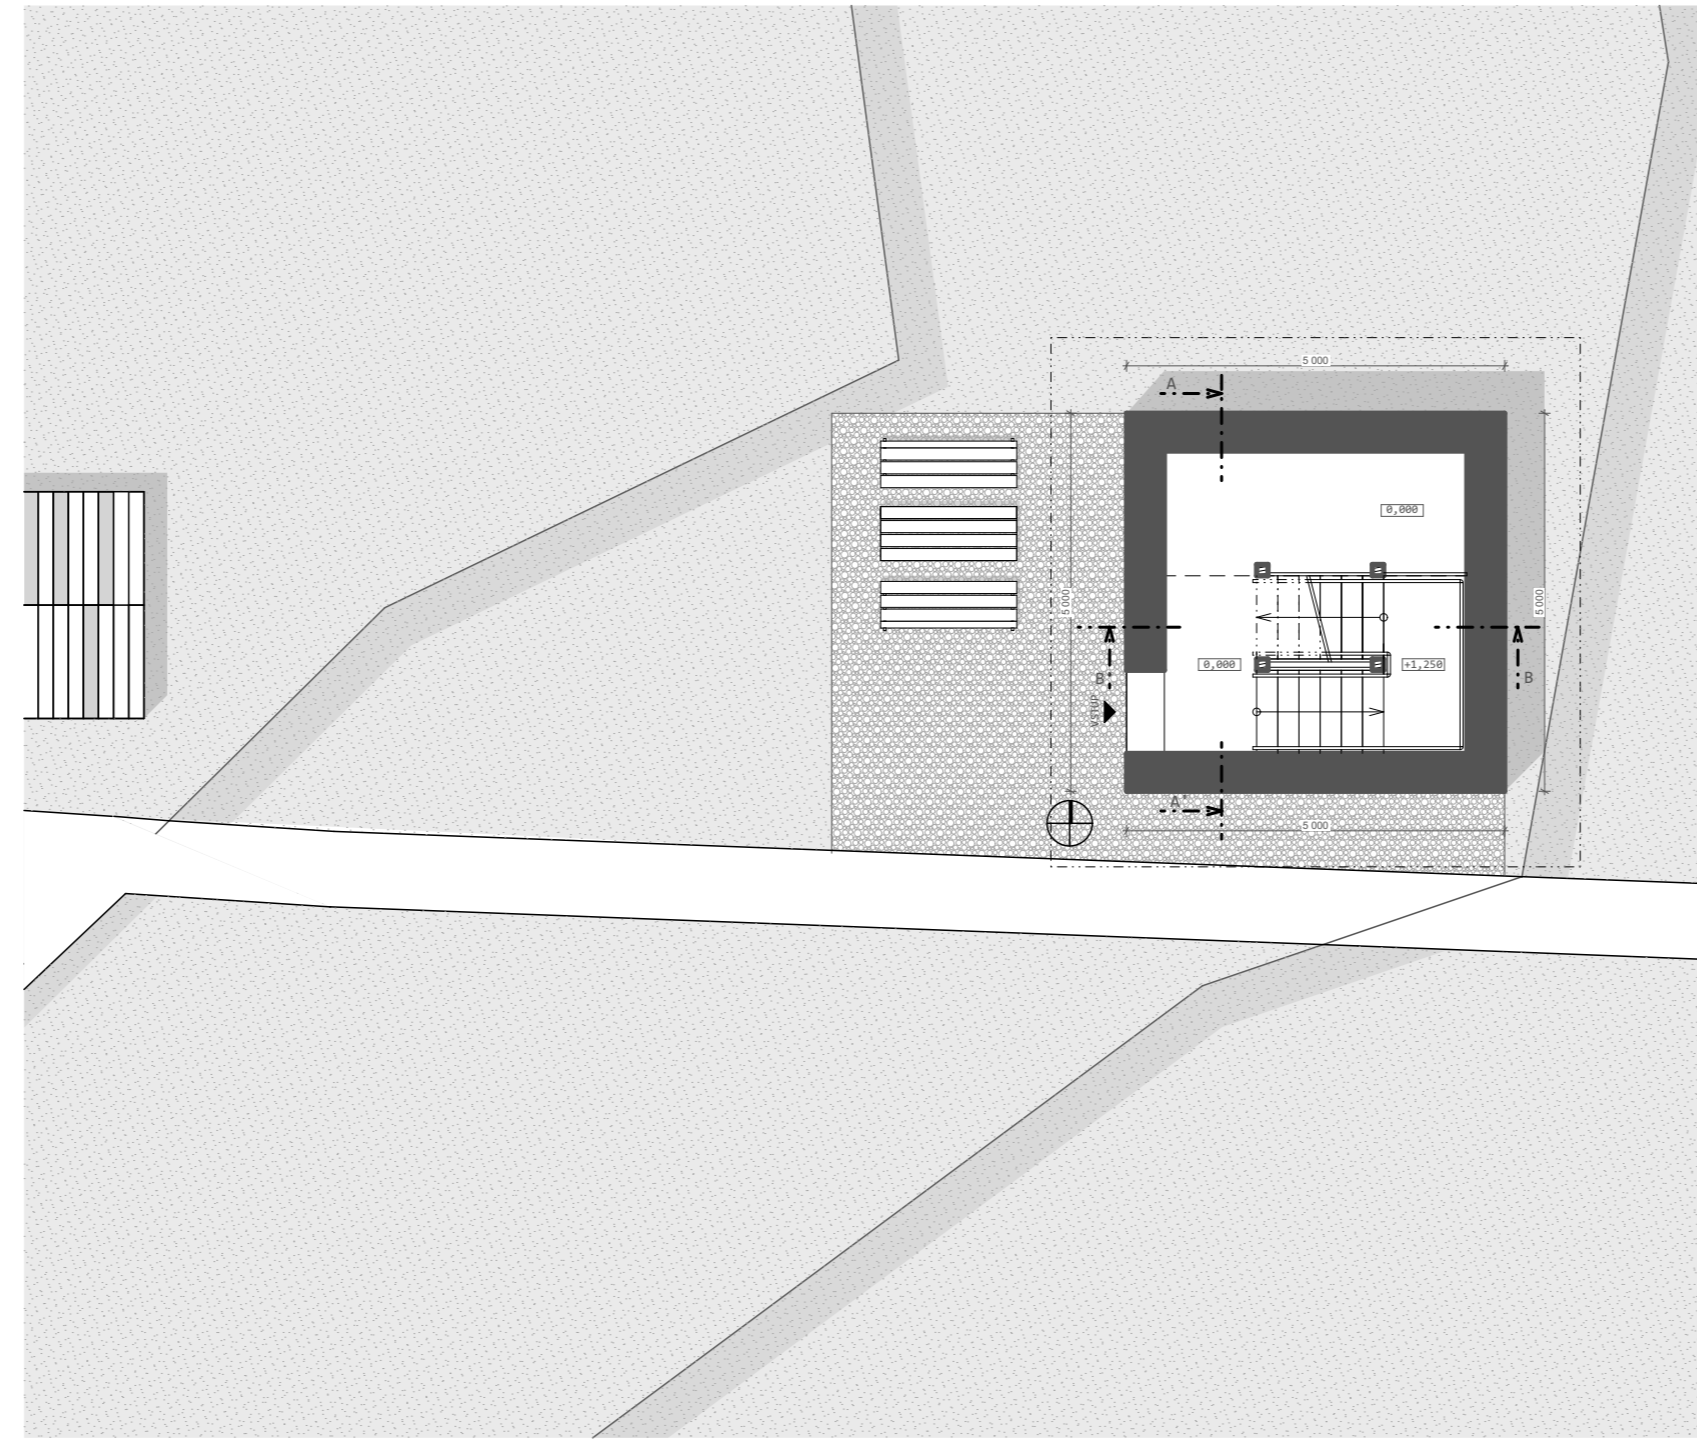


PÔDORYS 1.NP

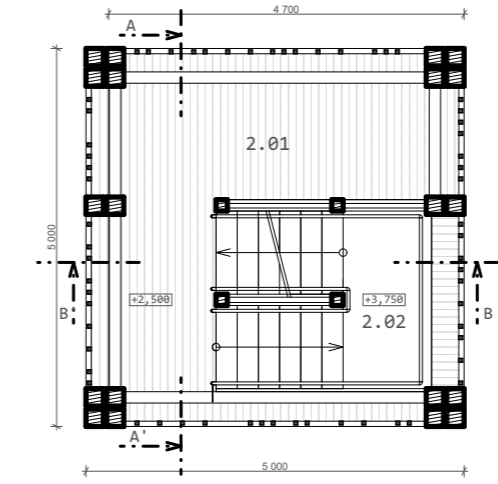


PÔDORYS 2.NP

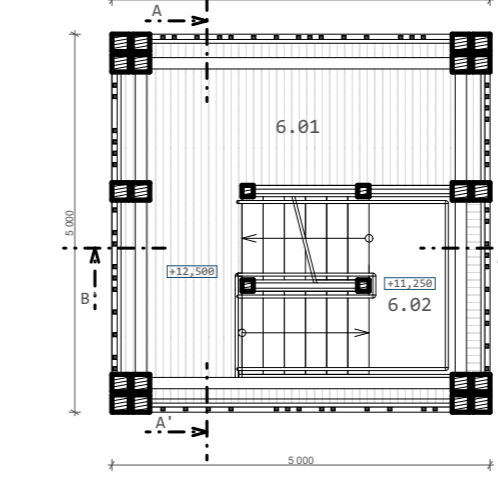


PÔDORYS 6.NP

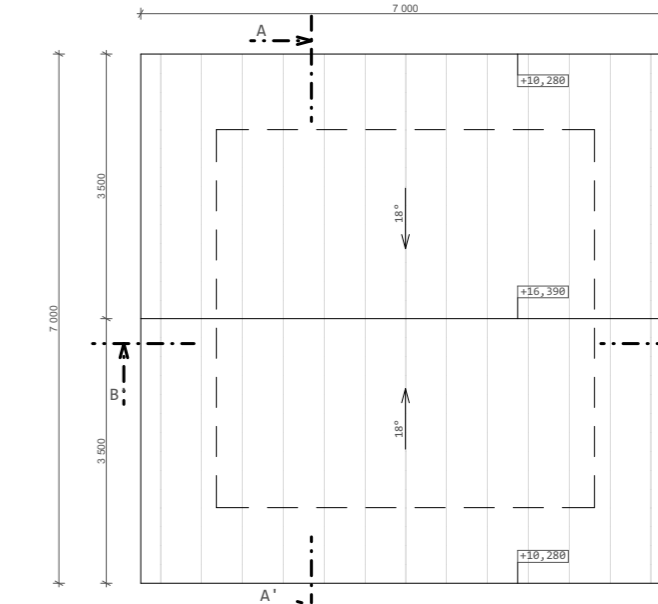


PÔDORYS STRECHY

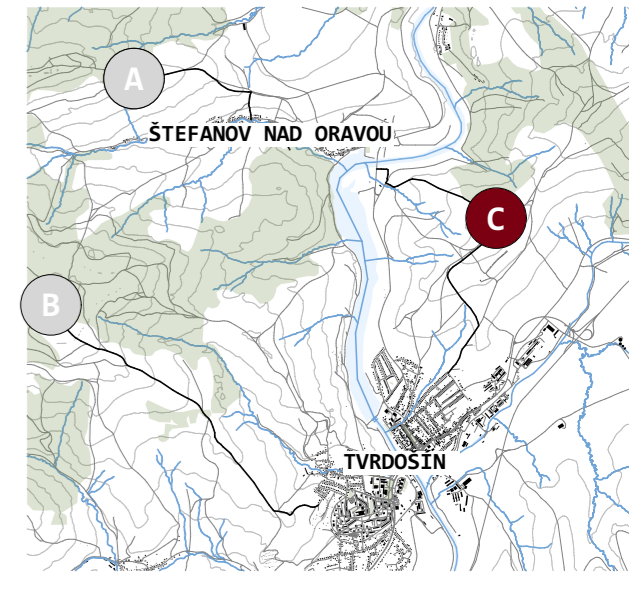


0m 2,5m 5m 1:100

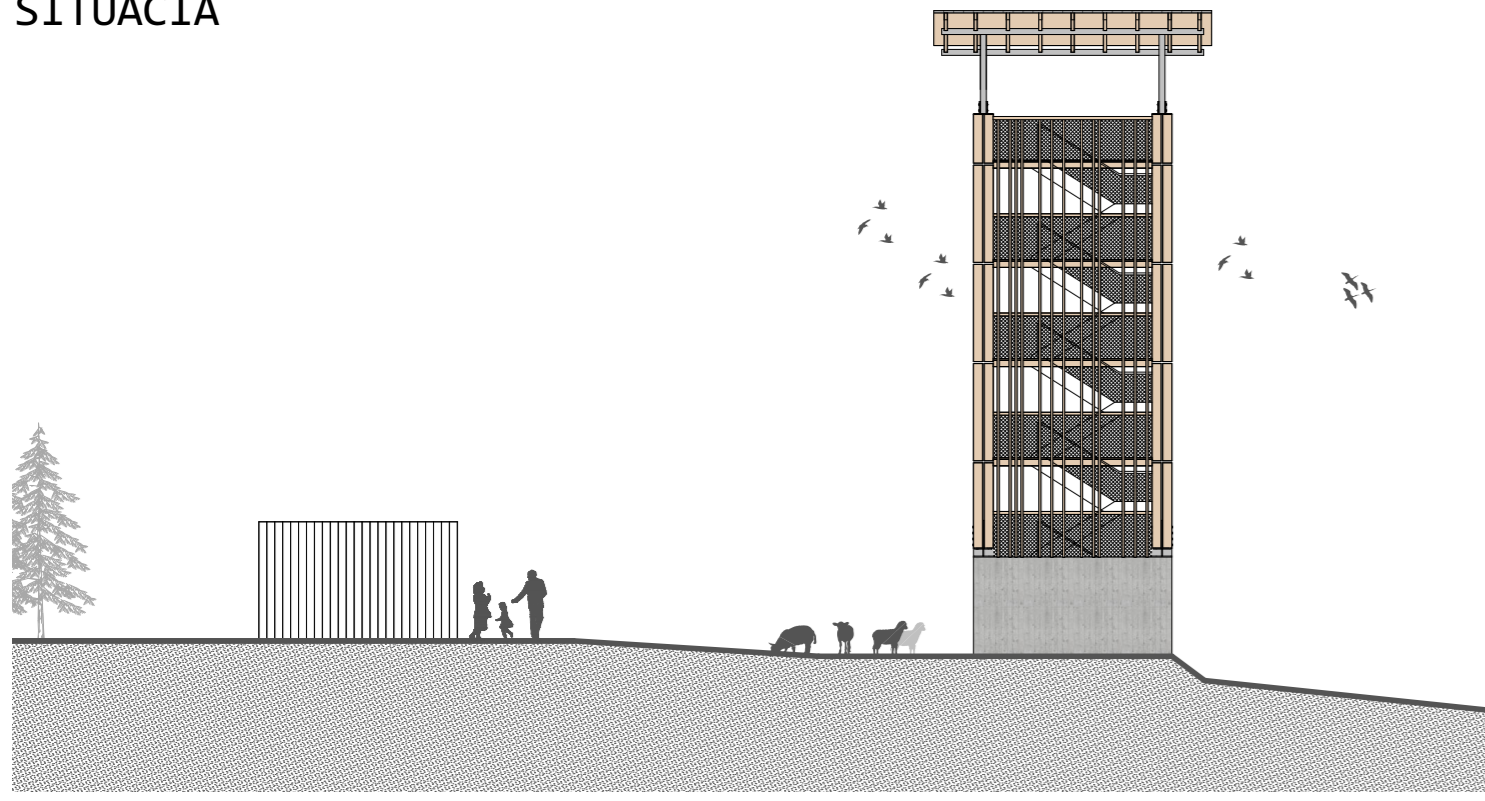


POHĽAD

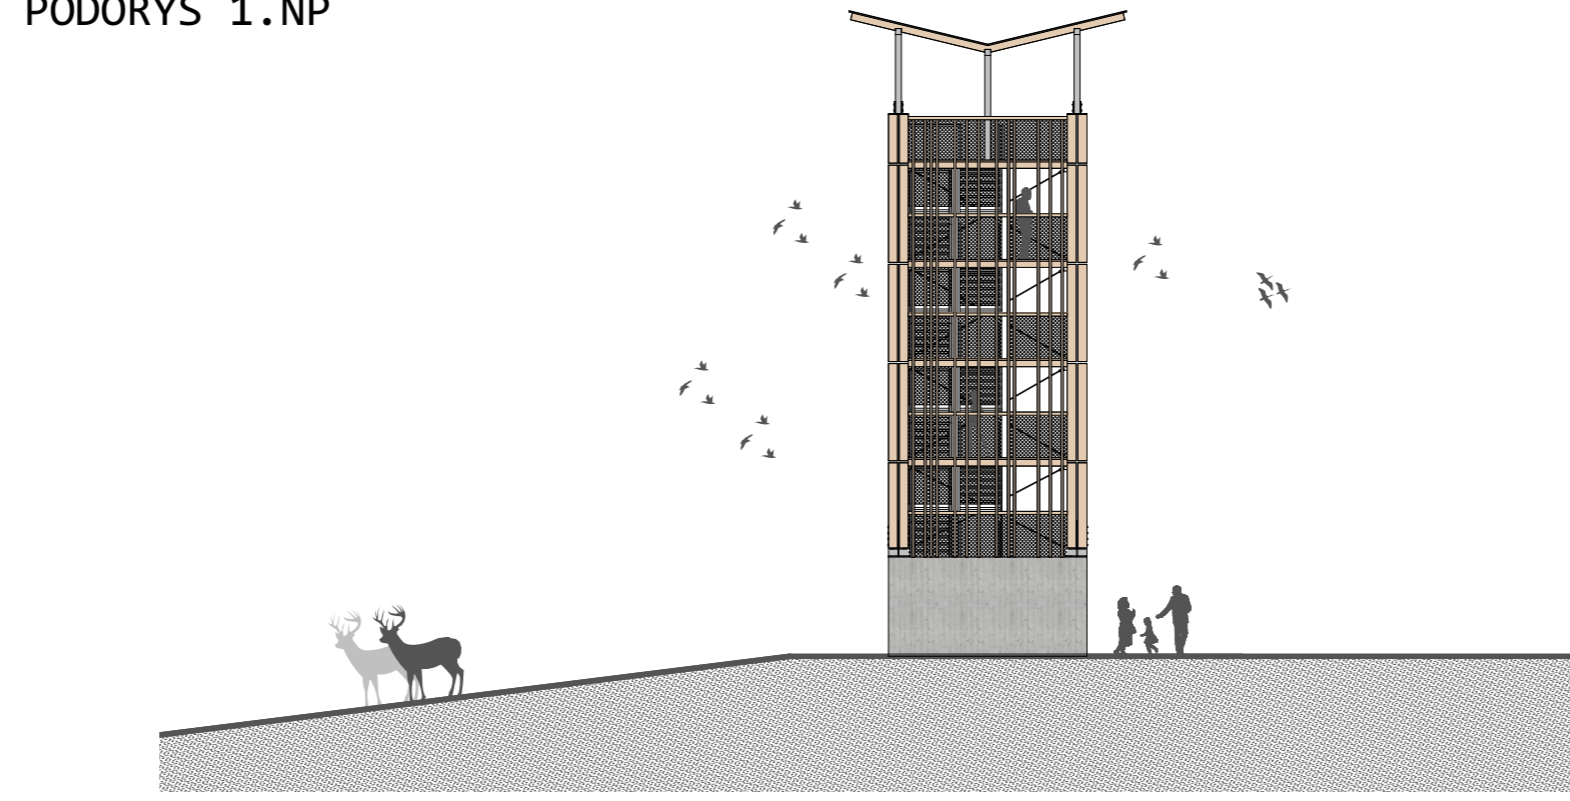

POHĽAD

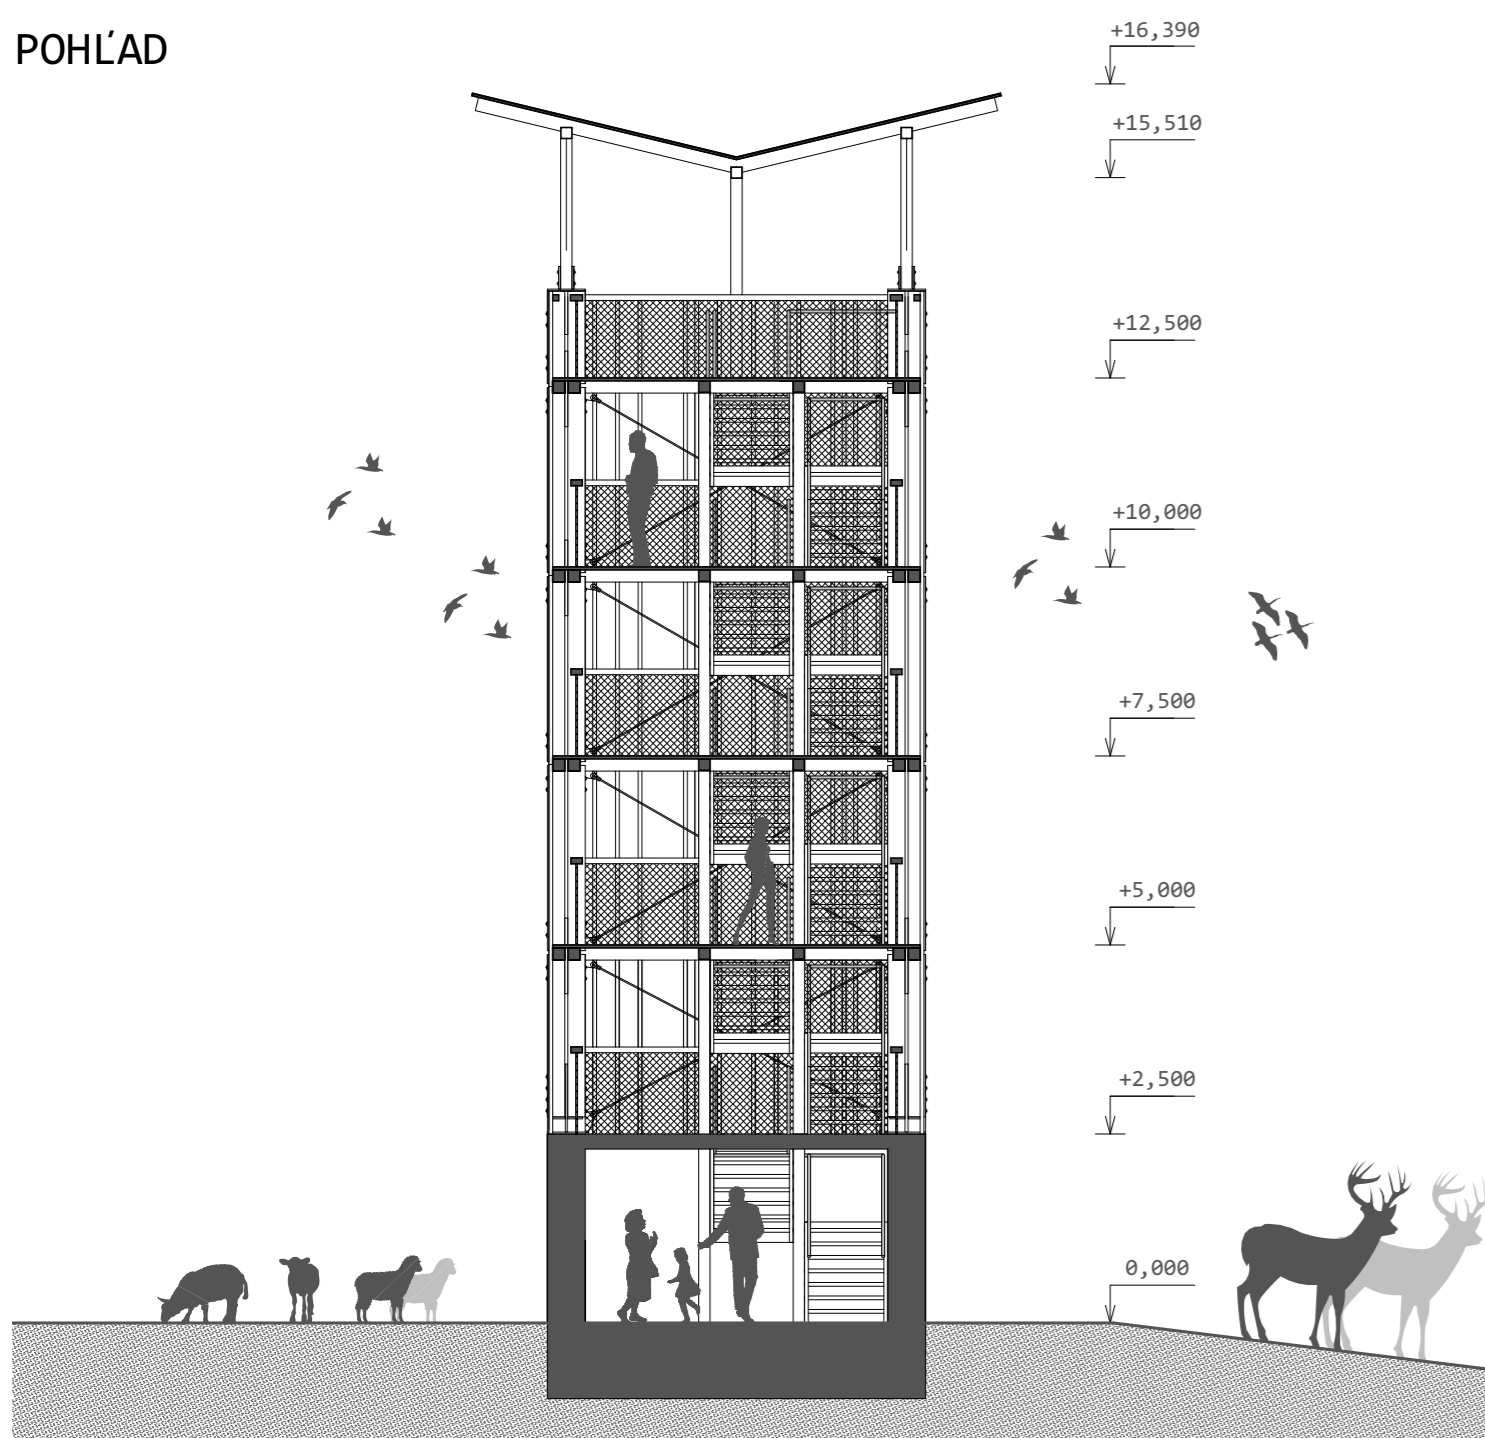

REZ A-A

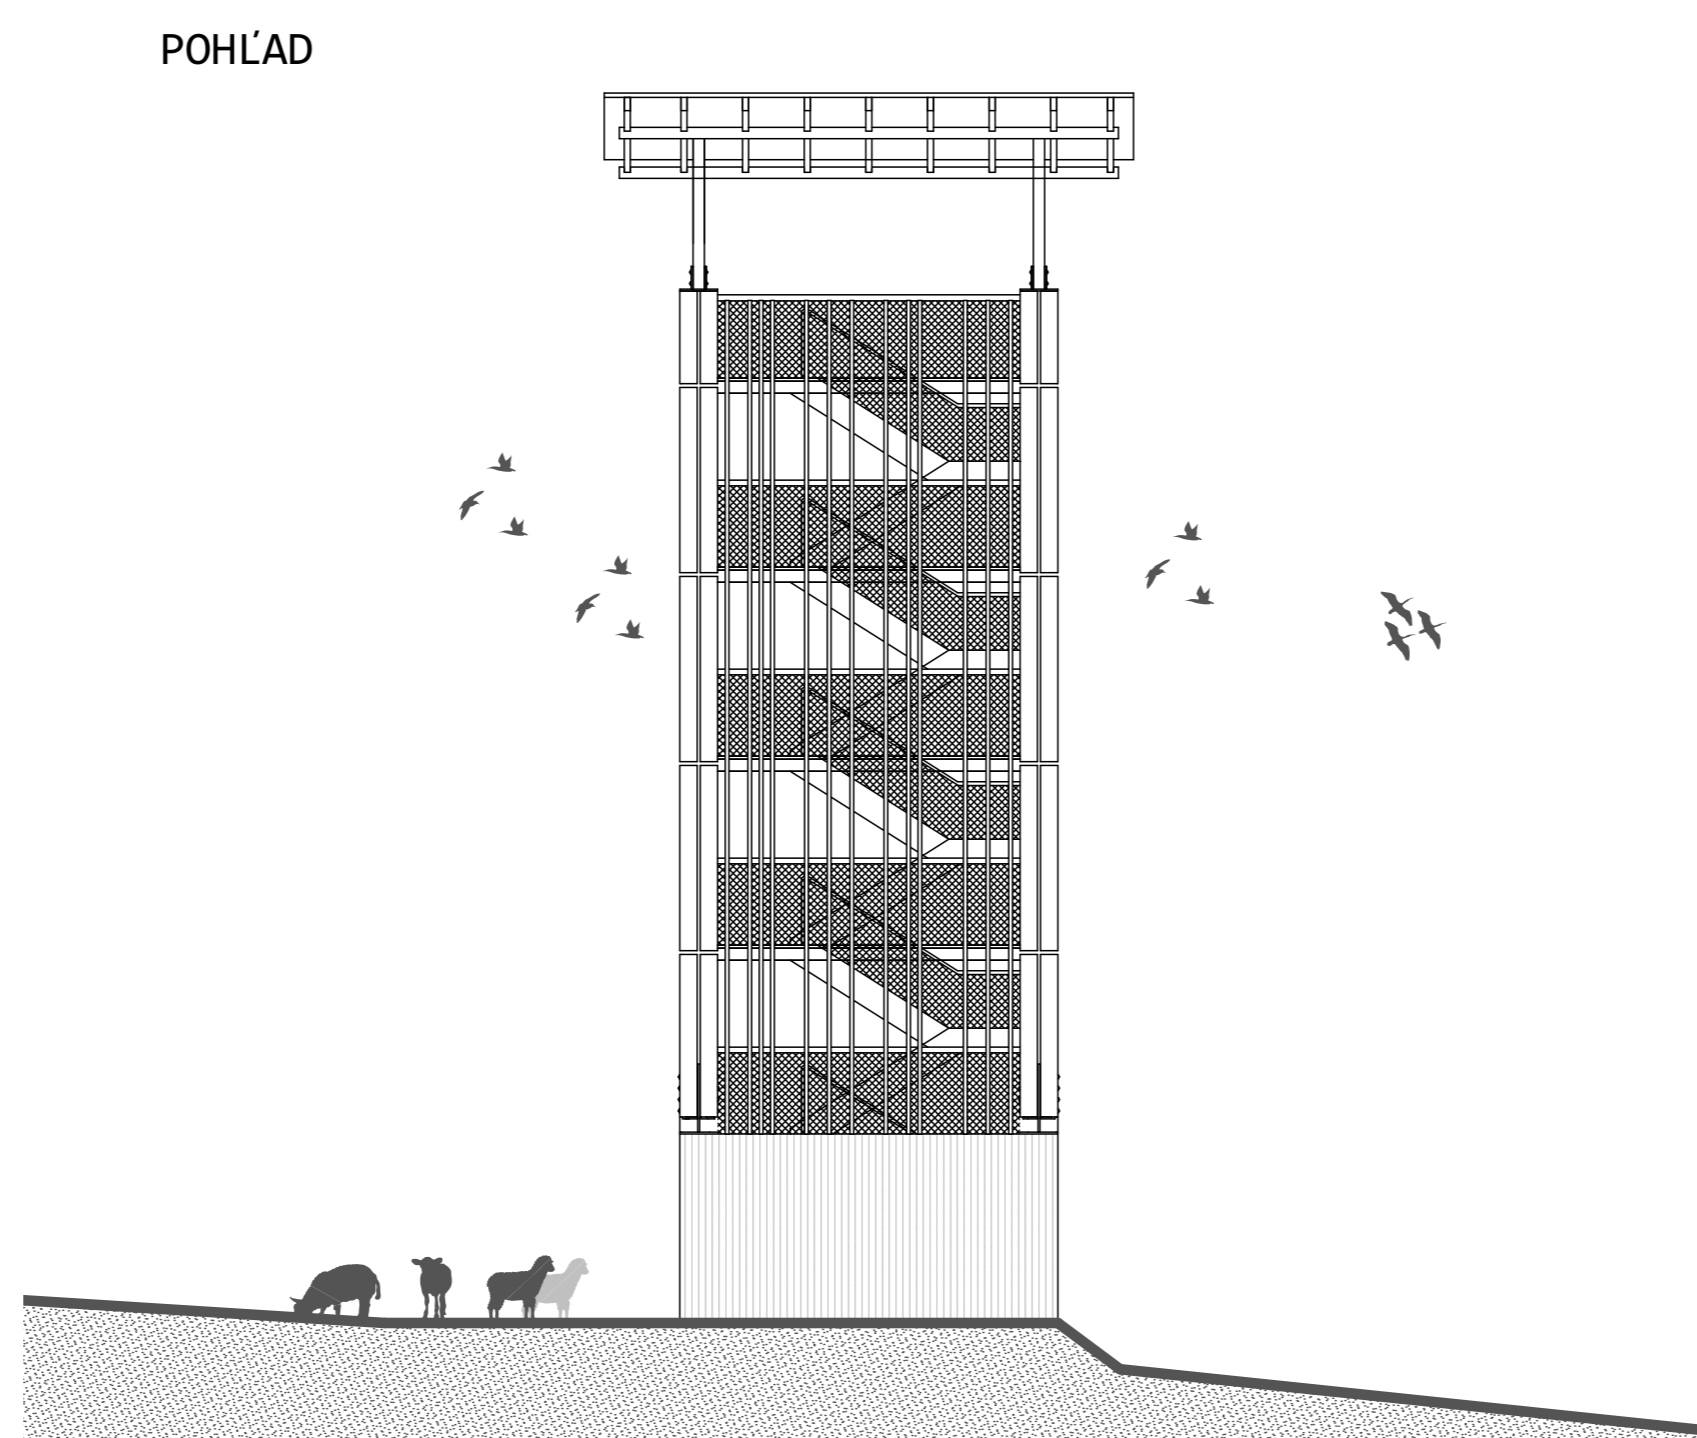

POHĽAD



VIZUALIZÁCIA



VIZUALIZÁCIA