


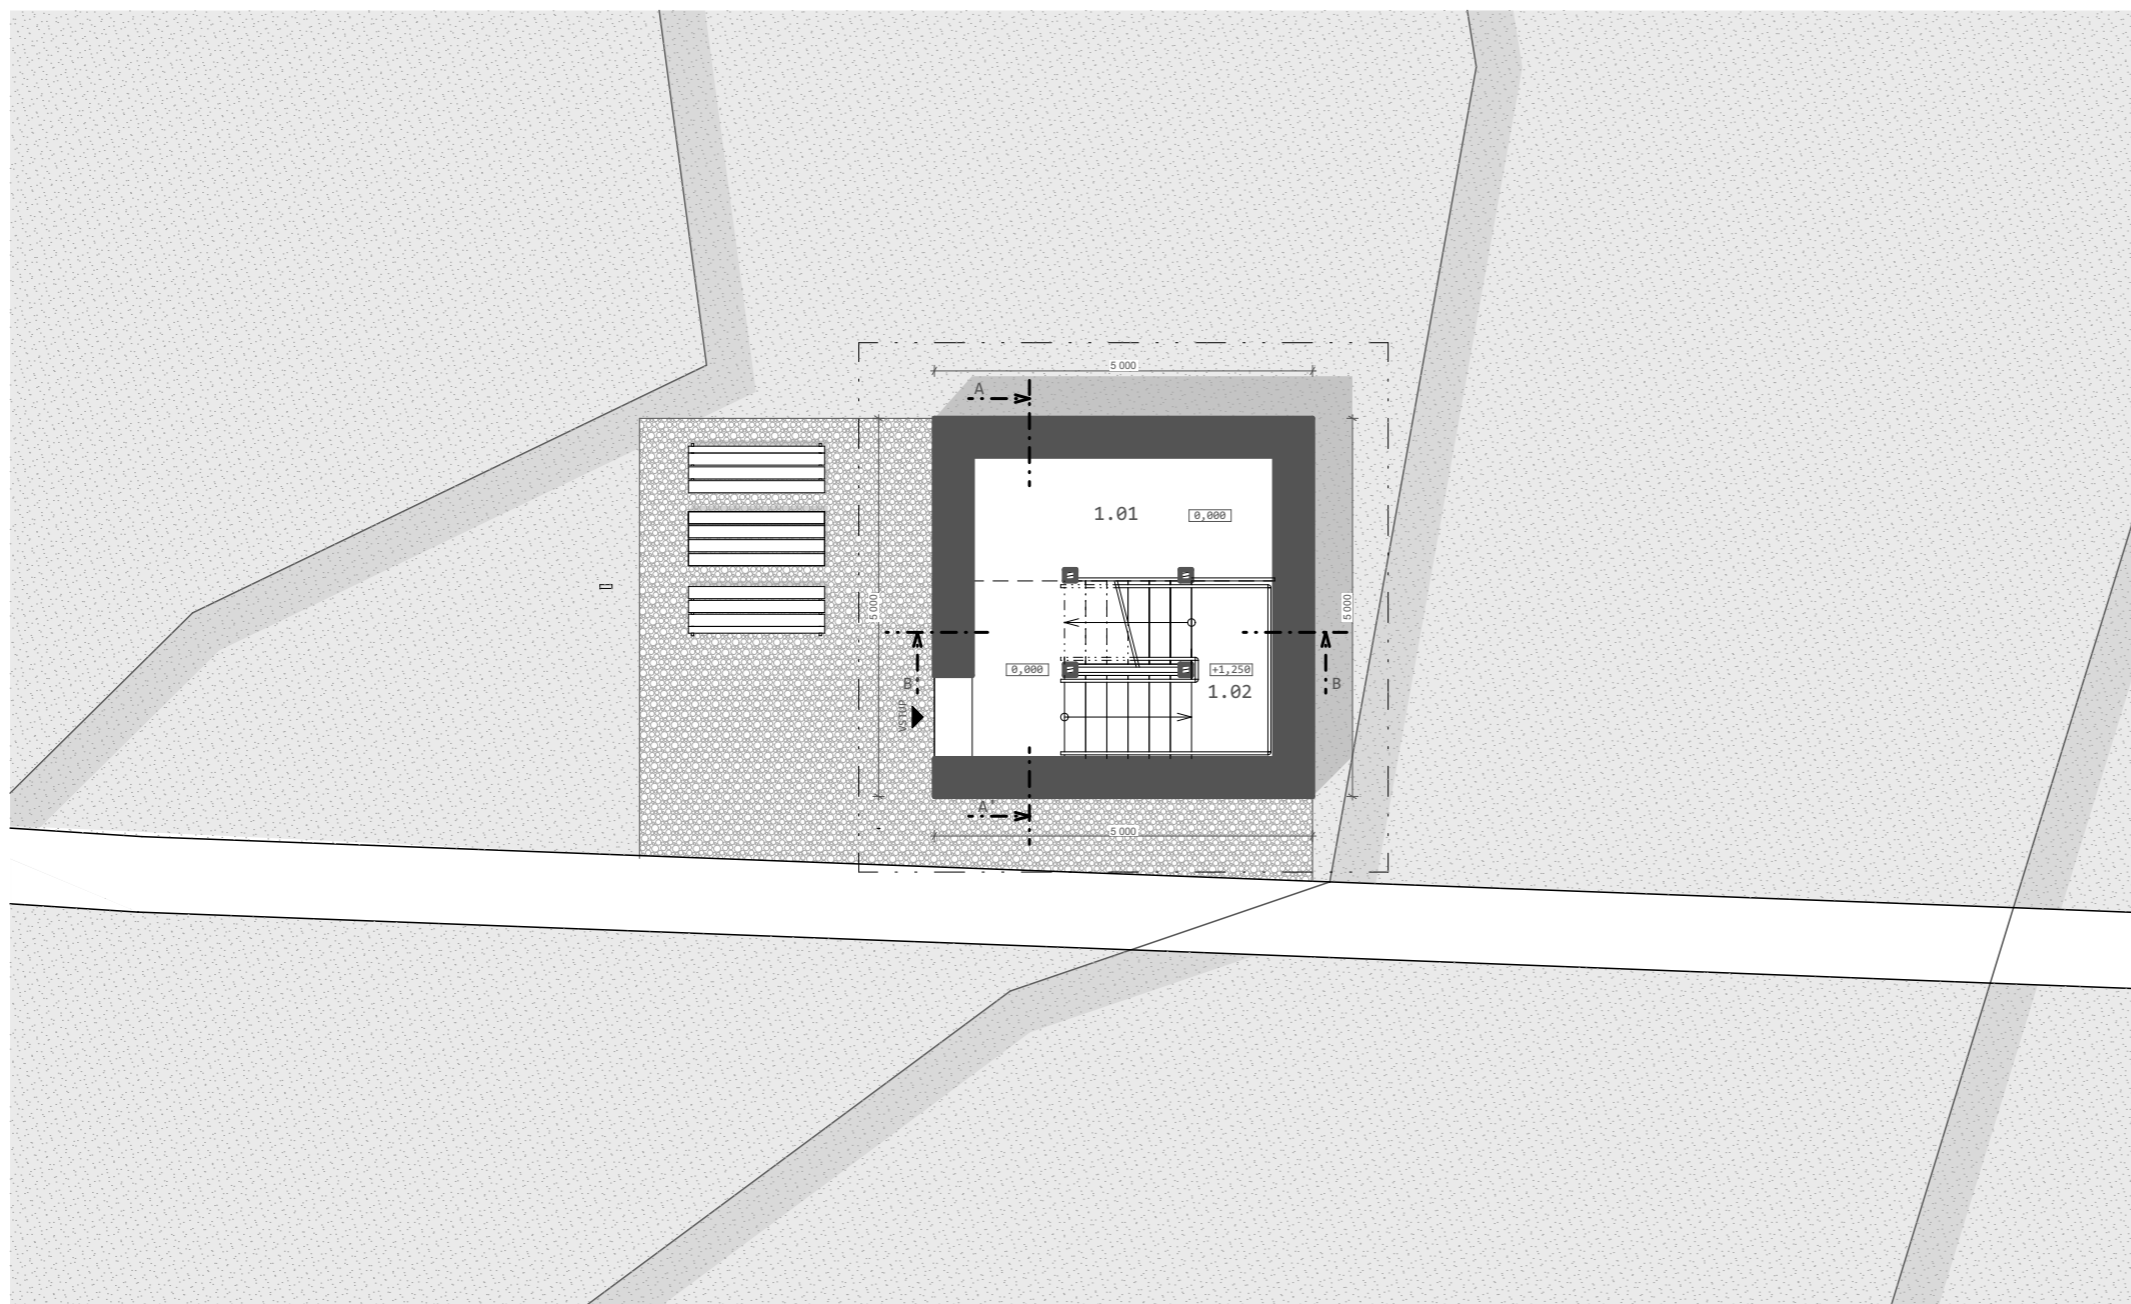


PÔDORYS 1.NP M 1:100





LEGENDA MIESTNOSTÍ


1.01	CHODBA	9,47m ²
1.02	SCHODISKO	6,53m ²
2.01	VYHLIADKA	9,47m ²
2.02	SCHODISKO	6,53m ²
6.01	VYHLIADKA	9,47m ²
6.02	SCHODISKO	6,53m ²

LEGENDA


-  Trávnik - lesný porast
-  Štrk - terénna úprava okolia rozhľadne
-  Vstup do rozhľadne

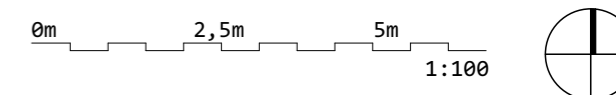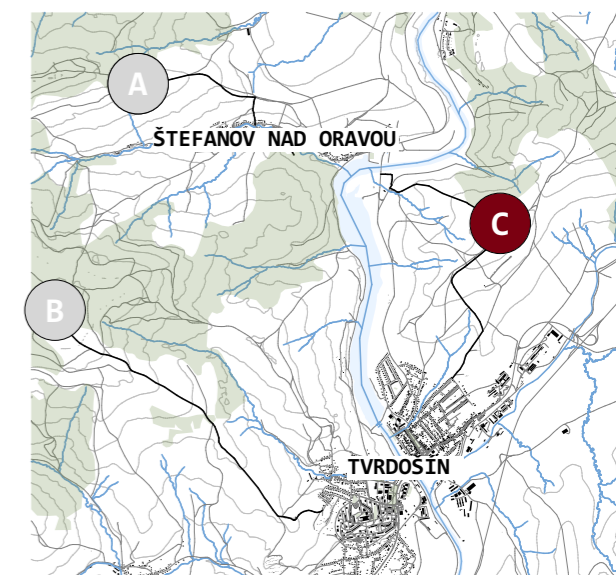


PÔDORYS 2.NP M 1:100

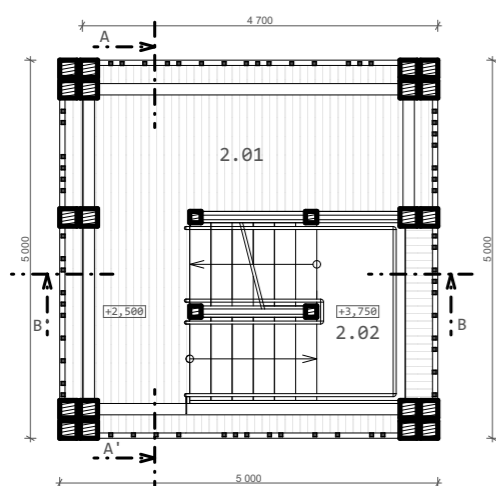

PÔDORYS VYHLIADKA M 1:100

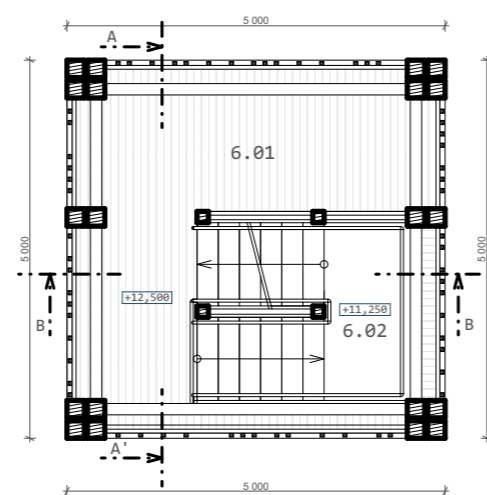

PÔDORYS STRECHY M 1:100

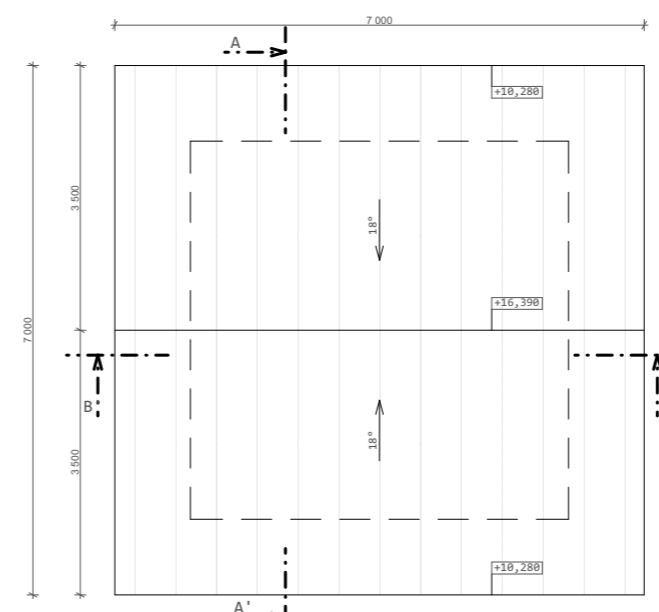

46 PÔDORYSY BORO VÁ

STU
SvF

KARCH
KATEDRA ARCHITEKTÚRY

PREDMET : BAKALÁRSKA PRÁCA
 ŠTUDENT : IVAN SÁDECKÝ
 PEDAGÓG : Ing. FILIP BRÁNICKÝ, PhD
 AKAD.ROK : 2024 / 2025 B-PSA/IV.