


REZ A-A'

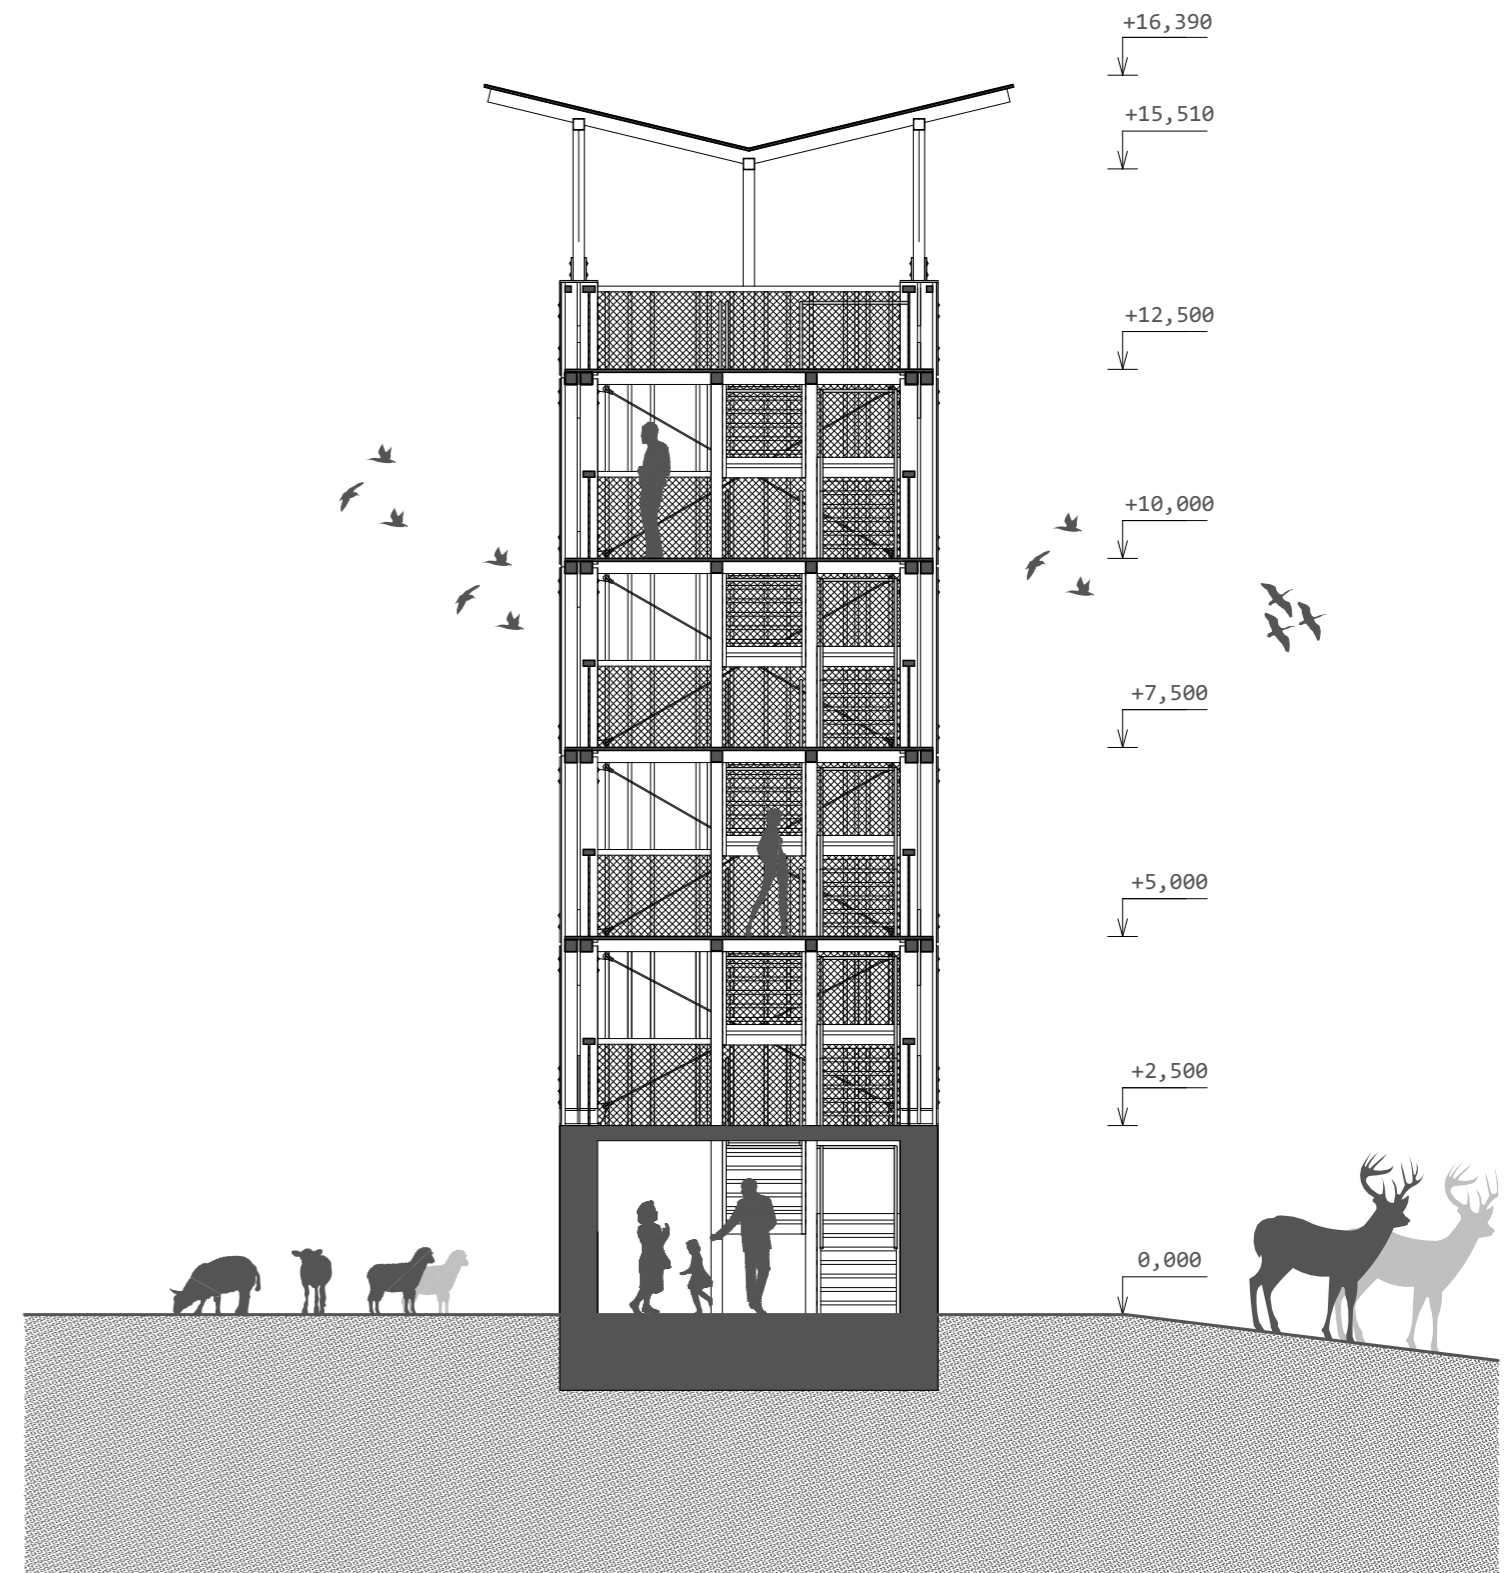

REZ B-B'

0m 2,5m 5m  
1:100

47 REZY BOROVÁ

STU  
S v F

KARCH  
KATEDRA ARCHITEKTÚRY

PREDMET : BAKALÁRSKA PRÁCA  
 ŠTUDENT : IVAN SÁDECKÝ  
 PEDAGÓG : Ing. FILIP BRÁNICKÝ, PhD  
 AKAD.ROK : 2024 / 2025 B-PSA/IV.