




SEVERÝ POHLÁD

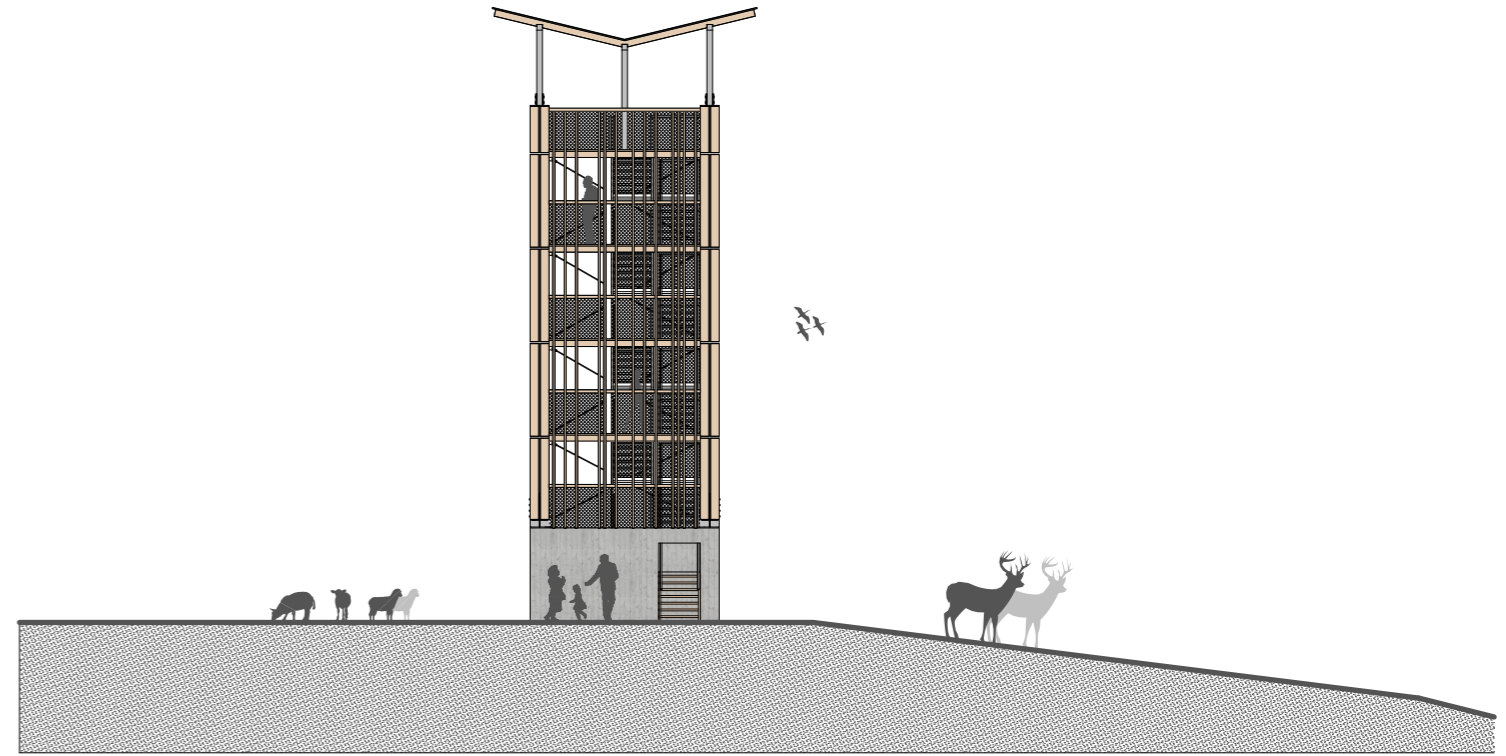

ZÁPADNÝ POHLÁD

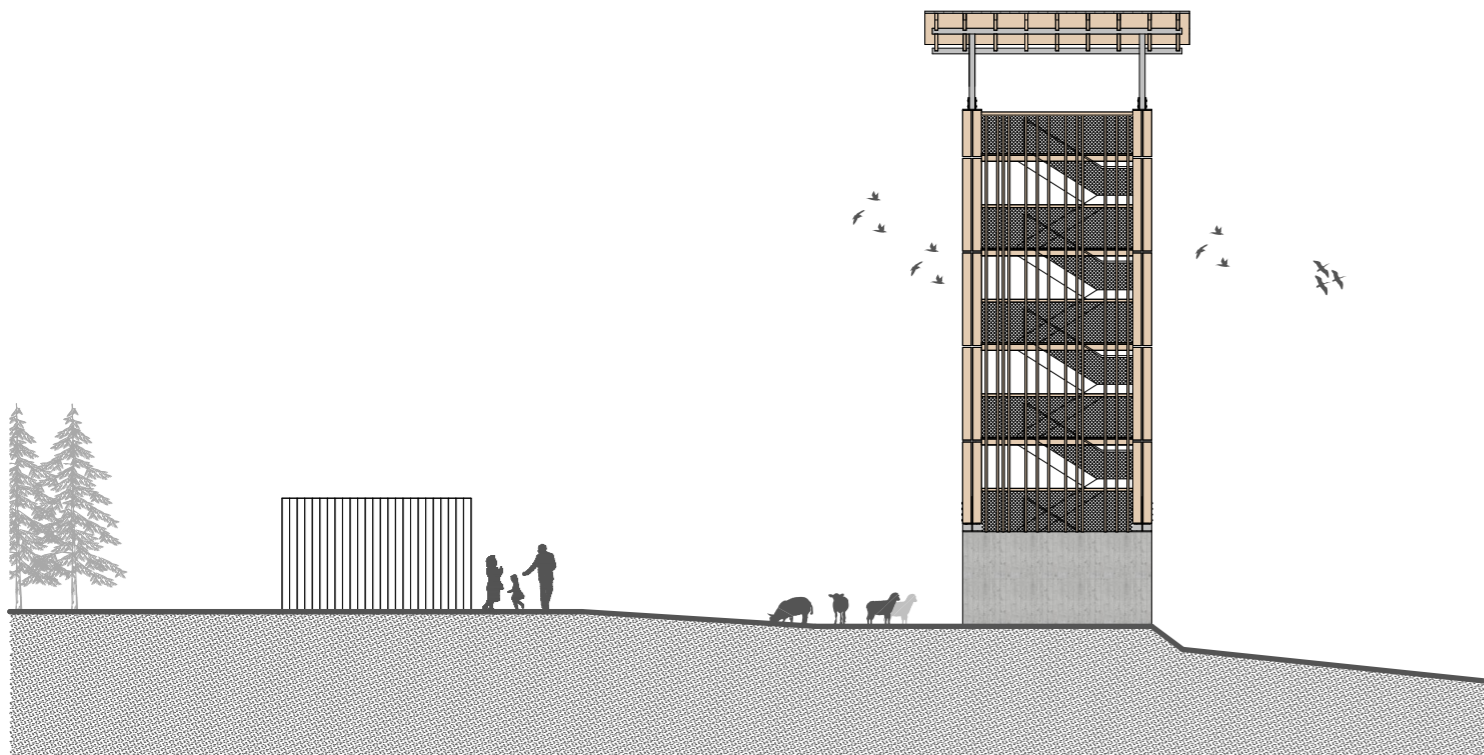

JUŽNÝ POHLÁD

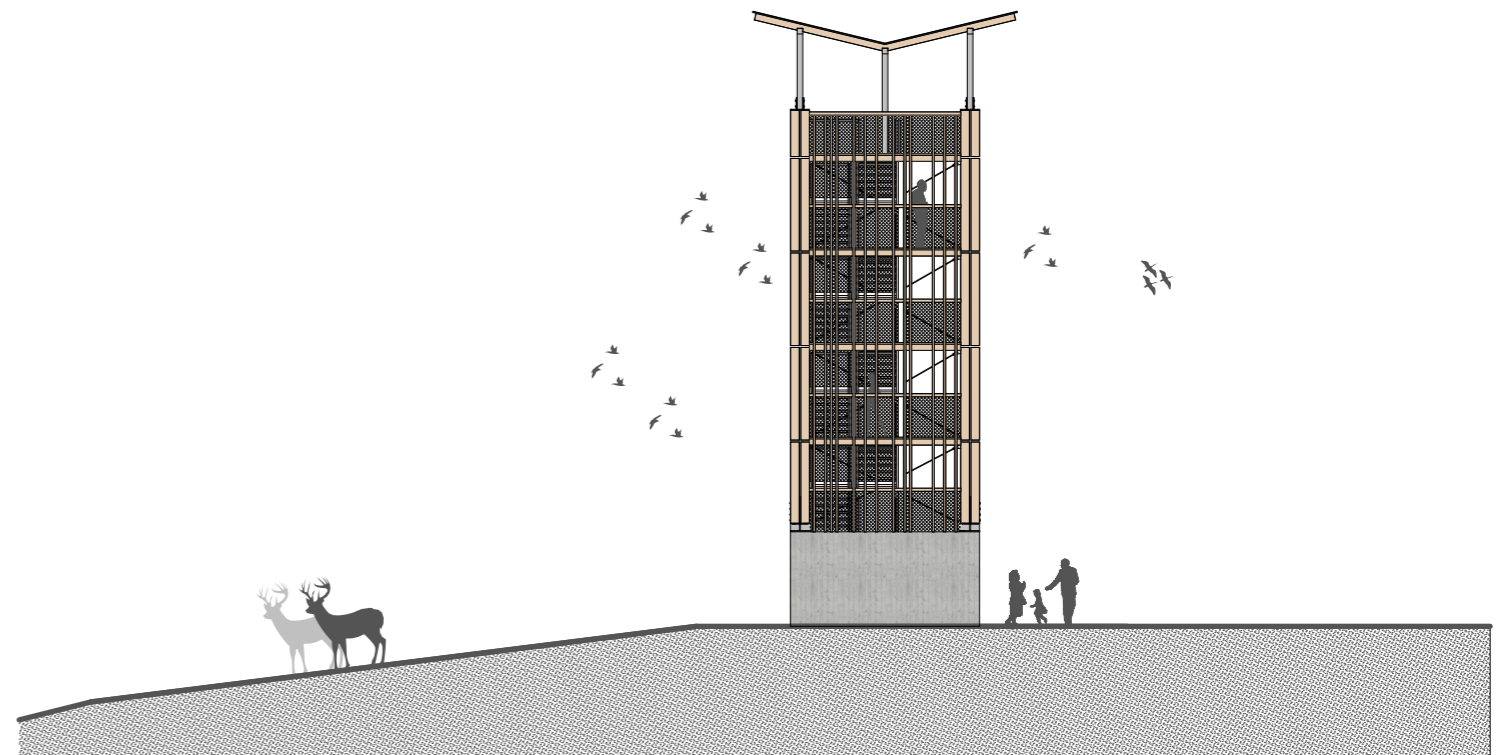

VÝCHODNÝ POHLÁD

0m 1,25m 2,5m
1:200

49 POHLÁDY BORO VÁ - GRAFICKÉ

STU
S v F

KARCH
KATEDRA ARCHITEKTÚRY

PREDMET : BAKALÁRSKA PRÁCA
ŠTUDENT : IVAN SÁDECKÝ
PEDAGÓG : Ing. FILIP BRÁNICKÝ, PhD
AKAD.ROK : 2024 / 2025 B-PSA/IV.