


Konstrukční schéma.

Východní křídlo.

Centrální prostor.

Západní křídlo.

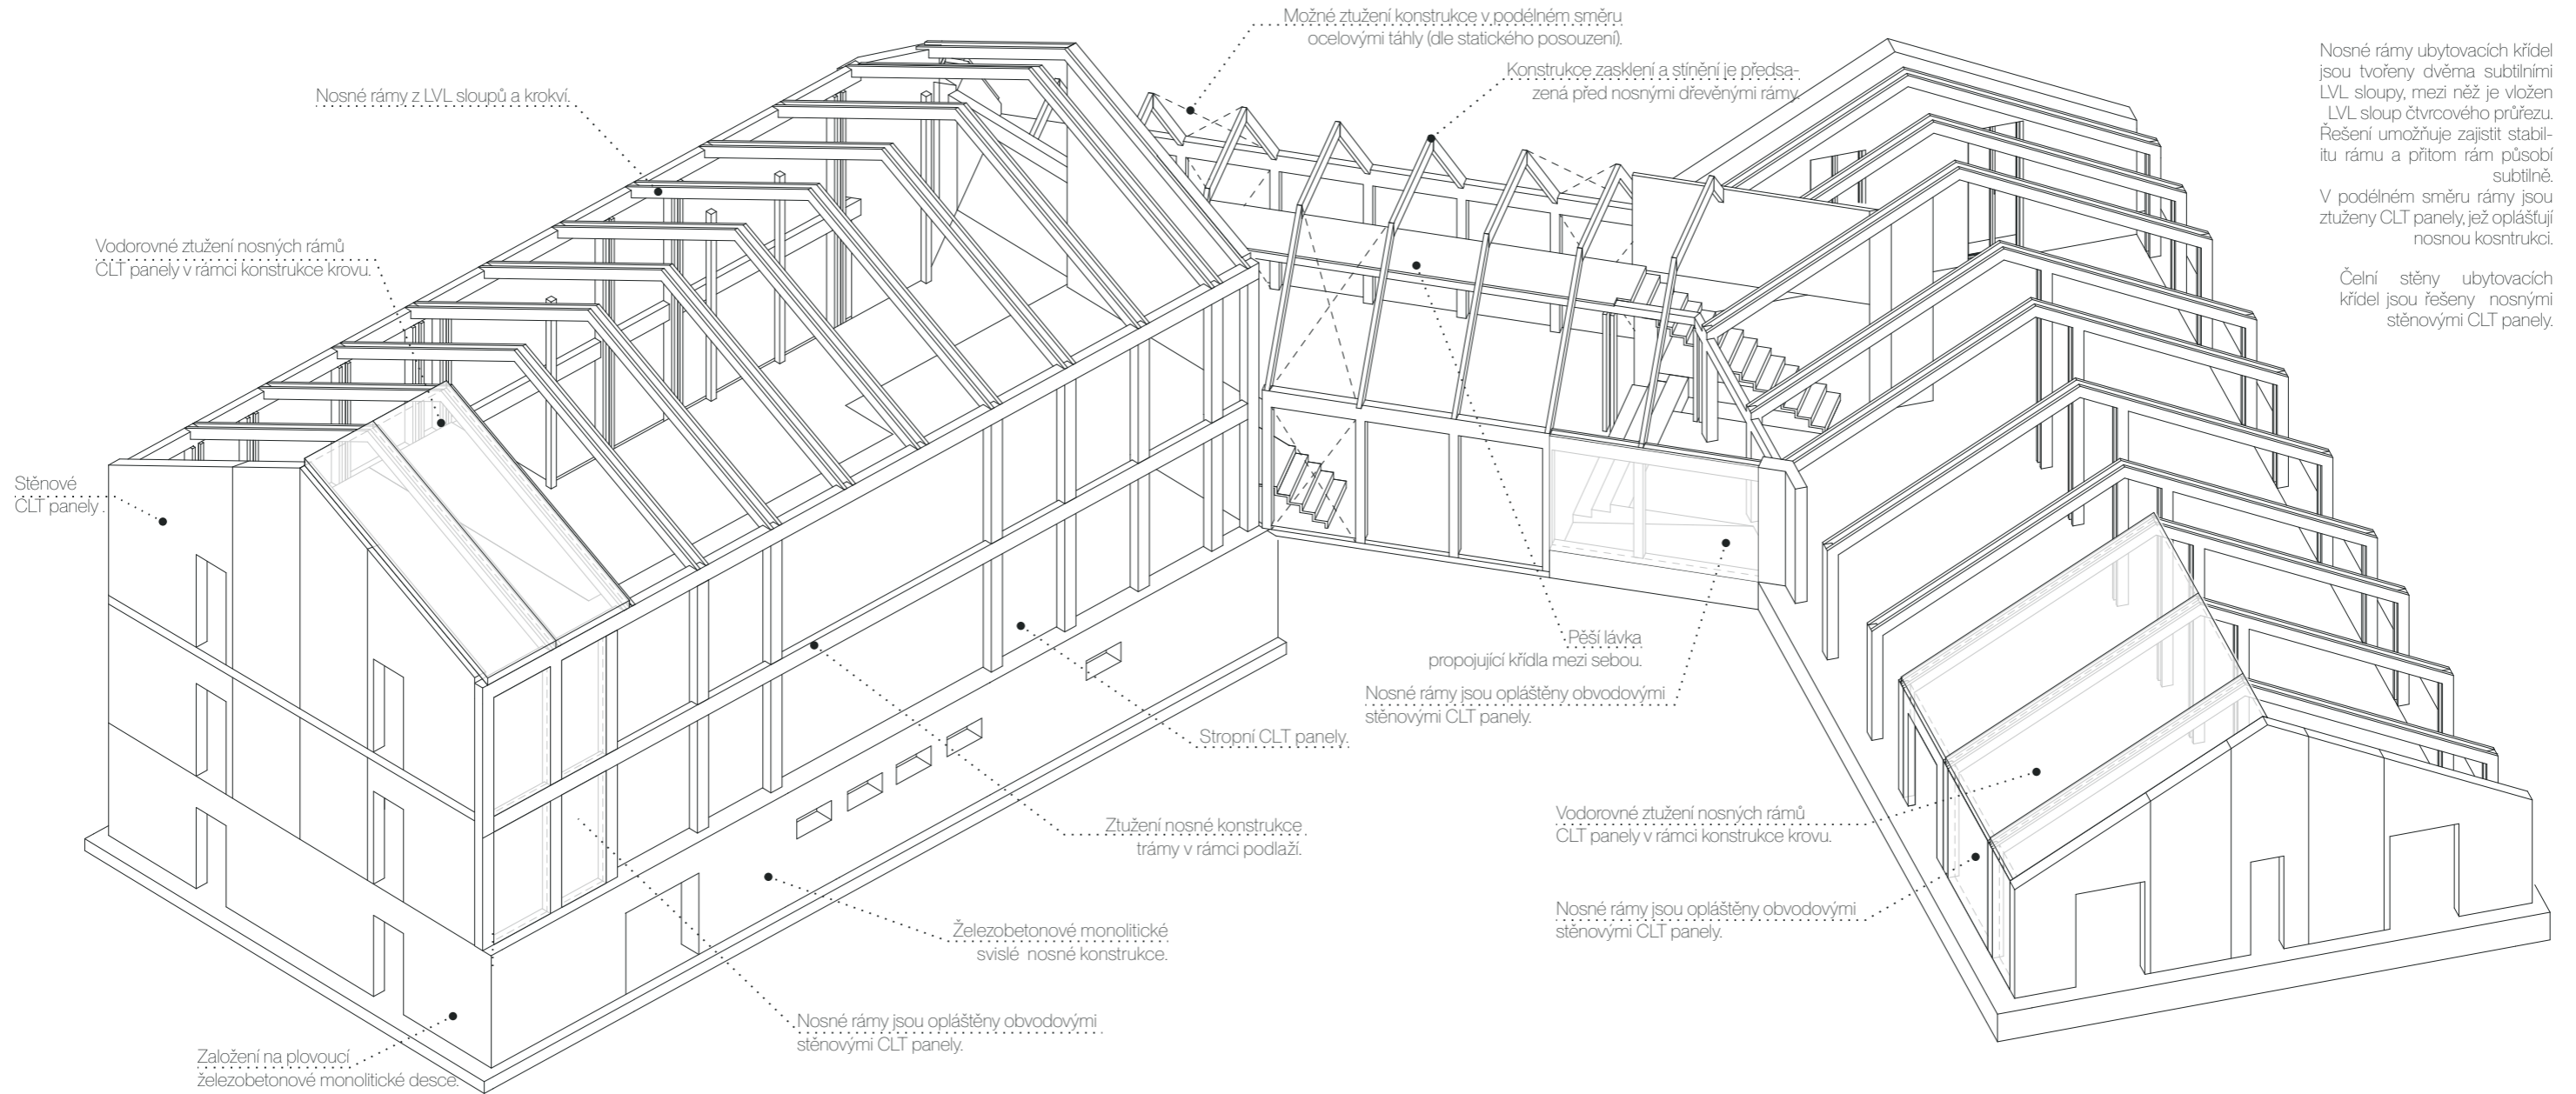

Východní křídlo.

Centrální prostor.

Západní křídlo.