



# DETAIL STRECHY A STREŠNÉHO OTVORU

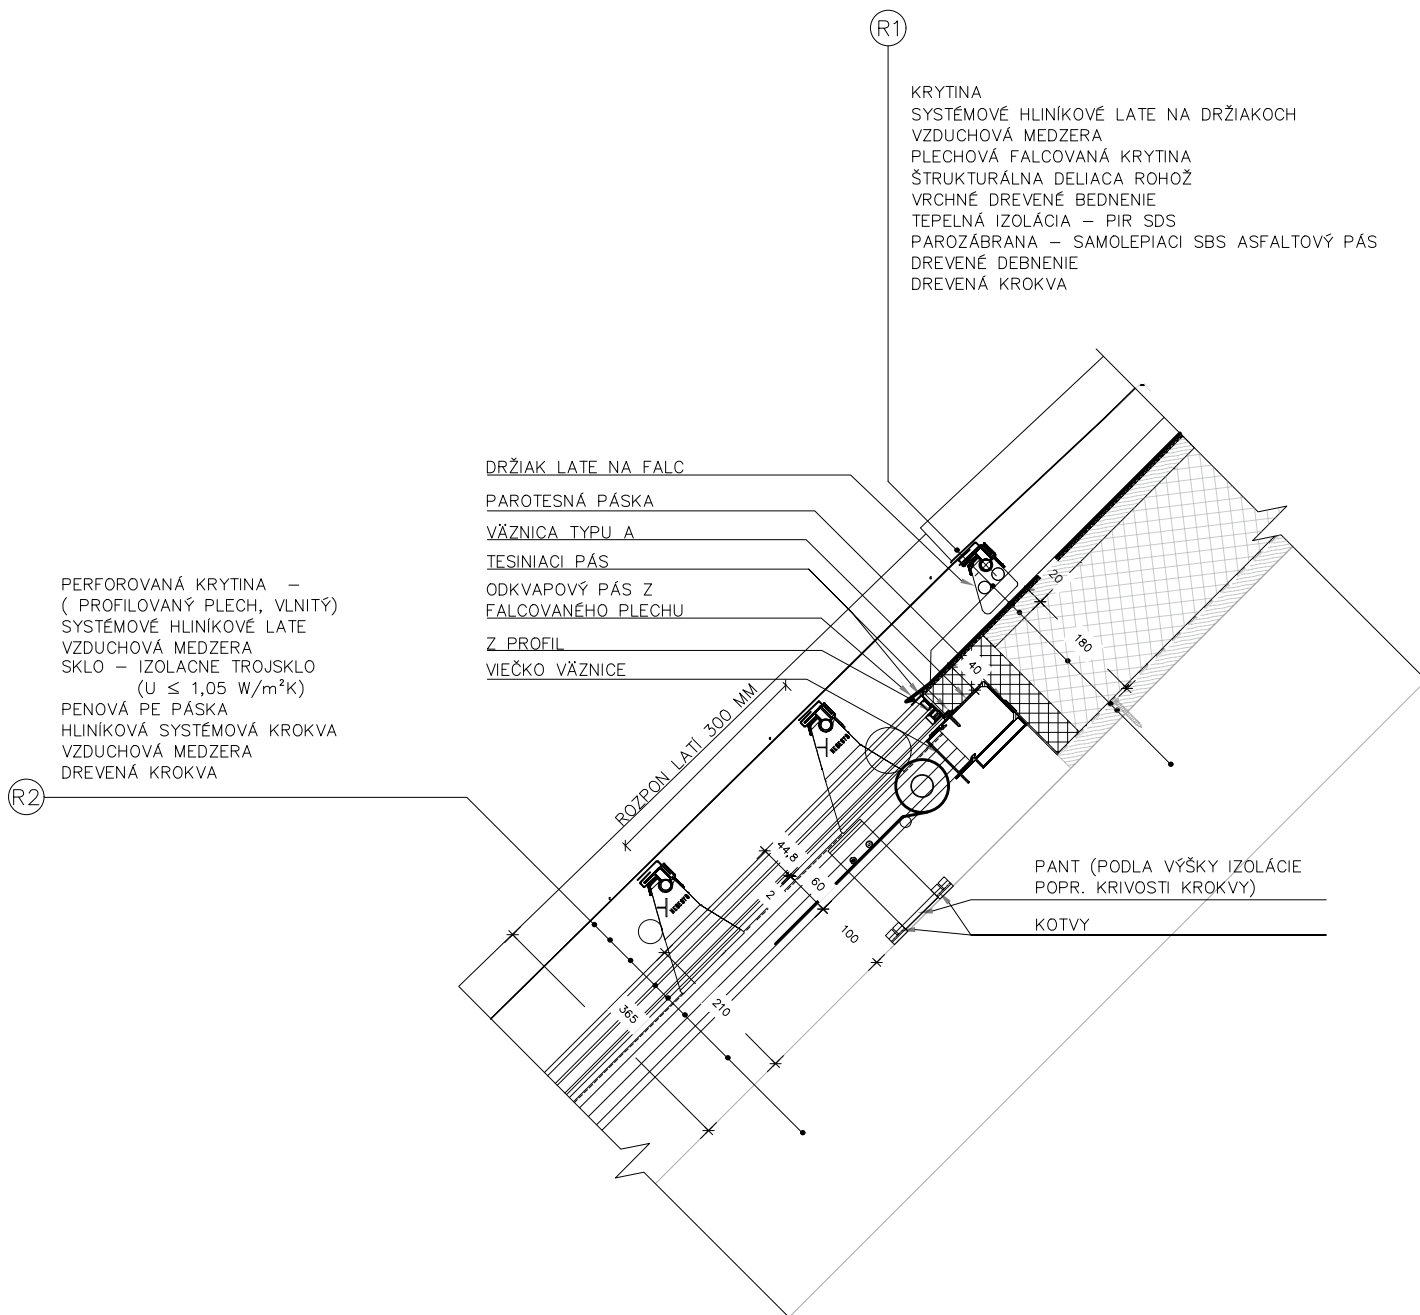

## LEGENDA MATERIÁLOV

	TEPELNÁ IZOLÁCIA PIR
	OCELOVÉ PRVKY
	DREVENÉ DEBNENIE

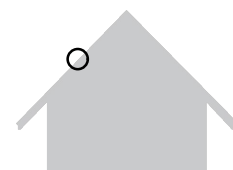

± 0,000 P.T.= + 0,135 m.n.m BpV

	STU Bratislava, Fakulta architektúry a dizajnu			
	Predmet :	1_BP_AU Bakalárska práca Architektonický projekt 2. časť – PROJEKT STAVBY		Akad. rok 2024/25
	Téma :	Centrum chorvátskej kultúry, Jarovce		
	Študent:	Tereza Senková		
	Vedúci práce:	Ing. arch. Štefan Polakovič		VA: Polakovič/Bátor
	Garant predmetu :	doc. Ing. arch. Alexander Schleicher, PhD.		
Druh dokumentácie :	Projekt stavby pre stavebné konanie		Špecializácia: Architektúra	
Dátum : 25.05. 2025	Obsah výkresu : DETAIL STRECHY		č. výkresu: 15	