
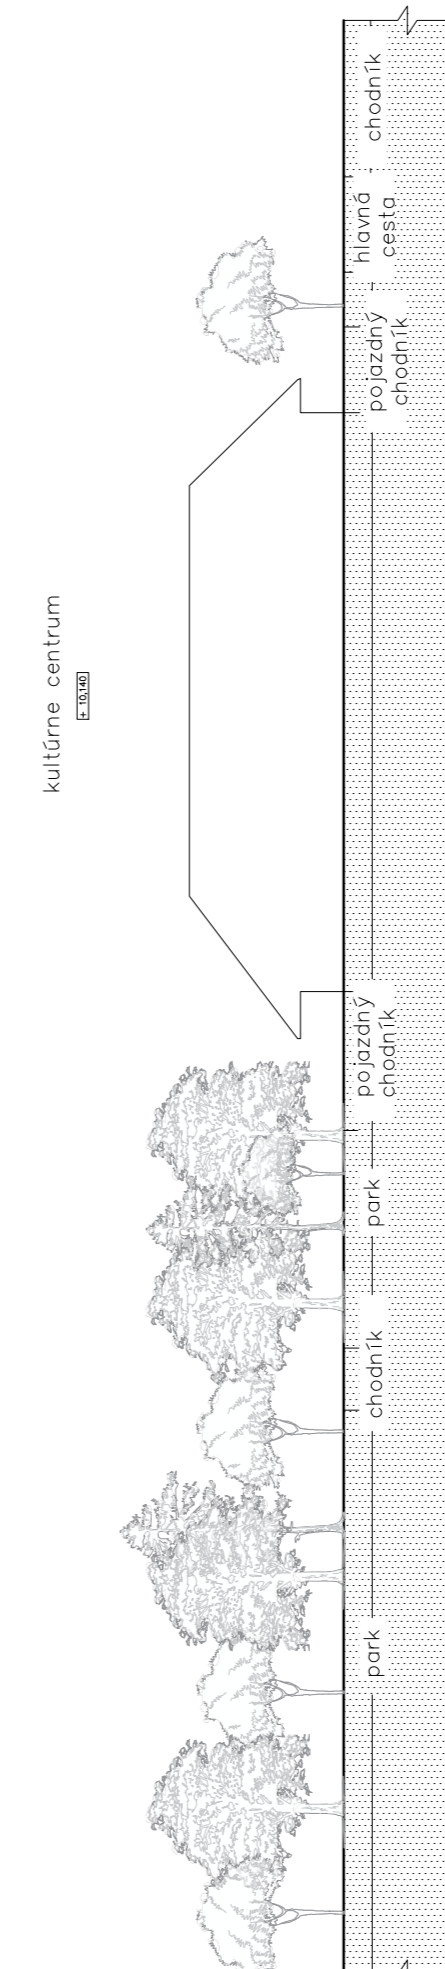


PÓDORYS / M 1: 500

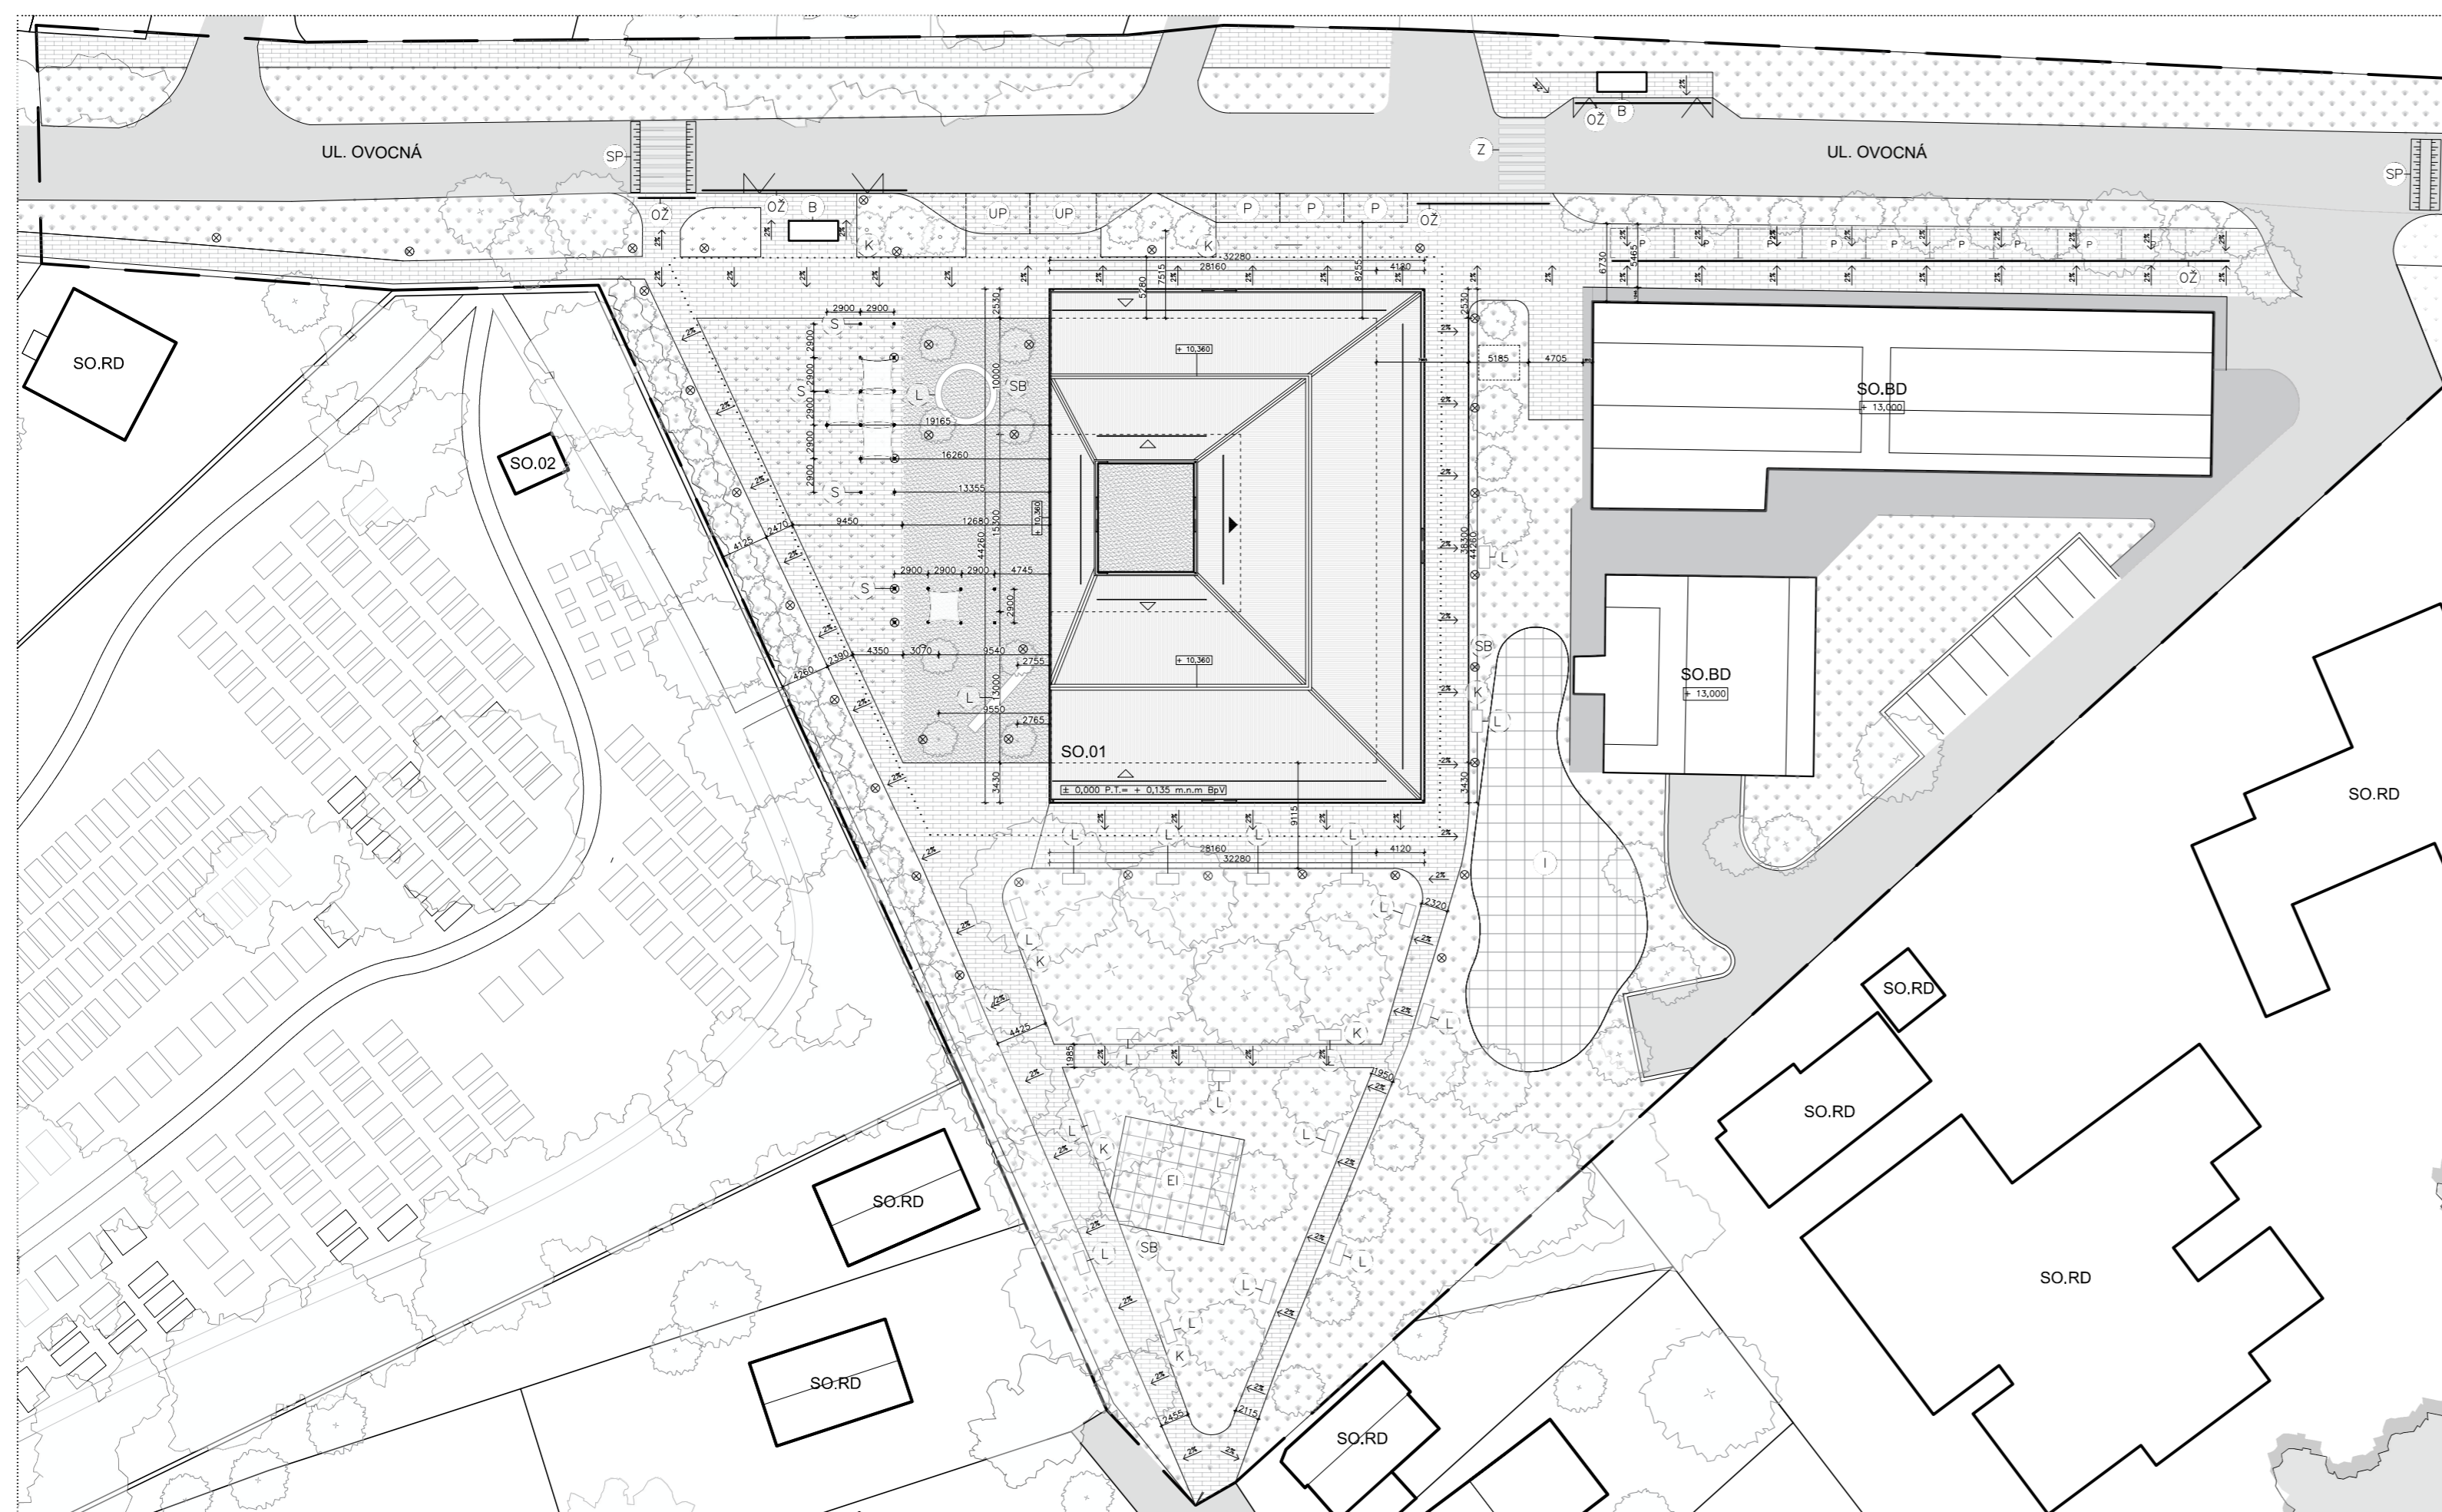

LEGENDA MATERIÁLOV

- BETÓNOVÁ ZATŔAVŇOVACIA DLAŽBA, 80x300x120mm, BEZ TRÁVY
- BEST - AKVALINES, PRÍRODNÁ, POJAZDNÁ
- BETÓNOVÁ ZATŔAVŇOVACIA DLAŽBA, 80x300x120mm, S TRÁVOU
- BEST - AKVALINES, PRÍRODNÁ
- MLAT
- TRÁVNATÁ PLOCHA
- CESTNÁ KOMUNIKÁCIA
- SPEVNENÁ PLOCHA - IHRISKO

LEGENDA ZNAČIEK

- HLAVNÝ VSTUP
- VEDLAJŠÍ VSTUP
- VEREJNÉ OSVETLENIE - VYSOKÉ
- VEREJNÉ OSVETLENIE - STREDNE VYSOKÉ
- VEREJNÉ OSVETLENIE - NÍZKE
- ZELEŇ
- HRANICA POZEMKU

LEGENDA STAVEBNÝCH OBJEKTOV

- SO.01 KULTÚRNE CENTRUM
- SO.02 OBJEKT CINTORÍNA
- SO.RD SUSEDNÁ RODINNÉ DOMY
- SO.BD SUSEDNÉ BYTOVÉ DOMY


LEGENDA PRVKOV

- SP CESTNÝ SPOMALOVACÍ PRAH
- B ZASTÁVKA AUTOBUSU
- P PARKOVACIE MIESTO
- UP PARKOVACIE MIESTO 3500X5000 MM
- I DĚTSKÉ IHRISKO
- EI EXISTUJÚCE WORKOUTOVÉ IHRISKO
- OŽ ŠTRBINOVÝ ODVODŇOVACÍ ŽLAB

LEGENDA PRVKOV MOBILIÁRU

- L LAVIČKA
- K KÔŠ NA ODPADKY
- SB STOJAN NA BICYKLE

REZ B - B / M 1: 500

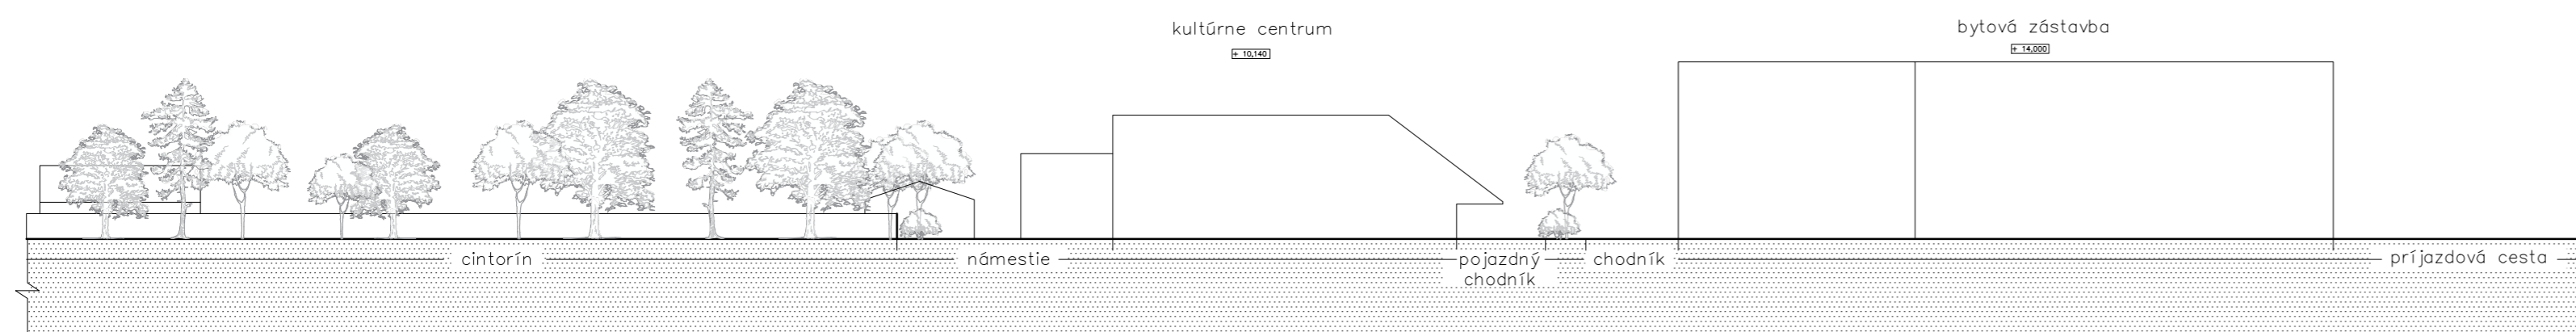

REZ A - A' / M 1: 500

± 0,000 P.T. = + 0,135 m.n.m BpV		STU Bratislava, Fakulta architektúry a dizajnu	
Predmet :	1_BP_AU Bakalárska práca Architektonický projekt 2. časť - PROJEKT STAVBY	Akad. rok 2024/25	
Téma :	Centrum chorvátskej kultúry, Jarovce		
Študent:	Tereza Senková	Mierka: 1:500	
Vedúci práce:	Ing. arch. Štefan Polakovič	VA: Polakovič/Bátor	Specializácia: Architektúra
Garant predmetu :	doc. Ing. arch. Alexander Schleicher, PhD.		
Druh dokumentácie :	Projekt stavby pre stavebné konanie		
Dátum : 25. 05. 2025	Obsah výkresu : KOMPLEXNÝ VÝKRES VEREJNÉHO PRIESTORU	č. výkresu: 17	