

Rodinný dom Ester



TECHNICKÁ UNIVERZITA
V KOŠICIACH



autor: Bc. Klaudia Zatkovská

konzultant: Ing. Pavol Jaroš, PhD.

Technická univerzita v Košiciach, Stavebná fakulta

zastavaná plocha: 255,48 m²

úžitková plocha: 217,22 m²

obostavaný priestor: 1 073,02 m³


Rodinný dom Ester spája v sebe čaro drevodomu, čisté línie moderných stavieb a jednoduchosť minimalizmu. Na prvý pohľad jednoduchý dom, ponúka svojim obyvateľom pestré a harmonické prostredie v spojení s prírodou, ktorá vďaka dvom átriam vytvára dojem stáleho prepojenia.




DENNÁ MIESTNOSŤ



SPÁLŇA

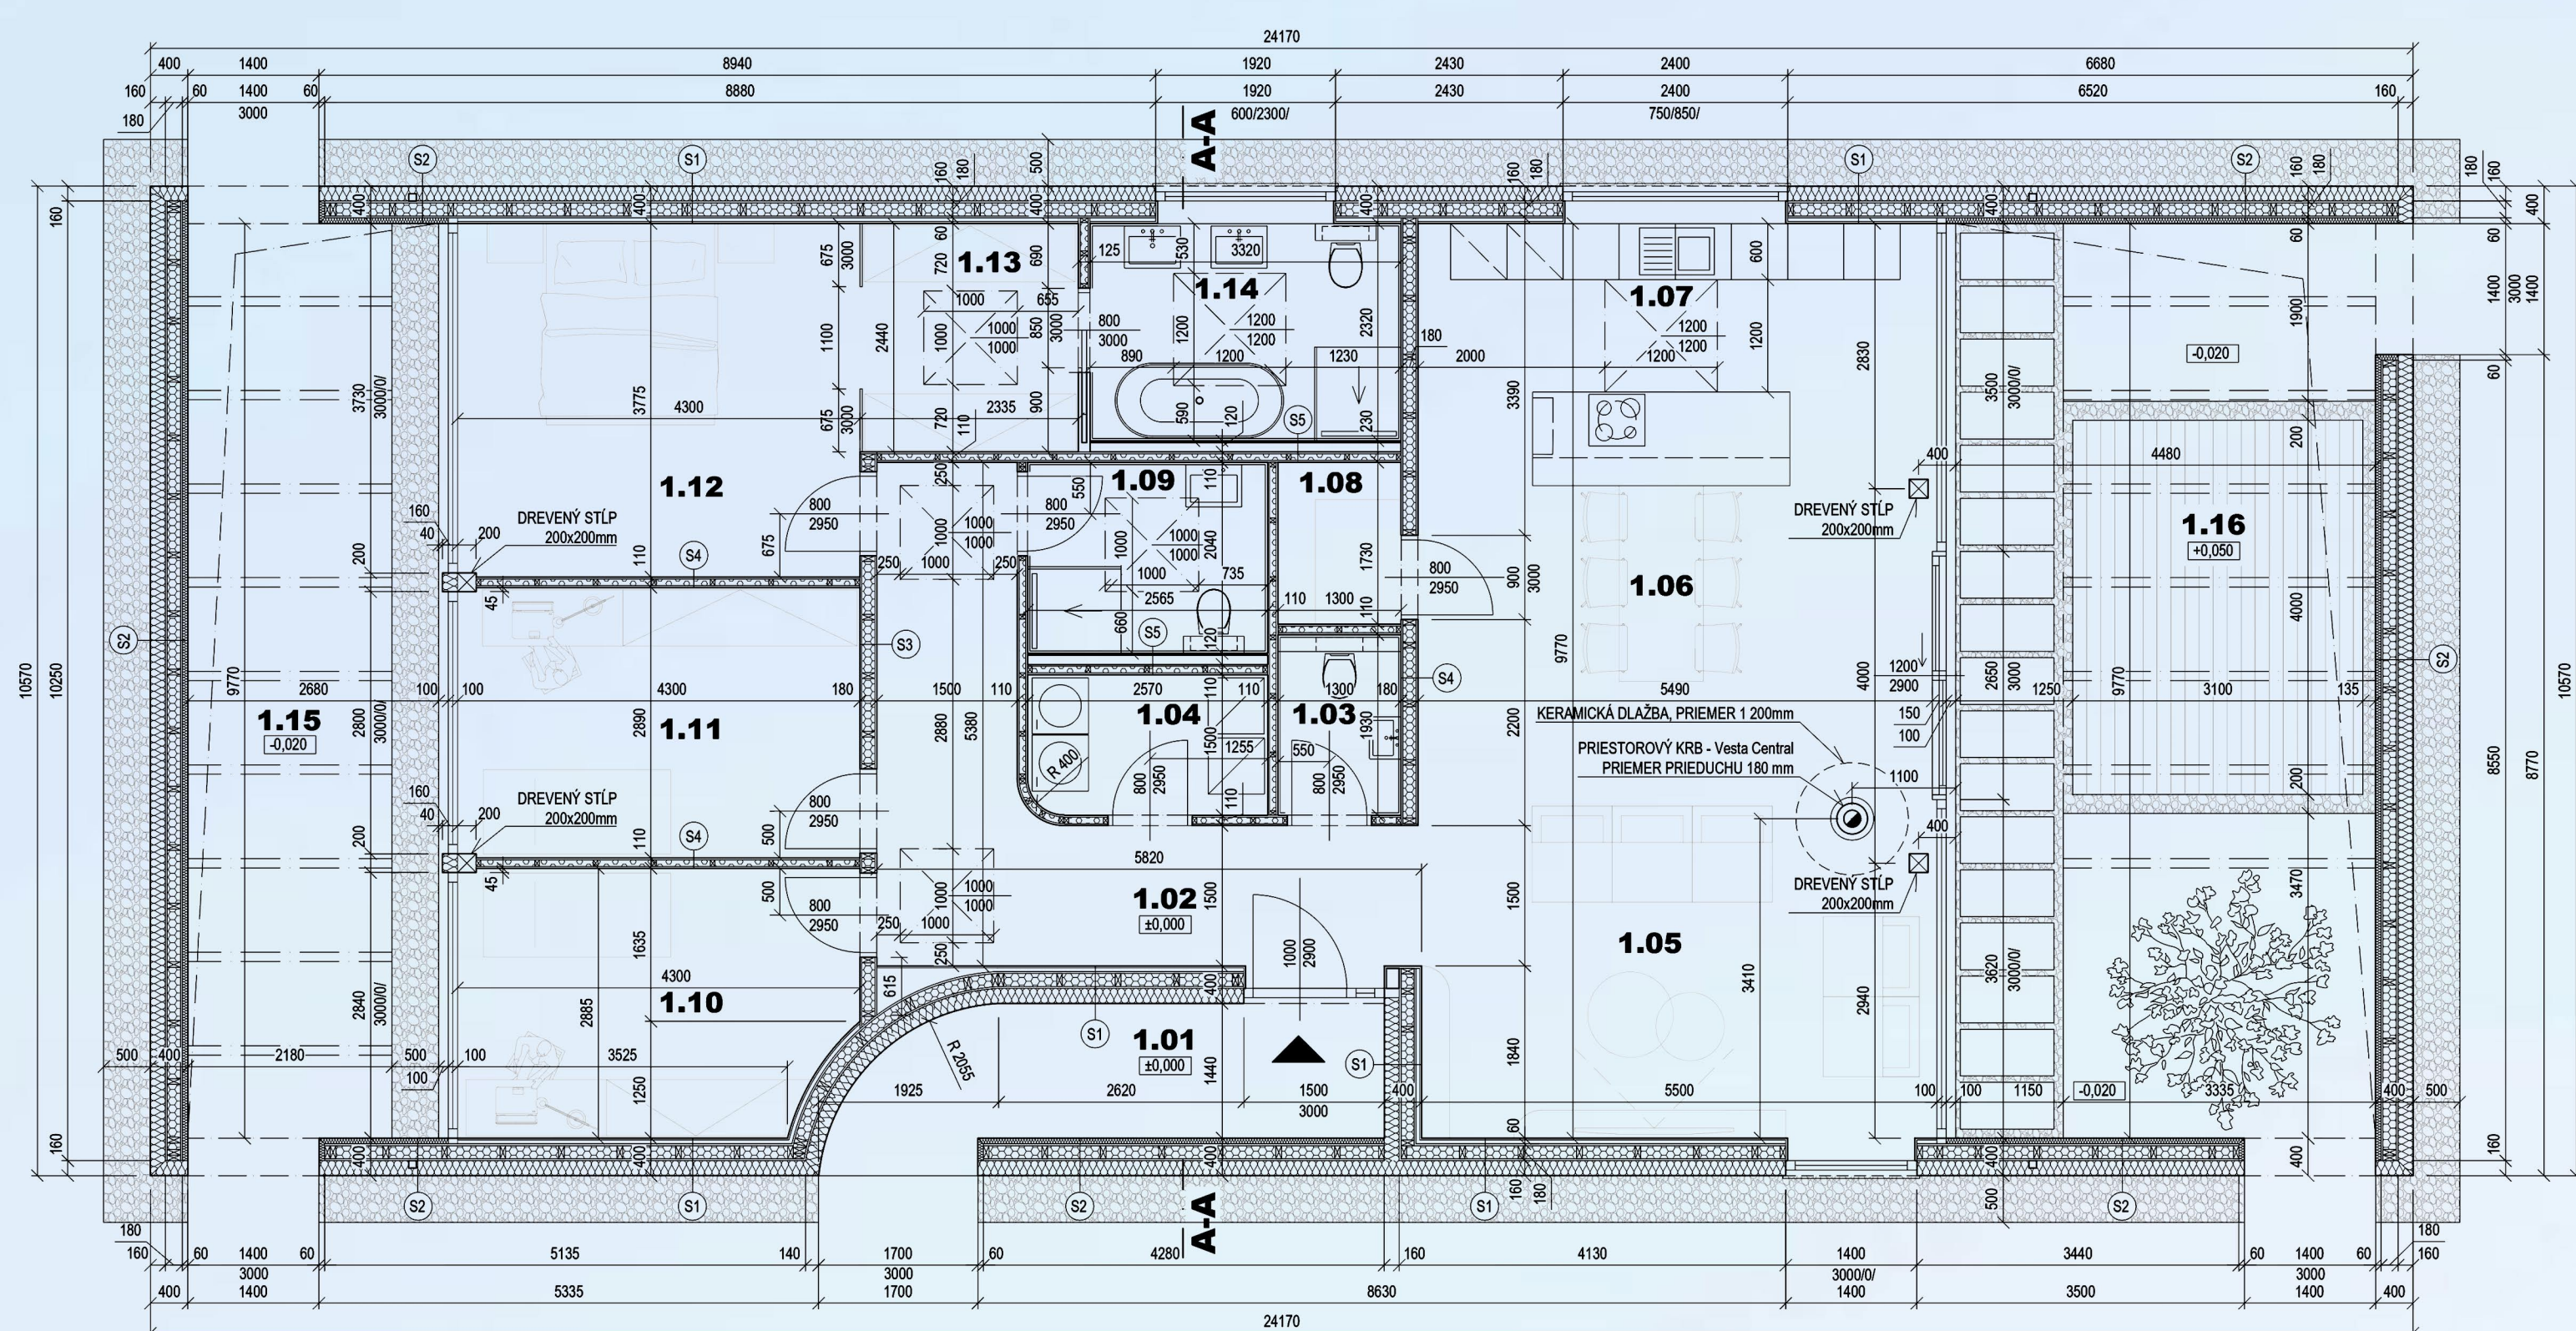

PÔDORYS

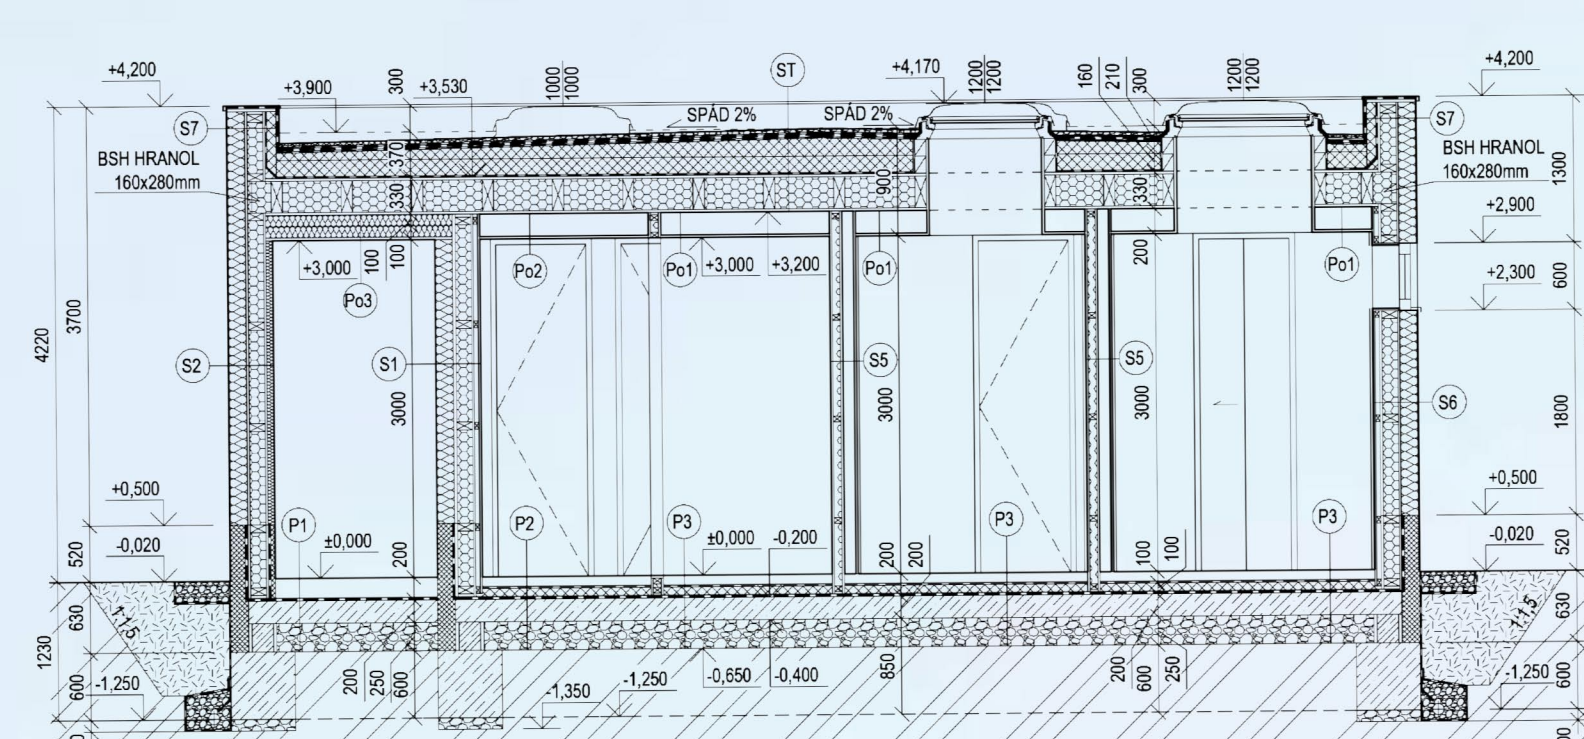

REZ A-A

LEGENDA

1.01 Závetrie	8,50 m ²	1.09 Kúpeľňa	5,23 m ²
1.02 Chodba	14,83 m ²	1.10 Detská izba	11,70 m ²
1.03 Toaleta	2,30 m ²	1.11 Detská izba	12,42 m ²
1.04 Tech. miestnosť	3,81 m ²	1.12 Spálňa	16,23 m ²
1.05 Obyvacia izba	27,21 m ²	1.13 Šatňa	5,69 m ²
1.06 Jedáleň	11,44 m ²	1.14 Kúpeľňa	7,71 m ²
1.07 Kuchyňa	15,52 m ²	1.15 Átrium	27,30 m ²
1.08 Komora	2,27 m ²	1.16 Átrium	44,67 m ²

Spolu 217,22 m²

