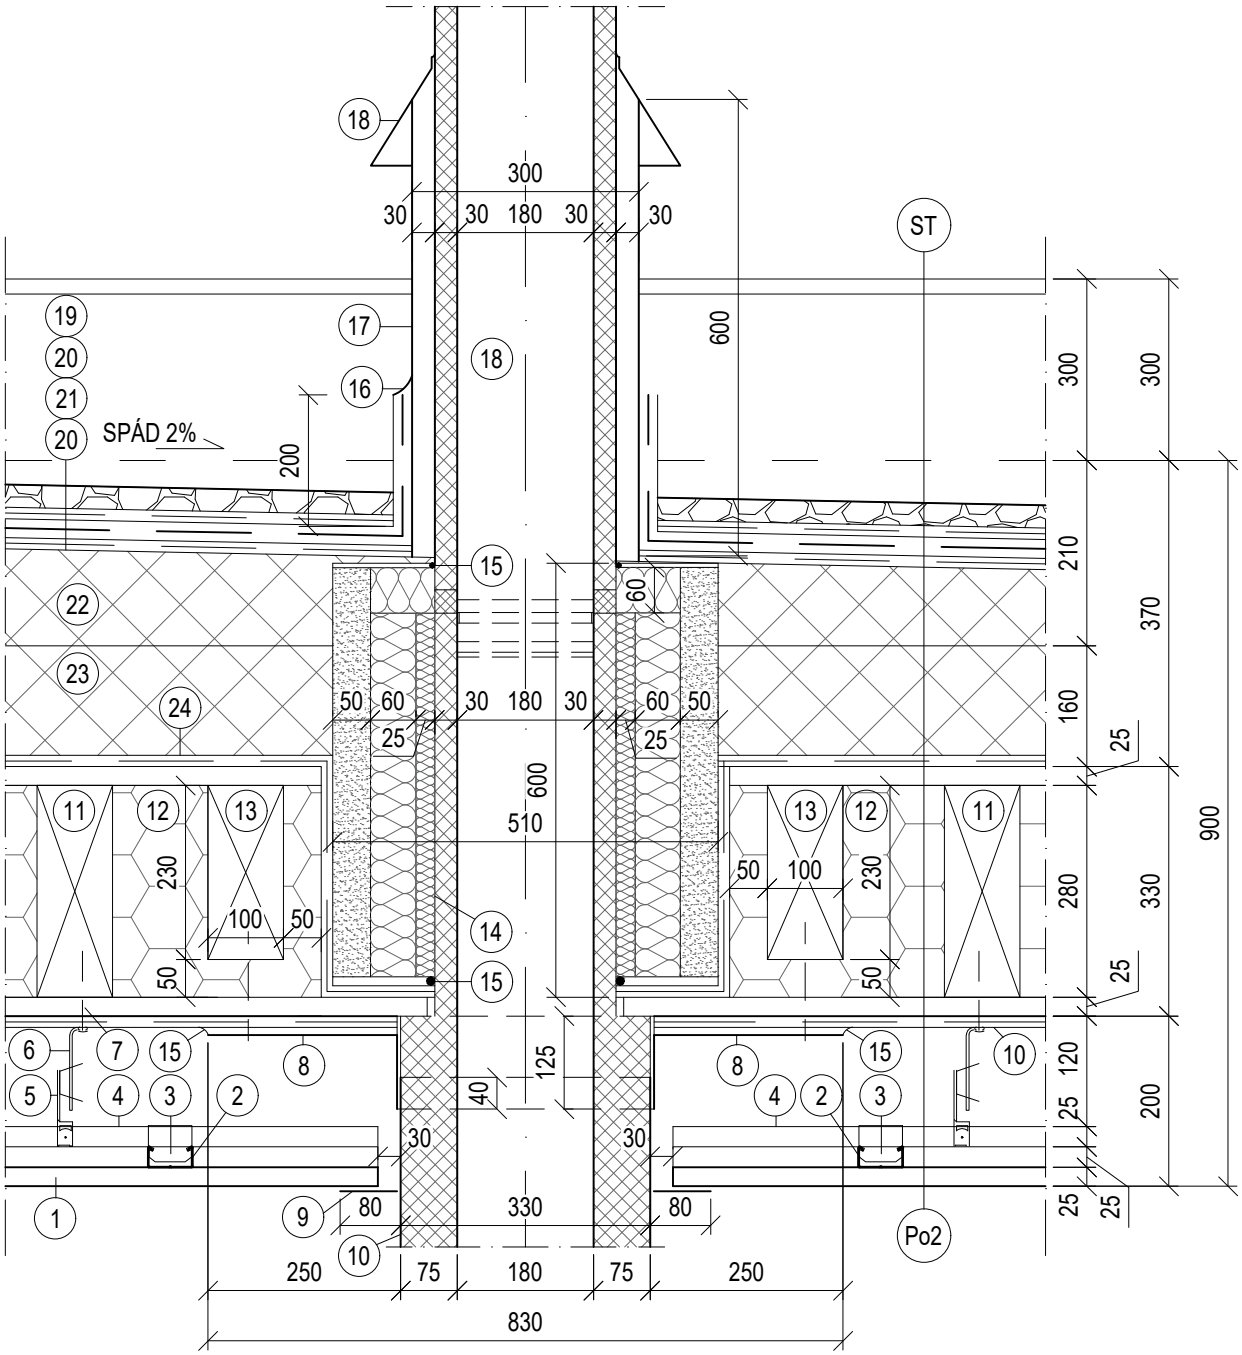

LEGENDA

1 - CEMENTOVOTRIESKOVÁ DOSKA
2 - NOSNÝ R-CD PROFIL
3 - KRÍŽOVÁ SPOJKA PRE R-CD
4 - MONTÁŽNY R-CD PROFIL
5 - RÝCHLOZÁVES S PEROM
6 - ZÁVESNÝ DRÔT S OKOM
7 - SKRUTKA / SPOJ ZATMELIŤ
8 - NAPÁJACIA HLAVA KRBU
9 - ROZETA
10 - KOMÍNOVÁ ČASŤ KRBU
11 - KVH HRANOL 100/280
12 - KAMENNÁ VLNA, ref. Isover Woodsil
13 - KVH HRANOL 100/230
14 - SCHIEDEL WDS
15 - NEHORĽAVÝ TMEL
16 - PRUŽNÝ TMEL
17 - PRECHODKA STRECHOU
18 - ROZETA
19 - PRANÝ RIEČNY ŠTRK
20 - GEOTEXTÍLIA 300g/m2
21 - HYDROIZOLAČNÁ TPO FÓLIA
22 - SPÁDOVÉ KLINY EPS 200 S, SPÁD 2%
23 - TEPELNÁ IZOLÁCIA Z EPS 200 S
24 - MODIFIKOVANÝ ASF. PÁS SBS

NAVRHLA	Bc. Klaudia ZATKOVSKÁ		
VYPRACOVALA	Bc. Klaudia ZATKOVSKÁ		
ŠKOLA	TECHNICKÁ UNIVERZITA V KOŠICIACH, STAVEBNÁ FAKULTA		
OBJEKT	**RODINNÝ DOM ESTER**		
ČASŤ	ARCHITEKTONICKO-STAVEBNÉ RIEŠENIE	FORMÁT	1xA4
OBSAH VÝKRESU	DETAIL PRECHODU KOMÍNOVÉHO TELESA CEZ STROPNÚ KONŠTRUKCIU	MIERKA: 1:10	Č.VÝKR. 03