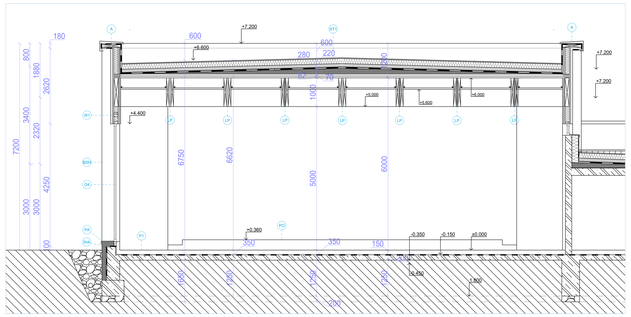

REZOPOHLAD A -A m1:100

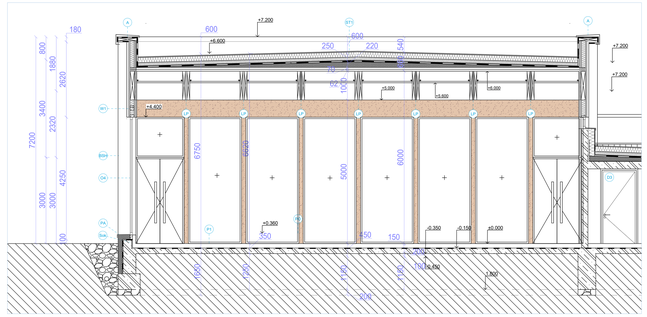

REZOPOHLAD B -B m1:100

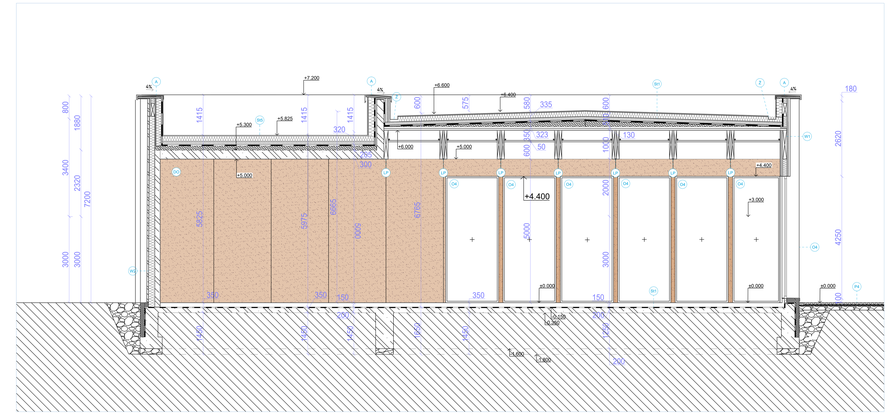

REZOPOHLAD C -C m1:100

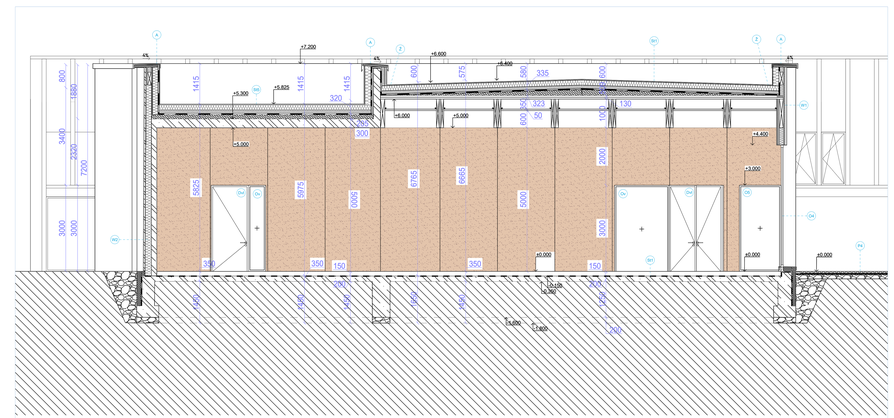

REZOPOHLAD D -D m1:100

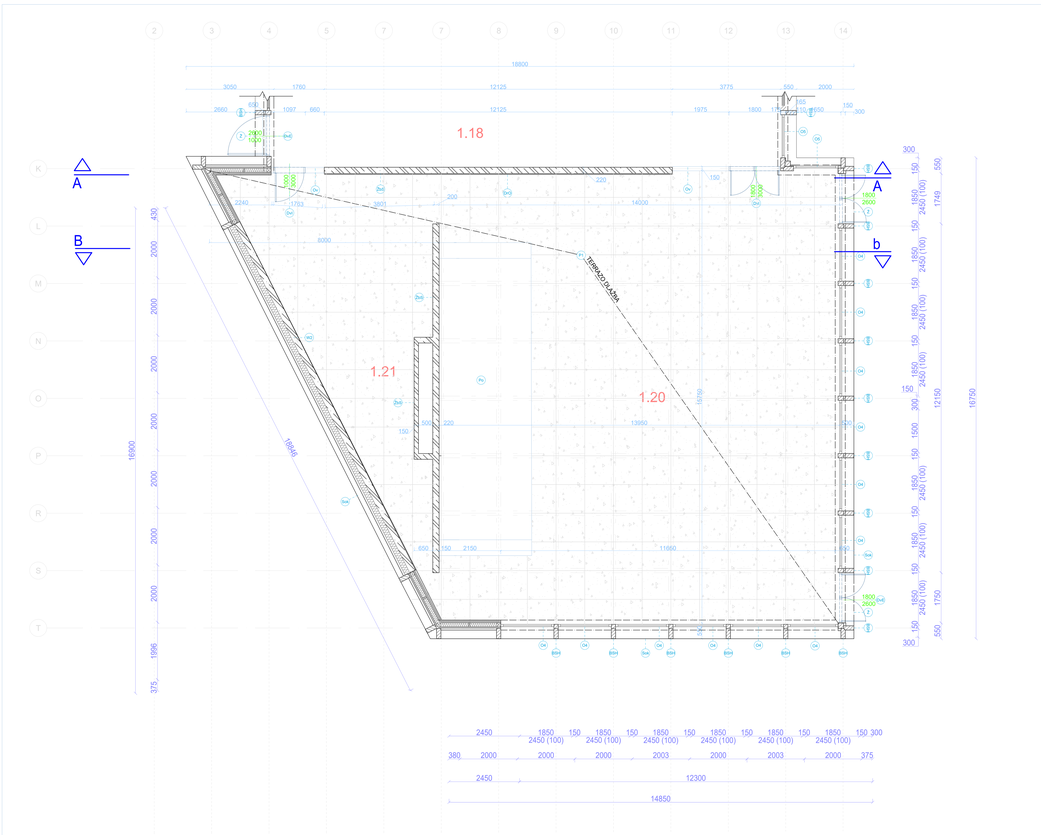

PÔDORYS m1:100

LEGENDA PRVKOV

W1 OBVODOVÁ STENA _ DREVENÁ KONŠTRUKCIA / 300mm /
- drevený obklad / 20mm /
- vetraná mreža / 30mm /
- kontrablatovanie /200mm/
- parozábrana / 3mm /
- drevovláknitá tepelná izolácia /60mm/
- tepelná izolácia + stojka / 120mm /
- drevovláknitá tepelná izolácia /75mm/
- drevený obklad / 25mm /

W2 OBVODOVÁ STENA _ ŽELEZOBETÓN / 450mm /
- cementová omietka / 40mm /
- železobetónová stena / 230mm /
- lepidlo / 10mm /
- tepelná izolácia – minerálna vlna / 190mm /
- omietka / 30mm /

S1 STREŠNÝ PLÁŠŤ - KONŠTRUKCIA S ŽB DOSKOU
- asfaltové pásy /
- vyrovnávacia vrstva tepelnej izolácie
- STEICO universal_tepelná izolácia
- STEICO tatrvin_tepelná izolácia
- vrstva s difúznym odporom - Steico Multi UDB
- Železobetónová doska
- rýchloséleva pre podhľad
- drevený podhľad

S2 EXTERIÉROVÁ DLAŽBA
- kamenná dlažba / 60mm/
- lôžko z piesku / 50mm /
- štrkopieskový zásyp / 150mm /
- geotextília / 3mm /
- zhutnené podložie

S1 STREŠNÝ PLÁŠŤ - ROŠTOVÁ KONŠTRUKCIA
- Asfaltové pásy /
- vyrovnávacia vrstva tepelnej izolácie
- STEICO universal_tepelná izolácia
- STEICO tatrvin_tepelná izolácia
- vrstva s difúznym odporom - Steico Multi UDB
- poliadové debnenie
- nosná pohľadový rošt

P1 PODLAHA NA TERENE / 600mm /
- terrazzo dlažba / 5mm /
- cementový poter / 45mm /
- pomocná hydroizolácia / 20mm /
- tepelná izolácia / 100mm /
- hydroizolačné asfaltové pásy / 30mm /
- vyrovnávacia betónová doska / 200mm /
- zaťažovacia vrstva / 100mm /

O1 OKNO
BSH HRANOL Z LAMINOVANÉHO LEPENÉHO DREVA
V OPLECHOVANIE ATIKY
DrO DREVENÝ OBKLAD
Ž ODVODŇOVACÍ ŽĽAB 1850X200
Sok BETÓNOVÝ SOKEL
Ov INTERIÉROVÉ ZASKLENIE
PO DREVENÉ PÔDIUM

LEGENDA MATERIÁLOV

ŽELEZOBETÓN
DEBNA
ZNÁTNENÁ ZEMINA
TEPELNÁ IZOLÁCIA
HydroIZOLÁCIA
BITÚ TEPELNÁ IZOLÁCIA
DREVO
BETÓN
KAMENNÁ DLAŽBA

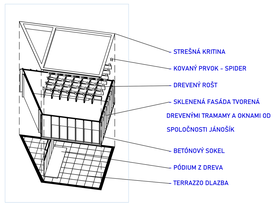

SCHÉMATICKÁ AXONOMETRIA

	STU Bratislava, Fakulta architektúry a dizajnu		
	Predmet: 1_BP_ AU Bakalárska práca Architektonický projekt 2.ročník - 2025/2026 LETNÝ	2024/2025	
	Téma: Centrum chorvátskej kultúry, Jarovce		
	Študent: Kristína Černicová		Mierka 1:100
	Vedúci práce: Ing. arch. Andrej Ronay , Ing. Peter Bugár		Špecializácia:
	Garant predmetu: doc. Ing. arch. A. Schlechter PhD		Architektúra
	Druh dokumentácie: Projekt pre územné konanie		
Odtlačok 24.5.2025	Obsah: VÝKRESY - PÔDORYS 1. NP		č. výkresu: 02