



^ PŮDORYS 1.NP

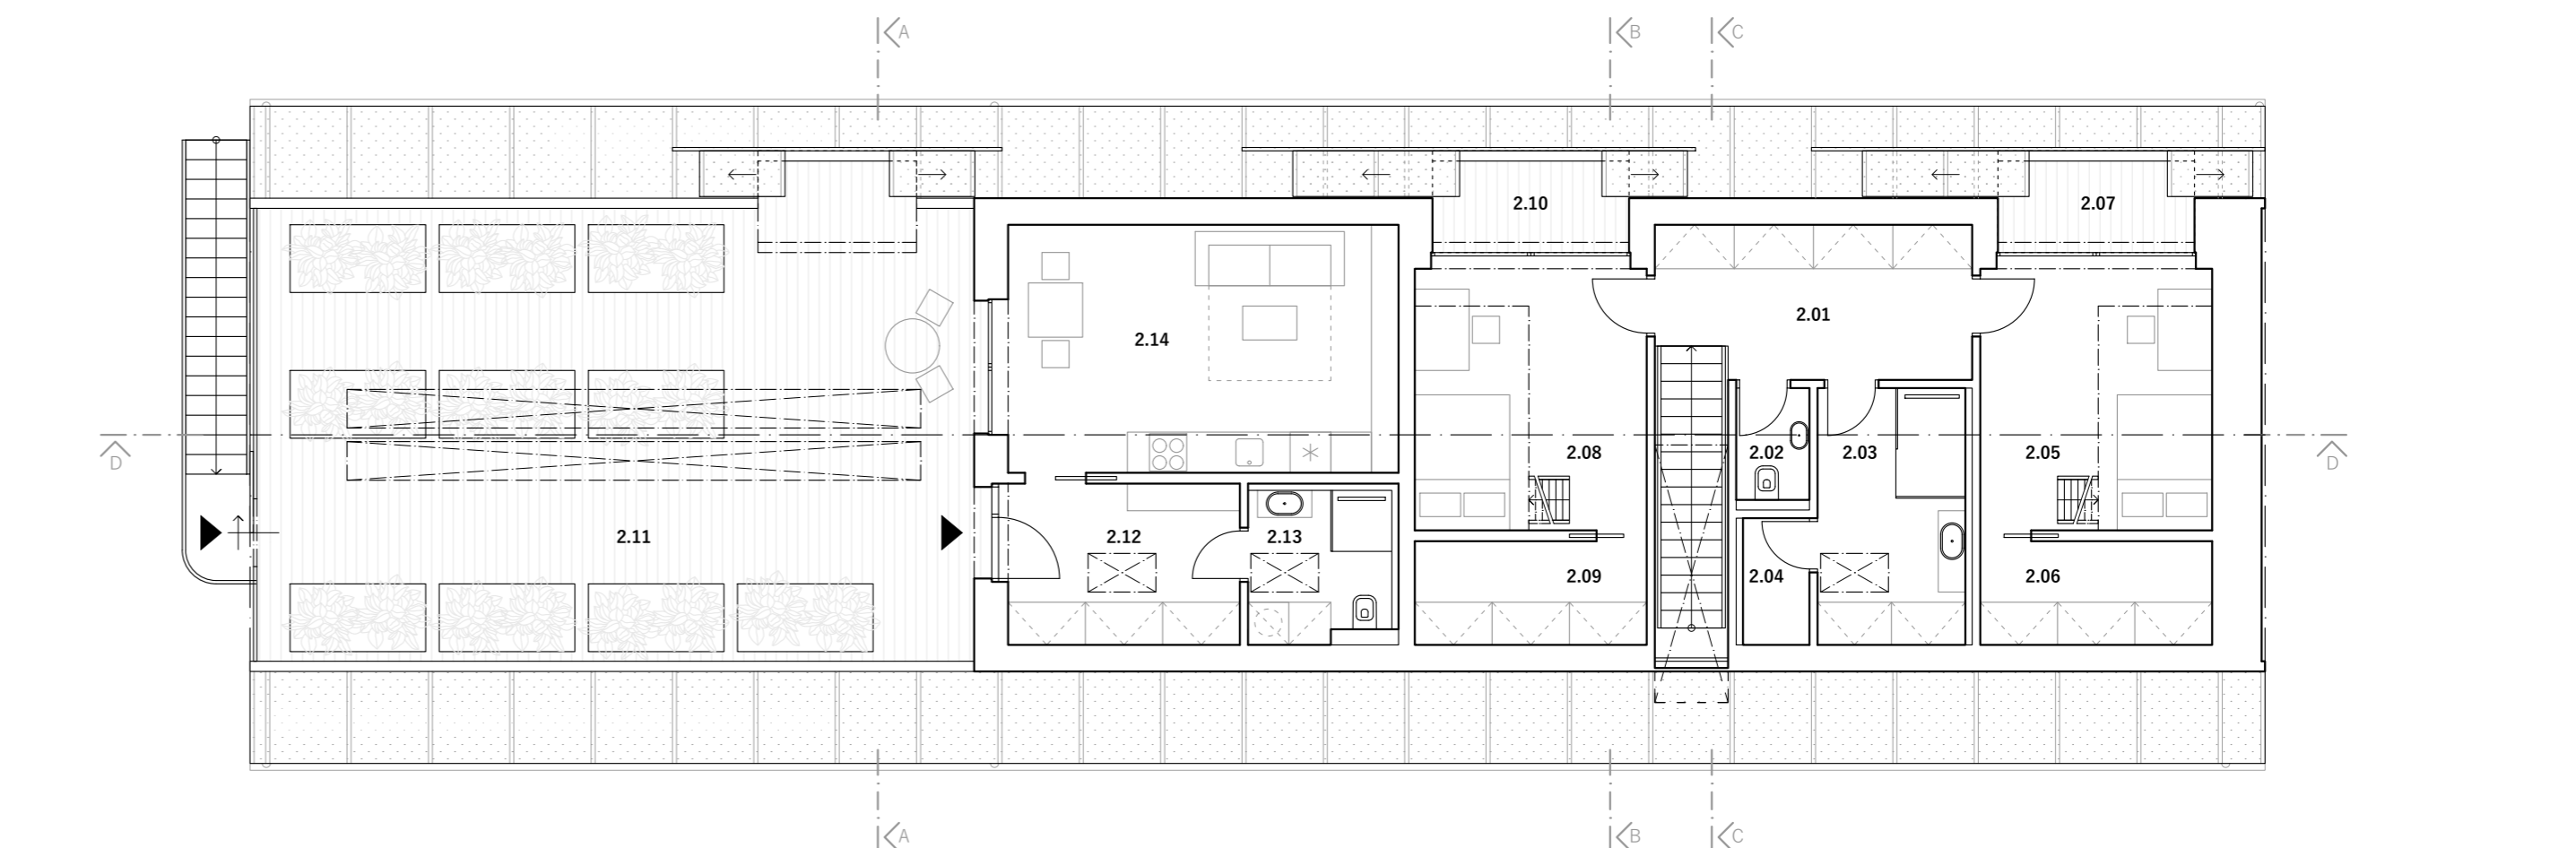

^ PŮDORYS PODKROVÍ

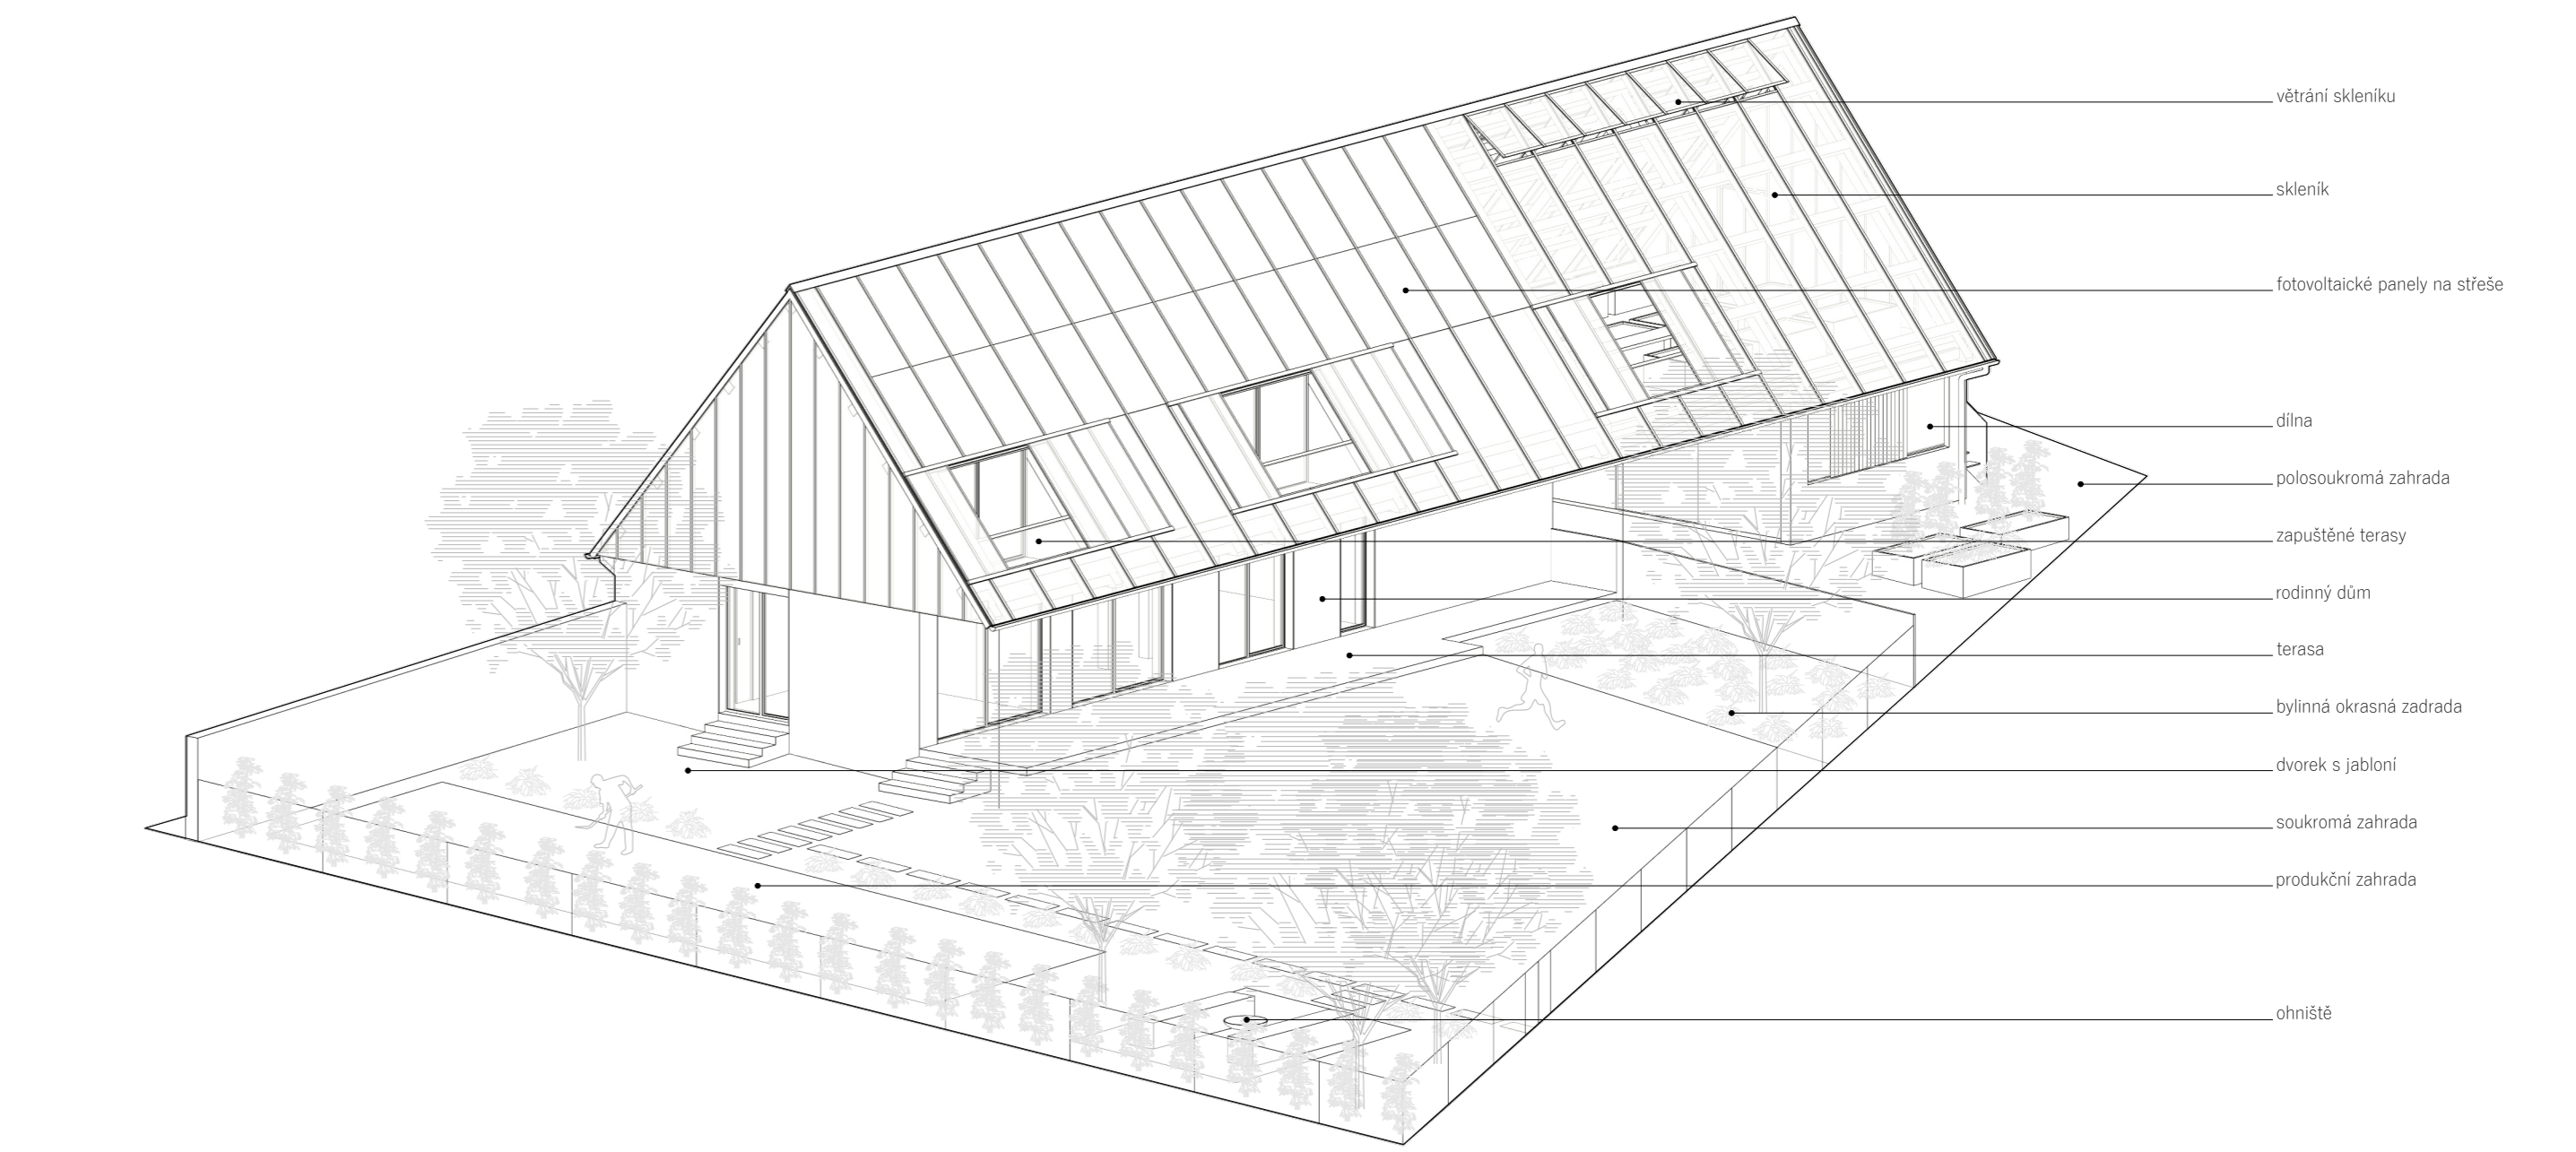

^ AXONOMETRIE

