

# HUB V DEŠTNÉM


KRYŠTOF DEMEL, FA ČVUT




Řešený objekt se nachází v centru Deštného v Orlických horách. Záměrem projektu bylo přeřešení prostorových vztahů, rekultivace veřejného prostoru, odhalení potenciálu historické budovy a její přístavba. Hub jako dějová linie vychází z předchozích funkcí původní budovy – přádelny, školy a muzea. Stará budova je očištěna od necitlivých přístaveb z minulých let. Přístavba ji symbolicky resuscituje – navrácí jí život a otevírá nové možnosti dalšího fungování. Nejde o kopii, ale o přístup založený na metaforách a materiálním výrazu. Klasické spojení materiálů – dřevo, kov, kámen (beton) – spolu s otevřeností stavby umožňuje budově souznít s krajinou. Přístavba se tak stává rovnocenným partnerem v dialogu mezi starým a novým.



UMÍSTĚNÍ OBJEKTU V OBCI

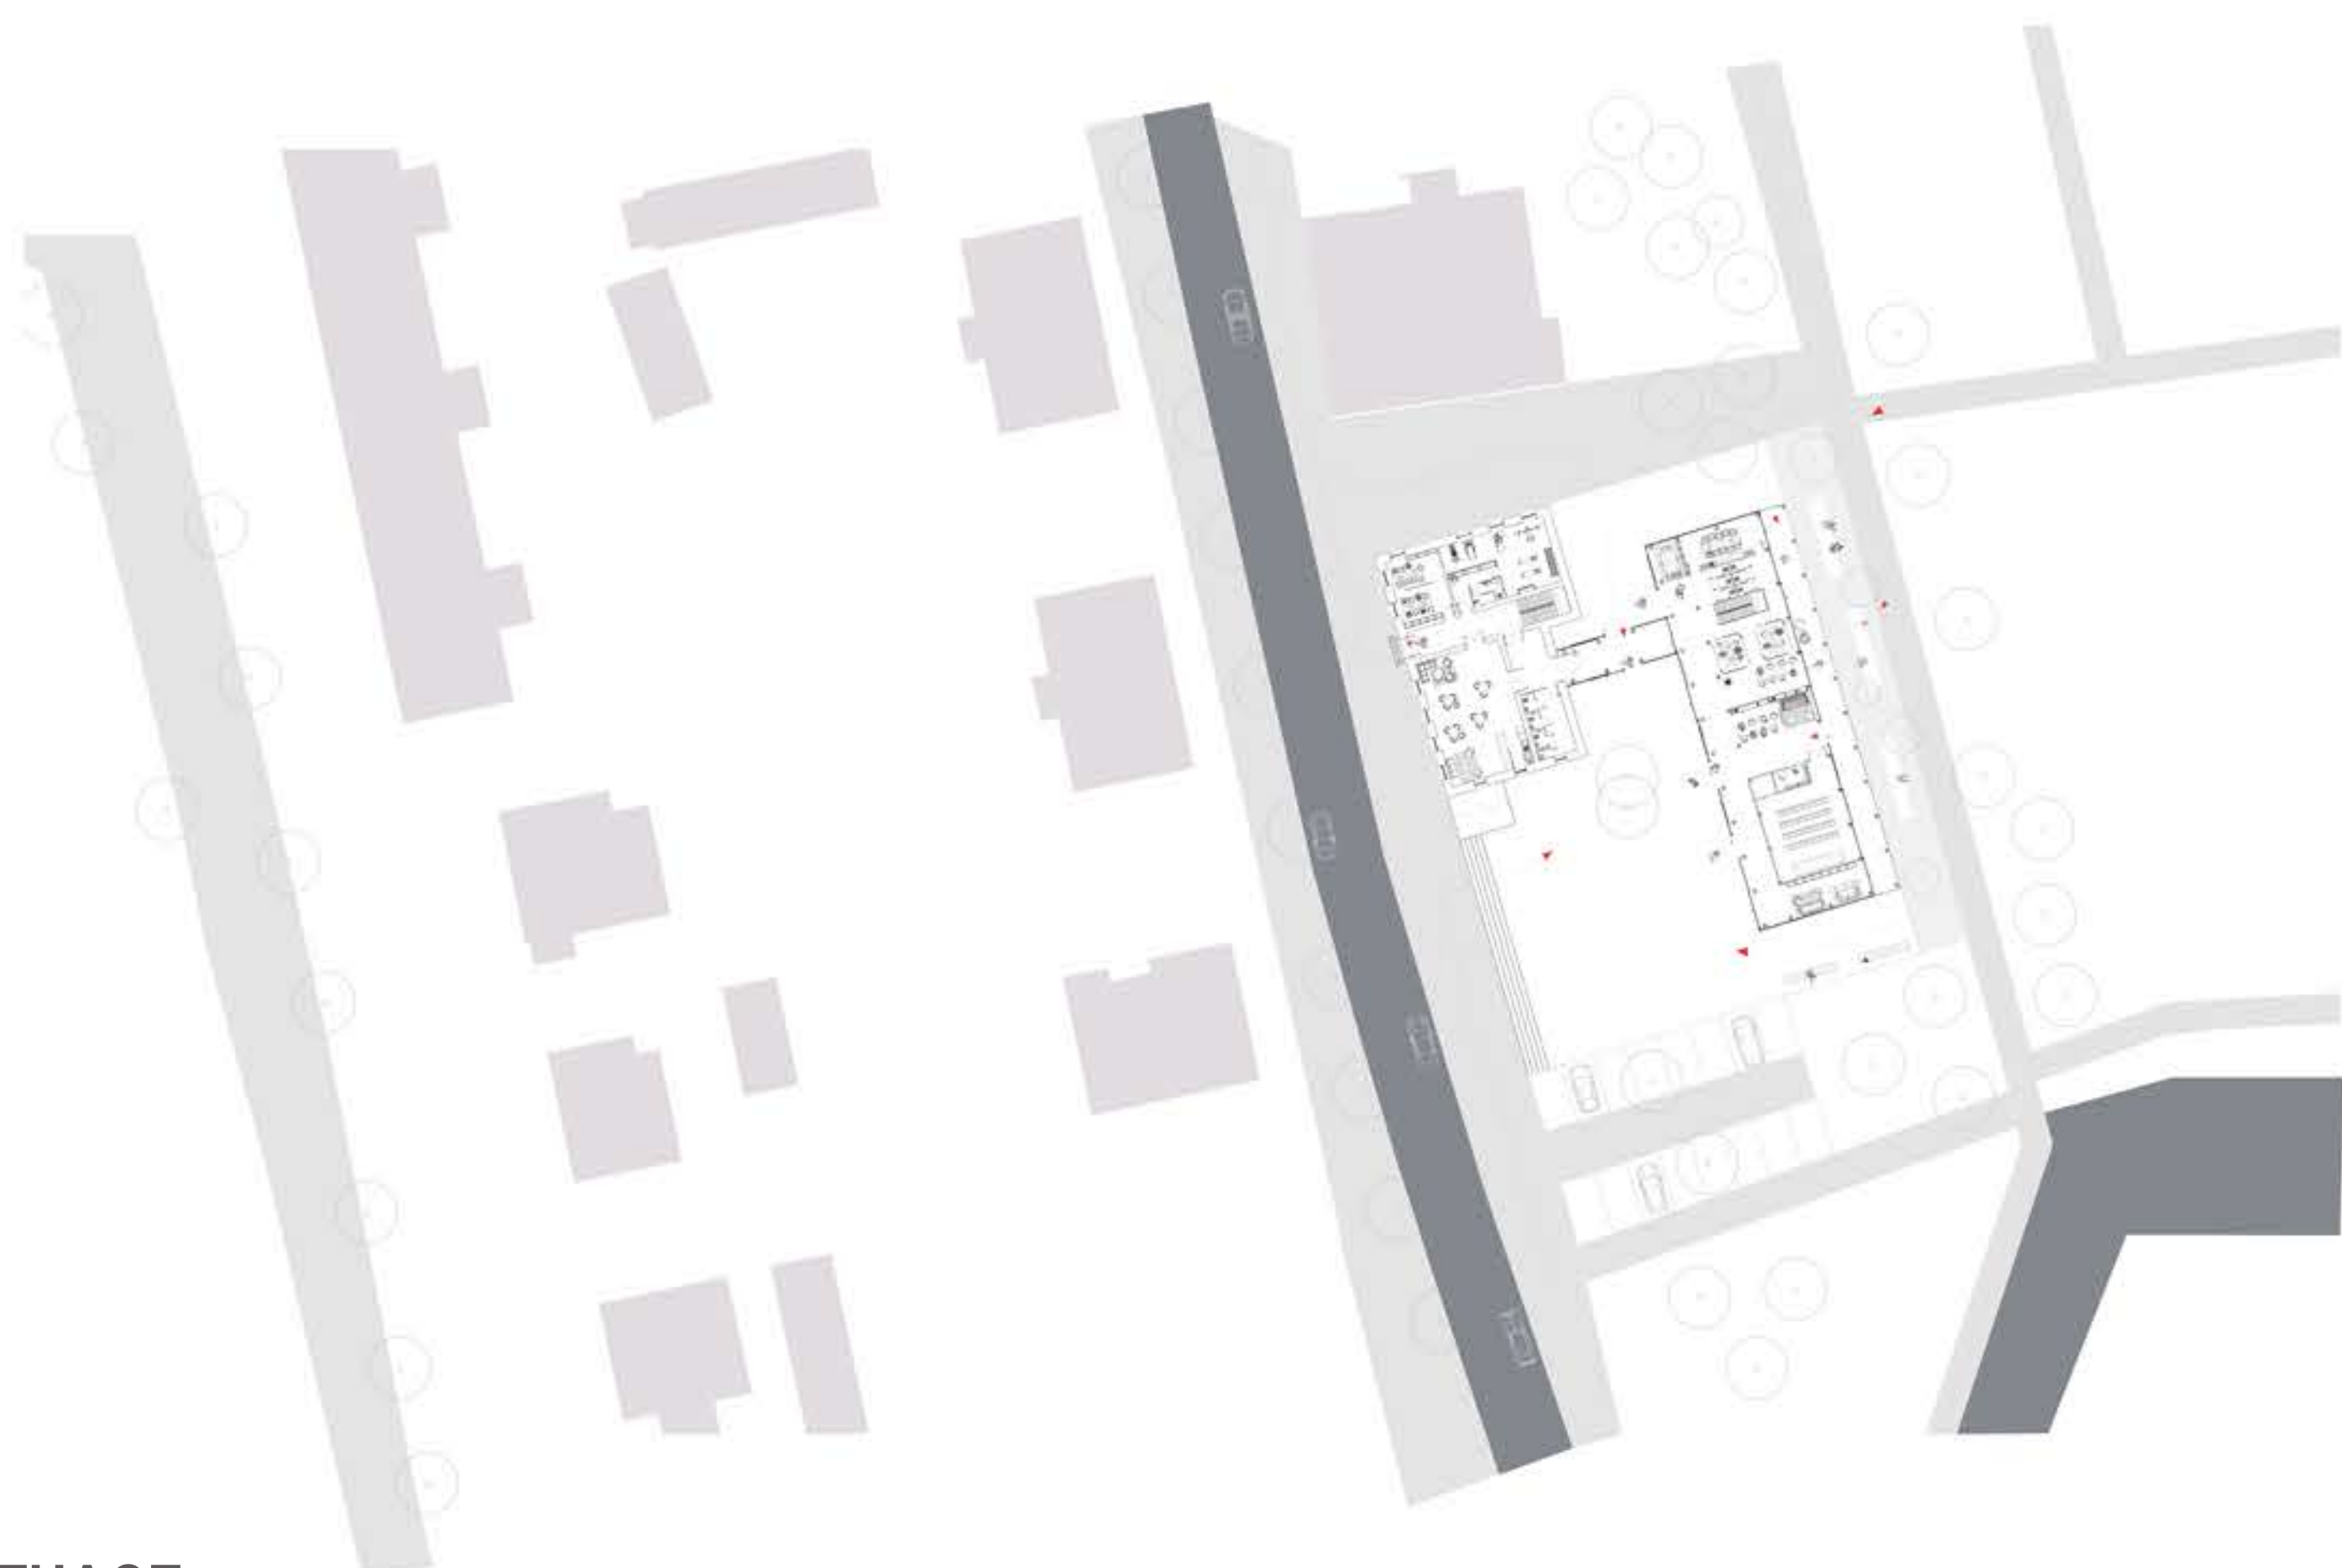

SITUACE

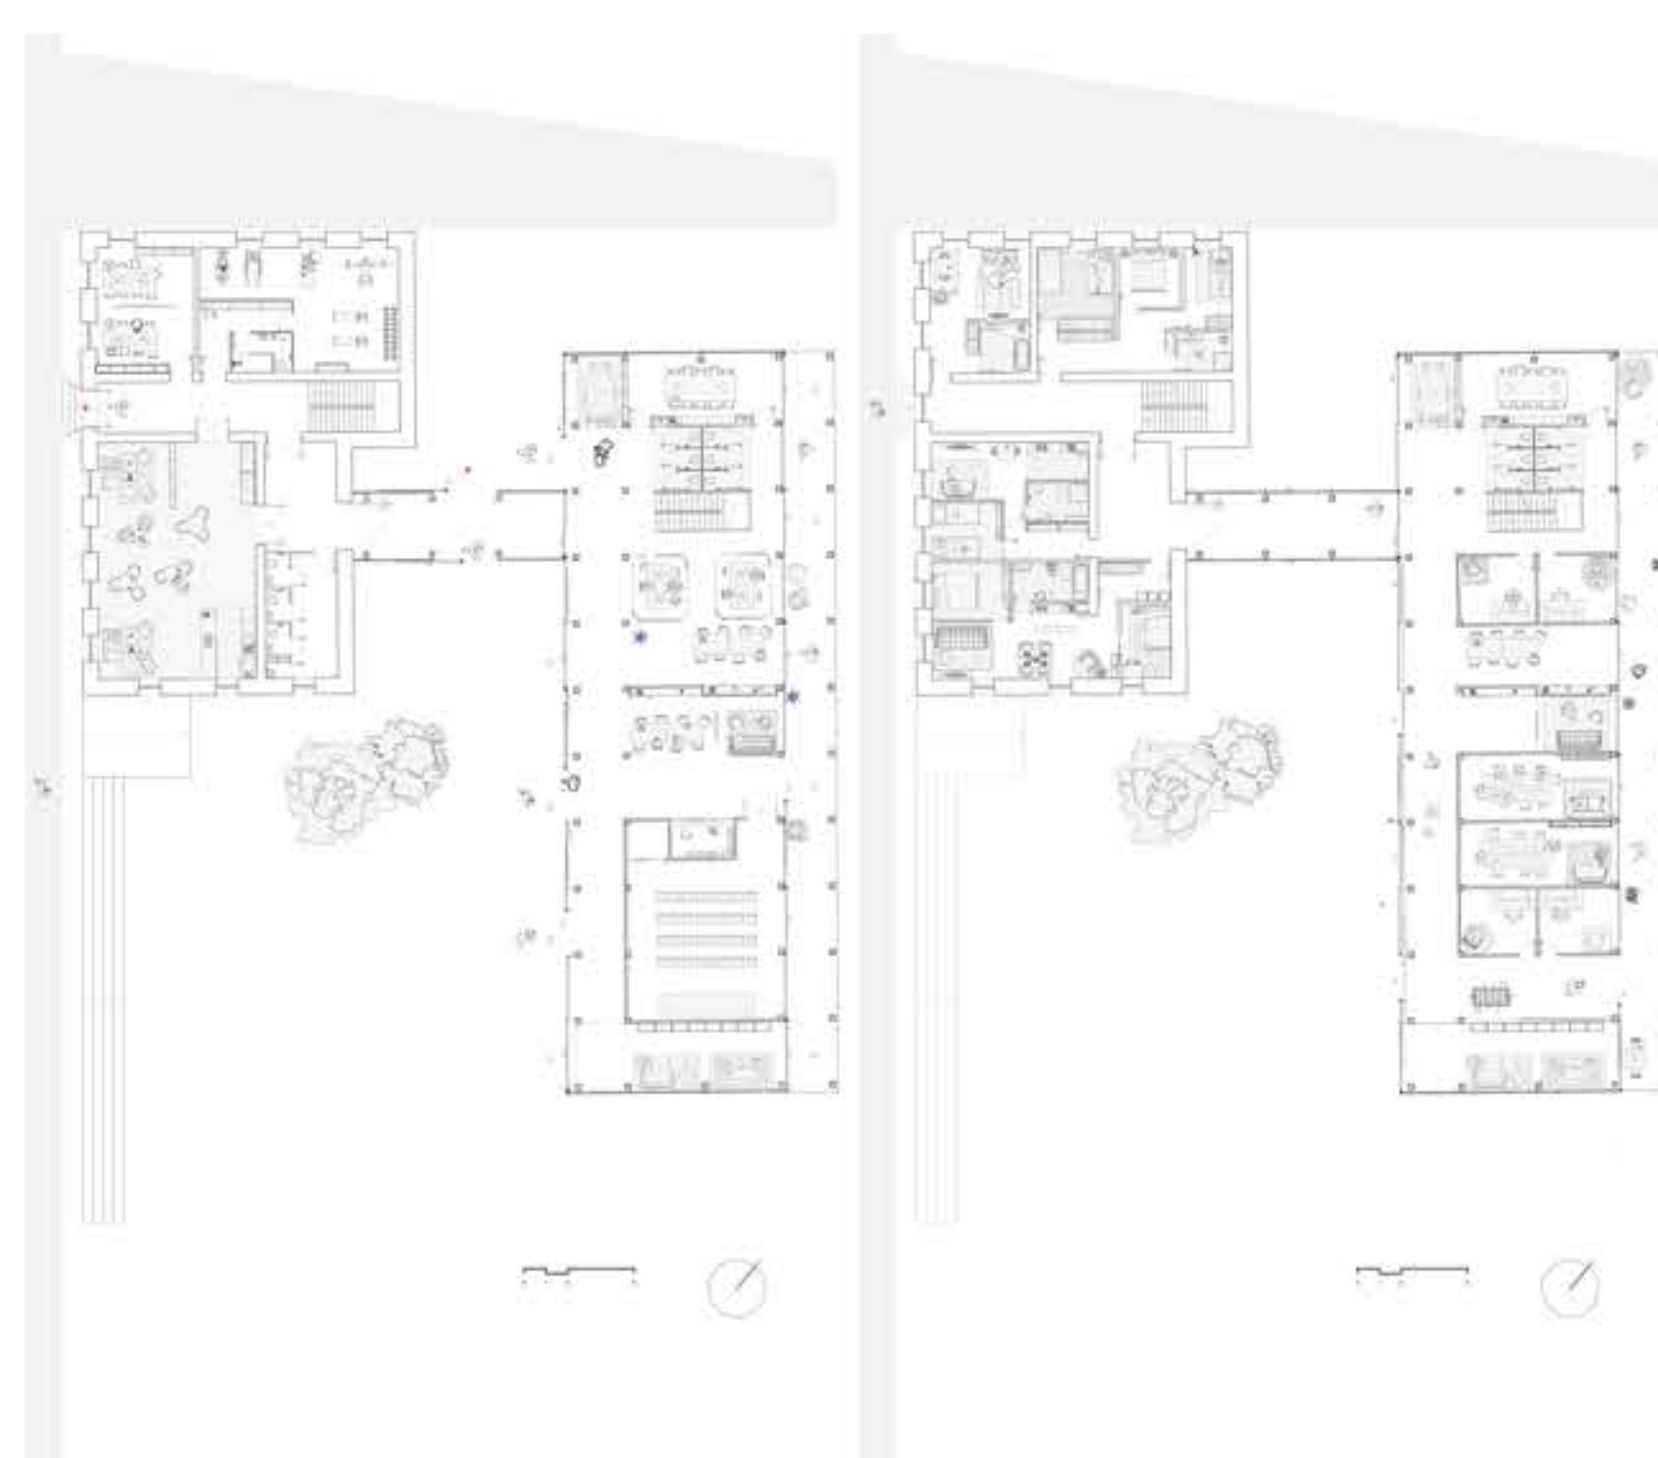

PŮDORYSY PŘÍZEMÍ VLEVO, 1. PATRO VPRAVO



POHLED NA DŮM DO DVORU



POHLED NA DŮM DO DVORU (SPUŠTĚNÉ MARKÝZY)



INTERIÉR STARÉHO DOMU



INTERIÉR NOVÉHO DOMU



POHLED NA DŮM