



Severozápadný pohľad

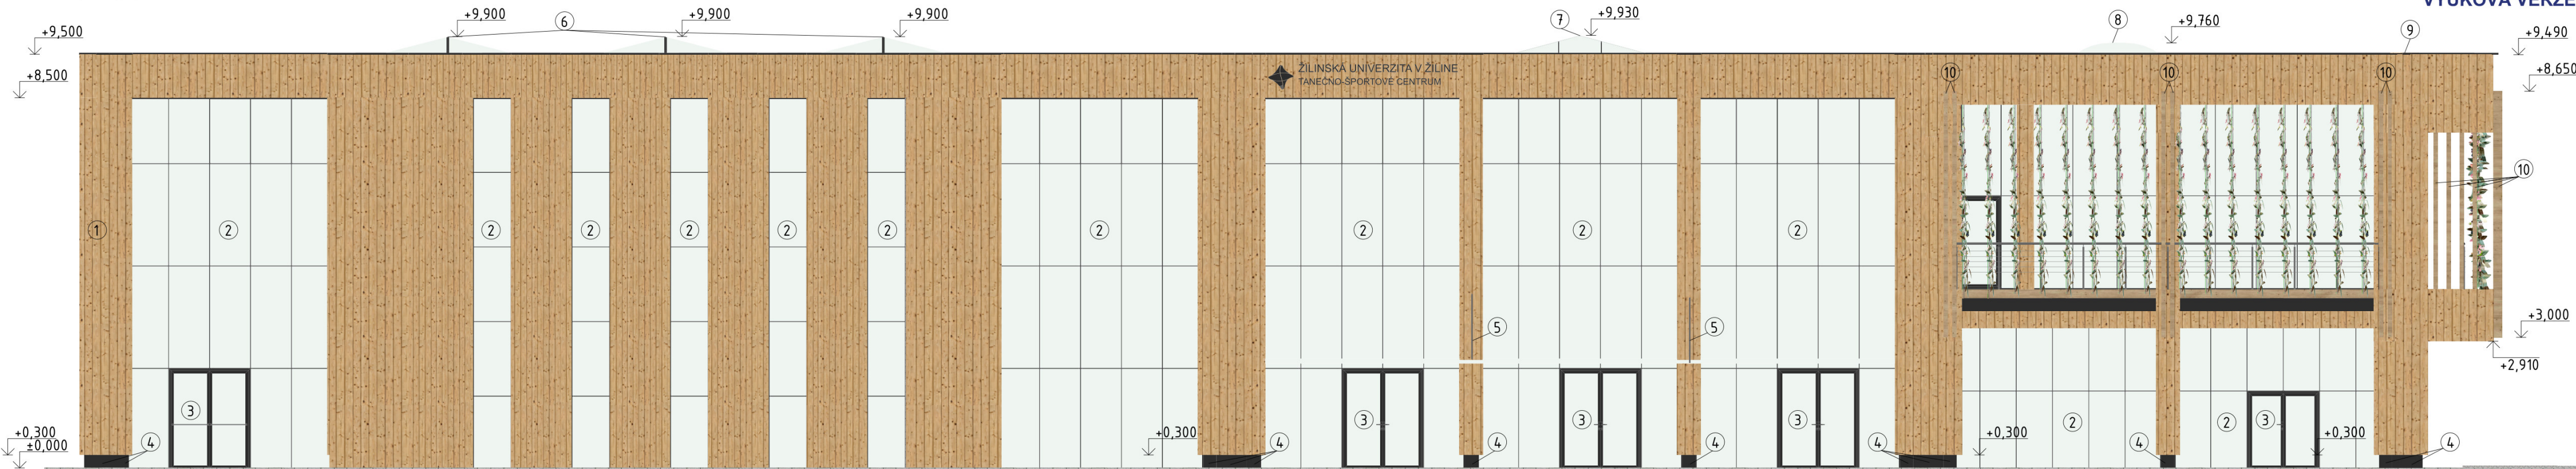

Juhozápadný pohľad

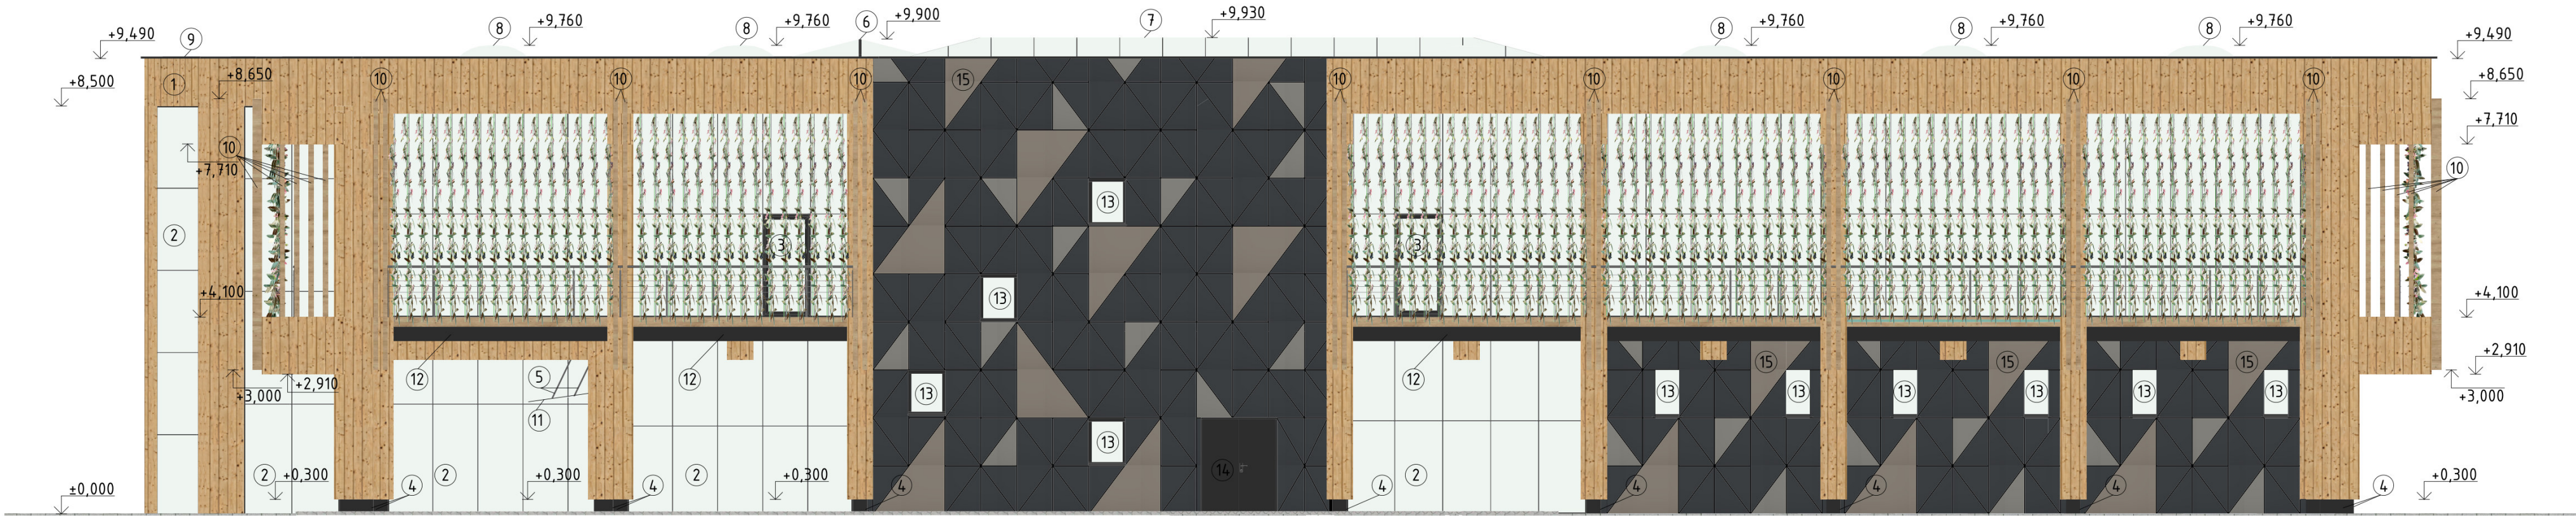


- ① Drevený fasádny obklad, svetlý, zvislá textúra
- ② Ľahký obvodový plášť (LOP),číre sklo, hliníkový systém v odtieni antracit (RAL 7016)
- ③ Systémové vstupné dvere v rámci LOP, hliníkové profily v odtieni antracit, izolačné bezpečnostné sklo
- ④ Systémová ocelová päťka (kotviaci box) s povrchovou úpravou antracit, skryté spoje
- ⑤ Ocelové ťahové prvky s povrchovou úpravou antracit, priemer d = 16 mm. Kotvenie tiahla do dreveného stípa cez ocelovú styčnickovú platňu
- ⑥ Atypické trojuholníkové strešné svetlíky – hliníkový rám (antracit RAL 7016), izolačné bezpečnostné trojsklo.
- ⑦ Pričné rastrovaný valbový svetlík so samonosnou hliníkovou konštrukciou
- ⑧ Bodový strešný svetlík s polykarbonátovou kopulou v odtieni antracit
- ⑨ Oplechovanie atíky z hliníkového plechu s povrchovou úpravou antracit (RAL 7016), hr. 0,8 mm
- ⑩ Minimalistické drevené prvky tvoriace rytmický detail fasády
- ⑪ Zavesená sklenená markíza na nerezových tiahloch
- ⑫ Integrované fasádne kvetínáče s nerezovými vodiacími lankami pre popínavú zeleň
- ⑬ Hliníkové okno, izolačné trojsklo, rám v odtieni antracit
- ⑭ Hliníkové dvere s požiarnou odolnosťou, integrované do fasády, odtieň antracit
- ⑮ Fasádny obklad ALUCOBOND s trojuholníkovým vzorom v kombinácii farieb antracit (RAL 7016), metalická bronzová a svetlosivá




S

±0,000 = 356,9 m.n.m.

Diplomová práca		 ŽILINSKÁ UNIVERZITA V ŽILINE Stavebná fakulta Katedra pozemného staviteľstva a urbanizmu	
Názov stavby:			
Tanečno-športové centrum			
Vedúci záv. práce:	Ing. Daniela Jurášová, PhD.		
Vypracoval:	Bc. Diana Štanclová		
architektonická štúdia			
Objekt:	SO 01 Univerzitné tanečno-športové centrum	Dátum zadania:	09/2025
Miesto stavby:	Žilina, Vysokoškolákov	Dátum odovzdania:	02/2026
Profesia:	Architektúra	Formát:	650x420mm
Názov výkresu:	Pohľady časť A	Mierka:	č. výkresu:
		M 1:100	06

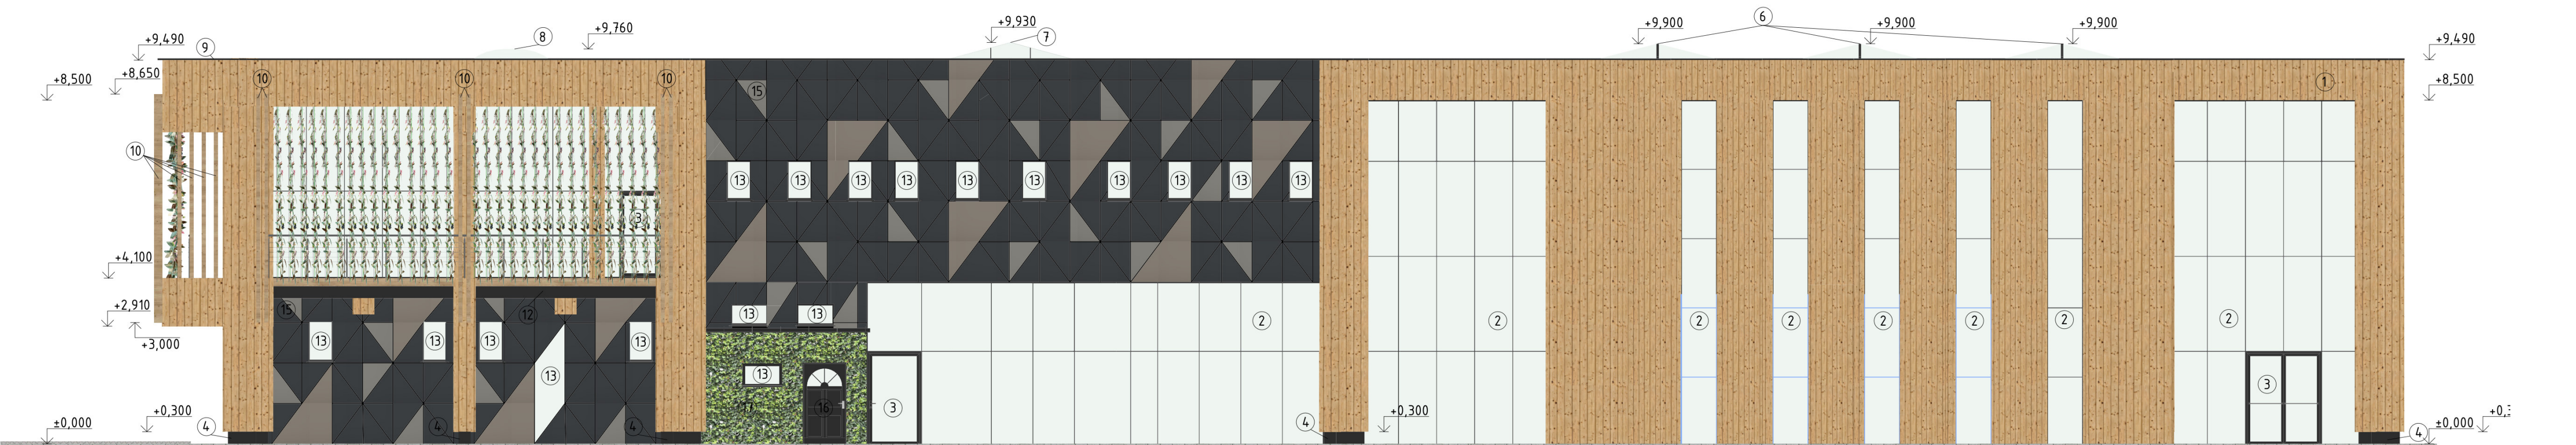

Severovýchodný pohľad

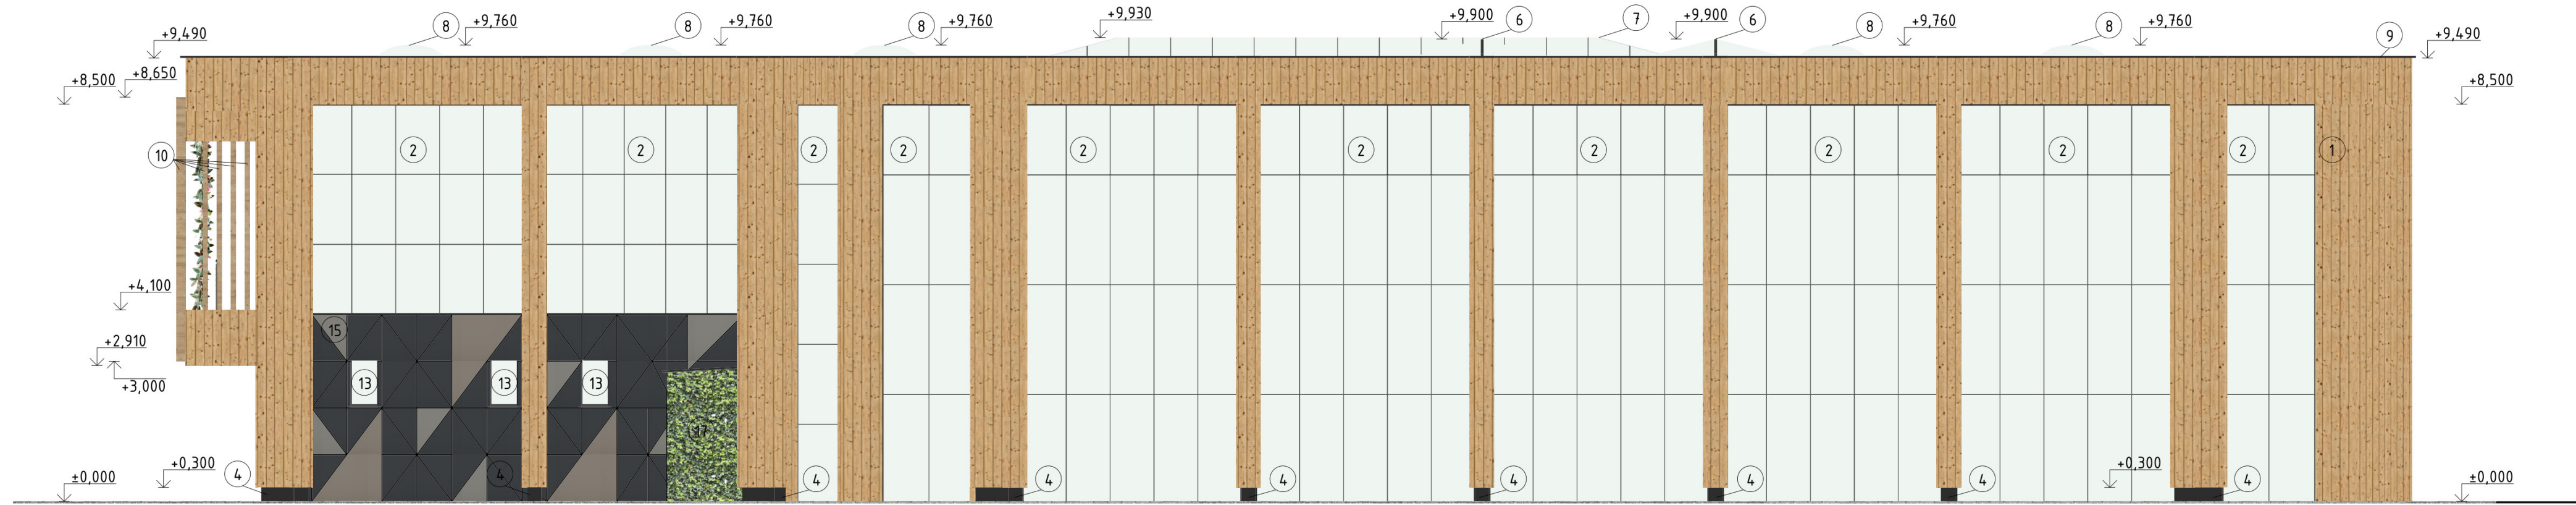

- 1
- Drevený fasádny obklad, svetlý, zvislá textúra
- 2
- Ľahký obvodový plášť (ĽOP),číre sklo, hliníkový systém v odtieni antracit (RAL 7016)
- 3
- Systémové vstupné dvere v rámci ĽOP, hliníkové profily v odtieni antracit, izolačné bezpečnostné sklo
- 4
- Systémová oceľová päťka (kotviaci box) s povrchovou úpravou antracit, skryté spoje
- 5
- Oceľové ťahové prvky s povrchovou úpravou antracit, priemer d = 16 mm. Kotvenie tiahla do dreveného stĺpa cez oceľovú styčnicovú platňu
- 6
- Atypické trojuholníkové strešné svetlíky – hliníkový rám (antracit RAL 7016), izolačné bezpečnostné trojsklo.
- 7
- Priečne rastrovaný valbový svetlík so samonosnou hliníkovou konštrukciou
- 8
- Bodový strešný svetlík s polykarbonátovou kopulou v odtieni antracit
- 9
- Oplechovanie atíky z hliníkového plechu s povrchovou úpravou antracit (RAL 7016), hr. 0,8 mm
- 10
- Minimalistické drevené prvky tvoriace rytmický detail fasády
- 11
- Zavesená sklenená markíza na nerezových tiahloch
- 12
- Integrované fasádne kvetínáče s nerezovými vodiacími lankami pre popínavú zeleň
- 13
- Hliníkové okno, izolačné trojsklo, rám v odtieni antracit
- 14
- Hliníkové dvere s požiarnu odolnosťou, integrované do fasády, odtieň antracit
- 15
- Fasádny obklad ALUCOBOND s trojuholníkovým vzorom v kombinácii farieb antracit (RAL 7016), metalická bronzová a svetlosivá
- 16
- Hliníkové dvere s čiastočným presklením v hornej tretine, povrchová úprava antracit (RAL 7016), izolačné trojsklo
- 17
- Exteriérová vegetačná stena s vertikálnym systémom pestovania a automatickou závlahou



±0,000 = 356,9 m.n.m.

Diplomová práca		 ŽILINSKÁ UNIVERZITA V ŽILINE Stavebná fakulta Katedra pozemného staviteľstva a urbanizmu	
Názov stavby:			
Tanečno-športové centrum			
Vedúci záv. práce:	Ing. Daniela Jurášová, PhD.		
Vypracoval:	Bc. Diana Štanclová		
architektonická štúdiá			
Objekt:	SO 01 Univerzitné tanečno-športové centrum	Dátum zadania:	09/2025
Miesto stavby:	Žilina, Vysokoškolákov	Dátum odovzdania:	02/2026
Profesia:	Architektúra	Formát:	650x420mm
Názov výkresu:	Pohľady časť B	Mierka:	č. výkresu:
		M 1:100	07