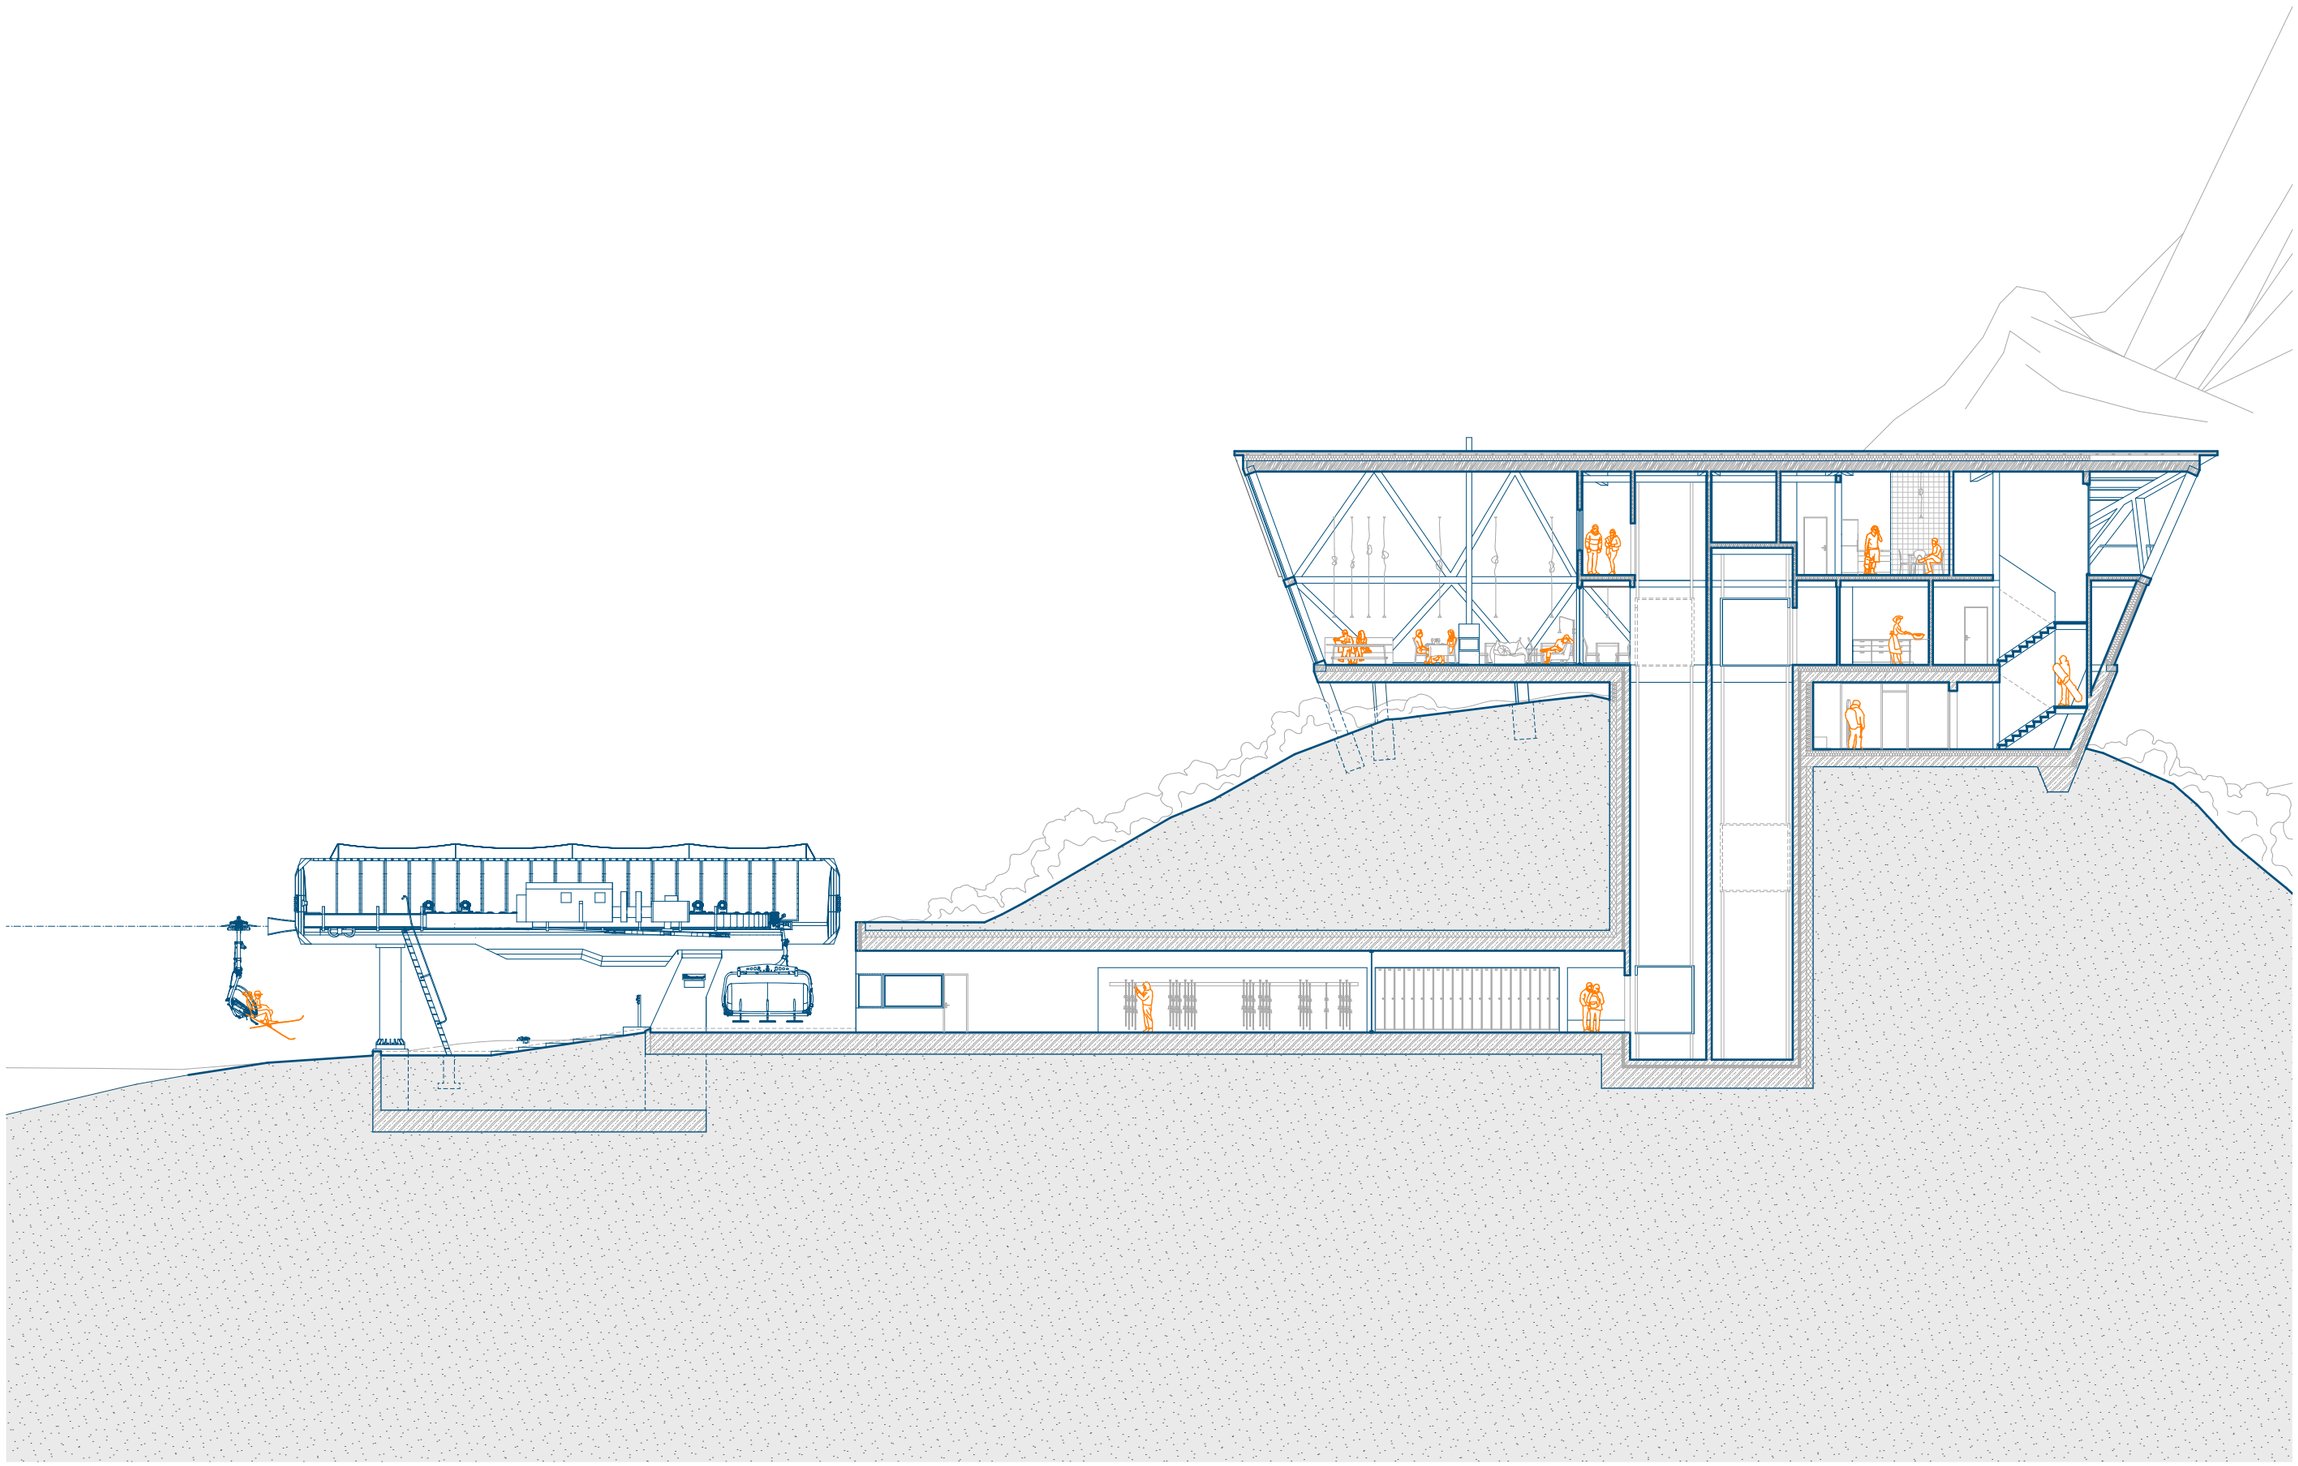

Pozdĺžny rez

1 : 200

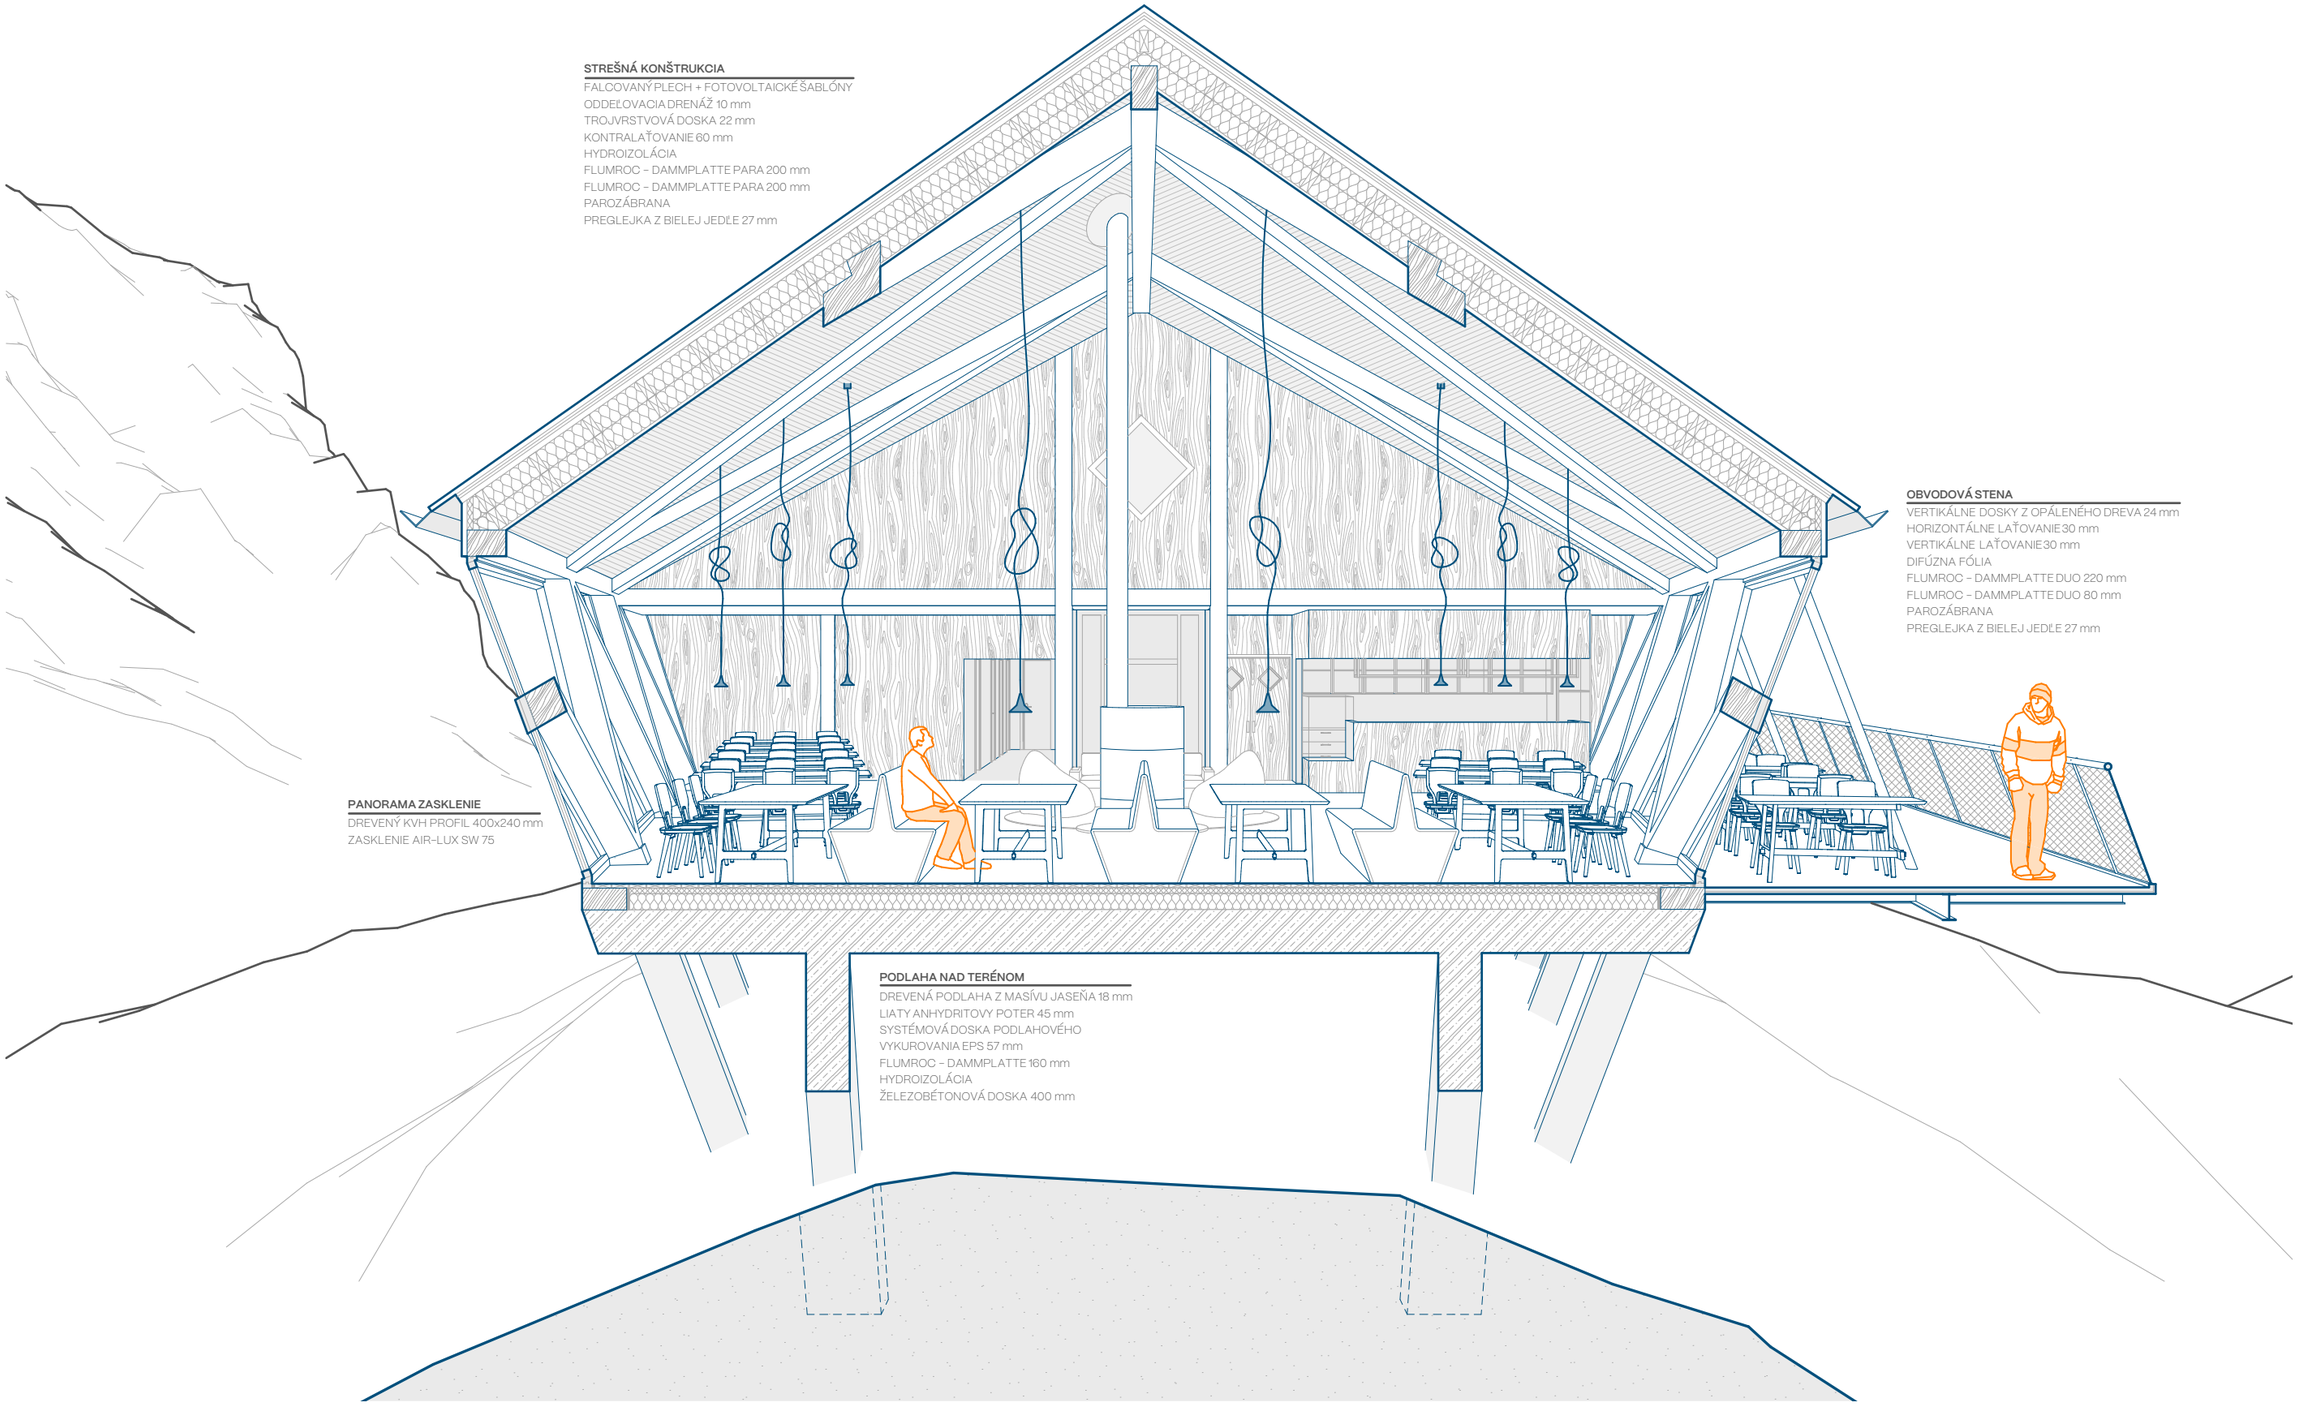

Konštrukčný priečny rez

1 : 50