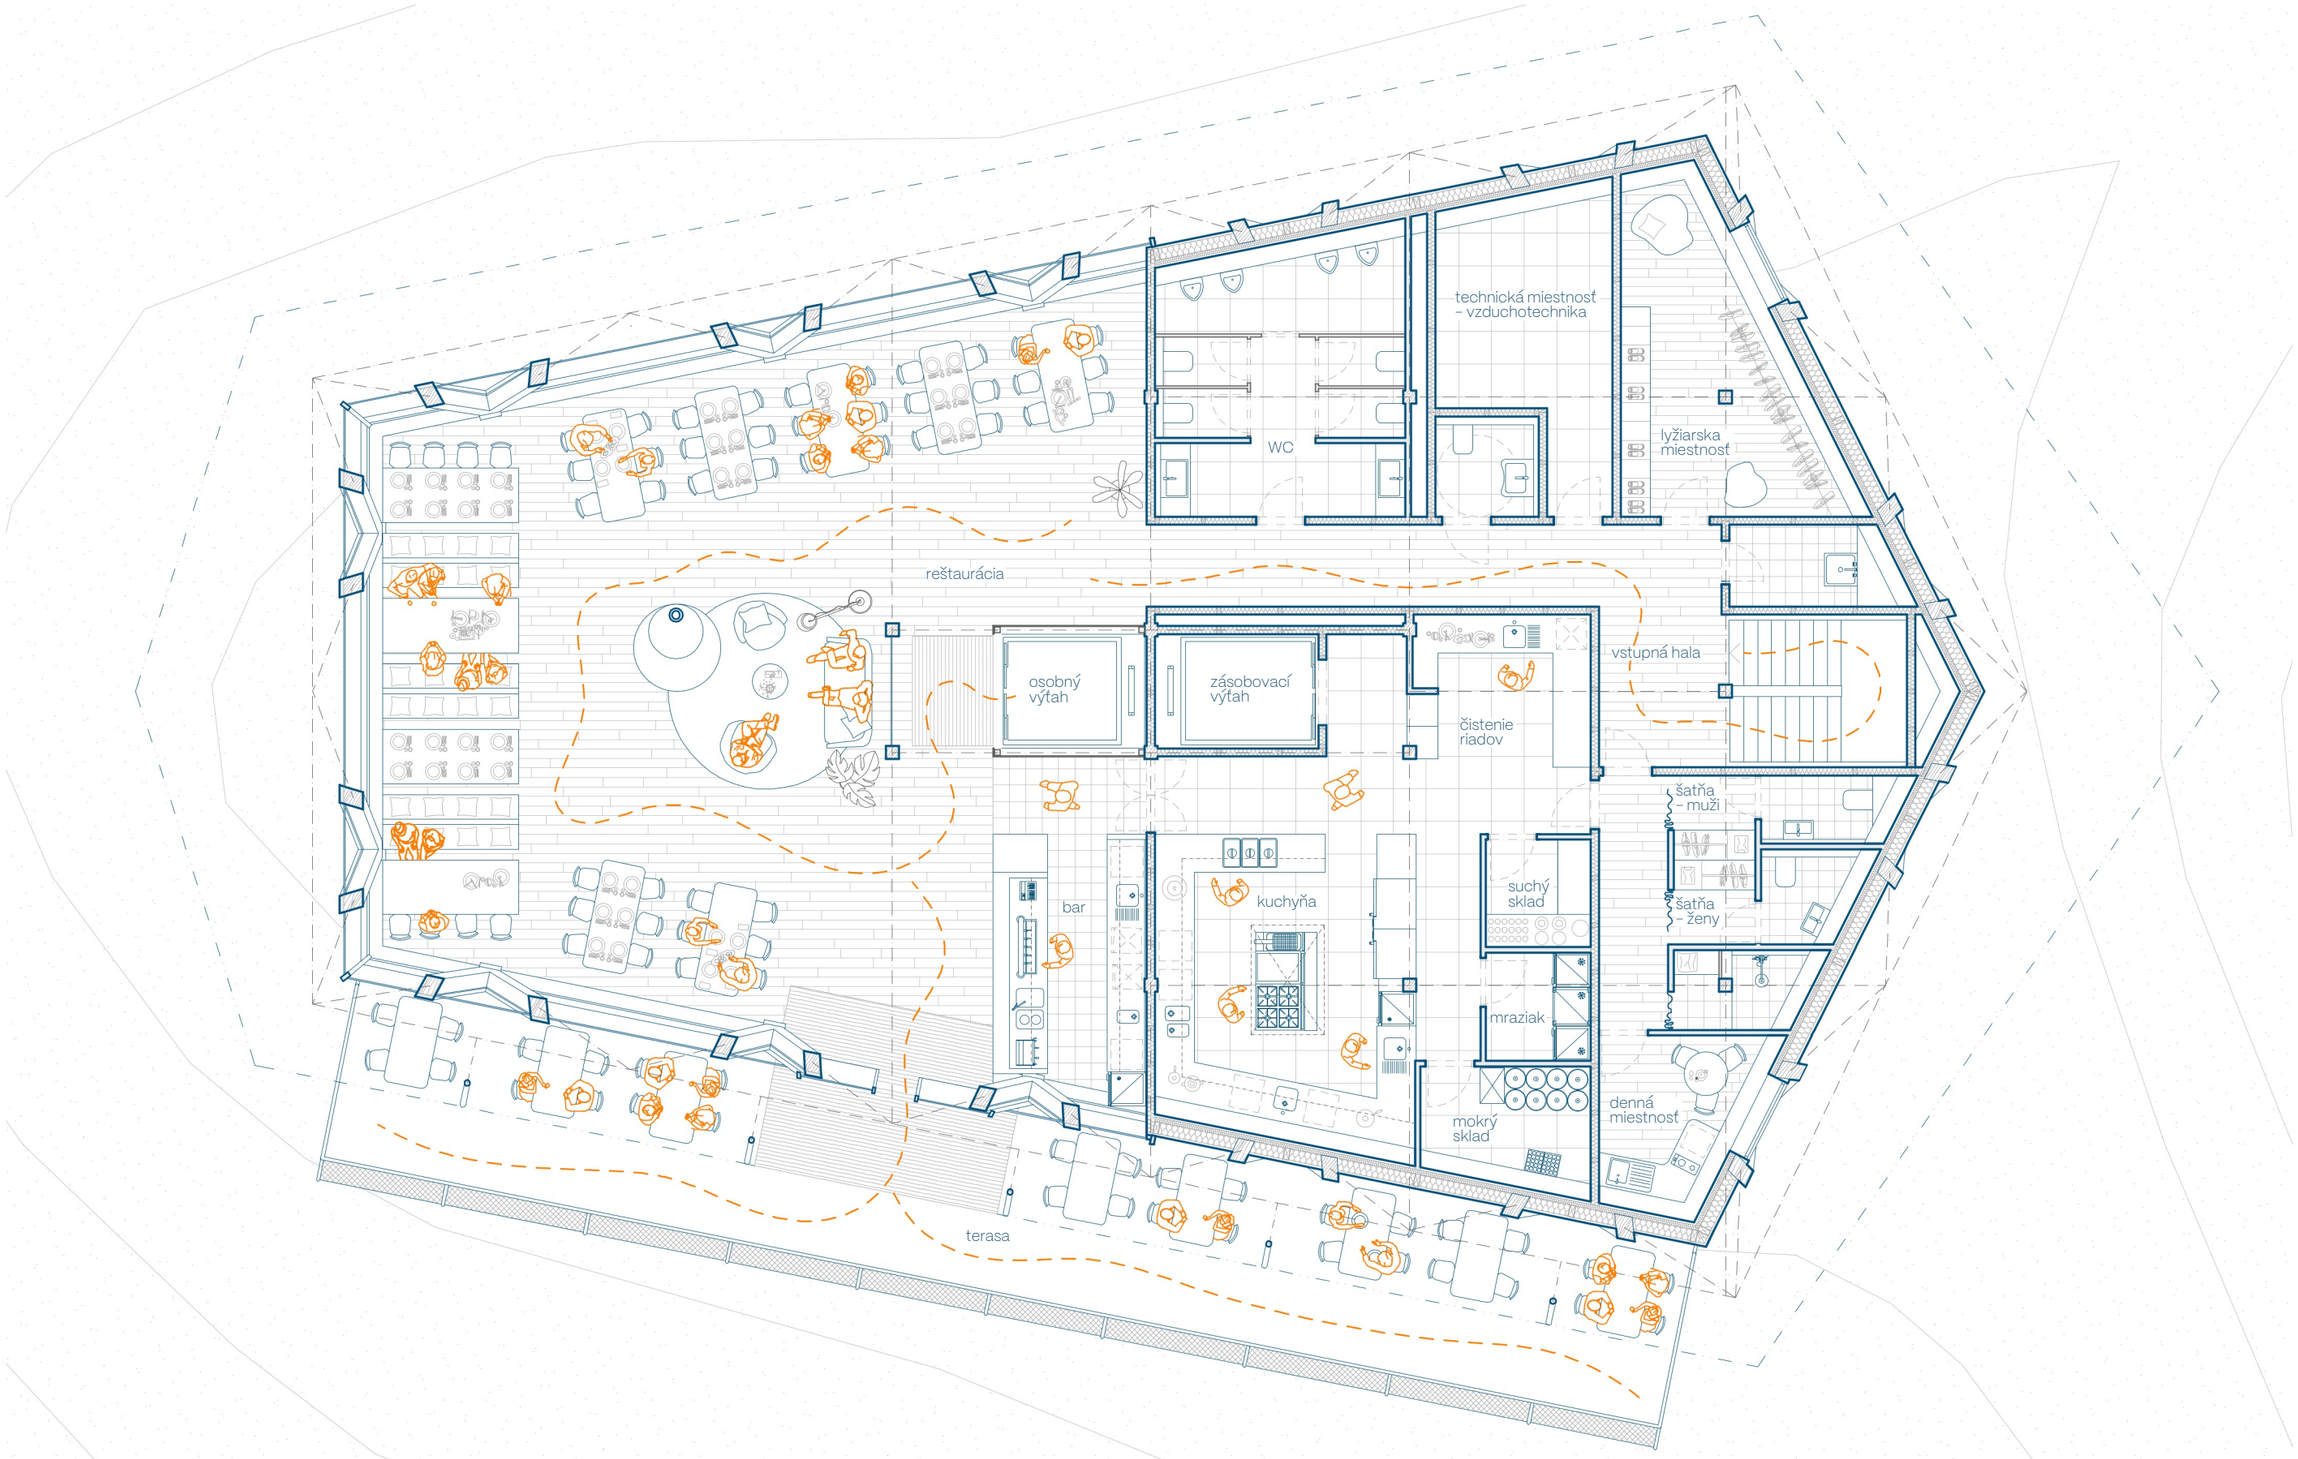

Pôdorys 1.NP

1 : 100

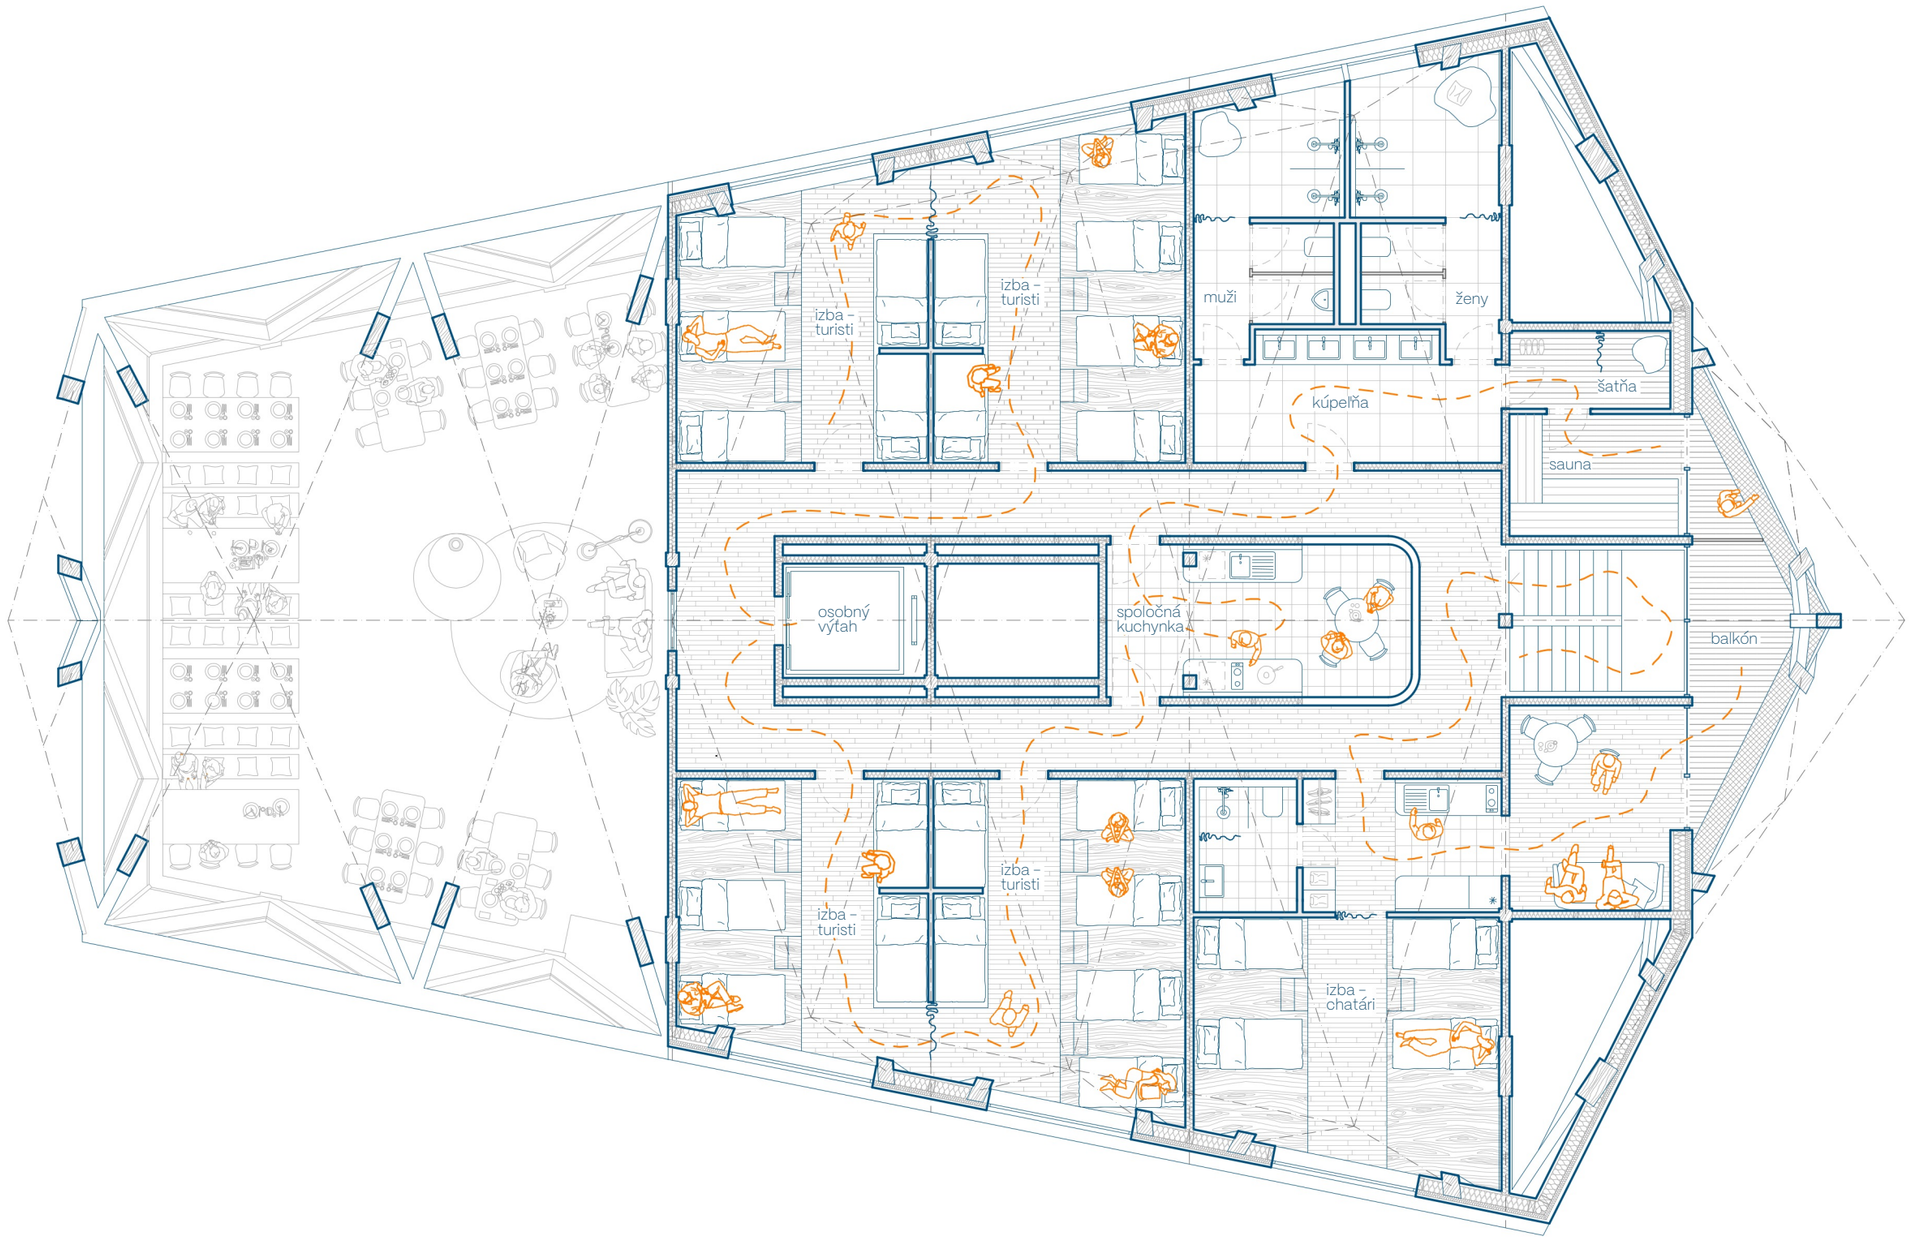

Pôdorys 2.NP

1 : 100

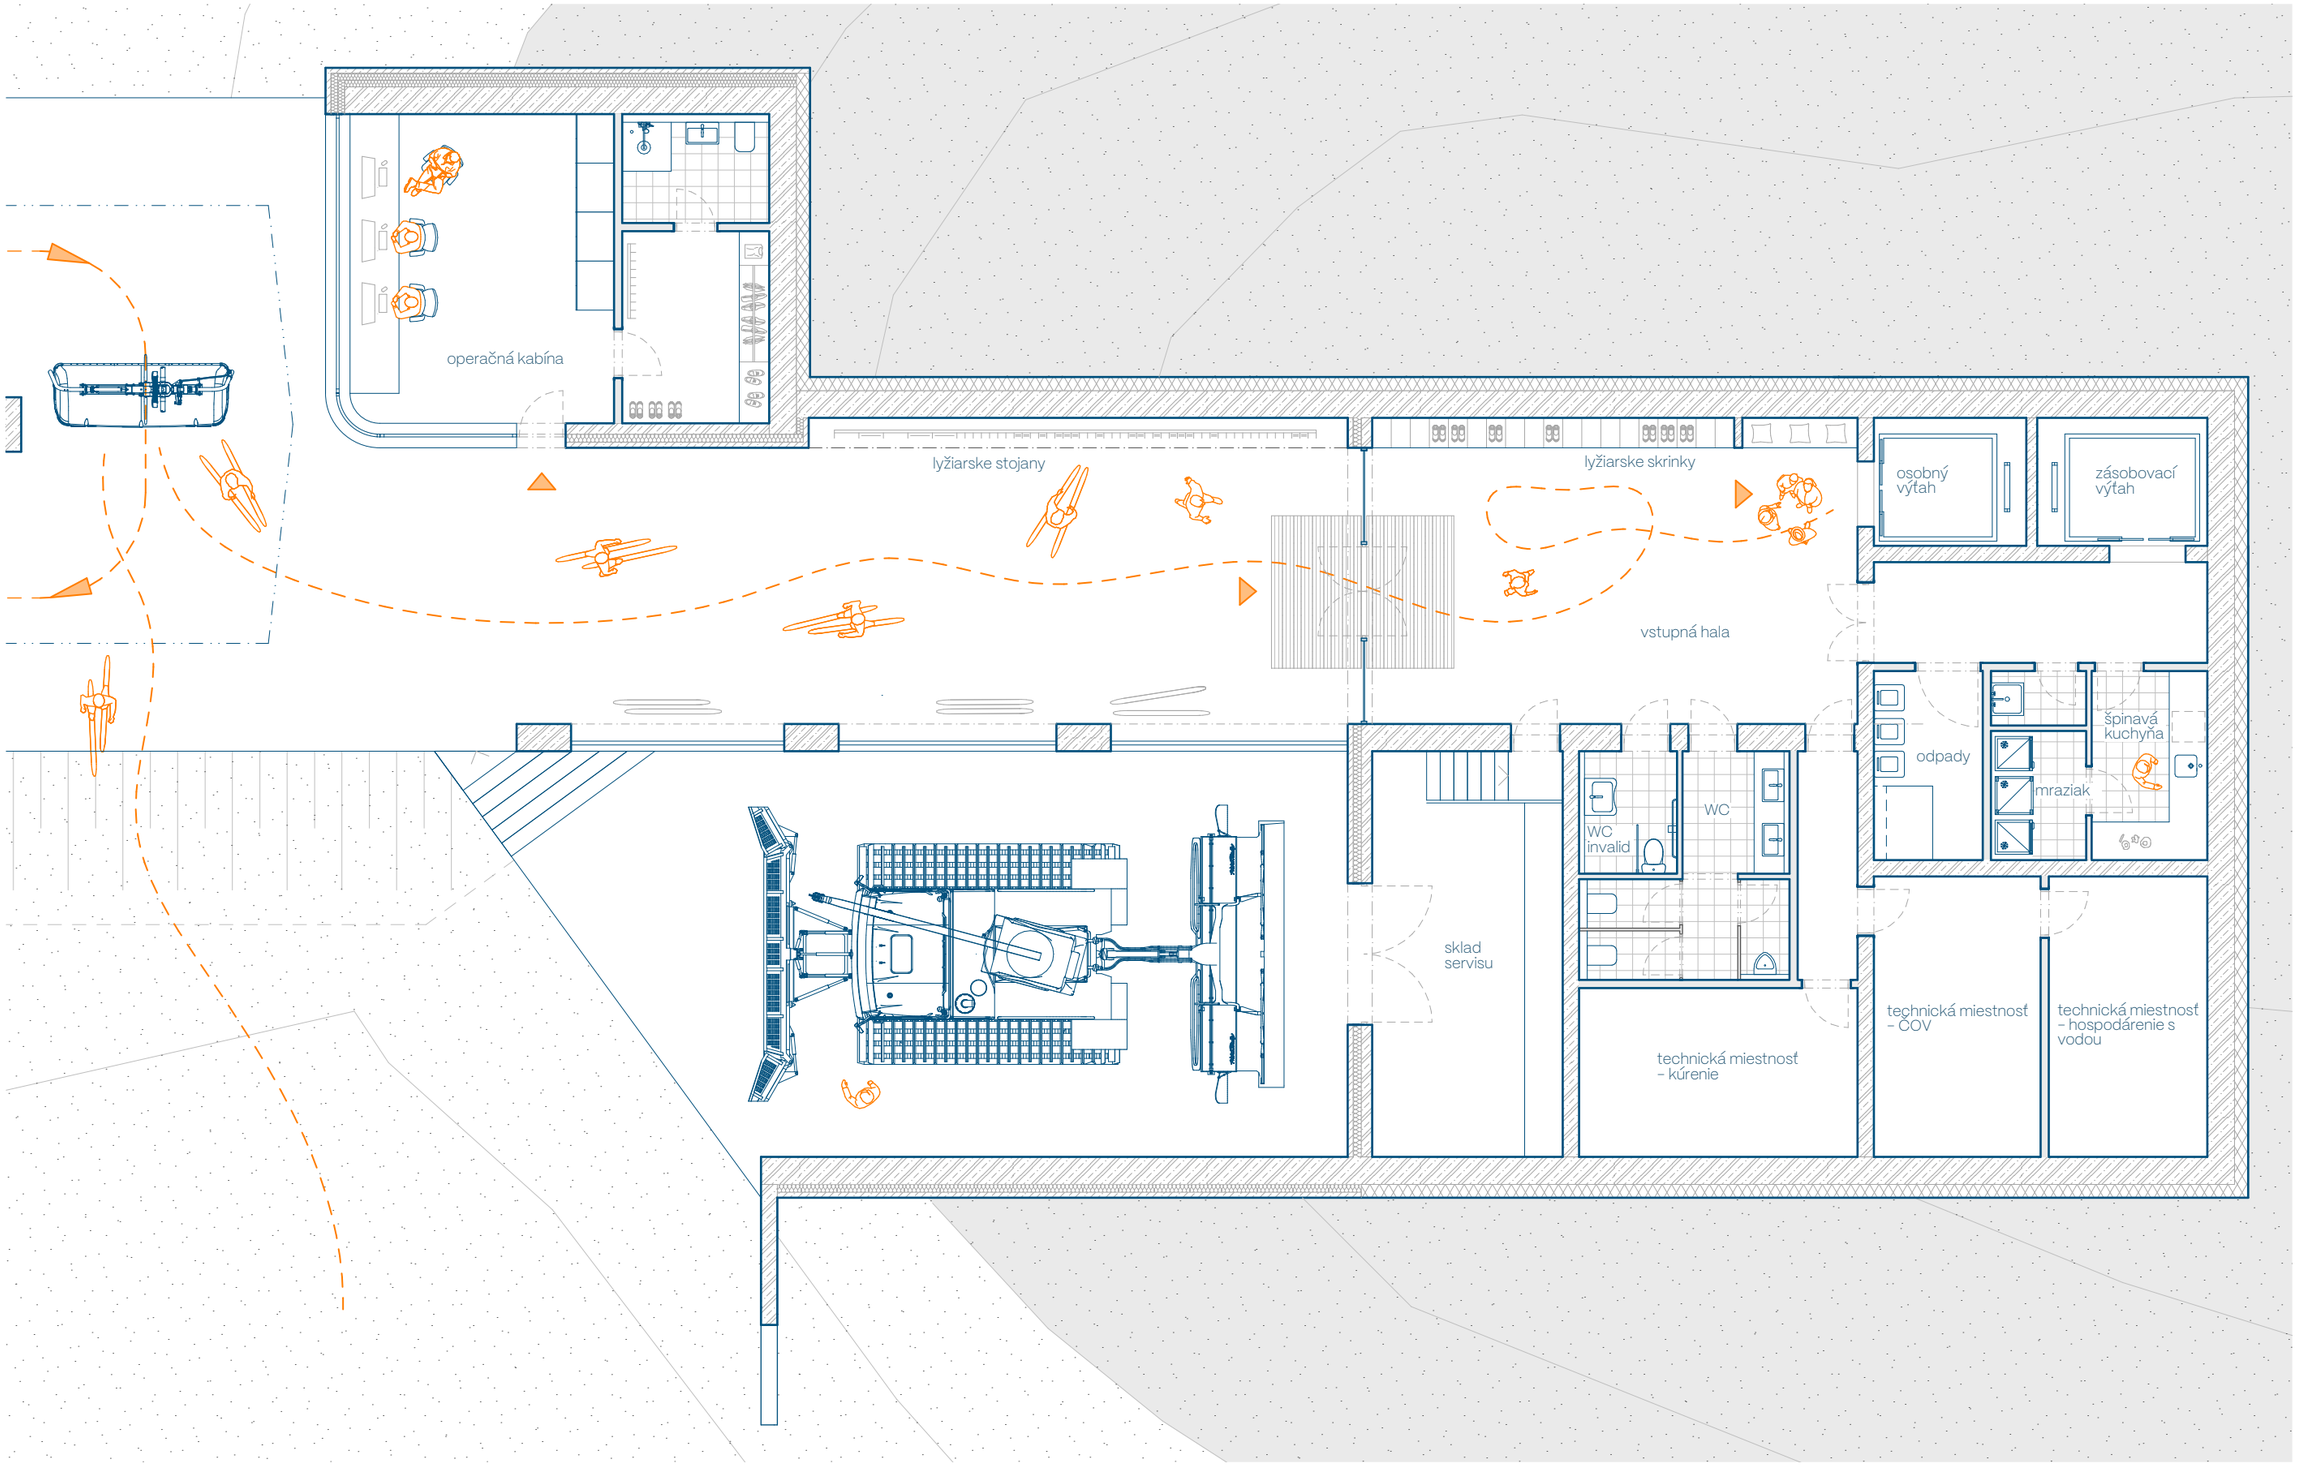

Pôdorys 1.PP

1 : 100