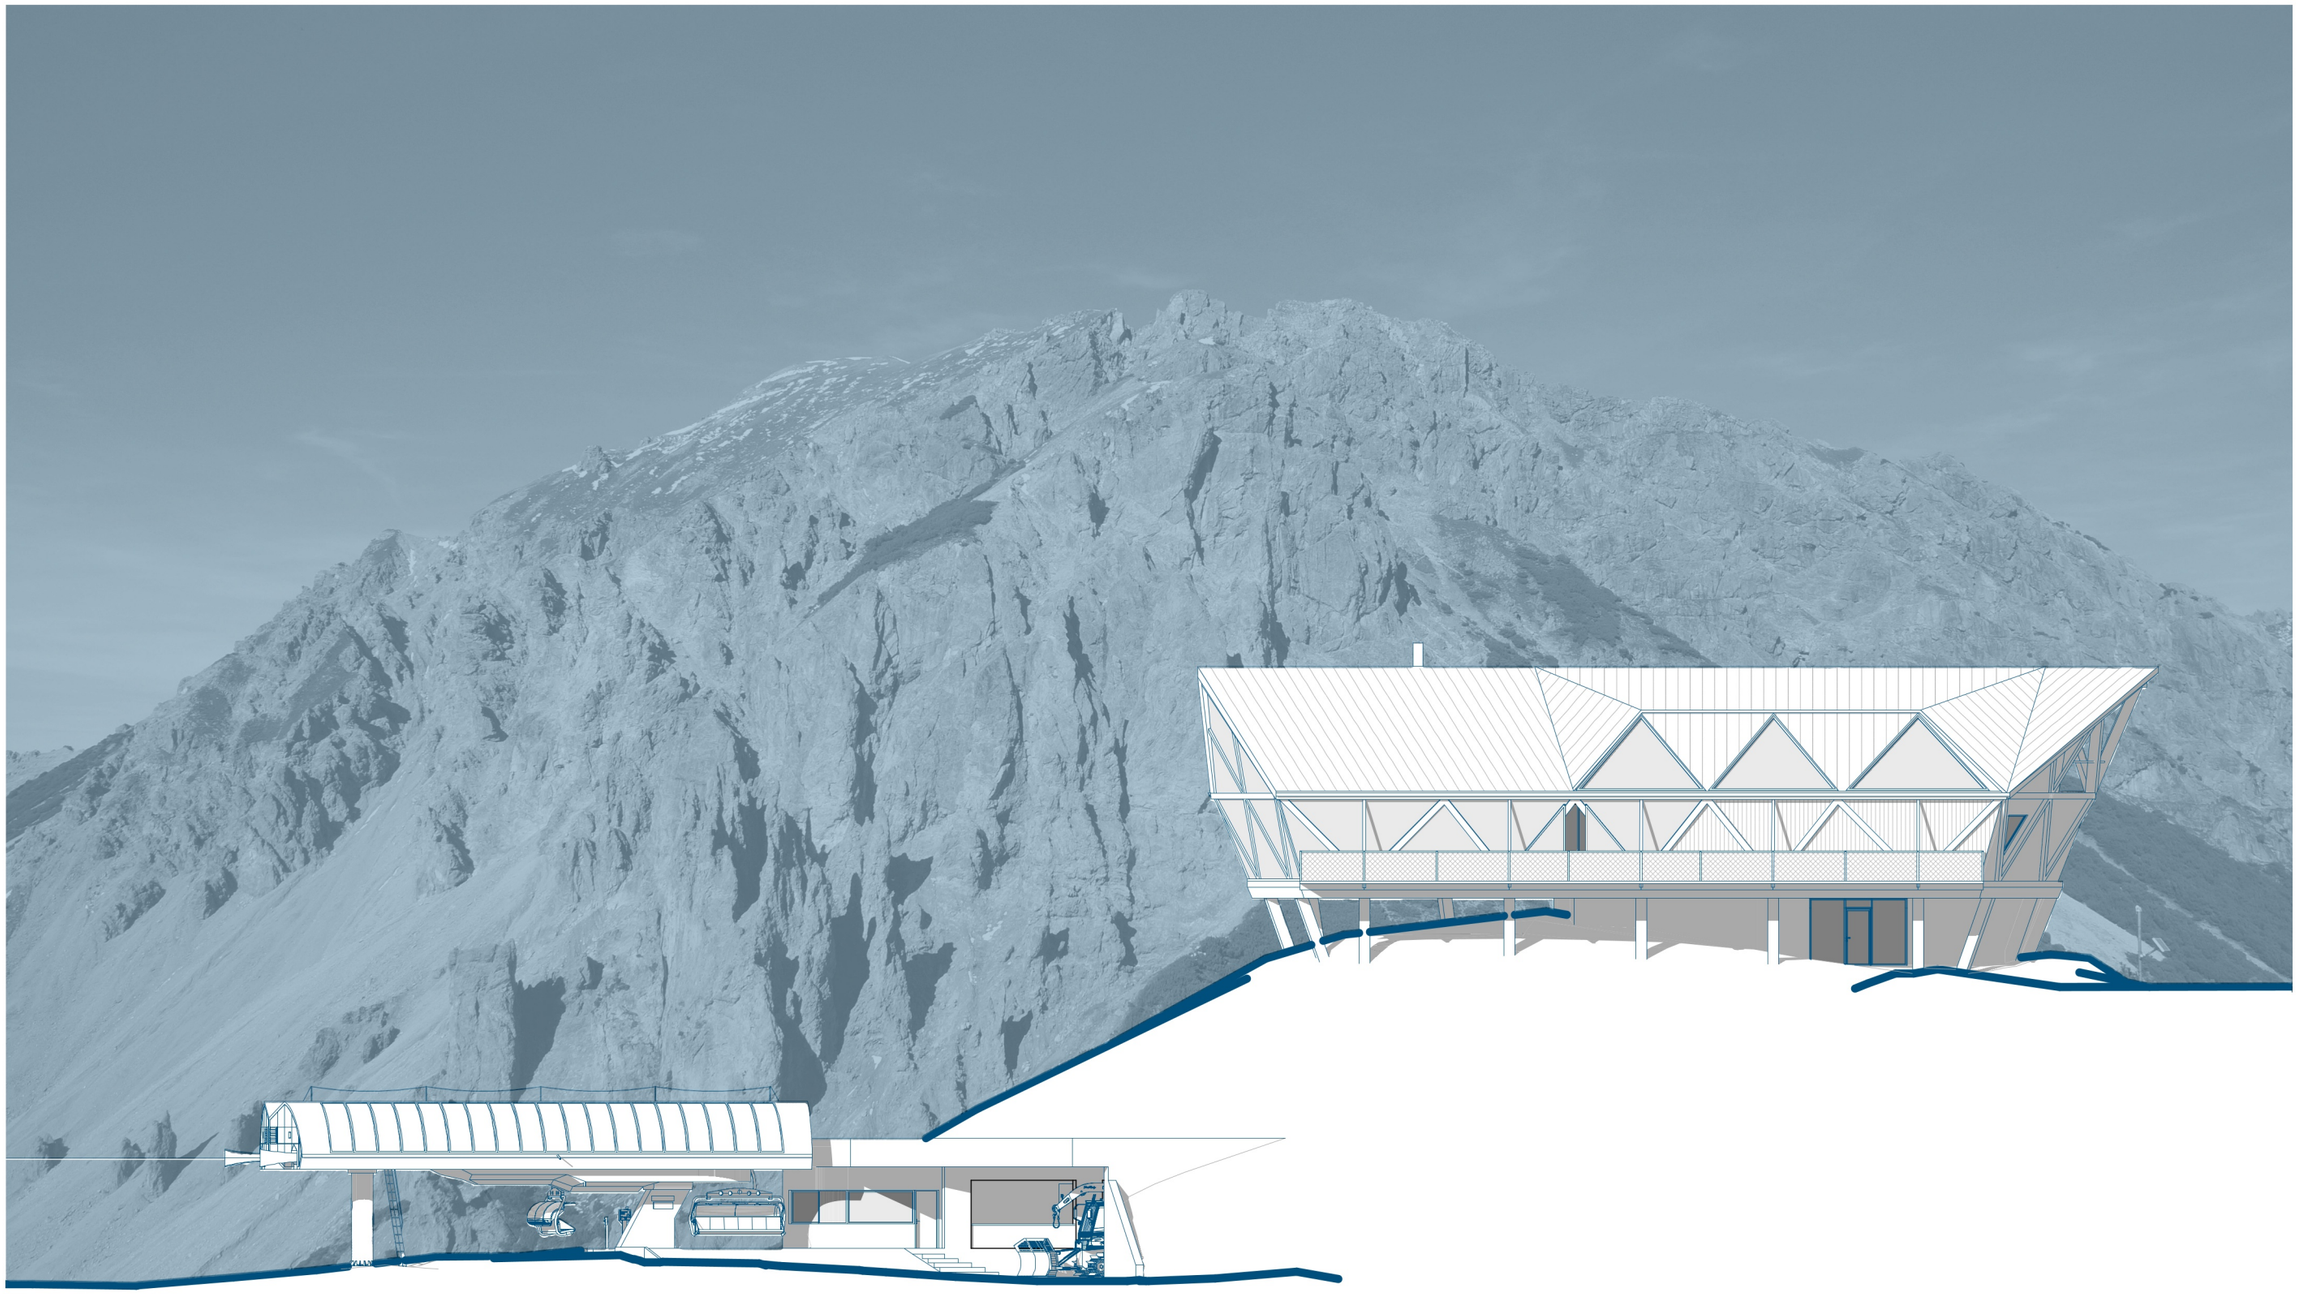

Južný pohľad

1 : 200

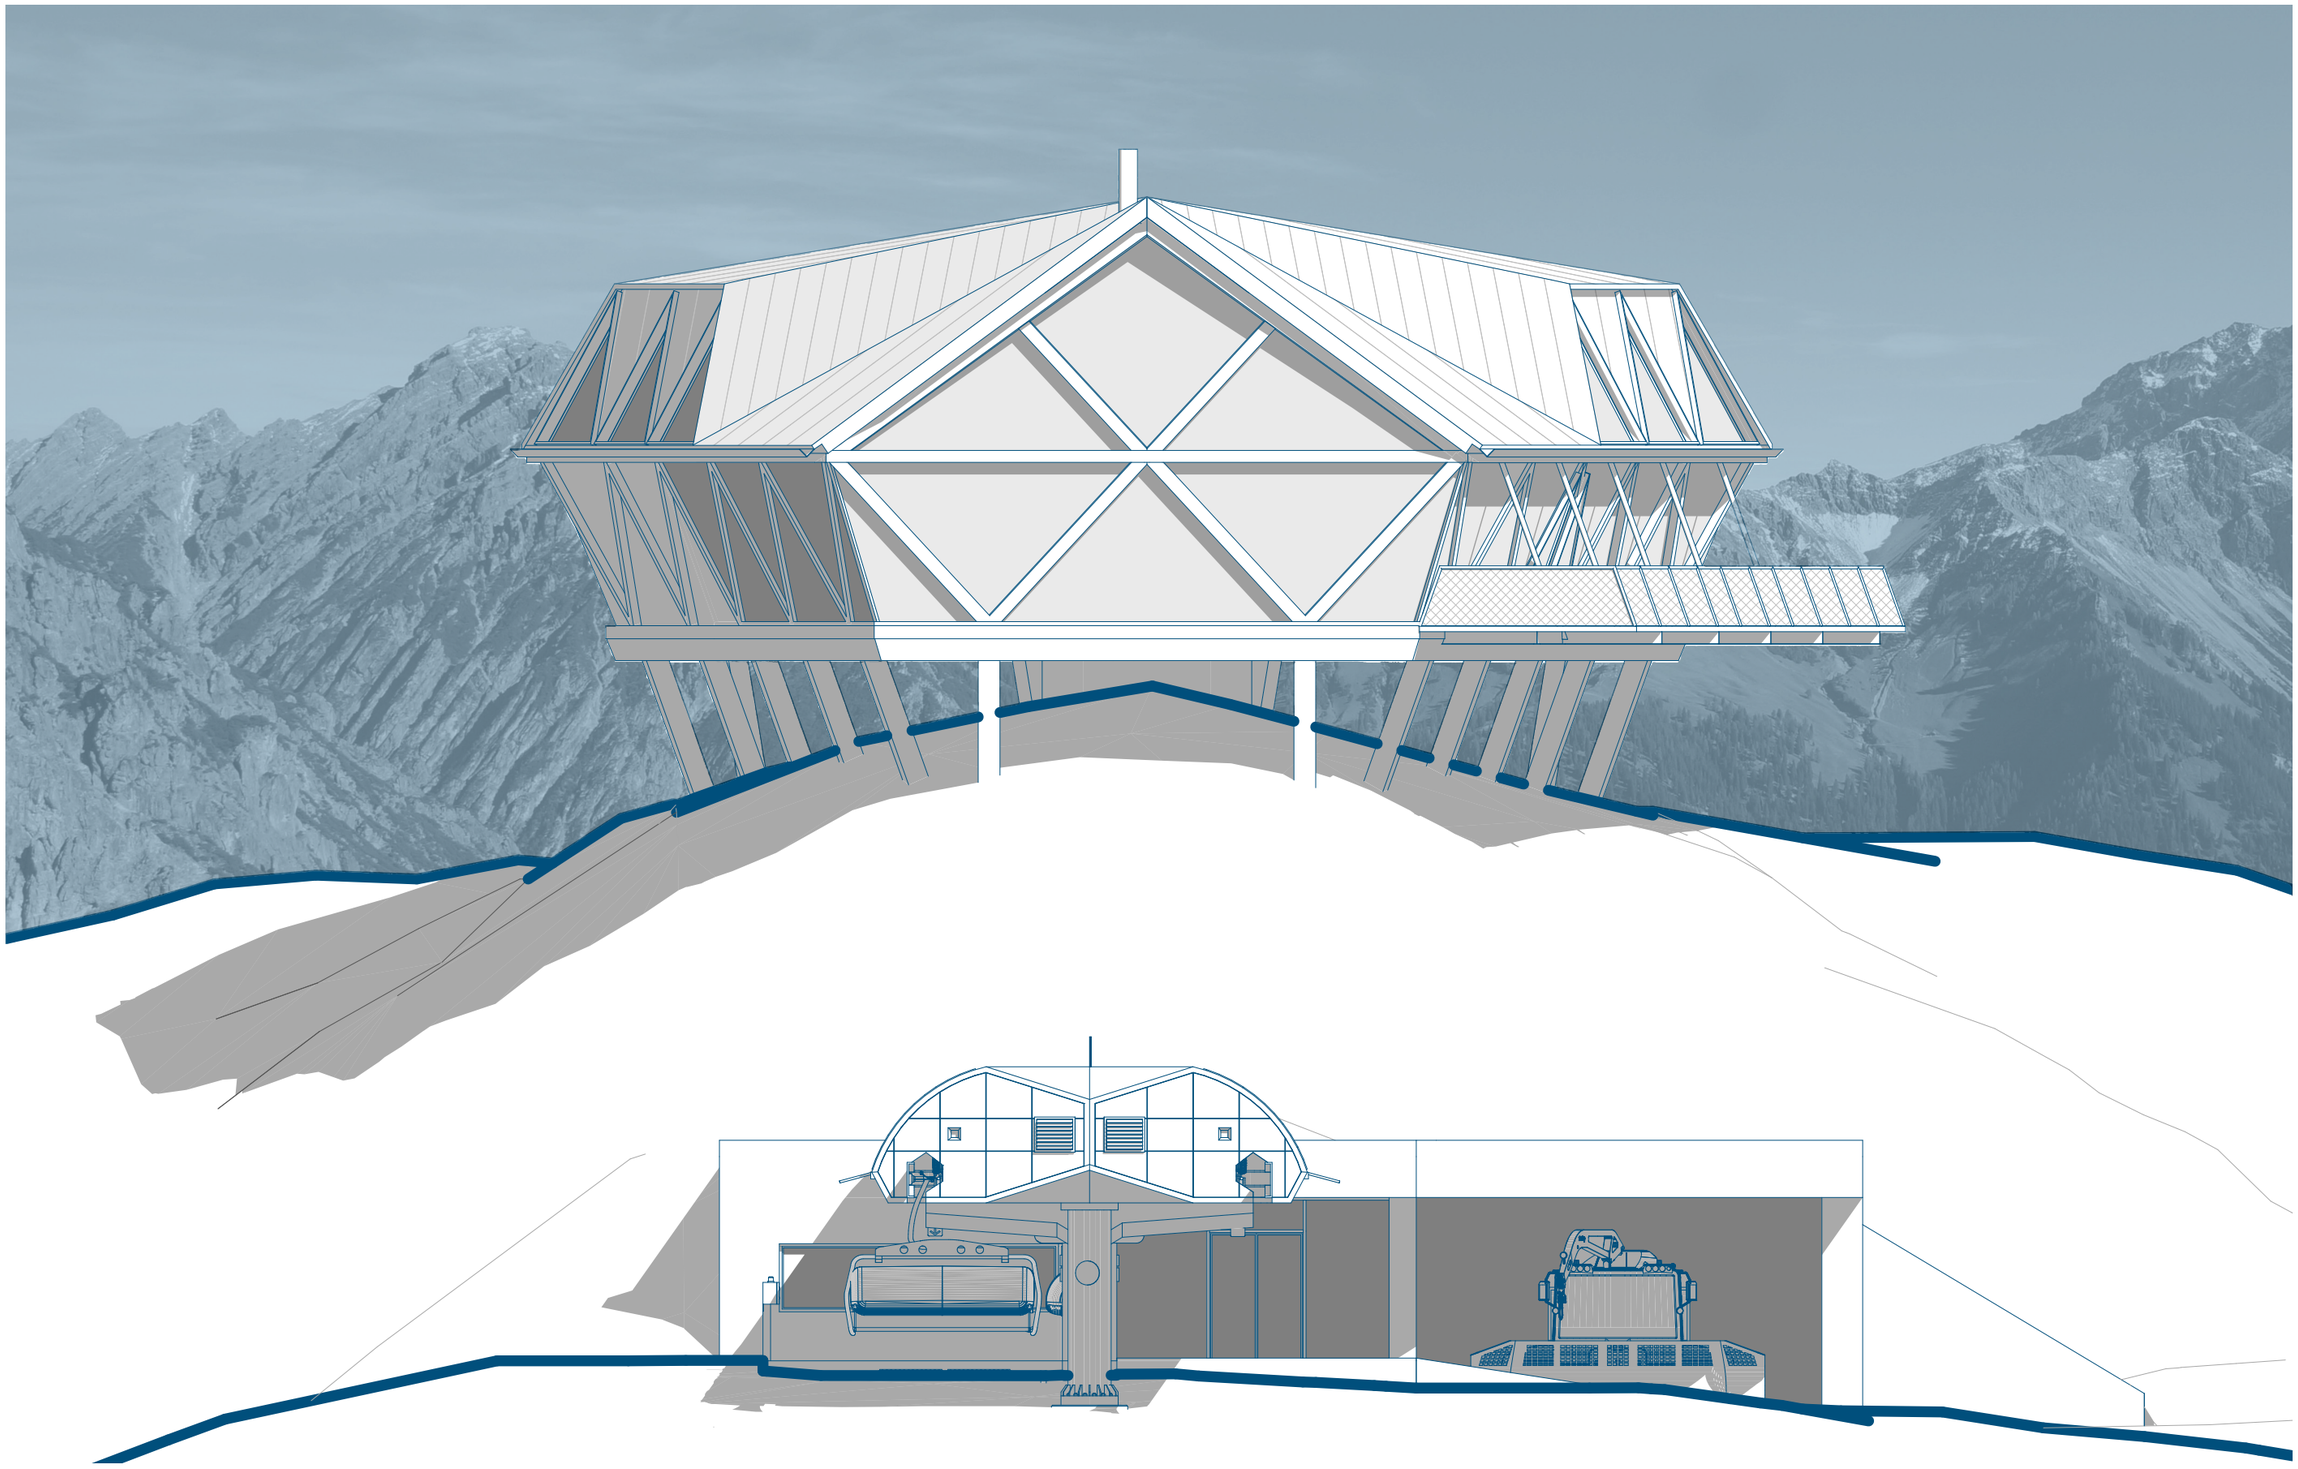

Západný pohľad

1 : 100

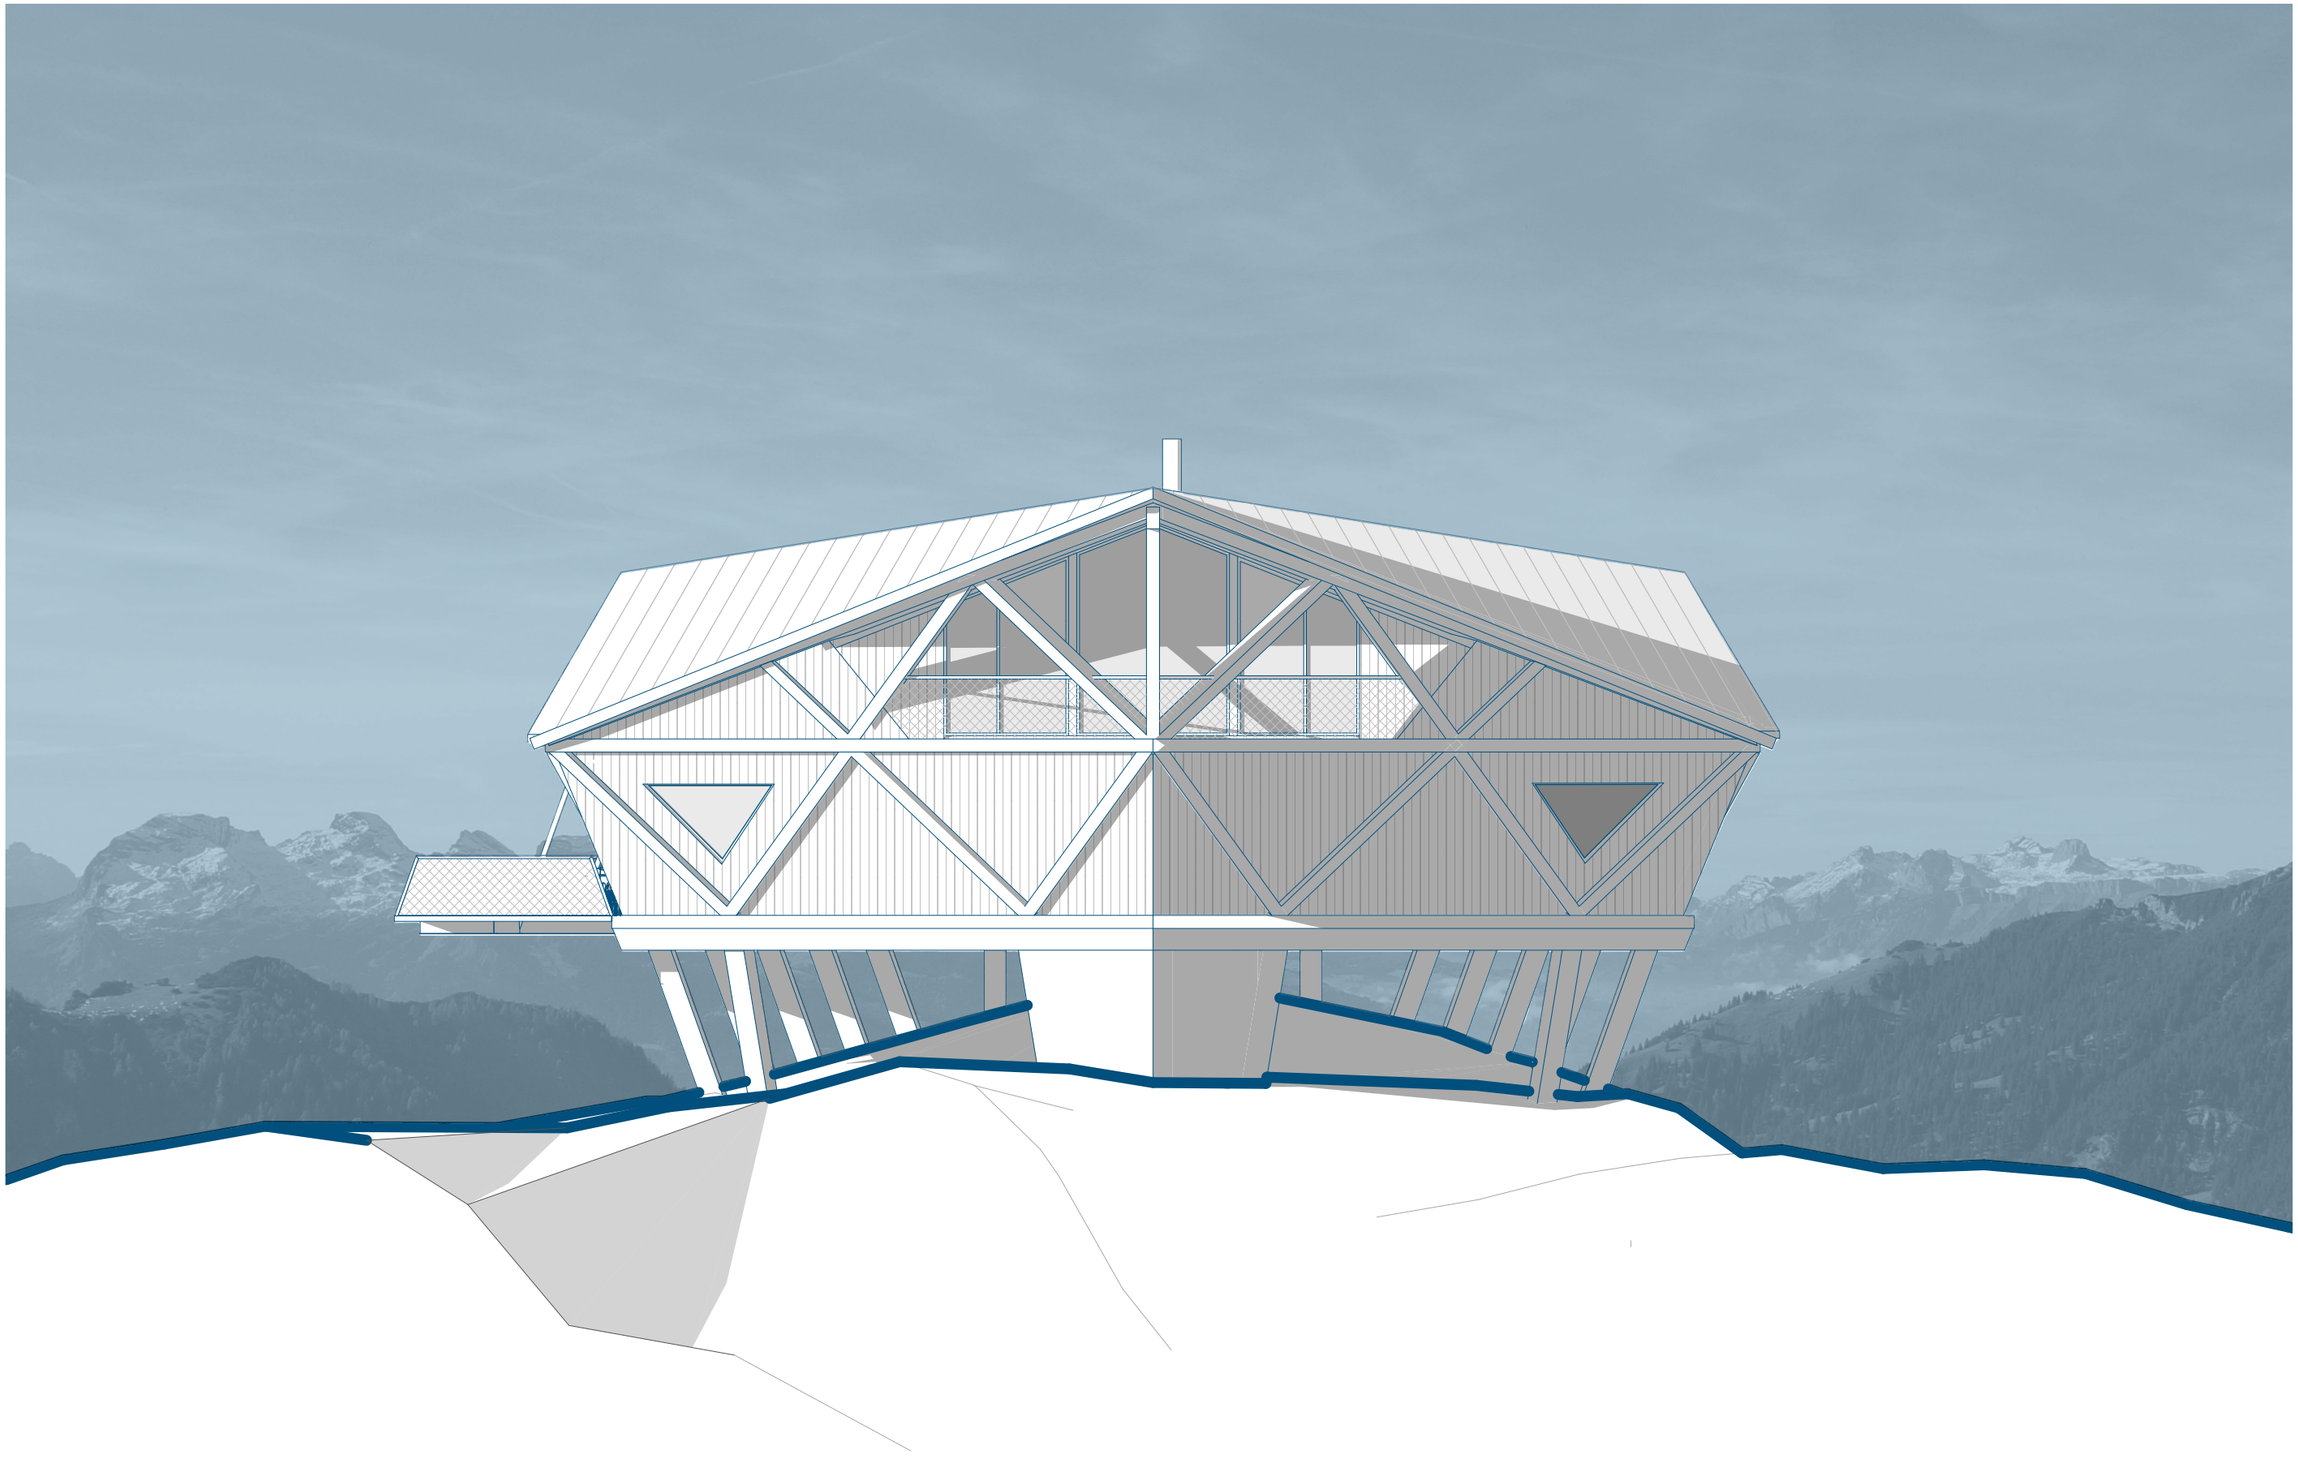

Východný pohľad

1 : 100