



POHLED JIŽNÍ A SEVERNÍ M1:75

POHLED JIŽNÍ

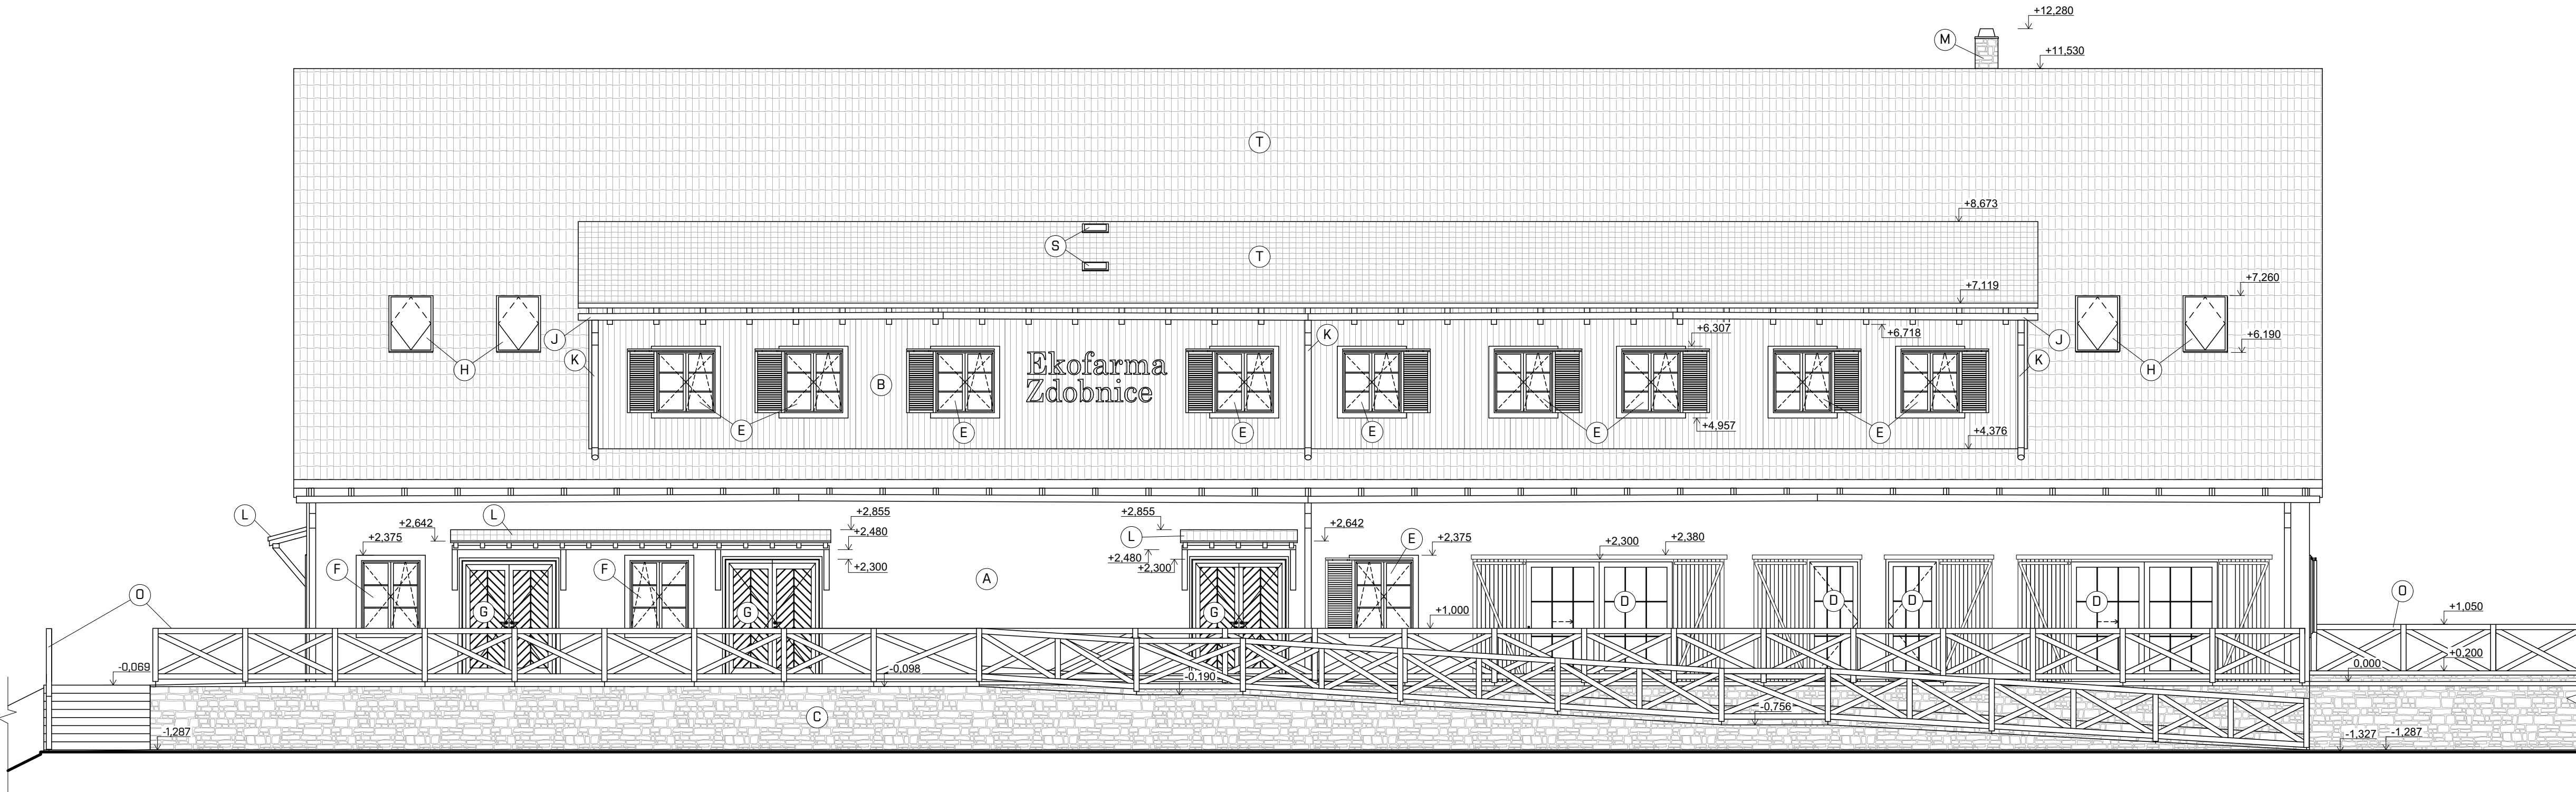

POHLED SEVERNÍ

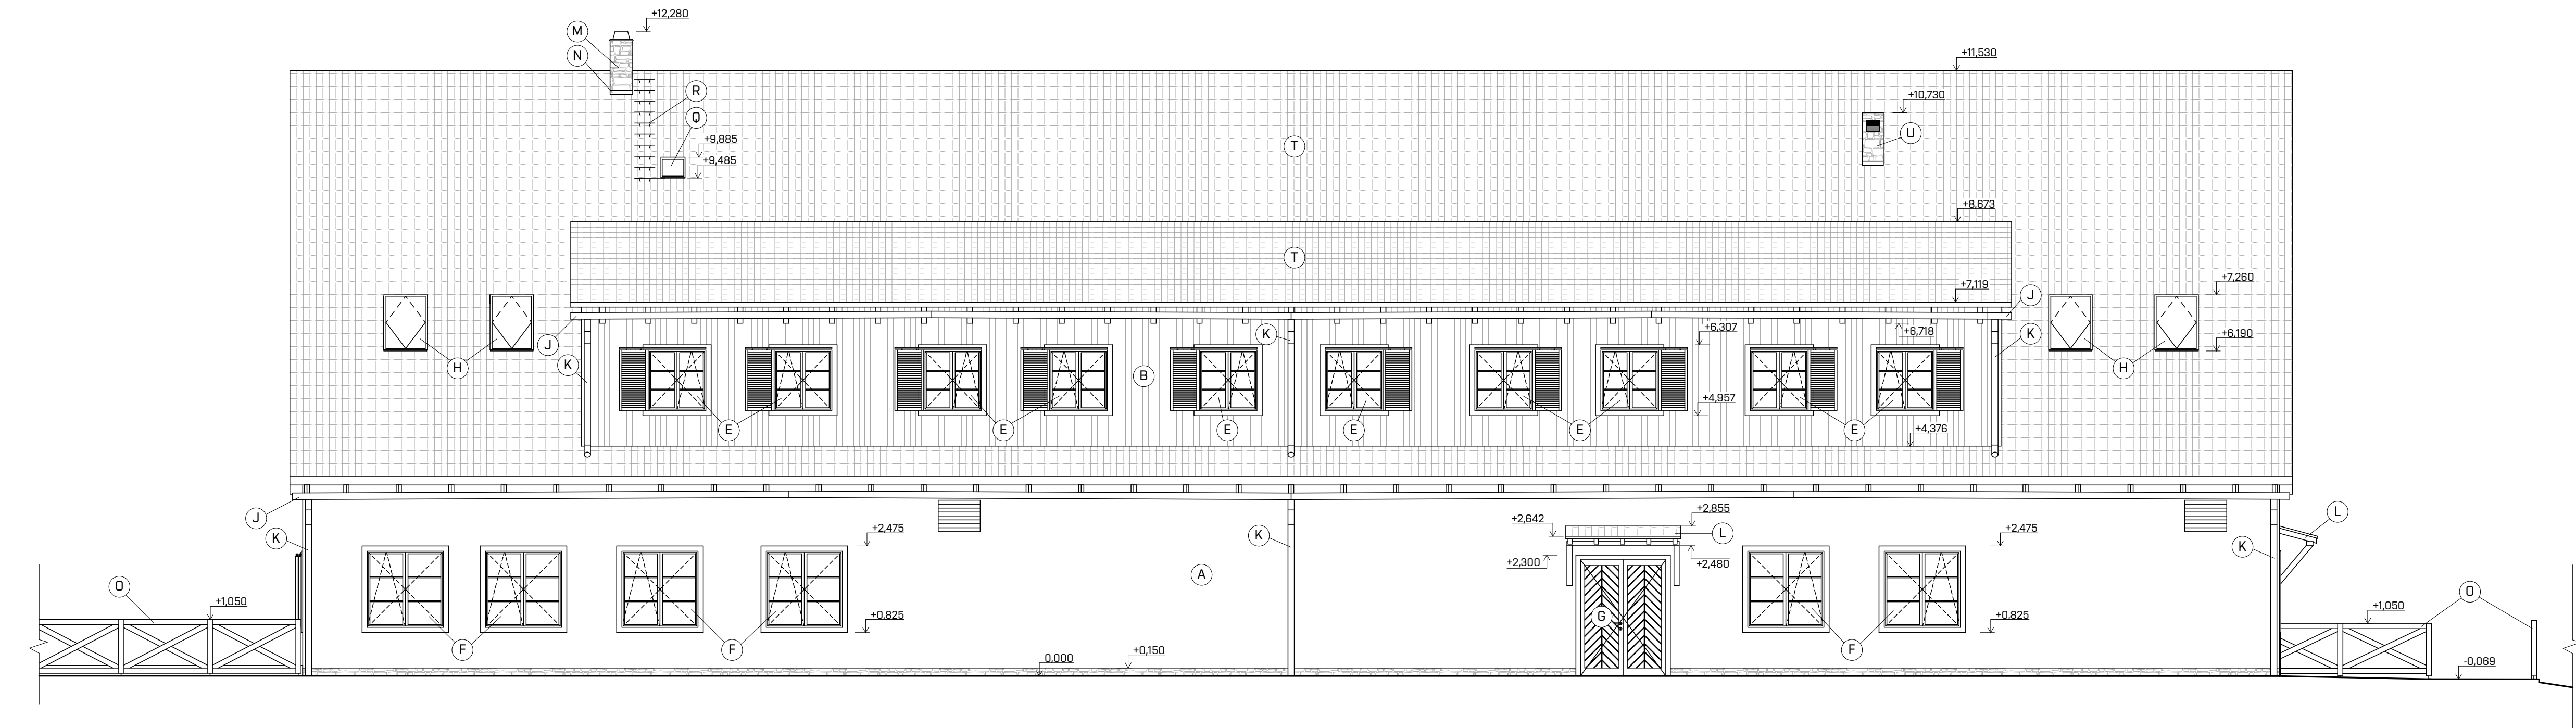

LEGENDA ZNAČEK


- (A) TENKOVRSVÁ STRUKTURÁLNÍ ZATÍRANÁ OMÍTKA, BÍLÁ
- (B) DŘEVĚNÝ OBKLAD Z PRKEN, ŠÍŘKA PRKNA 100 mm S MEZEROU MAXIMÁLNĚ 10 mm, HOBLOVANÝ MODŘÍN
- (C) OBKLAD Z PŘÍRODNÍHO KAMENE, NEOPRACOVANÉ HRANY, VÁPENEC
- (D) DŘEVĚNÉ FRANCOUZSKÉ OKNO S TROJSKLEM, LAKOVANÝ SMRK, POSUVNÉ, SE SLUNEČNÍ DŘEVĚNOU CLONOU
- (E) DŘEVĚNÉ OKNO S TROJSKLEM, LAKOVANÝ SMRK, OTEVÍRAVÉ SKLOPNÉ, SE SLUNEČNÍ DŘEVĚNOU CLONOU
- (F) DŘEVĚNÉ OKNO S TROJSKLEM, LAKOVANÝ SMRK, OTEVÍRAVÉ SKLOPNÉ, DŘEVĚNÝ MODŘÍNOVÝ OBKLAD
- (G) DŘEVĚNÉ DVEŘE PLNÉ, OTOČNÉ DVOUKŘÍDLÉ, VZOR DLE INVESTORA
- (H) DŘEVĚNÉ STŘEŠNÍ OKNO S TROJSKLEM, ANTRACITOVÝ POVRCH
- (I) DŘEVĚNÉ DVEŘE PLNÉ, OTOČNÉ JEDNOKŘÍDLÉ, S POŽÁRNÍ ODOOLNOSTÍ, VZOR DLE INVESTORA
- (J) PODOKAPNÍ ŽLAB, MATERIÁL FeZn, PRŮMĚR 250 mm, SKLON 4 mm/m, ANTRACITOVÁ BARVA
- (K) DEŠŤOVÝ SVOD, MATERIÁL FeZn, PRŮMĚR 120 mm, ANTRACITOVÝ POVRCH
- (L) VCHODOVÁ STŘÍŠKA, DŘEVĚNÁ KONSTRUKCE Z KVH HRANOLU, LAKOVANÝ, KOTVENÍ DO OBVODOVÉ STĚNY, PLNOPLOŠNÉ BEDNĚNÍ, BETONOVÁ STŘEŠNÍ KRYTINA ANTRACITOVÁ
- (M) KOMÍNOVÉ TĚLESO 400x400 mm, OBKLAD Z PŘÍRODNÍHO KAMENE
- (N) OPLECHOVÁNÍ KOMÍNA, TITANZINKOVÝ PLECH, ANTRACITOVÝ LAKOVANÝ POVRCH
- (O) DŘEVĚNÉ ZÁBRADLÍ, PROFIL 100x100 mm, VÝŠKA 1 000 mm, KOTVENO PŘES OCELOVOU BŮTKU, VÝŠKA NAD PODLAHOU MINIMÁLNĚ 50 mm
- (P) SEKČNÍ GARÁŽOVÁ VRATA, POVRCH S IMITACÍ DŘEVA, VZOR UPŘESNĚN INVESTOREM
- (Q) STŘEŠNÍ NÁŠLAPY A KOMÍNOVÉ LÁVKY, LAKOVANÝ OCELOVÝ POZINKOVANÝ ROŠT
- (R) STŘEŠNÍ VÝLEZ, ROZMĚR 460x550 mm, ANTRACITOVÝ POVRCH
- (S) SVĚTLOVOD, ROZMĚR 470x470 mm, PRŮMĚR POTRUBÍ 350 mm, ANTRACITOVÝ POVRCH
- (T) BETONOVÁ STŘEŠNÍ KRYTINA, HLADKÁ, BRDLICOVÉ ČERNÁ, POLOMATNÝ POVRCH, NA VAZBU
- (U) VÝDUCH VZDUCHOTECHNICKÉHO POTRUBÍ PRO ODTAH Z PODZEMNÍCH GARÁŽÍ, OBLOŽENÝ STÍPANÝM KAMENEM, KONSTRUKCE DŘEVĚNÁ

0,000 = 770,011 m n. m., B. p. v.


|                 |                              |  |   |            |
|-----------------|------------------------------|--|---|------------|
| DRUH PRÁCE      | DIPLOMOVÁ PRÁCE              |  | <div><div>T</div><div>VYSOKÉ UČENÍ<br/>TECHNICKÉ<br/>V BRNĚ</div></div> <div>FAKULTA<br/>STAVEBNÍ</div> |            |
| VYPRACOVAL      | Bc. Jakub Mikuta             |  |   |            |
| VEDOUČÍ PRÁCE   | Ing. Olga Rubinová, Ph.D.    |  |   |            |
| STAVEBNÍK       |                              |  |   |            |
| MÍSTO STAVBY    |                              |  |   |            |
| NÁZEV STAVBY    | PENZION NA EKOFARMĚ ZDOBNICE |  |   |            |
|                 |                              |  | FORMÁT                                                                                                  | A1         |
| STAVEBNÍ OBJEKT | SO 01 PENZION                |  | DATUM                                                                                                   | 2025/26    |
| ČÁST            | POVOLENÍ STAVBY              |  | STUPĚŇ PD                                                                                               | DSP        |
| OBSAH:          | POHLED JIŽNÍ A SEVERNÍ       |  | MĚŘÍTKO                                                                                                 | Č. VÝKRESU |
|                 |                              |  | 1:75   | A4.7       |

# POHLED VÝCHODNÍ A ZÁPADNÍ M1:75

## POHLED VÝCHODNÍ

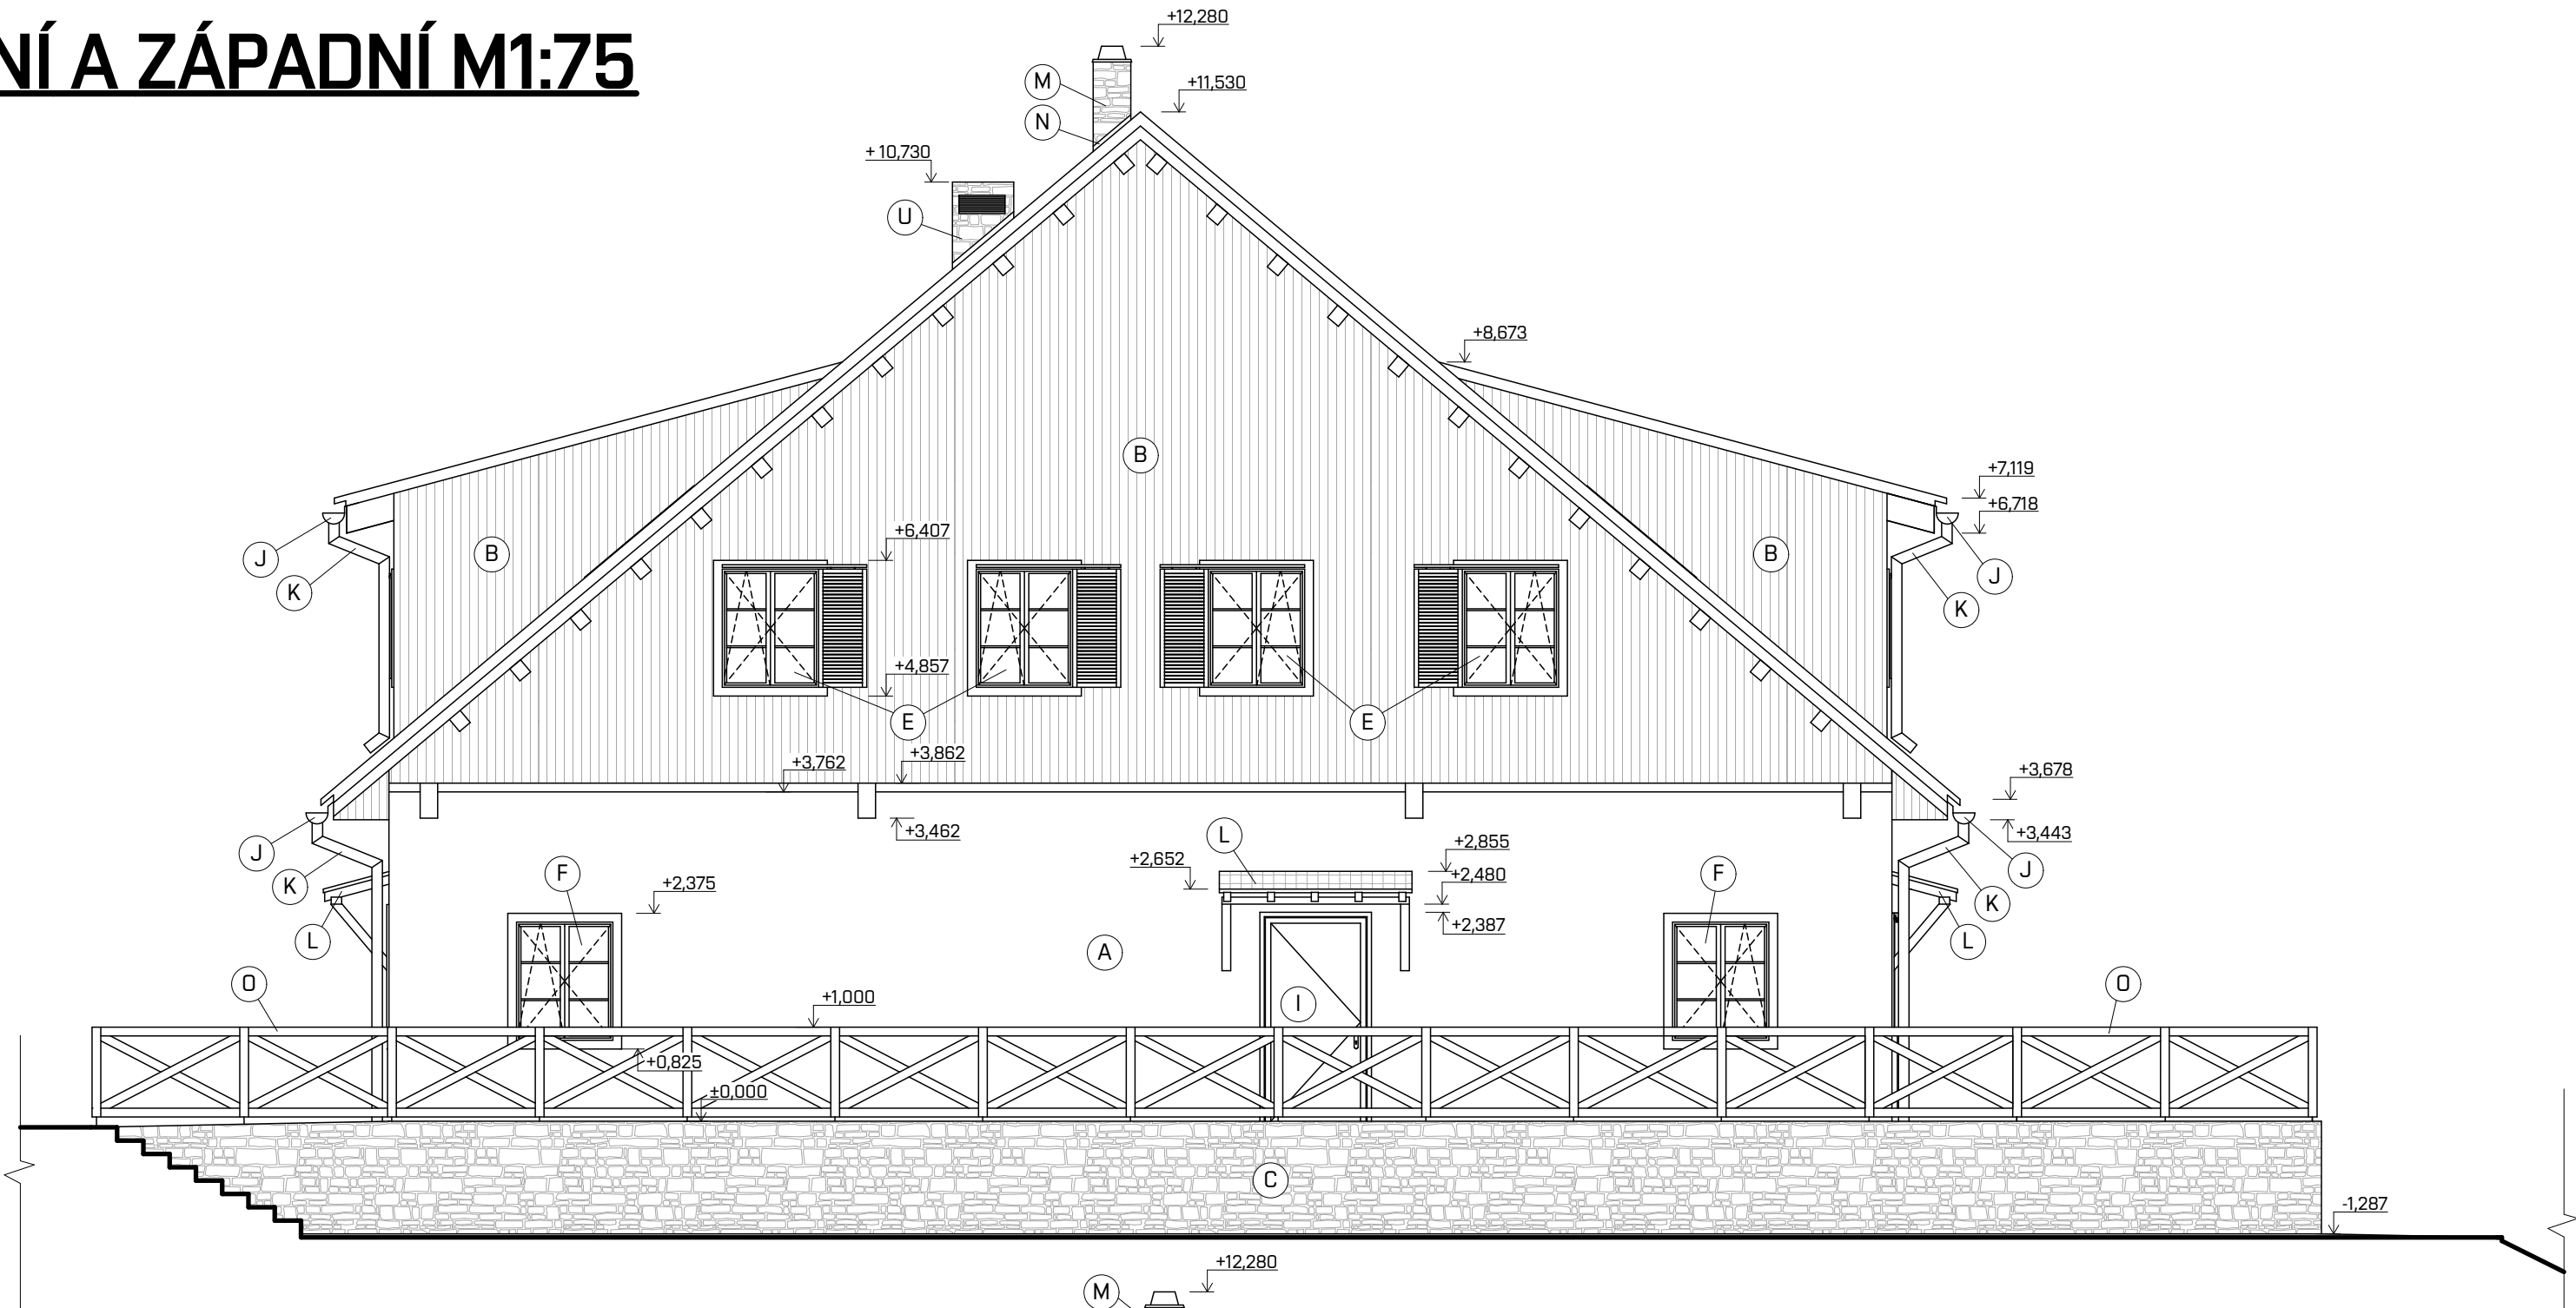

## POHLED ZÁPADNÍ

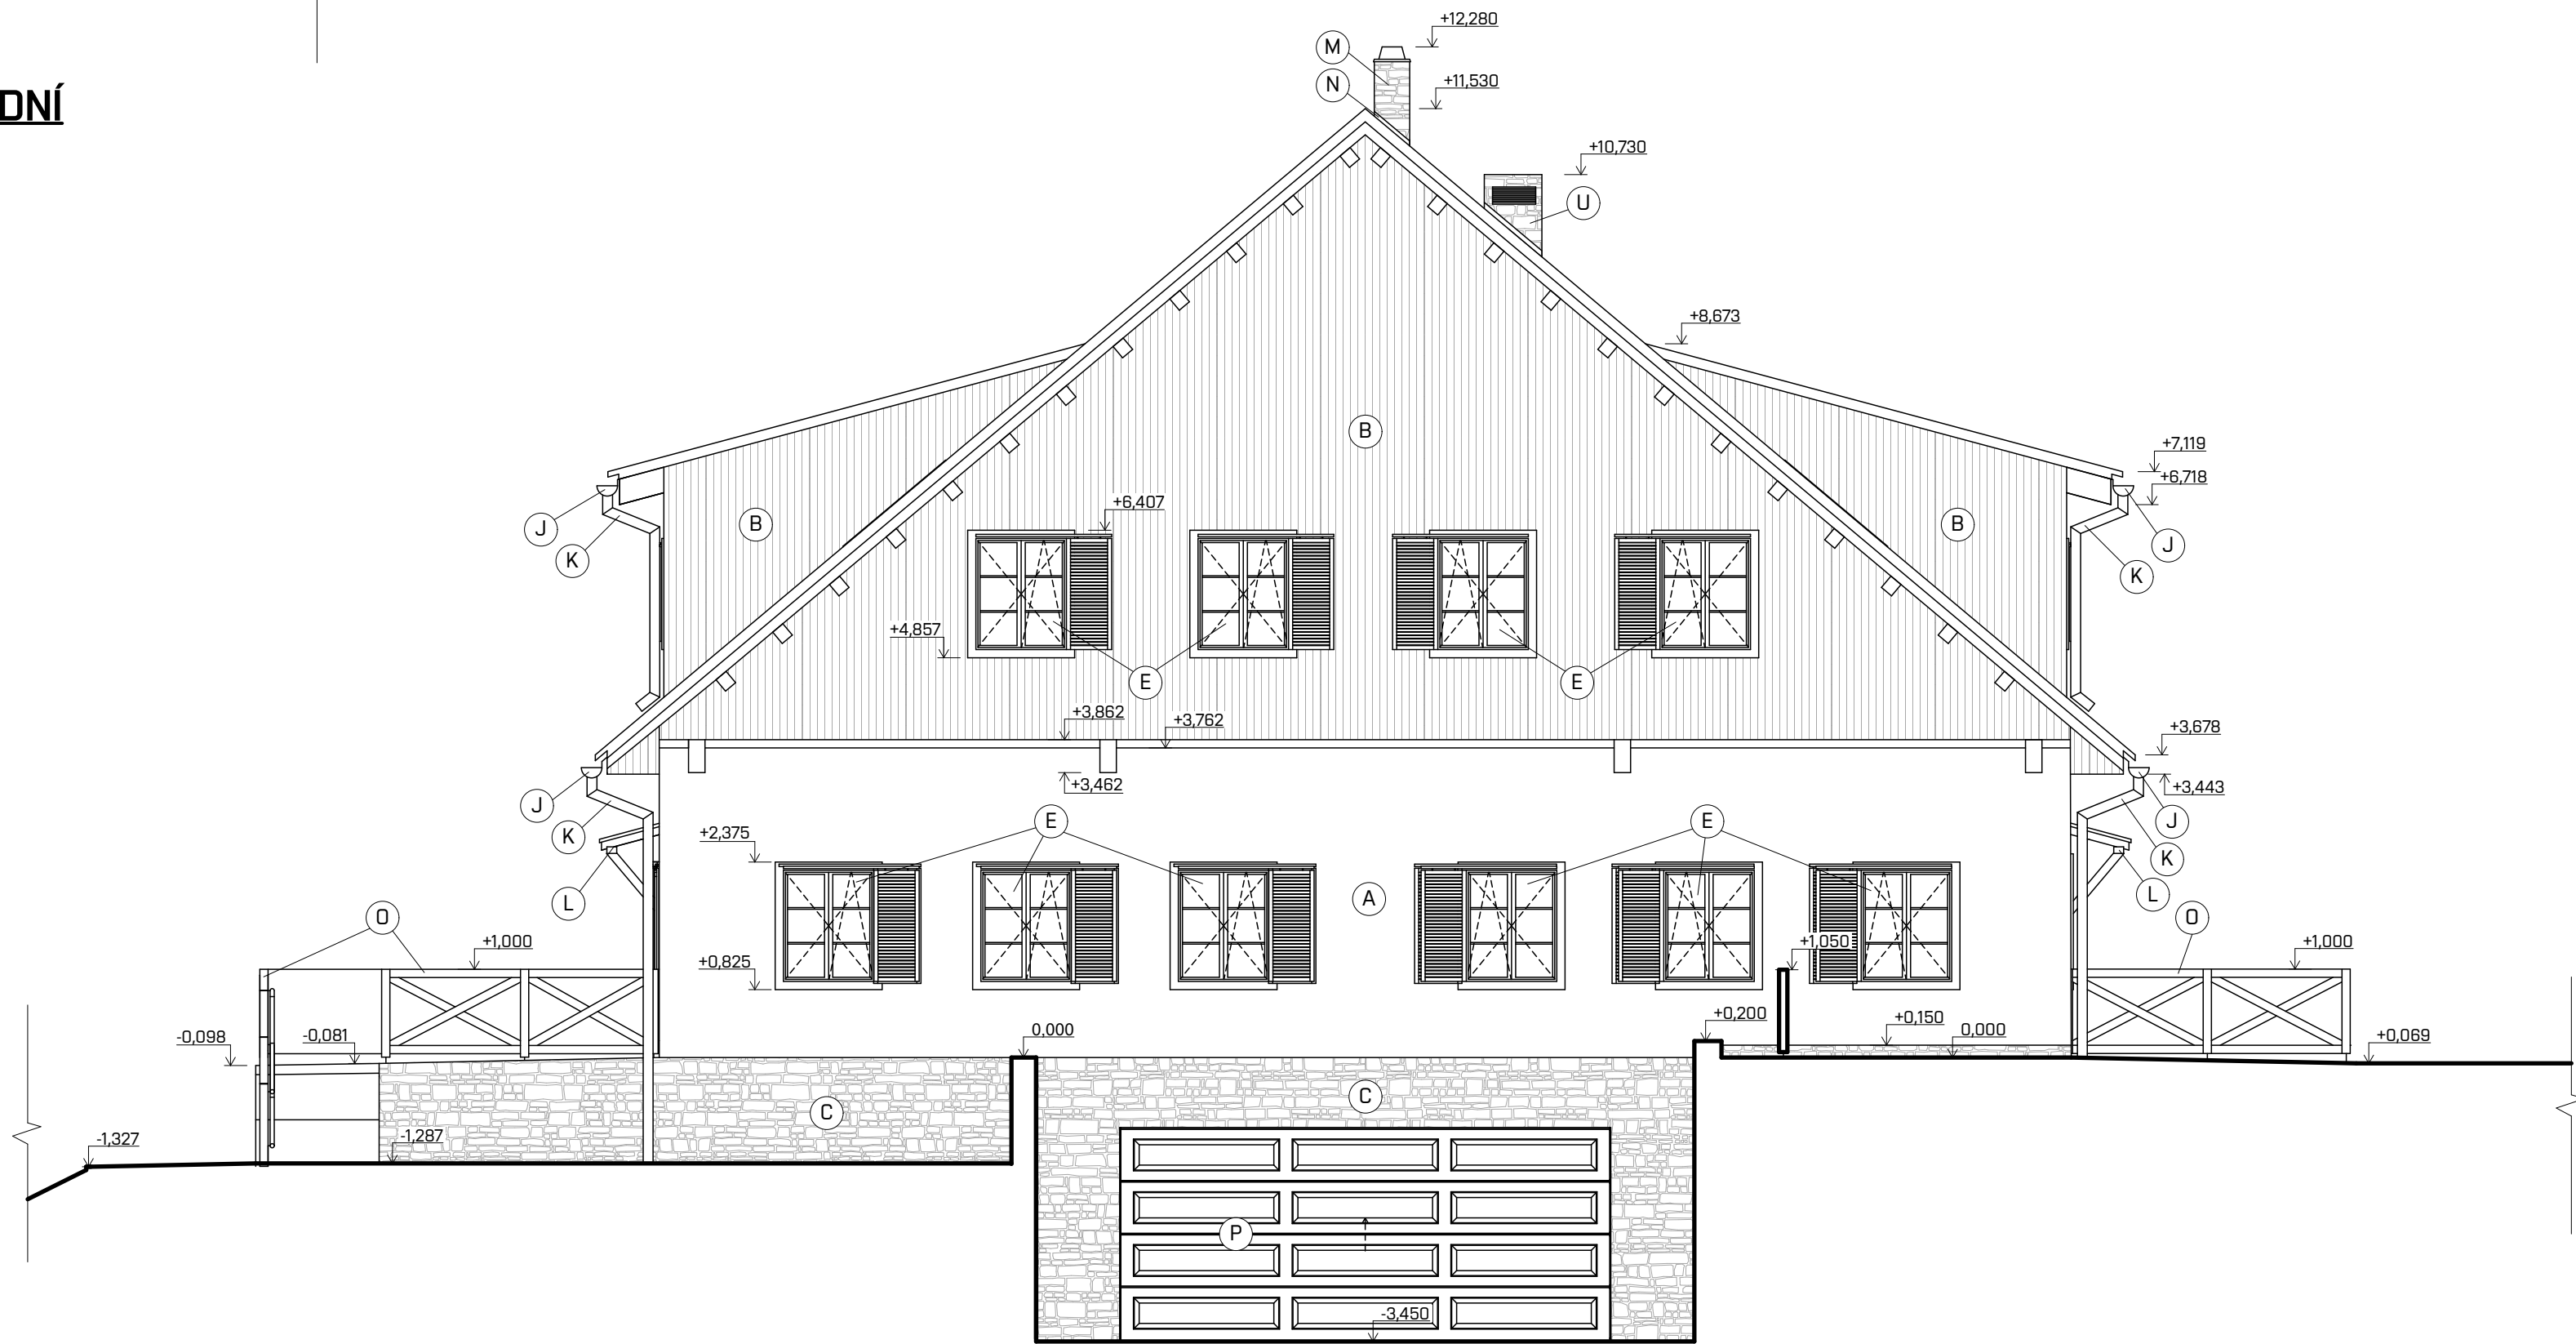

## LEGENDA ZNAČEK

- A TENKOVSTVÁ STRUKTURÁLNÍ ZATÍRANÁ OMÍTKA, BÍLÁ
- B DŘEVĚNÝ OBKLAD Z PRKEN, ŠÍŘKA PRKNA 100 mm S MEZEROU MAXIMÁLNĚ 10 mm, HOBLOVANÝ MODŘÍN
- C OBKLAD Z PŘÍRODNÍHO KAMENE, NEOPRACOVANÉ HRANY, VÁPENEC
- D DŘEVĚNÉ FRANCOUZSKÉ OKNO S TROJSKLEM, LAKOVANÝ SMRK, POSUVNÉ, SE SLUNEČNÍ DŘEVĚNOU CLONOU
- E DŘEVĚNÉ OKNO S TROJSKLEM, LAKOVANÝ SMRK, OTEVÍRAVÉ SKLOPNÉ, SE SLUNEČNÍ DŘEVĚNOU CLONOU
- F DŘEVĚNÉ OKNO S TROJSKLEM, LAKOVANÝ SMRK, OTEVÍRAVÉ SKLOPNÉ, DŘEVĚNÝ MODŘINOVÝ OBKLAD
- G DŘEVĚNÉ DVEŘE PLNÉ, OTOČNÉ DVOUKŘÍDLÉ, VZOR DLE INVESTORA
- H DŘEVĚNÉ STŘEŠNÍ OKNO S TROJSKLEM, ANTRACITOVÝ POVRCH
- I DŘEVĚNÉ DVEŘE PLNÉ, OTOČNÉ JEDNOKŘÍDLÉ, S POŽÁRNÍ ODOLNOSTÍ, VZOR DLE INVESTORA
- J PODOKAPNÍ ŽLAB, MATERIÁL FeZn, PRŮMĚR 250 mm, SKLON 4 mm/m, ANTRACITOVÁ BARVA
- K DEŠŤOVÝ SVOD, MATERIÁL FeZn, PRŮMĚR 120 mm, ANTRACITOVÝ POVRCH
- L VCHODOVÁ STŘÍŠKA, DŘEVĚNÁ KONSTRUKCE Z KVH HRANOLŮ, LAKOVANÝ, KOTVENÍ DO OBVODOVÉ STĚNY, PLNOPLOŠNÉ BEDNĚNÍ, BETONOVÁ STŘEŠNÍ KRYTINA ANTRACITOVÁ
- M KOMÍNOVÉ TĚLESO 400x400 mm, OBKLAD Z PŘÍRODNÍHO KAMENE
- N OPLECHOVÁNÍ KOMÍNA, TITANZINKOVÝ PLECH, ANTRACITOVÝ LAKOVANÝ POVRCH
- O DŘEVĚNÉ ZÁBRADLÍ, PROFIL 100x100 mm, VÝŠKA 1 000 mm, KOTVENO PŘES OCELOVOU BOTKU, VÝŠKA NAD PODLAHOU MINIMÁLNĚ 50 mm
- P SEKČNÍ GARÁŽOVÁ VRATA, POVRCH S IMITACÍ DŘEVA, VZOR UPŘESNĚN INVESTOREM
- Q STŘEŠNÍ NÁŠLAPY A KOMÍNOVÉ LÁVKY, LAKOVANÝ OCELOVÝ POZINKOVANÝ ROŠT
- R STŘEŠNÍ VÝLEZ, ROZMĚR 460x550 mm, ANTRACITOVÝ POVRCH
- S SVĚTLOVOD, ROZMĚR 470x470 mm, PRŮMĚR POTRUBÍ 350 mm, ANTRACITOVÝ POVRCH
- T BETONOVÁ STŘEŠNÍ KRYTINA, HLADKÁ, BRÍDLICOVÉ ČERNÁ, POLOMATNÝ POVRCH, NA VAZBU
- U VÝDUCH VZDUCHOTECHNICKÉHO POTRUBÍ PRO ODTAH Z PODZEMNÍCH GARÁŽÍ, OBLOŽENÝ ŠTÍPANÝM KAMENEM, KONSTRUKCE DŘEVĚNÁ

0,000 = 770,011 m n. m., B. p. v.

| DRUH PRÁCE      | DIPLOMOVÁ PRÁCE               |  | <div>T</div> VYSOKÉ UČENÍ FAKULTA<br>TECHNICKÉ STAVEBNÍ<br>V BRNĚ |            |
|-----------------|-------------------------------|--|-------------------------------------------------------------------|------------|
| VYPRACOVAL      | Bc. Jakub Mikuta              |  |                                                                   |            |
| VEDOUČÍ PRÁCE   | Ing. Olga Rubinová, Ph.D.     |  |                                                                   |            |
| STAVEBNÍK       |                               |  |                                                                   |            |
| MÍSTO STAVBY    |                               |  |                                                                   |            |
| NÁZEV STAVBY    | PENZION NA EKO FARMĚ ZDOBNICE |  |                                                                   |            |
| STAVEBNÍ OBJEKT | SO 01 PENZION                 |  | FORMÁT                                                            | 420x700    |
| ČÁST            | POVOLENÍ STAVBY               |  | DATUM                                                             | 2025/26    |
| OBSAH:          | POHLED VÝCHODNÍ A ZÁPADNÍ     |  | STUPĚN PD                                                         | DSP        |
|                 |                               |  | MĚŘÍTKO                                                           | Č. VÝKRESU |
|                 |                               |  | 1:75                                                              | A4.8       |