







m a t e r s k á š k ô l k a


Zadaním bakalárskej práce je návrh materskej školy na Limbovej ulici v Trnave. Súčasťou zadania je riešenie priľahlého areálu materskej školy a verejného priestoru. Objekt je navrhovaný ako novostavba s vlastnou prevádzkou a samostatným fungovaním. Lokalitný program počíta s kapacitou šesťdesiat detí, pričom dvadsať detí pripadá na jednu triedu s dvomi učiteľkami. Cieľom návrhu bolo vytvoriť priestor pre deti, ktorý im bude slúžiť predovšetkým na hru, učenie, skúmanie, sociálnu interakciu, slobodu. Išlo o poskytnutie útočiska v pomerne neútešnom prostredí panelákového sídliska. Návrh vychádza z predpokladu hry, nakoľko umenie hrať sa je predpokladom šťastného života. Hra sa premieta do základnej stavebnice. A tak som z menších drevených geometrických telies vytvorila jednu skladačku, ktorá sa svojou členitosťou približuje detskej mierke, zabezpečuje presvetlenie tried z dvoch svetových strán a zároveň vytvára štyri dvorčeky s rôznou atmosférou. Projekt materskej školy predstavuje návrh, kde sa stiera kompozícia chodby a tried. Prináša nový pohľad na priestor, v ktorom deti môžu rozvíjať svoju fantáziu a predstavivosť.

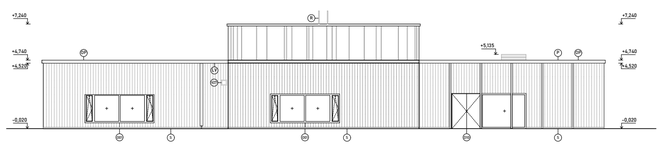


pohľad juhovýchodný, M 1:100

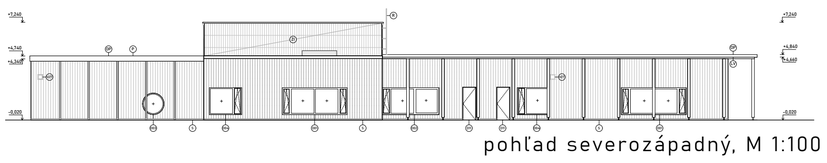


pohľad severozápadný, M 1:100

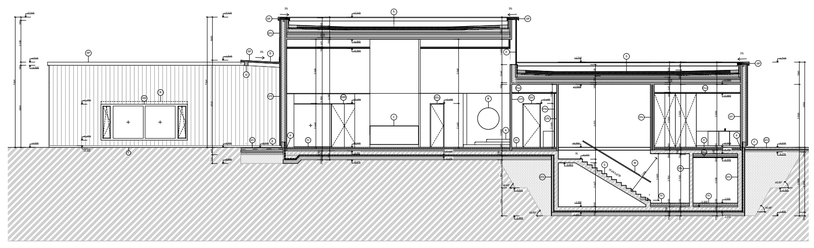

rez A1, M 1:50

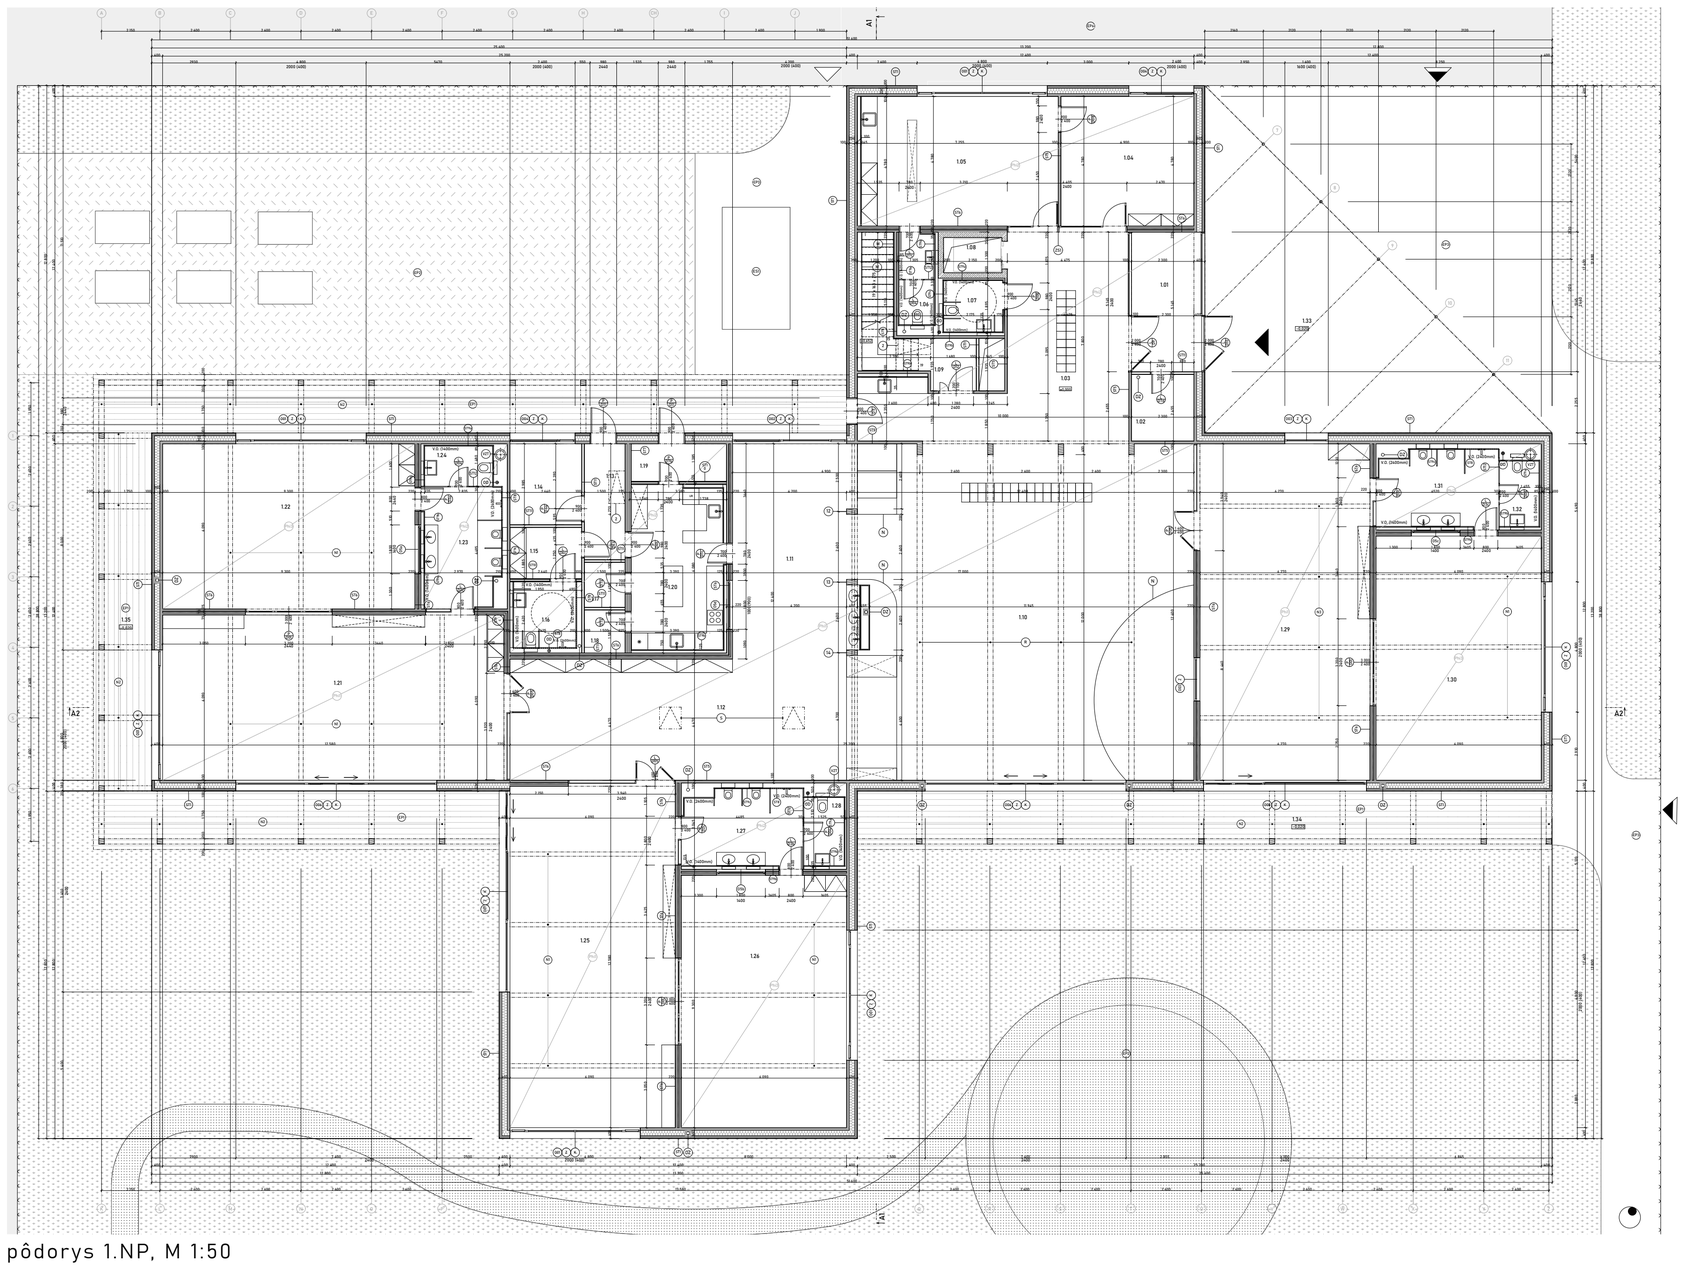

pôdorys 1.NP, M 1:50

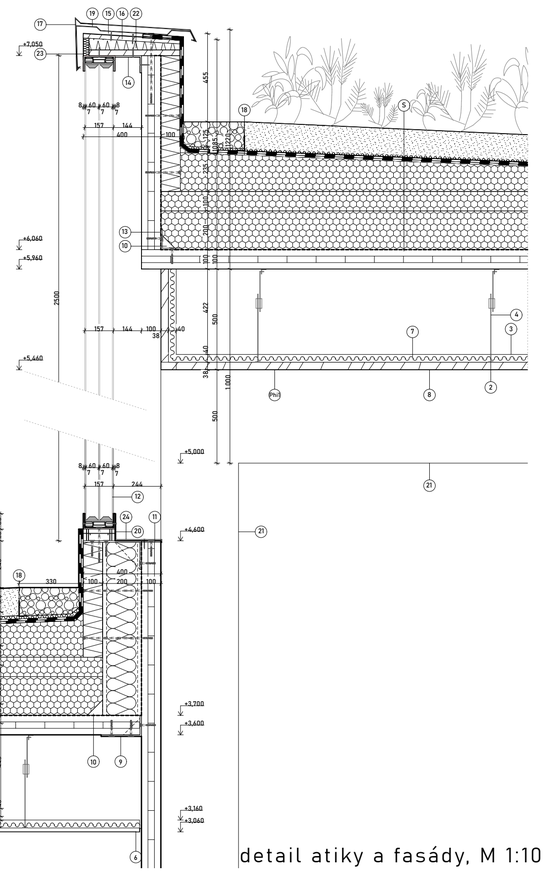

detail atiky a fasády, M 1:10





