


VÝUKOVÁ VERZE ARCHICADU

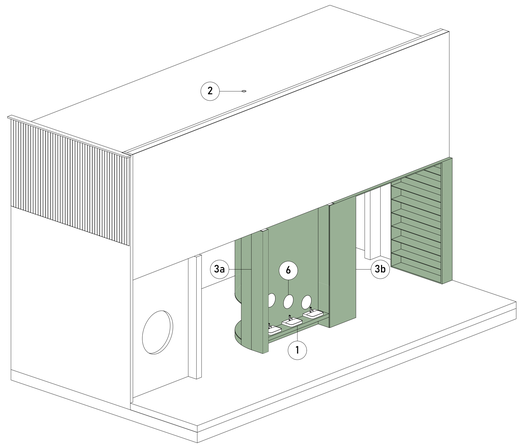


SCHEMATICKÁ AXONOMETRIA NÁBYTKOVEJ ZOSTAVY

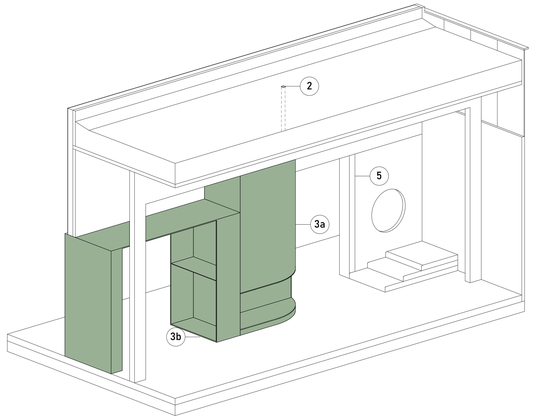


SCHEMATICKÁ AXONOMETRIA NÁBYTKOVEJ ZOSTAVY

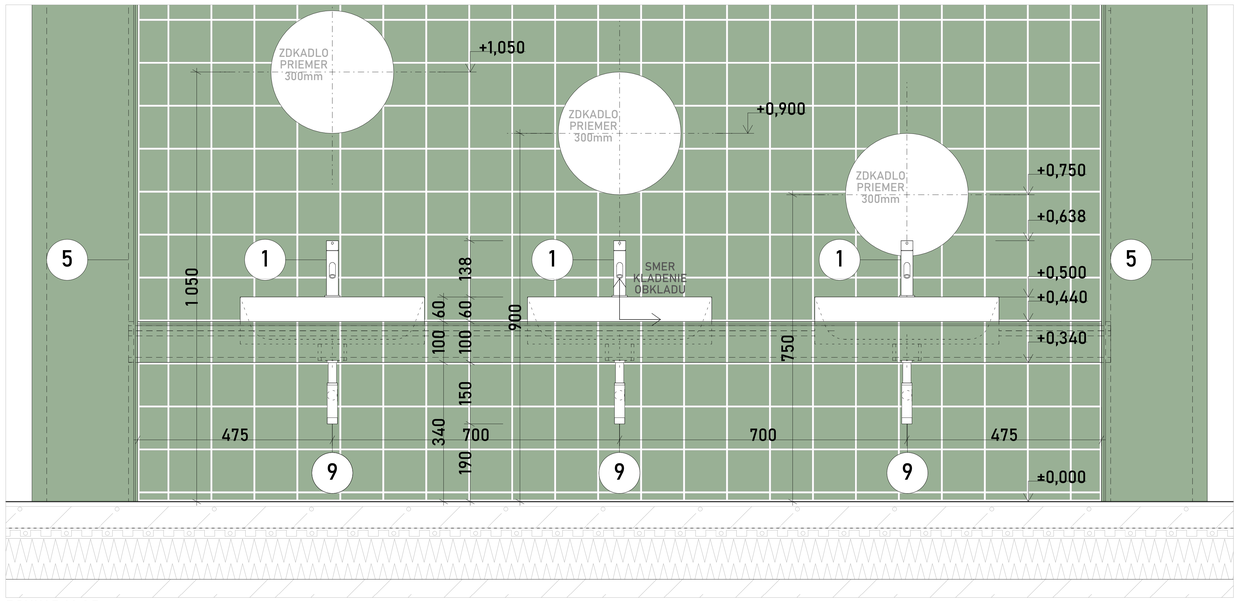

POHĽAD M, 1:5

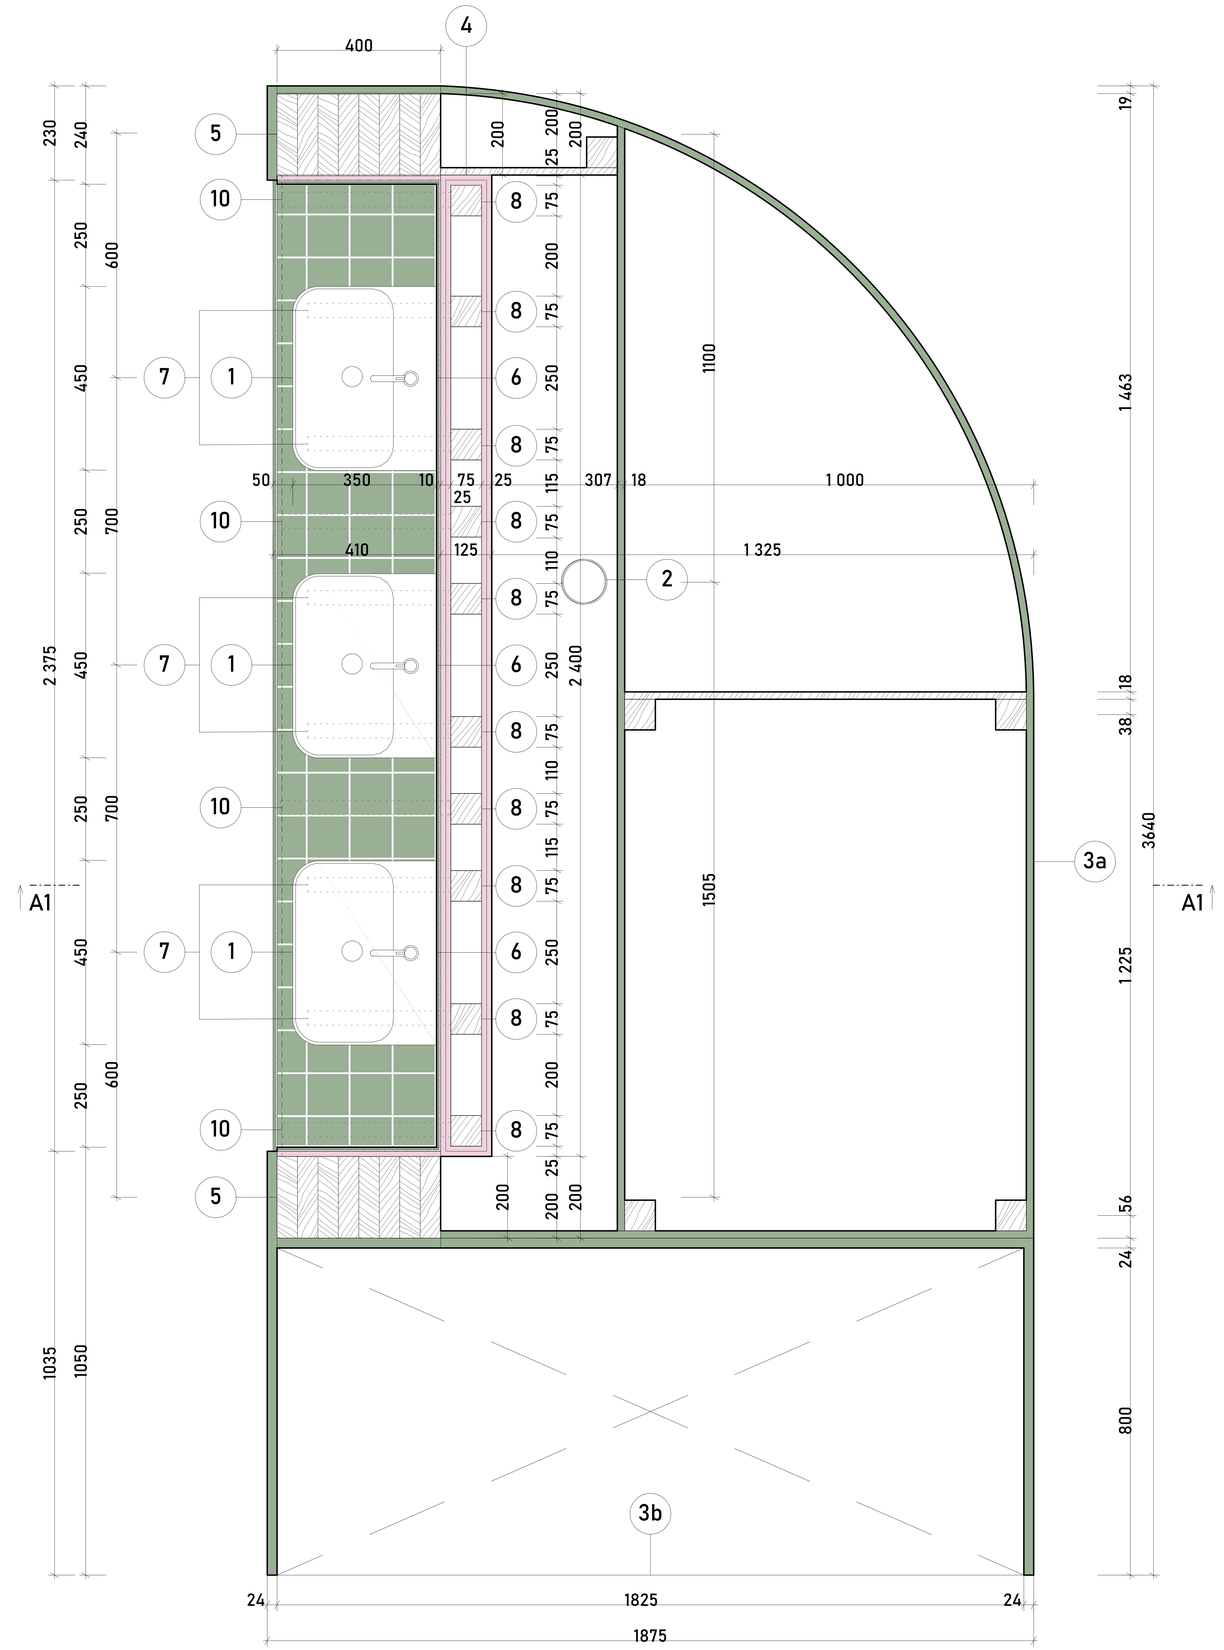

PÔDORYS M, 1:5

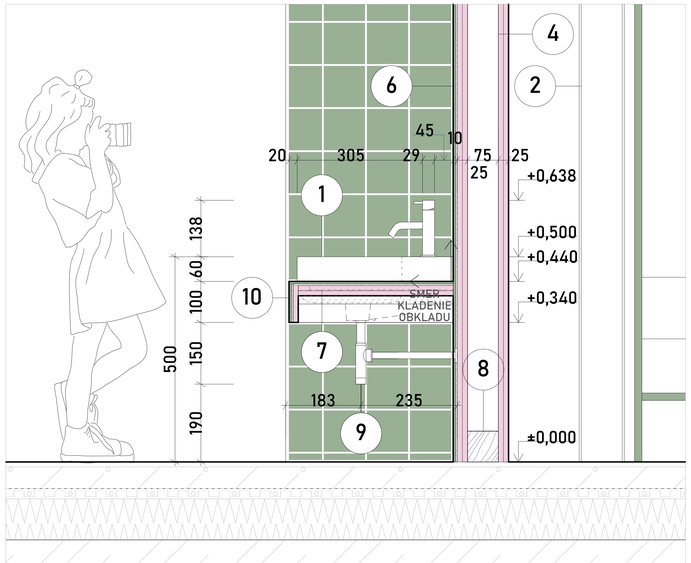

REZ A1-A1 M, 1:5

LEGENDA MATERIÁLOV

- FARBA BLEDOZELENÁ RAL 6021
- SADROKARTÓNOVÁ DOSKA 2x 12,5 mm (RIGIPS IMPREGNOVANÁ DOSKA RBI (H2)
- LEPIDLO NA KERAMICKÝ OBKLAD V HRÚBKE 4 mm (BOLIX P)
- DREVO

LEGENDA POLOŽIEK

1. UMÝVADLOVÁ MISA (LAUFEN VAL 450x380x115 mm), S ARMATÚRNOU DOSKOU 3 ks S OTVOROM PRE BATÉRIU UPROSTRED KOTVENÁ POMOCOU SKRYTÝCH KONZOL DO SADROKARTÓNOVEJ PREDSTENY VO VÝŠKE 430mm OD ZEME
2. DAŽĎOVÝ ZVOD, PRIEMERU 110mm
3. NÁBYTKOVÁ ZOSTAVA Z LAMINOVANEJ DREVOTRIESKY LTD hr. 18 mm + ABS HRANY (EGGER) VO FARBE BLEDOZELENÁ RAL 6021
4. SADROKARTÓNOVÁ INŠTALAČNÁ PREDSTENA ZO SADROKARTÓNOVEJ DOSKY ODOLNEJ VOČI VODE V DVOCH VRSTVÁCH V HRÚBKE 2x 12,5 mm (RIGIPS IMPREGNOVANÁ DOSKA RBI (H2), INŠTALAČNÁ MEDZERA MÁ HĺBKU 75 mm, SDK DOSKY SÚ PRIPEVNENÉ NA DREVENNÝ RÔST Z KVH HRANOLOV 75x75x 2850 mm V ROZPÄTIACH VID. PÔDORYS
5. DREVENNÝ STĹP Z KVH HRANOLOV ROZMEROV 400x200x3000 mm, OBLOŽENÝ LTD DOSKOU VO FARBE BLEDOZELENÁ RAL 6021
6. ZRKADLO OKRÚHLE (DALVED), LEPENÉ NA KERAMICKÝ OBKLAD S PRIEMEROM 300mm, HRÚBKOU 3mm OSADENÉ V TROCH VÝŠKOVÝCH ÚROVNIACH, v₁=750, v₂=900, v₃=1050
7. SKRYTÁ KONZOLA NA UCHYTENIE UMÝVADLA DO SADROKARTÓNOVEJ PREDSTENY VO VÝŠKE 430mm OD ZEME
8. DREVENÝ RÔST Z KVH HRANOLOV, PRE SADROKARTÓN, PRIEREZU 75x75 mm
9. SIFÓN, V CHRÓMOVOM PREVEDENÍ, (HANSGROHE FLOWSTAR S)
10. SKRYTÁ KONZOLA NA UCHYTENIE DOSKY, NA KTOREJ JE POLOŽENÉ UMÝVADLO ZLOŽENEJ ZO SADROKARTÓNOVÝCH DOSIEK HRÚBKY 12,5mm V DVOCH VRSTVÁCH VRCHNÁ SADROKARTÓNOVÁ DOSKA JE NATRETÁ IMPREGNAČNÝM HYDROIZOLAČNÝM NÁTEROM (SIKA IGASOL 101) PROTI ZABRÁNENIU PRENIKANIU VODY

	STU Bratislava, Fakulta architektúry a dizajnu		
	Predmet: 1.BP_ALI_Bakalárska práca Architektonický projekt 2. časť – PROJEKT STAVBY	Akad. rok: 2025/26	STU FA D
	Téma: Materská škola, Limbová ulica, Trnava		
	Študent: Agáta Ondrejičková		Mierka: 1:5
	Vedúci práce: Ing. arch. Tibor Varga, PhD.	VA: Vertikálny ateliér Varga/Šíp	Špecializácia:
	Garant predmetu: doc. Ing. arch. A. Schleicher, PhD.		Architektúra
	Druh dokumentácie: Projekt stavby		
Dátum: 25.5.2026	Obsah výkresu: Interiérový detail		Č. výkresu: 10