


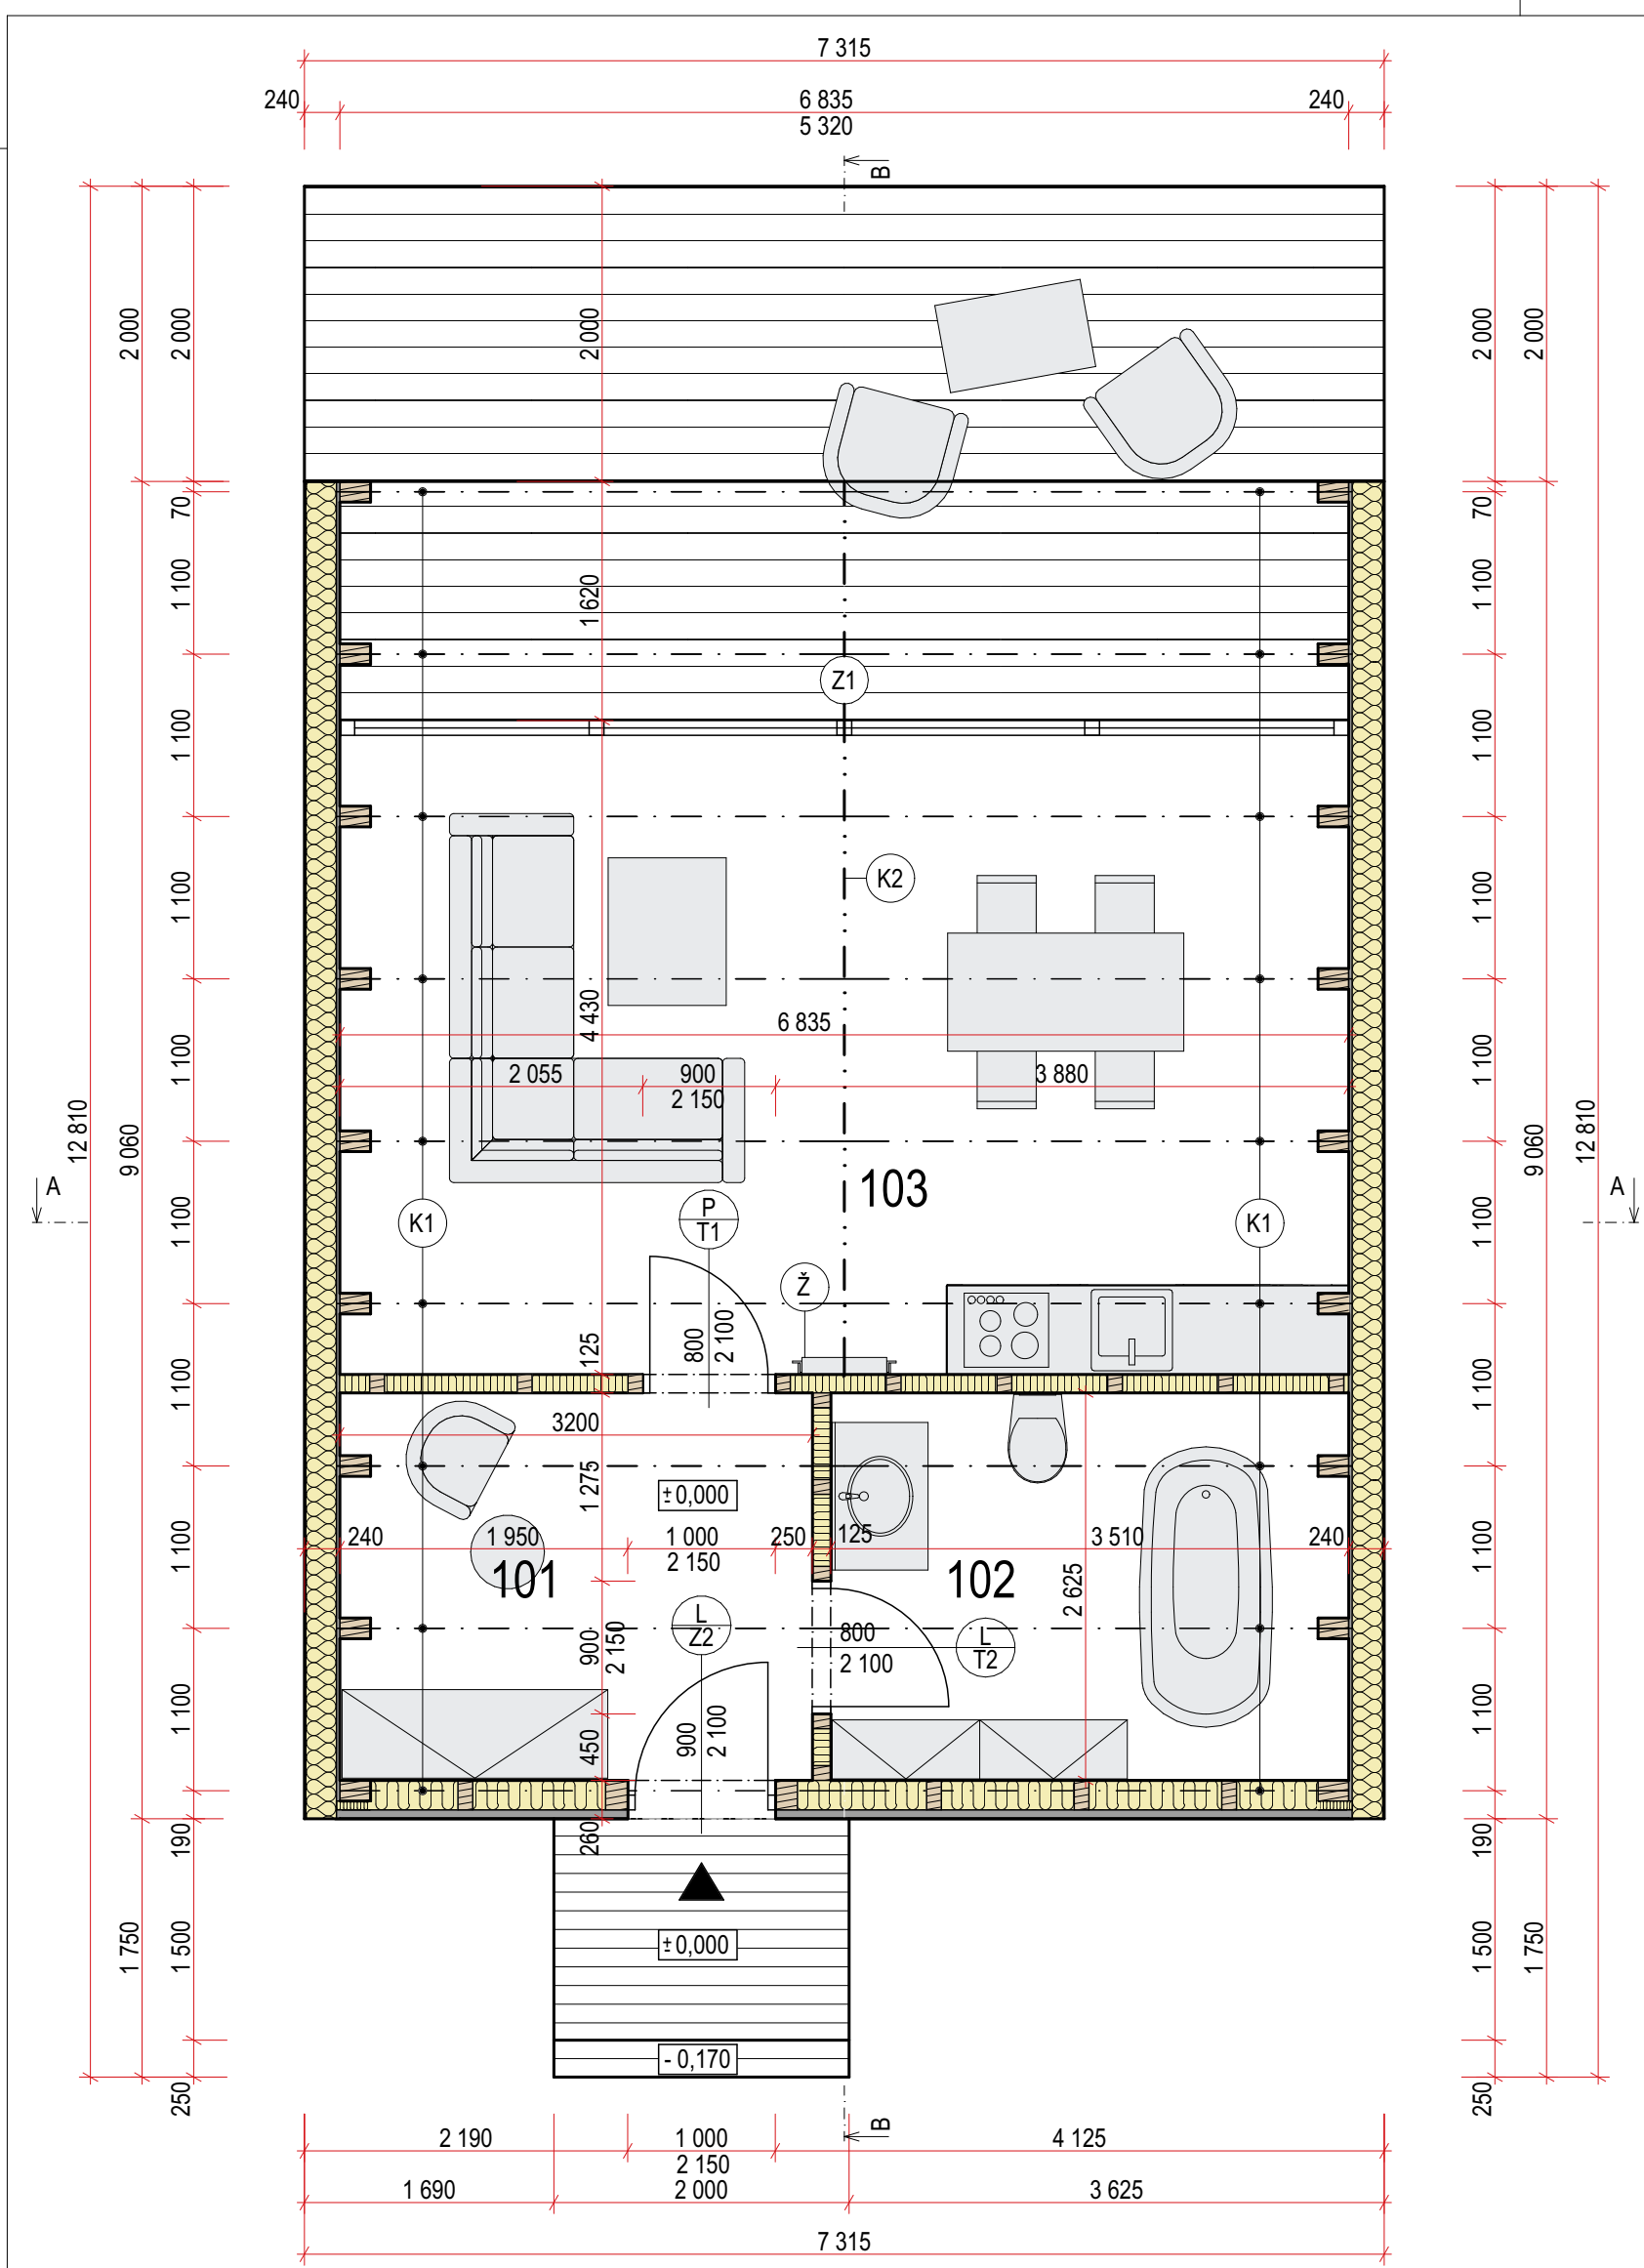

LEGENDA MÍSTNOSTÍ

Č.	NÁZEV MÍSTNOSTI	OZN.	PLOCHA (m2)
101	CHODBA	SP1	8,40
102	KOUPELNA	SP2	9,21
103	OBÝVACÍ POKOJ + KUCHYNĚ	SP1	29,60
104	TERASA		25,70
			72,91 m²

TESAŘSKÉ PRVKY


OZN.	NÁZEV	ŠÍŘKA	VÝŠKA	DÉLKA	MNOŽSTVÍ
K1	KROKEV	140	180	6900	18
K2	VAZNICE	180	240	9000	1

LEGENDA HMOT

	DŘEVO - KVH
	TI - ISOVER FASSIL
	NADKROKEVNÍ TI - ISOVER X-TRAM


POZNÁMKY

- Z ZÁMEČNICKÉ VÝROBKY, VIZ VÝPIS ZÁMEČNICKÝCH VÝROBKŮ
- T TRUHLÁŘSKÉ VÝROBKY, VIZ VÝPIS TRUHLÁŘSKÝCH VÝROBKŮ
- Ž NÁSTĚNNÝ OCELOVÝ ŽEBŘÍK, POVRCHOVÁ ÚPRAVA - ANTRACIT

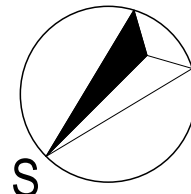

0,000 = 742,500 m n. m., B.p.v. / SOUŘADNICOVÝ SYSTÉM JTSK

PŘEDMĚT	KONSTRUKČNÍ CVIČENÍ	 SPŠ STAVEBNÍ STŘEDNÍ PRŮMYSLOVÁ ŠKOLA STAVEBNÍ BRNO FORMÁT 420 / 320 DATUM 31.7.2026 TŘÍDA S4A MEŘÍTKO 1:50 Č. VÝKRESU 1.	
VYPRACOVAL	MAREK MELO		
VEDOUcí PRÁCE	ING. ONDŘEJ LYČKA		
STAVEBNÍK			
MÍSTO STAVBY			
NÁZEV STAVBY	WOODEN CABIN		
STAVEBNÍ OBJEKT			
ČÁST			
OBSAH:	PŮDORYS 1.NP		

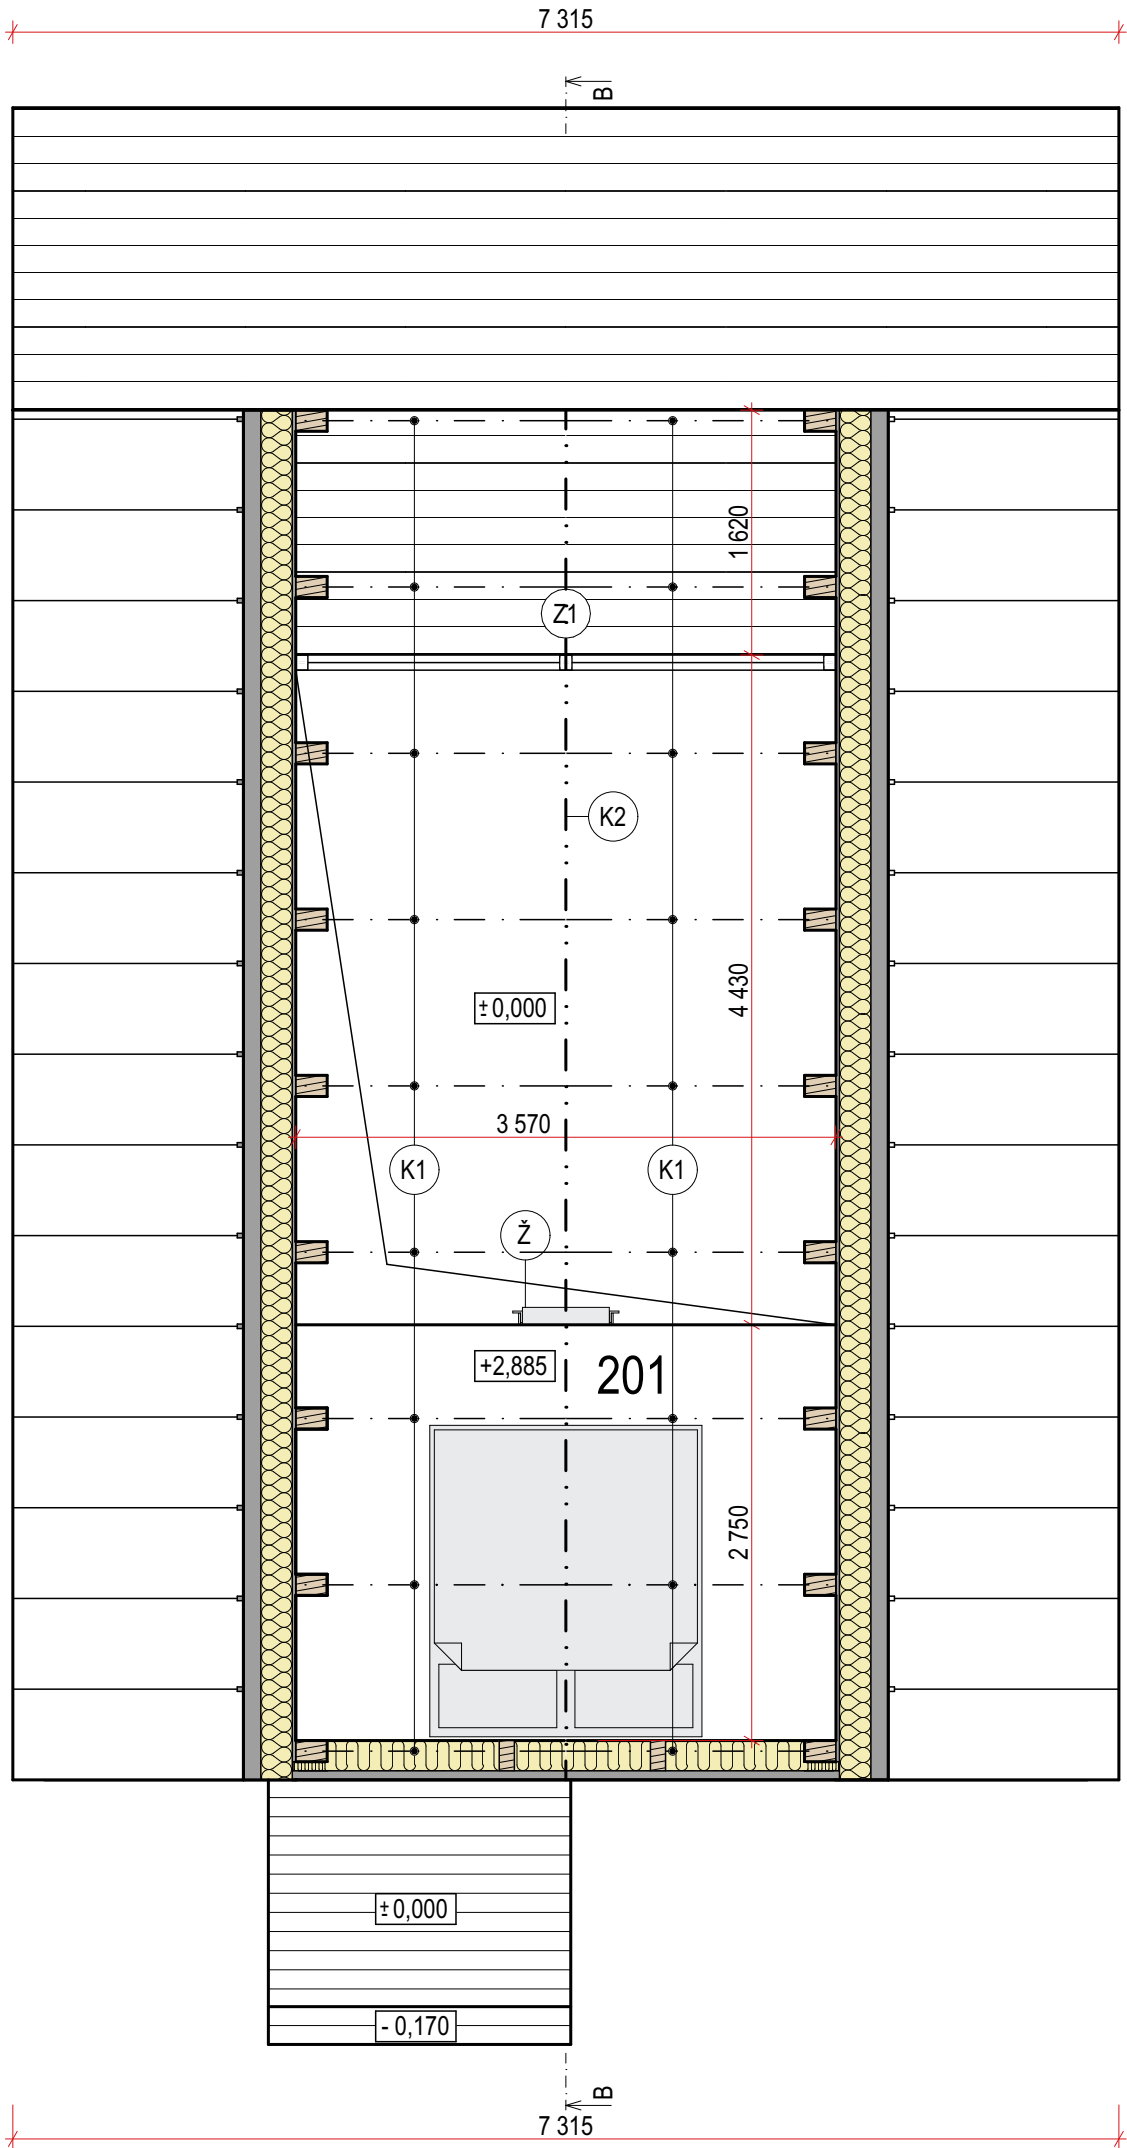

LEGENDA MÍSTNOSTÍ

Č.	NÁZEV MÍSTNOSTI	OZN.	PLOCHA (m2)
201	LOŽNICE	SP3	9,82
			9,82 m²

TESAŘSKÉ PRVKY

(K1) KROKEV

(K2) VAZNICE

- VIZ. PŮDORYS 1.NP

LEGENDA HMOT

DŘEVO - KVH


TI - ISOVER FASSIL

NADKROKEVNÍ TI - ISOVER X-TRAM

POZNÁMKY

(Z) ZÁMEČNICKÉ VÝROBKÝ, VIZ VÝPIS ZÁMEČNICKÝCH VÝROBKŮ

(Ž) NÁSTĚNNÝ OCELOVÝ ŽEBŘÍK, POVRCHOVÁ ÚPRAVA - ANTRACIT

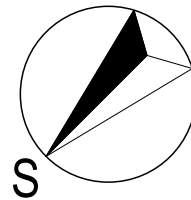

0,000 = 742,500 m n. m., B.p.v. / SOUŘADNICOVÝ SYSTÉM JTSK

PŘEDMĚT	KONSTRUKČNÍ CVIČENÍ	 SPŠ STAVEBNÍ STŘEDNÍ PRŮMYSLOVÁ ŠKOLA STAVEBNÍ BRNO	
VYPRACOVAL	MAREK MELO		
VEDOUcí PRÁCE	ING. ONDŘEJ LYČKA		
STAVEBNÍK			
MÍSTO STAVBY			
NÁZEV STAVBY	WOODEN CABIN	FORMÁT	420 / 320
STAVEBNÍ OBJEKT		DATUM	31.7.2026
ČÁST		TŘÍDA	S4A
OBSAH:	PŮDORYS 2.NP	MEŘÍTKO	Č. VÝKRESU
		1:50	2.