



ŘEZ B-B

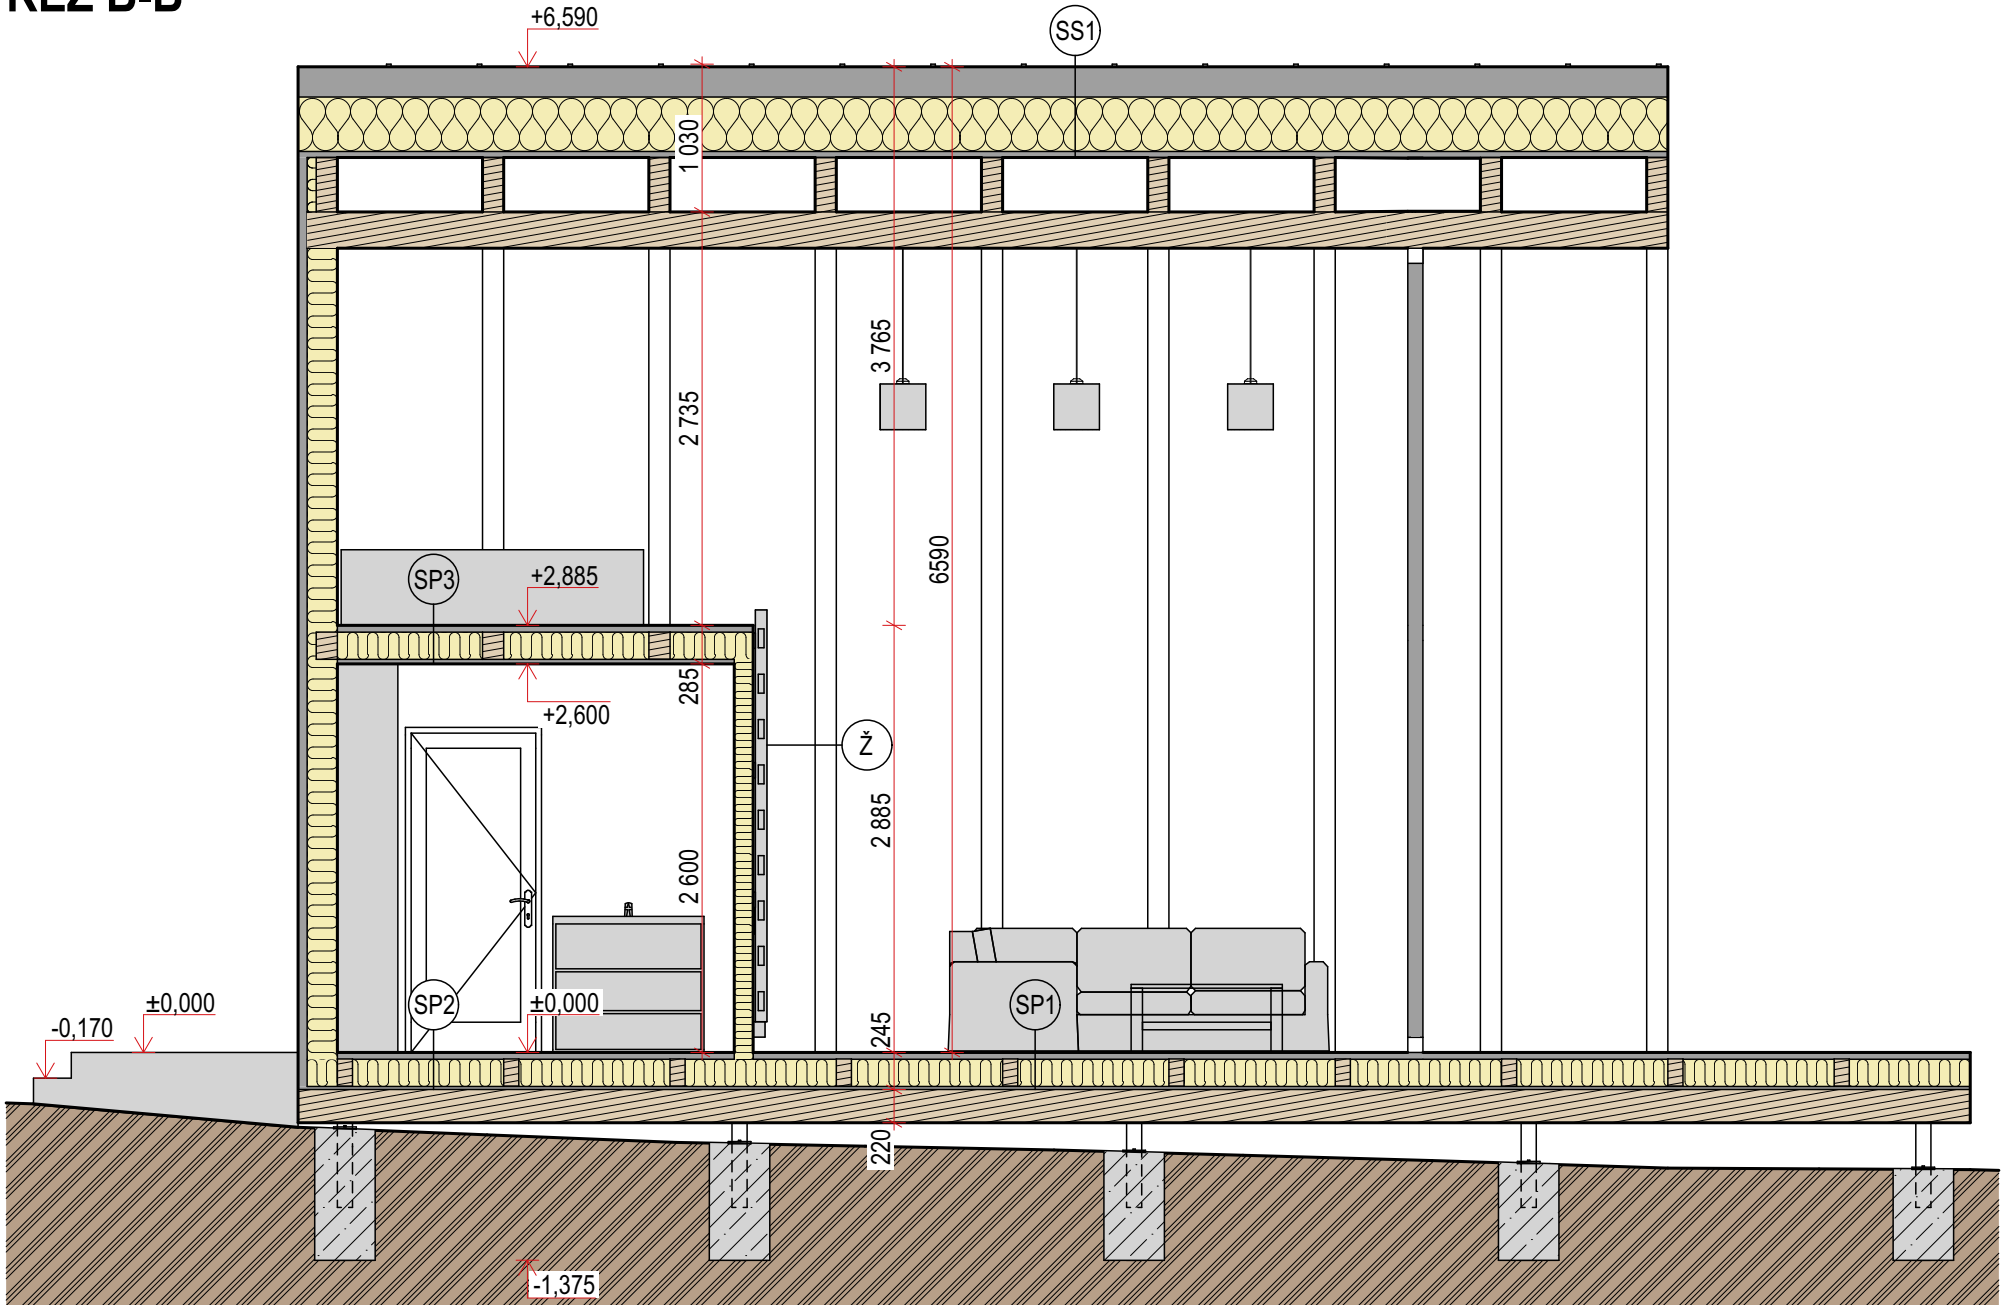

ŘEZ A-A

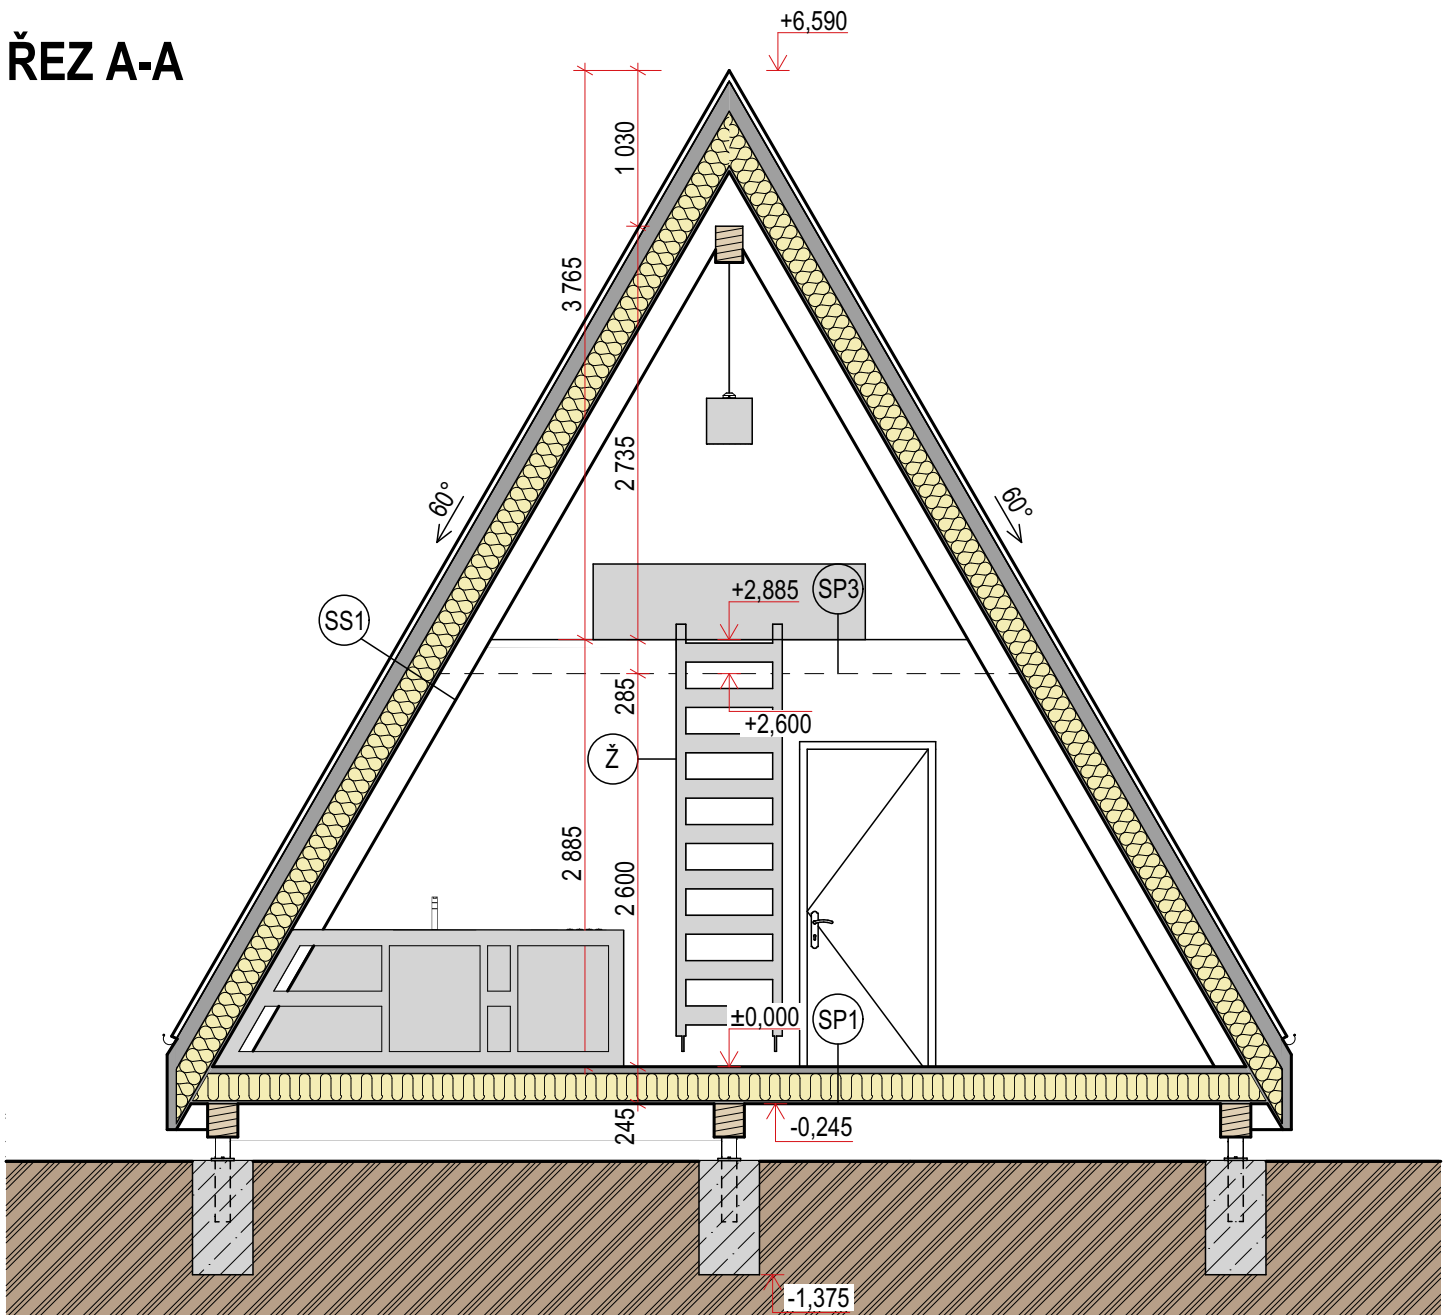

SKLADBY

SP1		
—	DŘEVĚNÁ DUBOVÁ PODLAHA, OLEJOVANÁ	18
—	LEPIDLO SIKABOND	3
—	OSB DESKY	22
—	HYDROIZOLAČNÍ FÓLIE	0
—	TI ISOVER + DŘEVĚNÉ KVH HRANOLY	180
—	OSB DESKY	22
		<u>245mm</u>

SP2	VELKOFORMÁTOVÁ KERAMICKÁ DLAŽBA	10
	LEPIDLO	3
	SAMONIVELAČNÍ STĚRKA	8
	OSB DESKY	22
	HYDROIZOLAČNÍ FÓLIE	0
	TI ISOVER + DŘEVĚNÉ KVH HRANOLY	180
	OSB DESKY	22
		<u>245mm</u>

SP3		
—	DŘEVĚNÁ DUBOVÁ PODLAHA, OLEJOVANÁ	18
—	LEPIDLO SIKABOND	5
—	OSB DESKY	22
—	TI ISOVER + DŘEVĚNÉ KVH HRANOLY	180
—	NOSNÝ ROŠT Z DŘEVĚNÝCH KVH HRANOLŮ	40
—	POHLEDOVÁ DŘEVĚNÁ PRKNA	20
		285mm

SS1		
—	FALCOVANÝ PLECH S DVOJITOU STOJATOU DRÁŽKOU	0
—	SEPARAČNÍ VRSTVA	0
—	PRKENNÉ BEDNĚNÍ	20
—	KONTRALÁŤ 60x40mm + TĚSNICÍ PÁSKA	40
—	DOPLŇKOVÁ HYDROIZOLACE	0
—	PRKENNÉ BEDNĚNÍ	20
—	NADKROEVNÍ TI ISOVER X-TRAM	180
—	POHLEDOVÁ DŘEVĚNÁ PRKNA	20
—	KROKEV	180
		460mm

LEGENDA HMOT

	DŘEVO - KVH
	TI - ISOVER FASSIL
	NADKROEVNÍ TI - ISOVER X-TRAM
	ZEMINA ROSTLÁ
	BETON PROSTÝ

POZNÁMKY

Ž NÁSTĚNNÝ OCELOVÝ ŽEBŘÍK, POVRCHOVÁ ÚPRAVA - ANTRACIT

0,000 = +742,500 m n. m., B.p.v. / SOUŘADNICOVÝ SYSTÉM JTSK

PŘEDMĚT	KONSTRUKČNÍ CVIČENÍ		 SPŠ STAVEBNÍ STŘEDNÍ PRŮMYSLOVÁ ŠKOLA STAVEBNÍ BRNO	
VYPRACOVAL	MAREK MELO			
VEDOUCÍ PRÁCE	ING. ONDŘEJ LYČKA			
STAVEBNÍK				
MÍSTO STAVBY				
NÁZEV STAVBY	WOODEN CABIN			
STAVEBNÍ OBJEKT				
ČÁST			FORMÁT	420 / 370
OBSAH: PŘÍČNÝ A PODÉLNÝ ŘEZ			DATUM	31.7.2026
			TŘÍDA	S4A
			MEŘÍTKO 1:50	Č. VÝKRESU 3.