



SEVEROVÝCHODNÍ POHLED

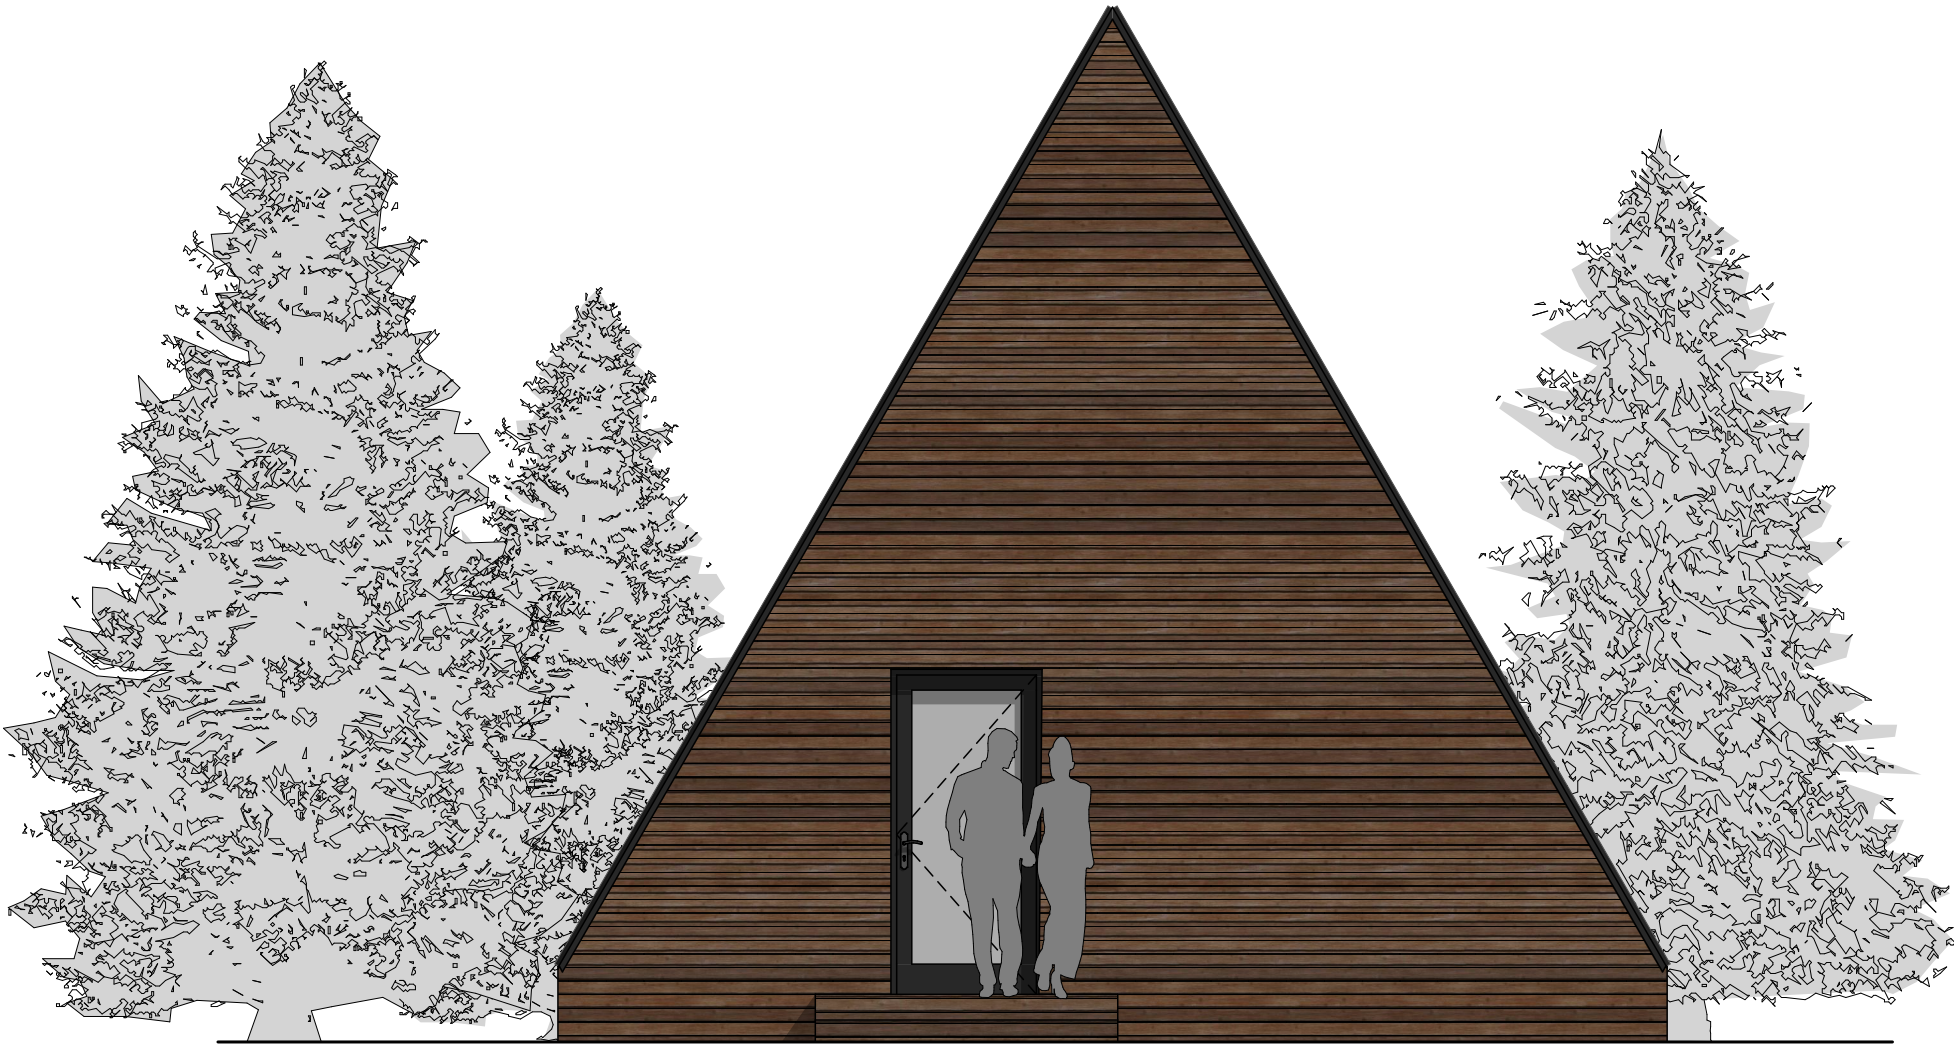

JIHOVÝCHODNÍ POHLED



SEVEROZÁPADNÍ POHLED

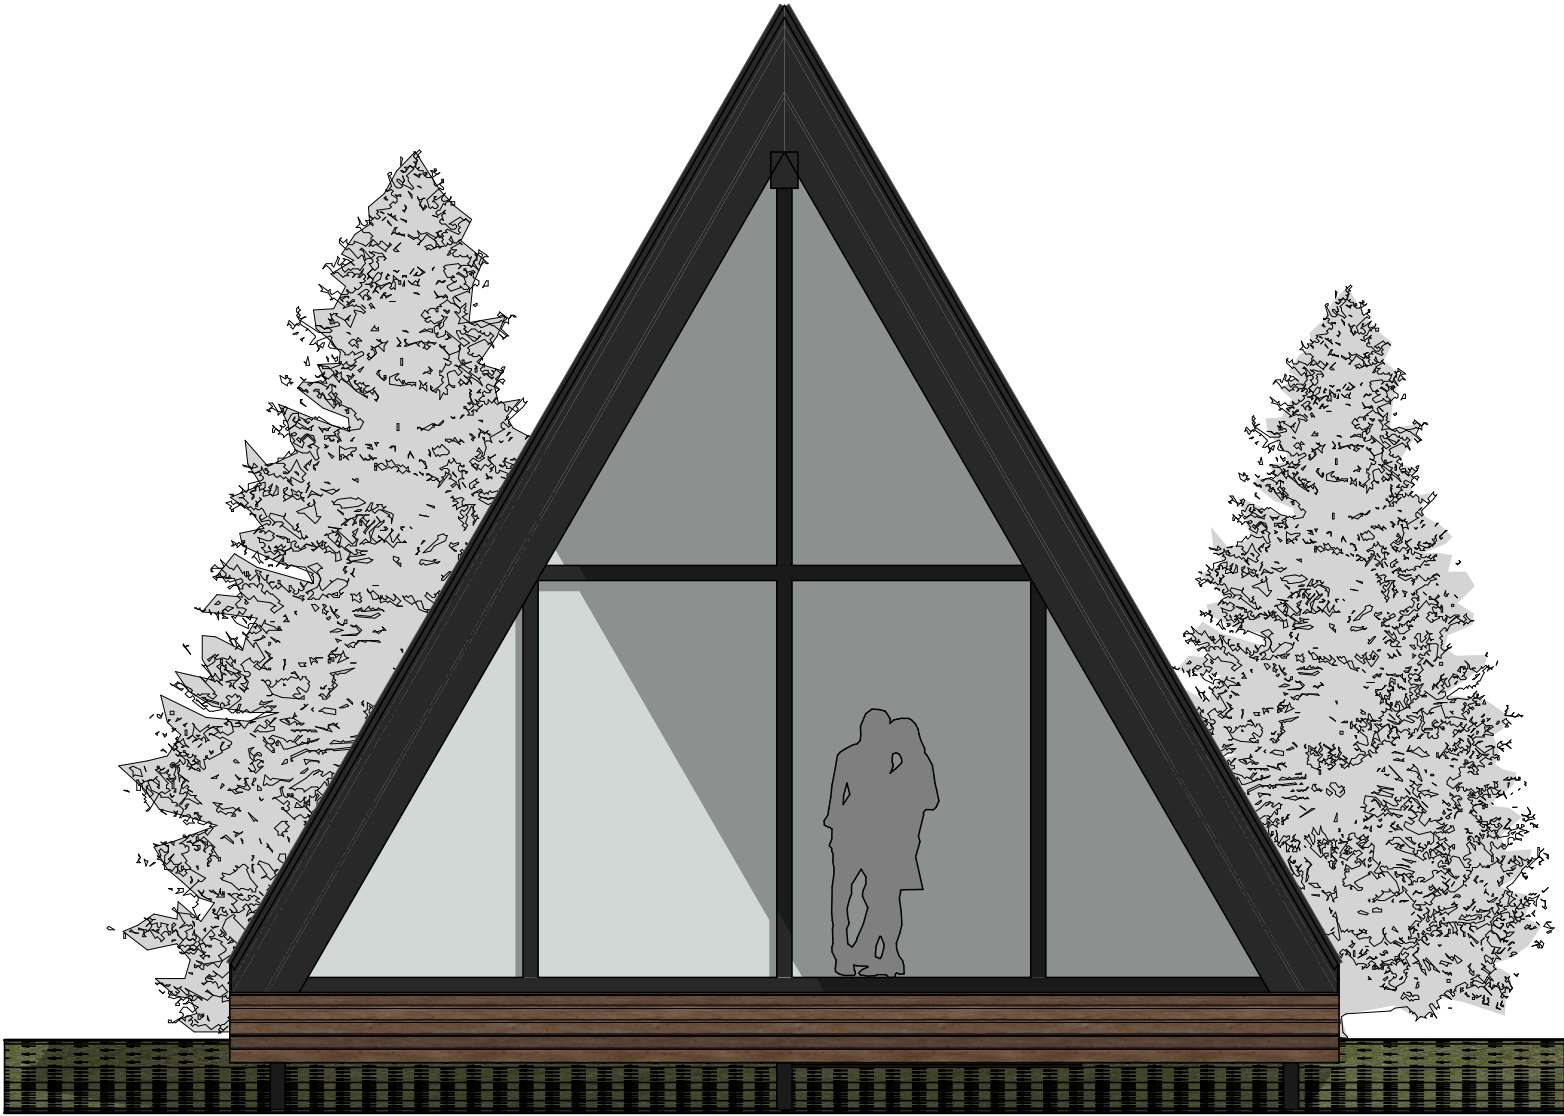

JIHOZÁPADNÍ POHLED



0,000 = +742,500 m n. m., B.p.v. / SOUŘADNICOVÝ SYSTÉM JTSK			
PŘEDMĚT	KONSTRUKČNÍ CVIČENÍ		
VYPRACOVAL	MAREK MELO		 SPŠ STAVEBNÍ STŘEDNÍ PRŮMYSLOVÁ ŠKOLA STAVEBNÍ BRNO
VEDOUČÍ PRÁCE	ING. ONDŘEJ LYČKA		
STAVEBNÍK			
MÍSTO STAVBY			
NÁZEV STAVBY	WOODEN CABIN		
STAVEBNÍ OBJEKT	FORMÁT		
ČÁST	594 / 420		
OBSAH:	DATUM		
POHLEDY	31.7.2026		
	TRÍDA		
	S4A		
	MERÍTKO		
	Č. VÝKRESU		
	1:50		
	5.		