


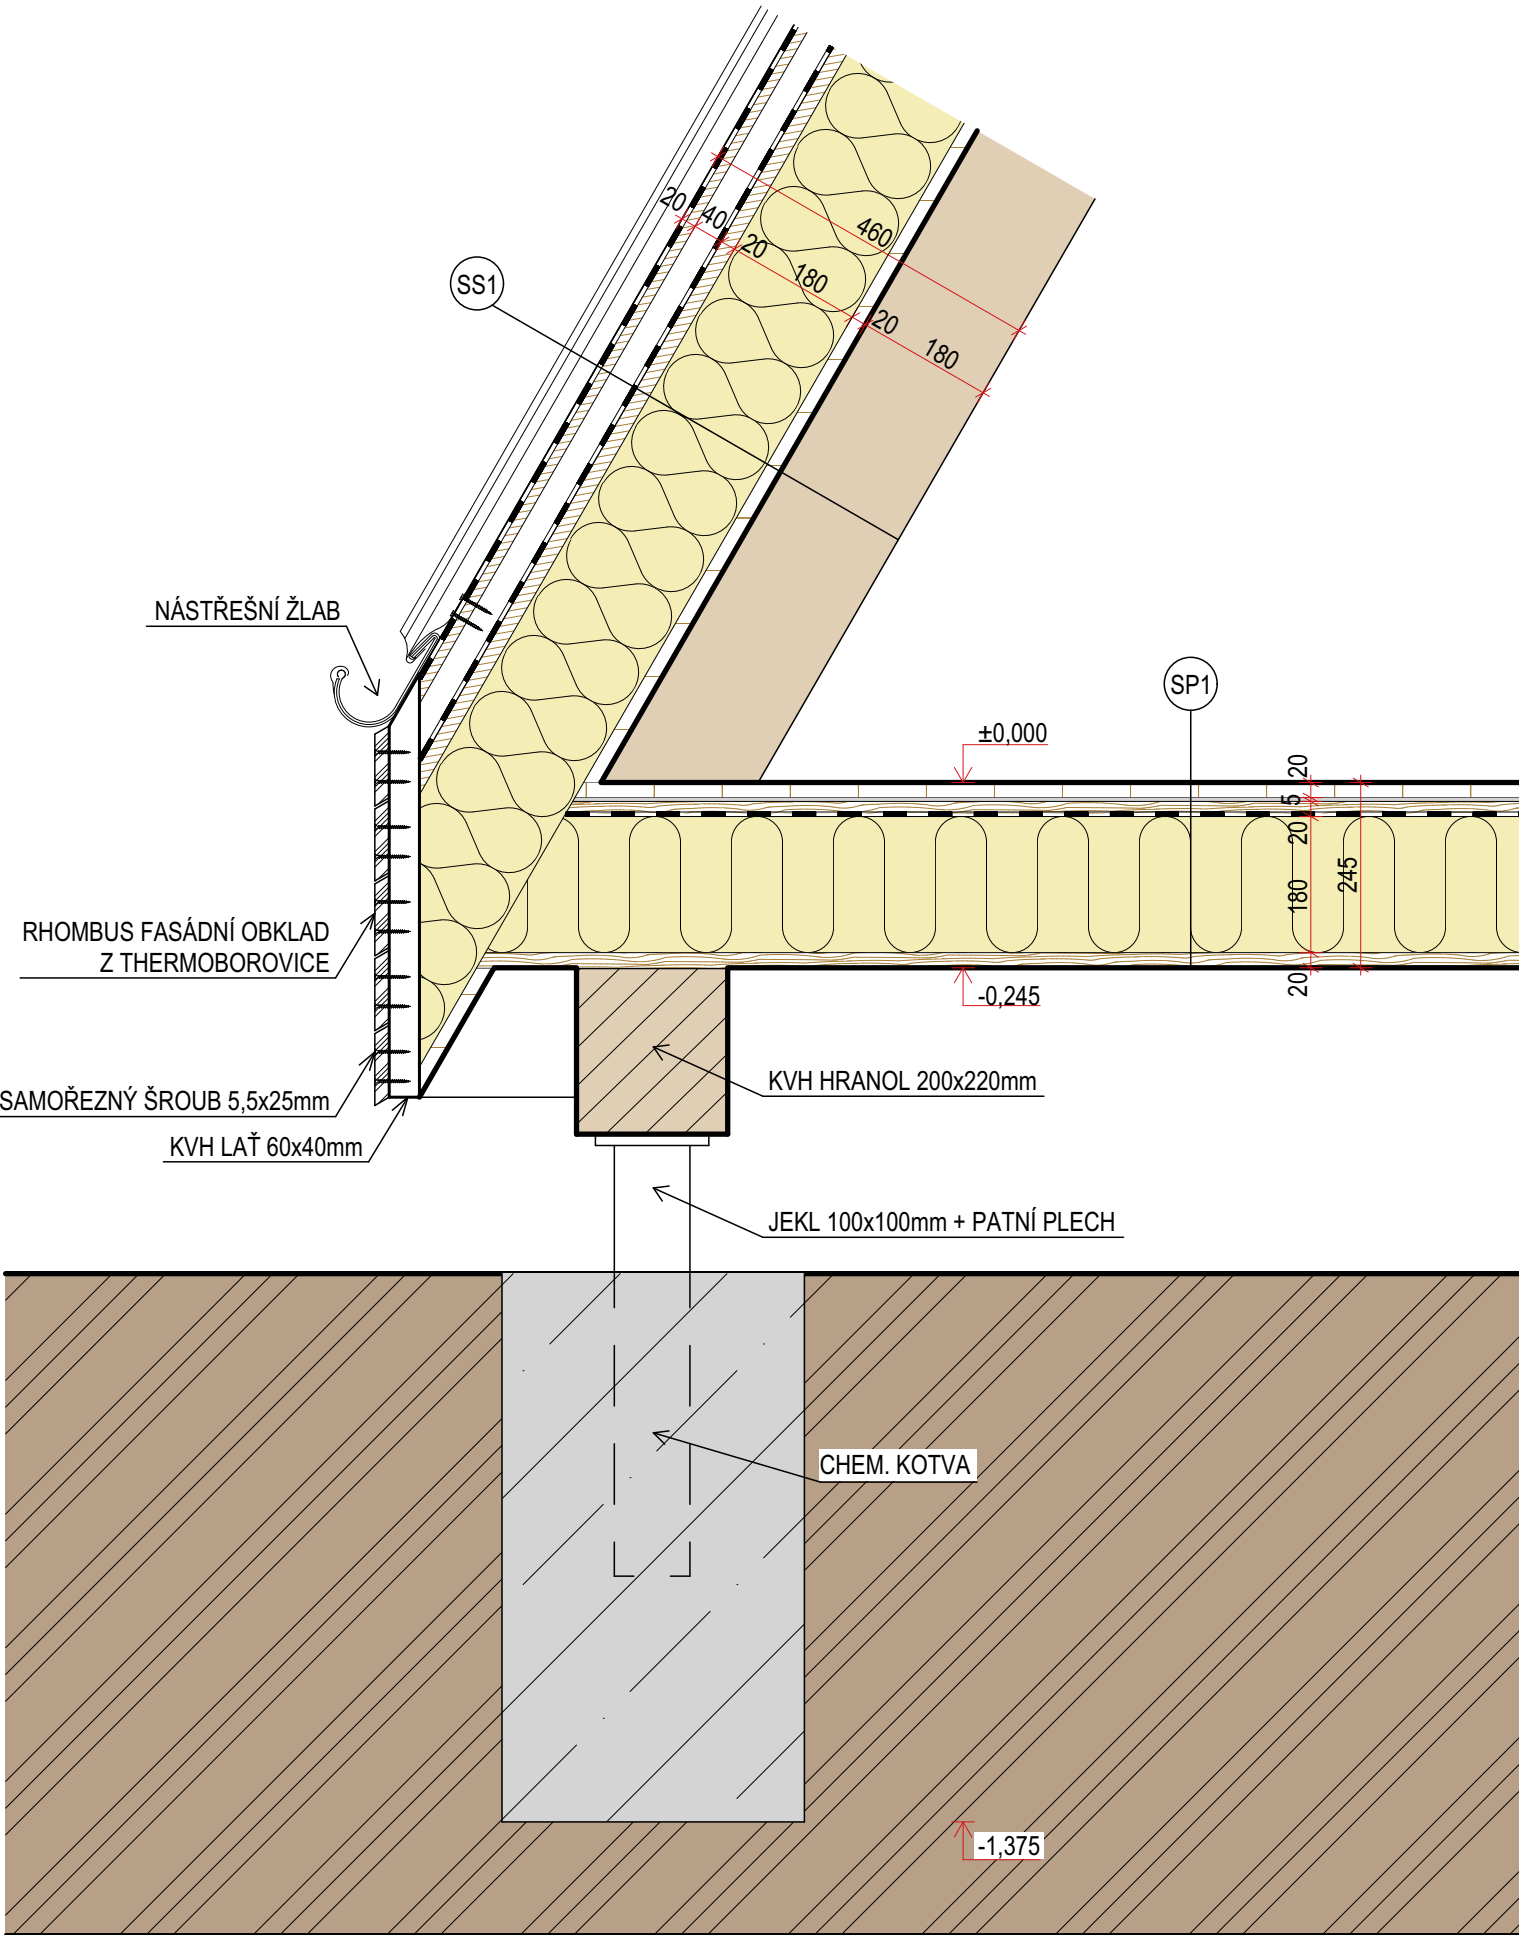

SKLADBY

SP1	DŘEVĚNÁ DUBOVÁ PODLAHA, OLEJOVANÁ	18
	LEPIDLO SIKABOND	3
	OSB DESKY	22
	HYDROIZOLAČNÍ FÓLIE	0
	TI ISOVER + DŘEVĚNÉ KVVH HRANOLY	180
	OSB DESKY	22
		245mm

SS1	FALCOVANÝ PLECH S DVOJITOU STOJATOU DRÁŽKOU	0
	SEPARAČNÍ VRSTVA	0
	PRKENNÉ BEDNĚNÍ	20
	KONTRALAŤ 60x40mm + TĚSNICÍ PÁSKA	40
	DOPLŇKOVÁ HYDROIZOLACE	0
	PRKENNÉ BEDNĚNÍ	20
	NADKROKEVNÍ TI ISOVER X-TRAM	180
	POHLEDOVÁ DŘEVĚNÁ PRKNA	20
	KROKEV	180
		460mm

LEGENDA HMOT

	DŘEVO - KVVH
	TI - ISOVER FASSIL
	NADKROKEVNÍ TI - ISOVER X-TRAM
	ZEMINA ROSTLÁ
	BETON PROSTÝ

0,000 = +742,500 m n. m., B.p.v. / SOUŘADNICOVÝ SYSTÉM JTSK

PŘEDMĚT	KONSTRUKČNÍ CVIČENÍ		 SPŠ STAVEBNÍ STŘEDNÍ PRŮMYSLOVÁ ŠKOLA STAVEBNÍ BRNO <table><tr><td>FORMÁT</td><td>420 / 297</td></tr><tr><td>DATUM</td><td>31.7.2026</td></tr><tr><td>TŘÍDA</td><td>S4A</td></tr><tr><td>MEŘÍTKO</td><td>Č. VÝKRESU</td></tr><tr><td>1:10</td><td>4</td></tr></table>	FORMÁT	420 / 297	DATUM	31.7.2026	TŘÍDA	S4A	MEŘÍTKO	Č. VÝKRESU	1:10	4
FORMÁT	420 / 297												
DATUM	31.7.2026												
TŘÍDA	S4A												
MEŘÍTKO	Č. VÝKRESU												
1:10	4												
VYPRACOVAL	MAREK MELO												
VEDOUČÍ PRÁCE	ING. ONDŘEJ LYČKA												
STAVEBNÍK													
MÍSTO STAVBY													
NÁZEV STAVBY	WOODEN CABIN												
STAVEBNÍ OBJEKT													
ČÁST													
OBSAH: DETAIL			MEŘÍTKO 1:10	Č. VÝKRESU 4									