100 – Atrium a knihovna
101 – Dílna
102 – Kuchyň
103 – Učebna
104 – Učebna
105 – Sklad dílny
106 – Nahrávací místnost
107 – ČEZ distribuce
108 – Tech. místnost – vzt, vytápění
109 – Toalety
110 – Tech. místnost – elektr. rozvaděč
111 – Tech. místnost – HUV

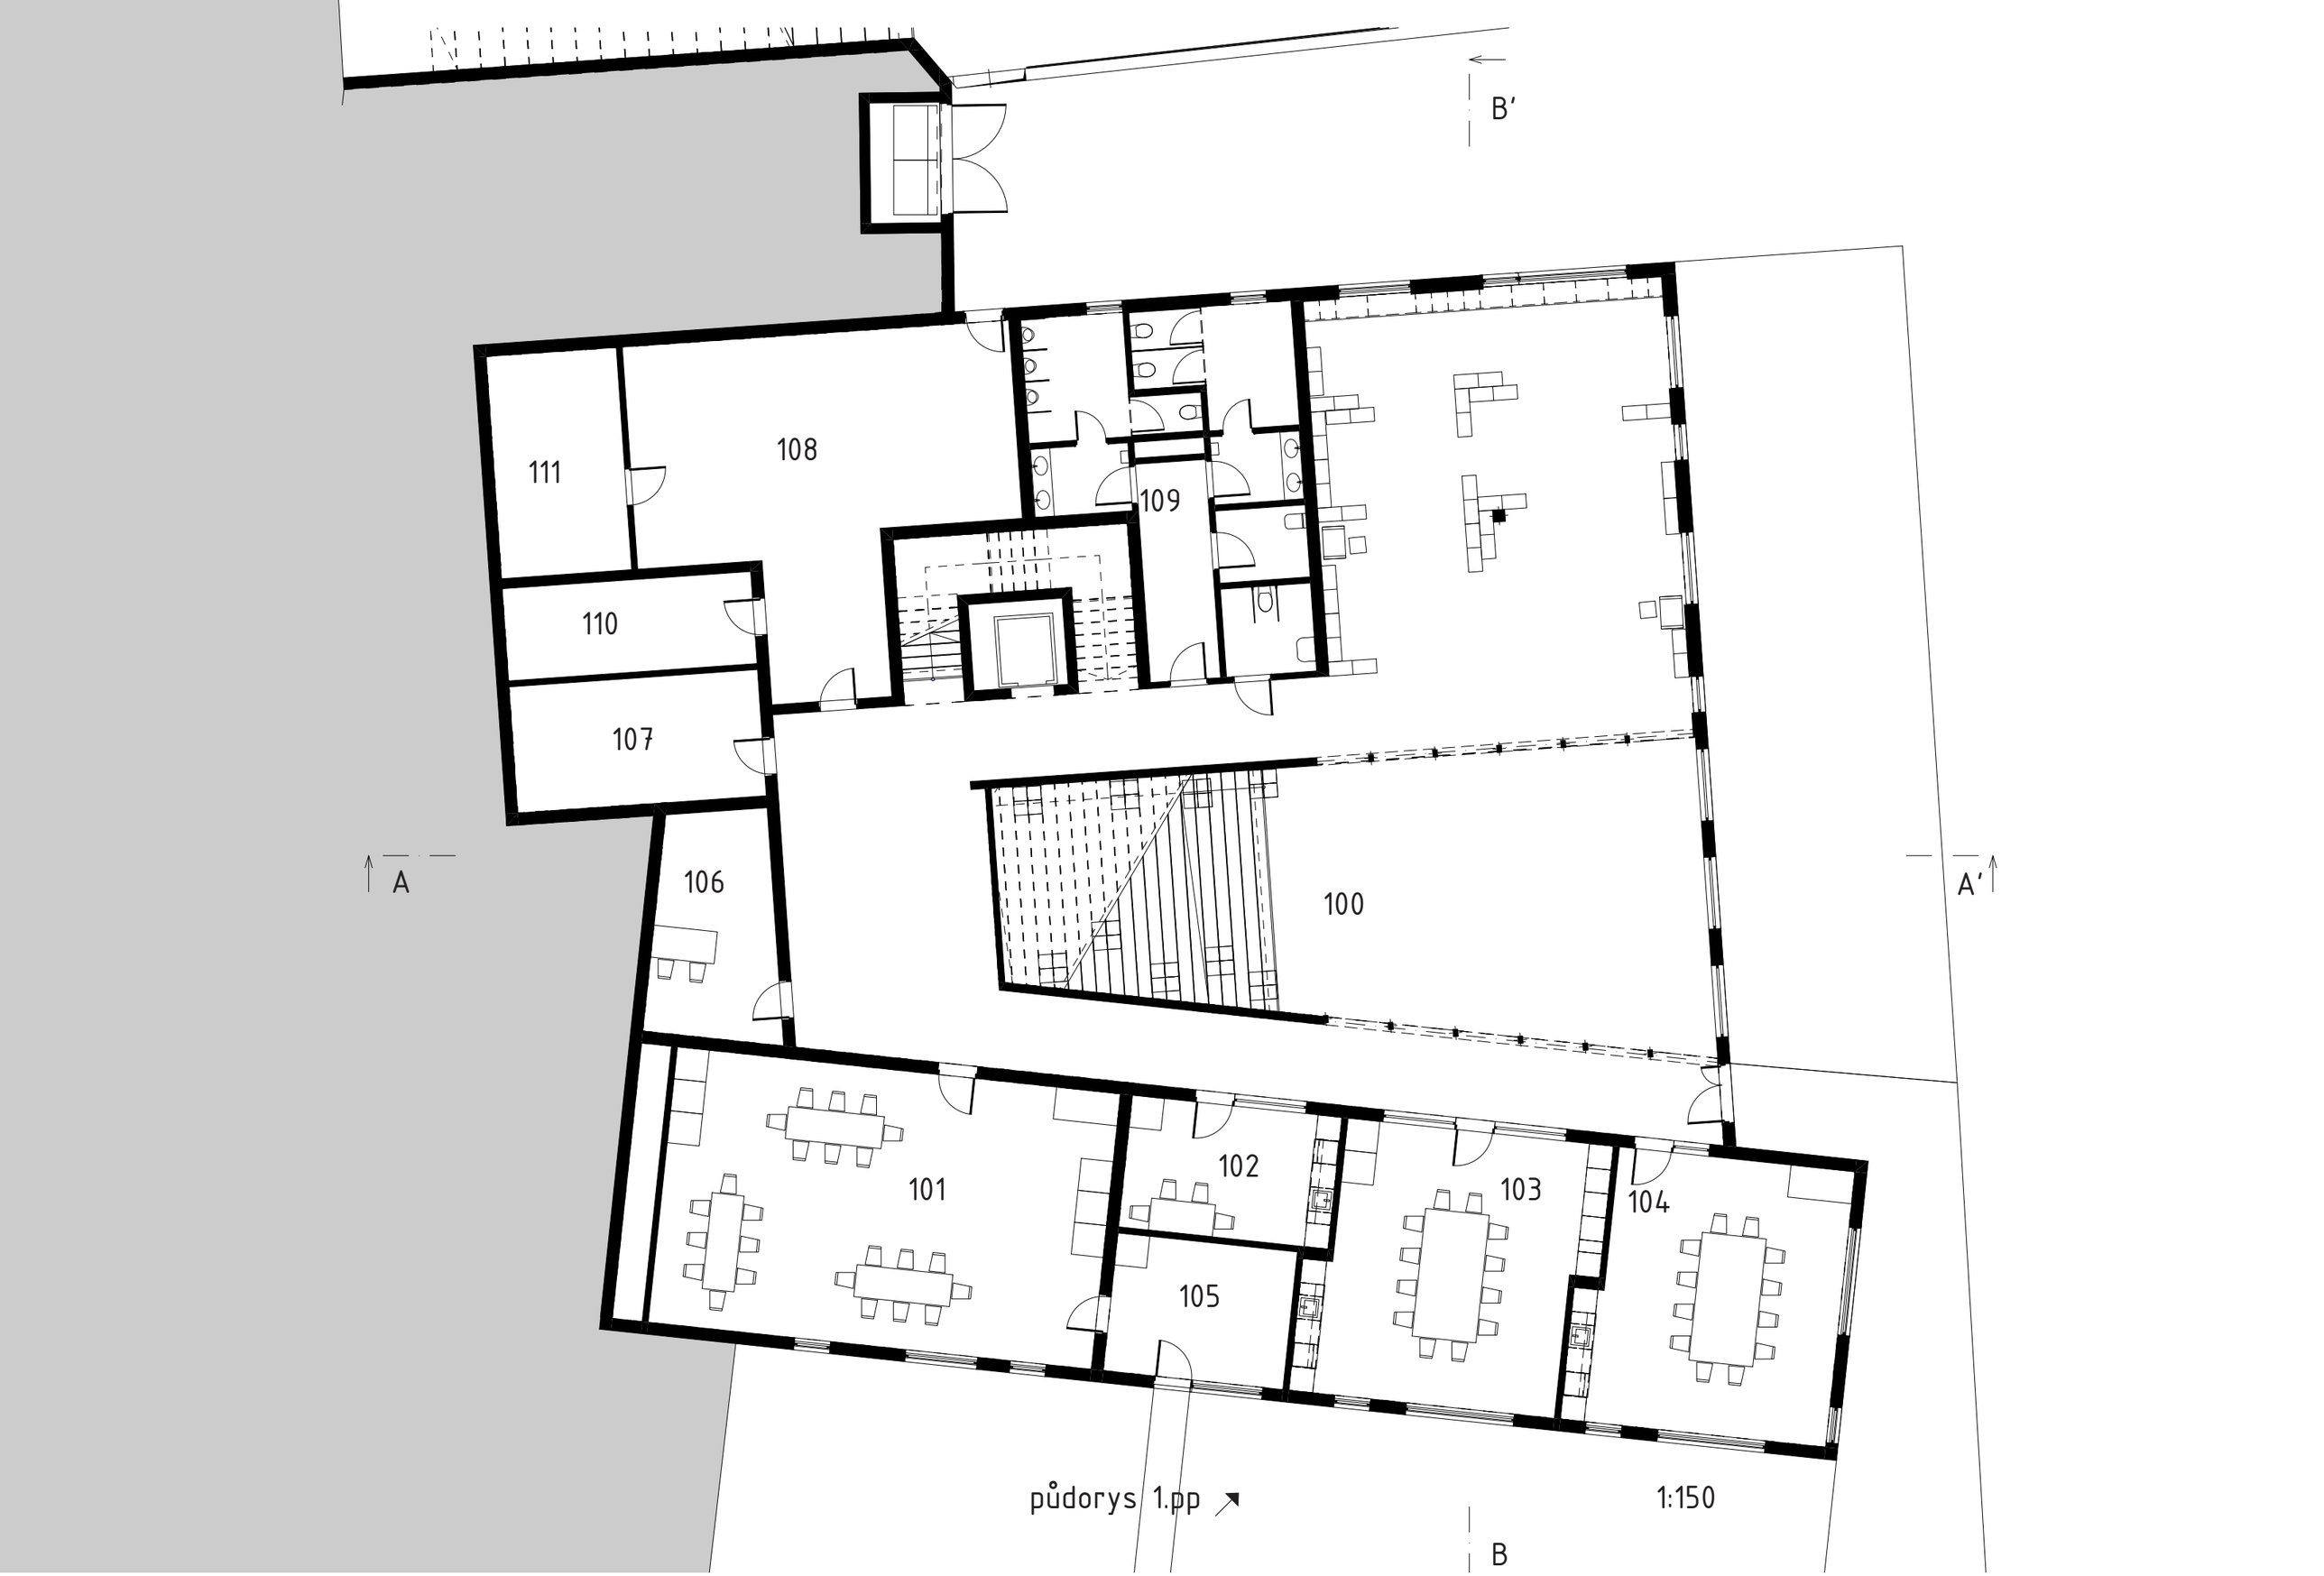
B'
111
108
109
110
107
106
100
101
102
103
104
105
A
A'
půdorys 1.pp
1:150
B

100 – Atrium a knihovna
200 – Terasa
201 – Zádveří
202 – Sál
203 – prezentační místnost
204 – Učebna
205 – Učebna
206 – Kavárna
207 – Zázemí kavárny
208 – Toalety

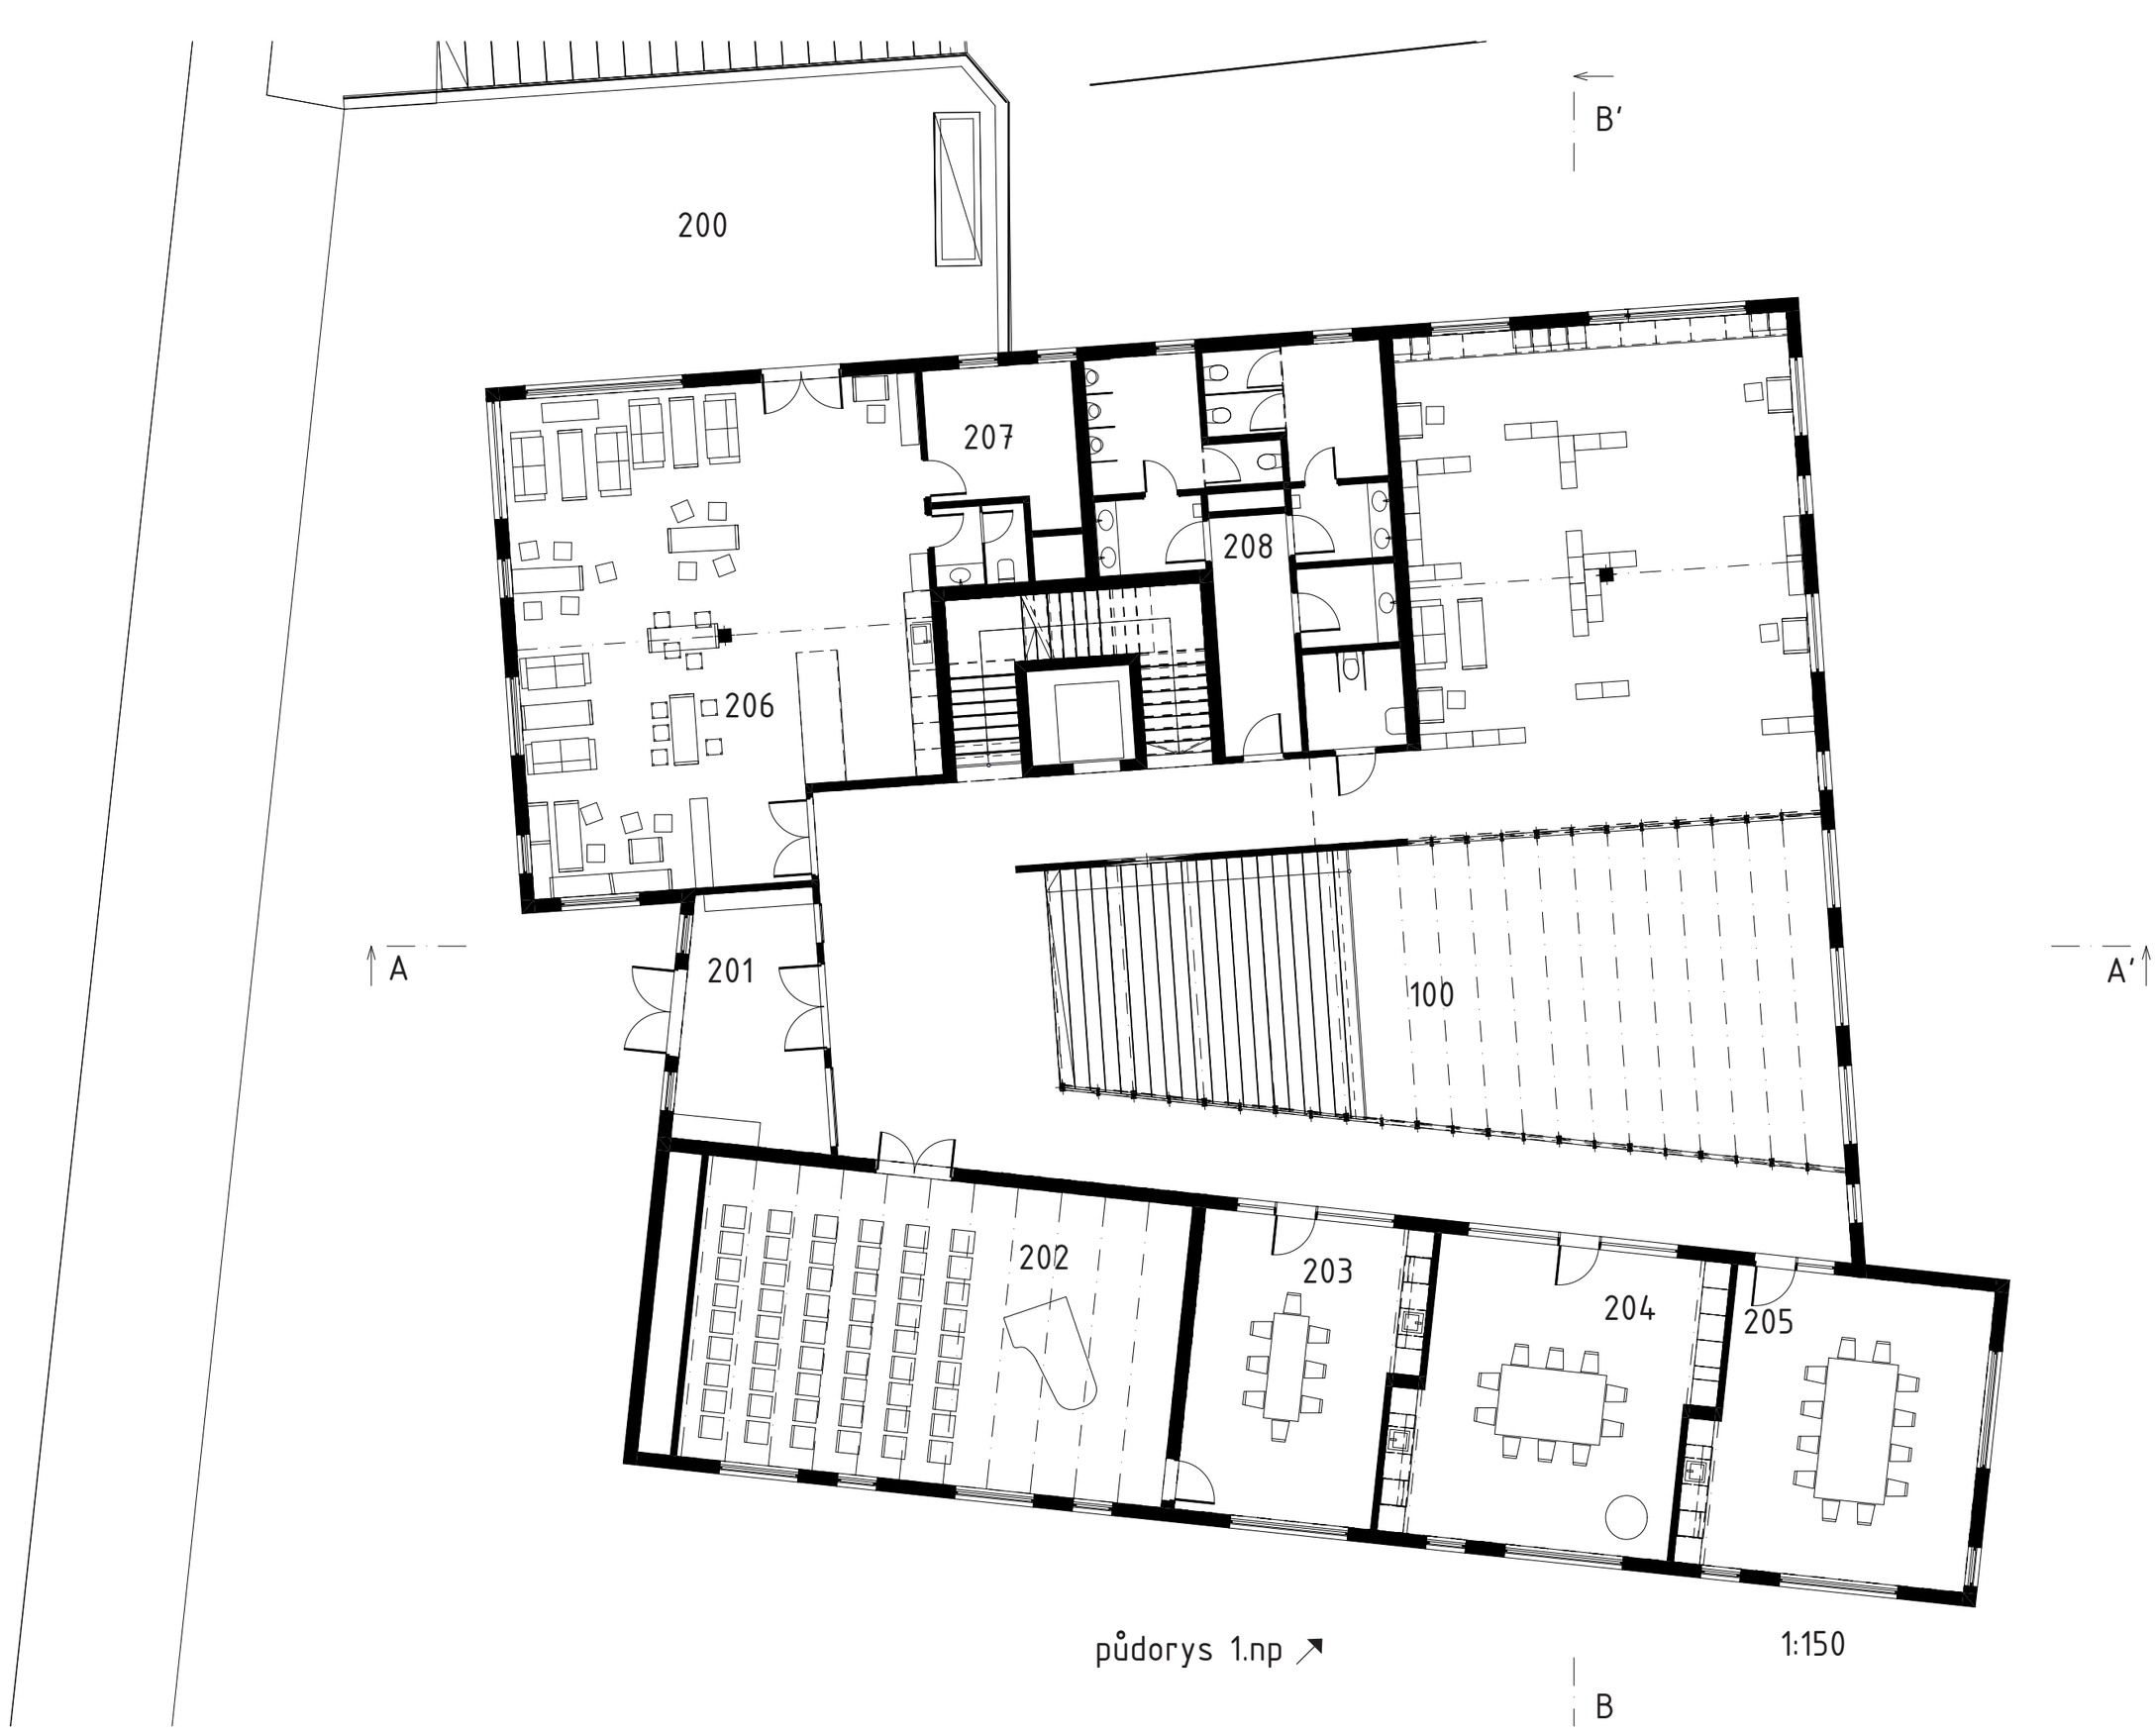

půdorys 1.np ↗

1:150

300 – Pochozí střecha
301 – Chodba
302 – Úklidová místnost
303 – Počítačová studovna
304 – Kancelář správy budovy

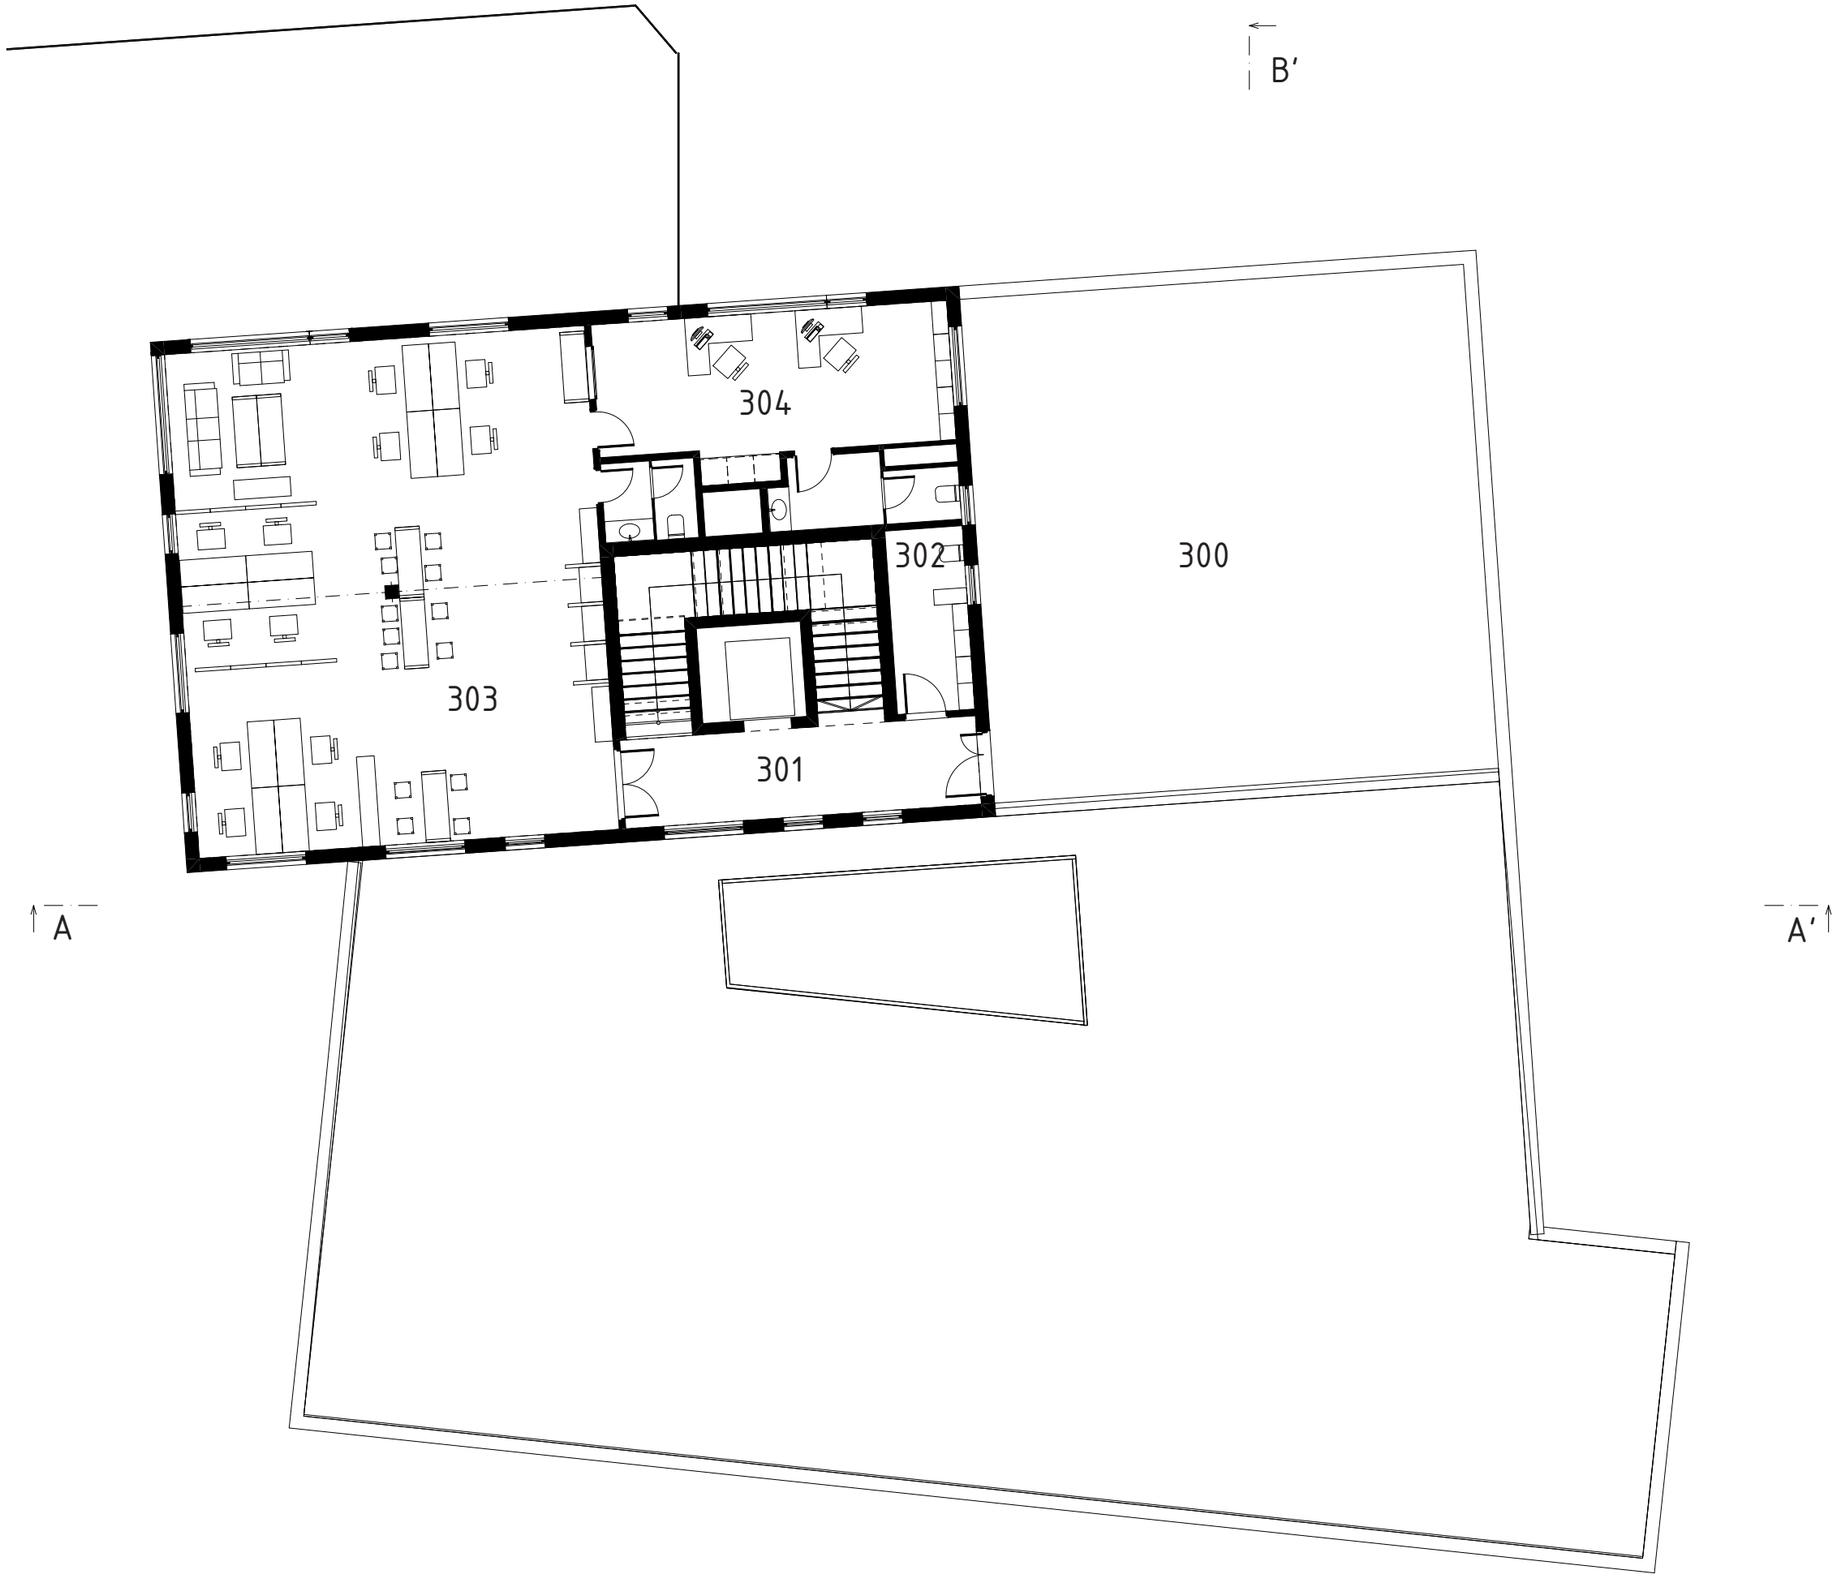

půdorys 2.np ↗ 1:150