1. dřevovláknitá deska (Steico protec) 200mm
2. masivní dřevěná stěna Novatop Solid 124mm
3. masivní dřevěný strop Novatop Element 300mm
4. mechanický spoj
5. dřevovláknitá deska (Steico flex)
6. úhelník BMW
7. vzduchotěsné provedení spoje
8. vrut
9. pojistná hydroizolace
10. vzduchová mezera
11. modřínové Novatop SWP panely 19mm
12. krycí latě 60x40mm
13. dřevěný „I" prvek 40x60/200mm
14. XPS
15. hydroizolace
16. souvrství extenzivní vegetační střechy
17. souvrství venkovní terasy
18. souvrství zdvojené plovoucí podlahy 150mm
19. železobetonová konstrukce spodní stavby
20. nosný trám – kotvení panelů na ŽB konstrukci
21. roletová schránka
22. dřevěný lepený řeklad 400x200

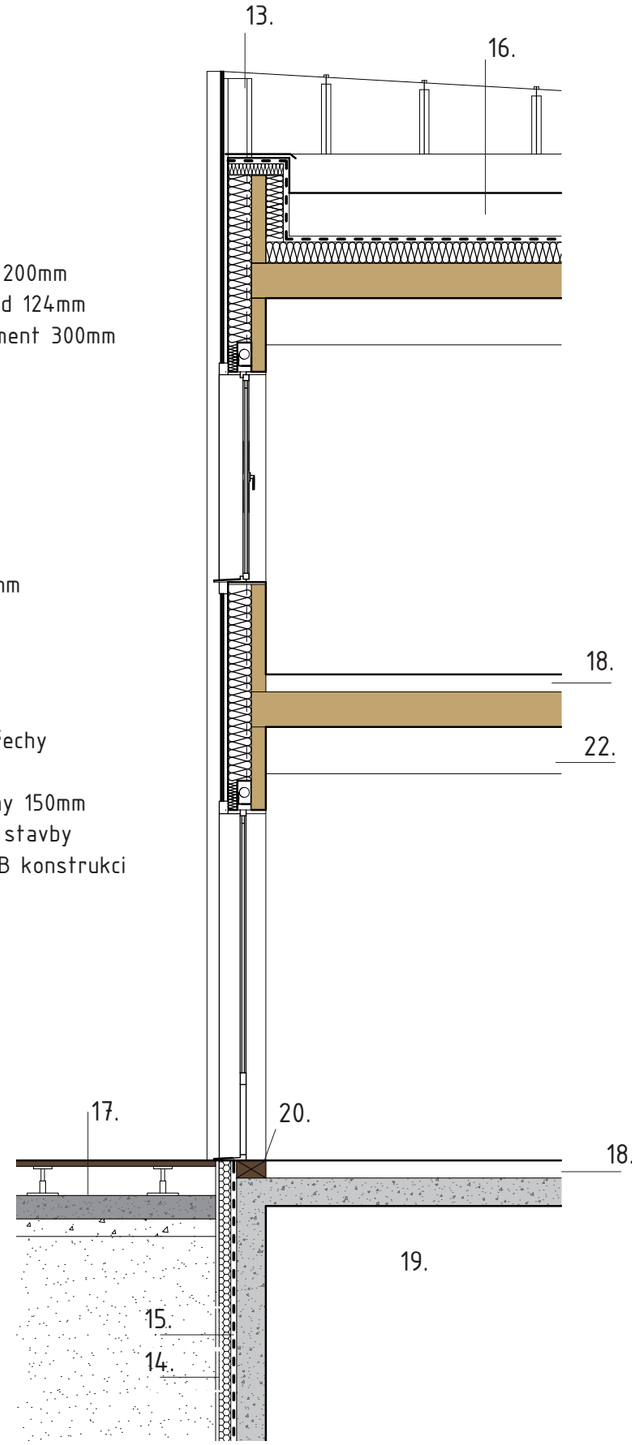

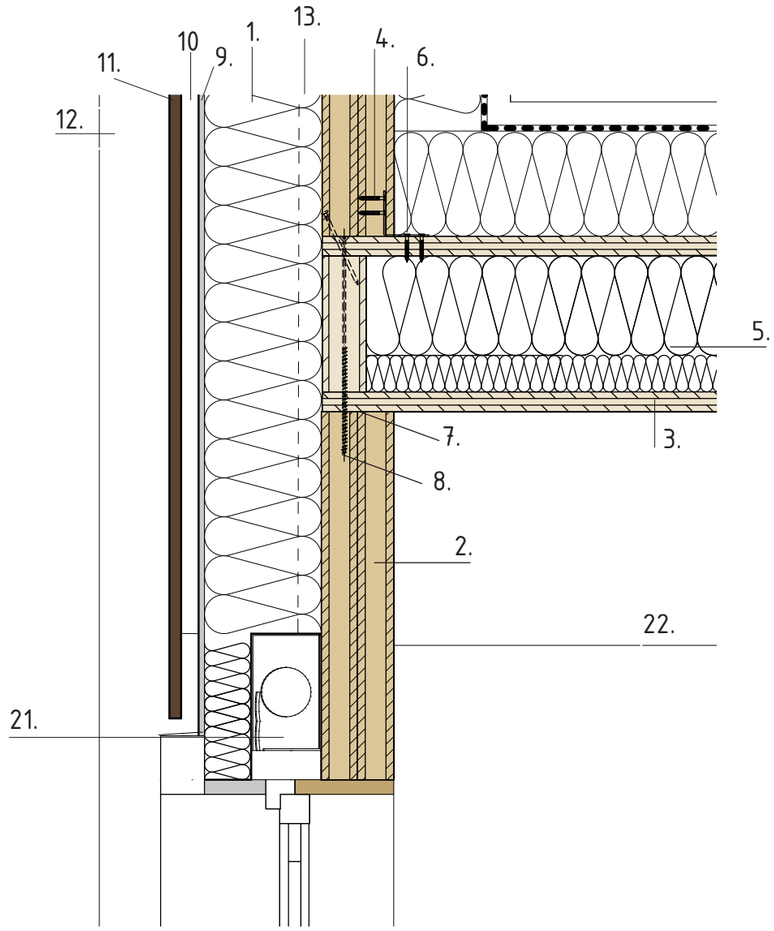

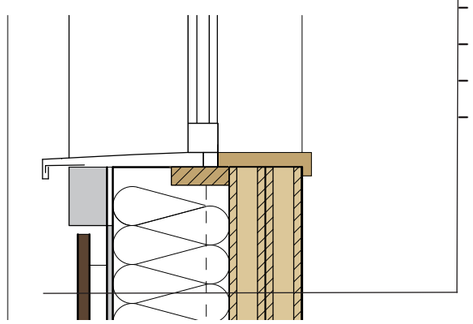

- masivní dřevěná stěna Novatop Solid 124mm
- dřevovláknitá deska (Steico protec) 200mm
- dřevěný „I" prvek 40x60/200mm
- pojistná hydroizolace
- vzduchová mezera 40mm
- modřínové Novatop SWP panely 19mm
- krycí latě 60x40mm

detail fasády

1:50, 1:10