
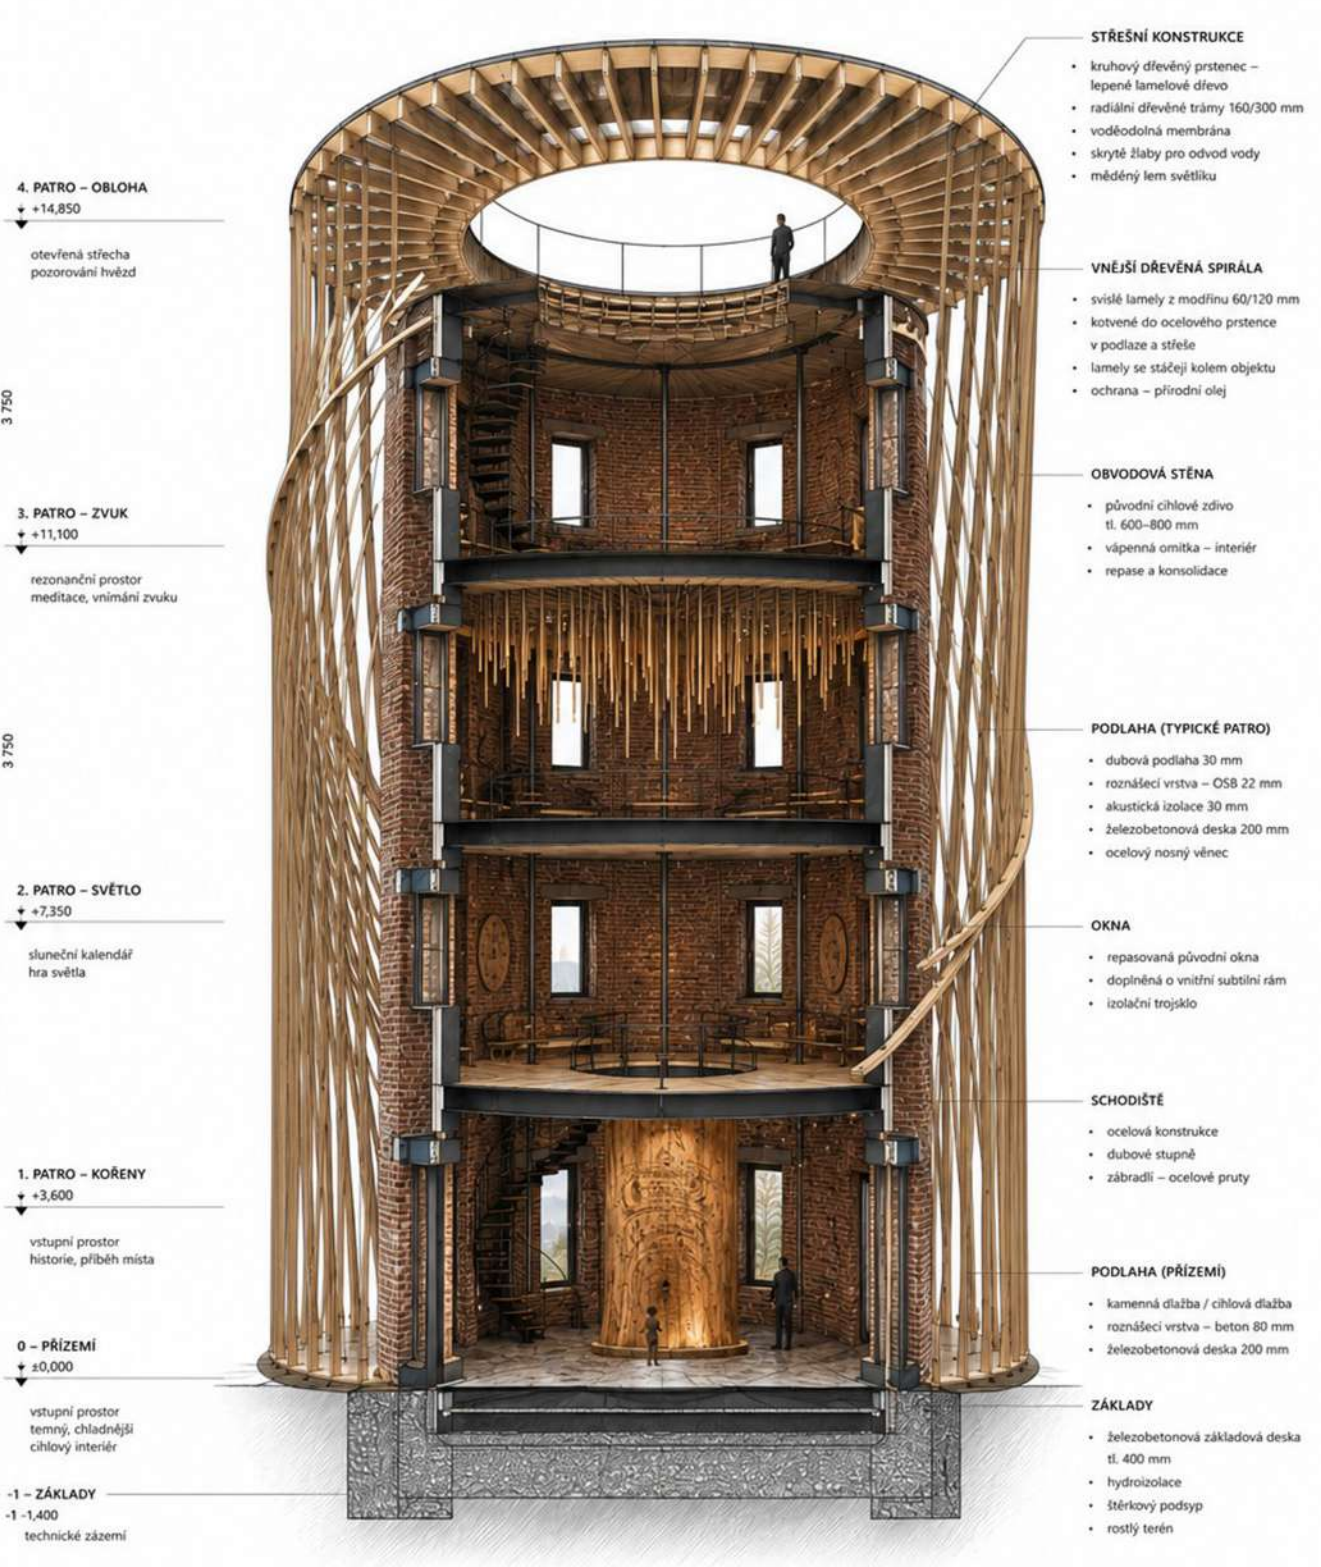
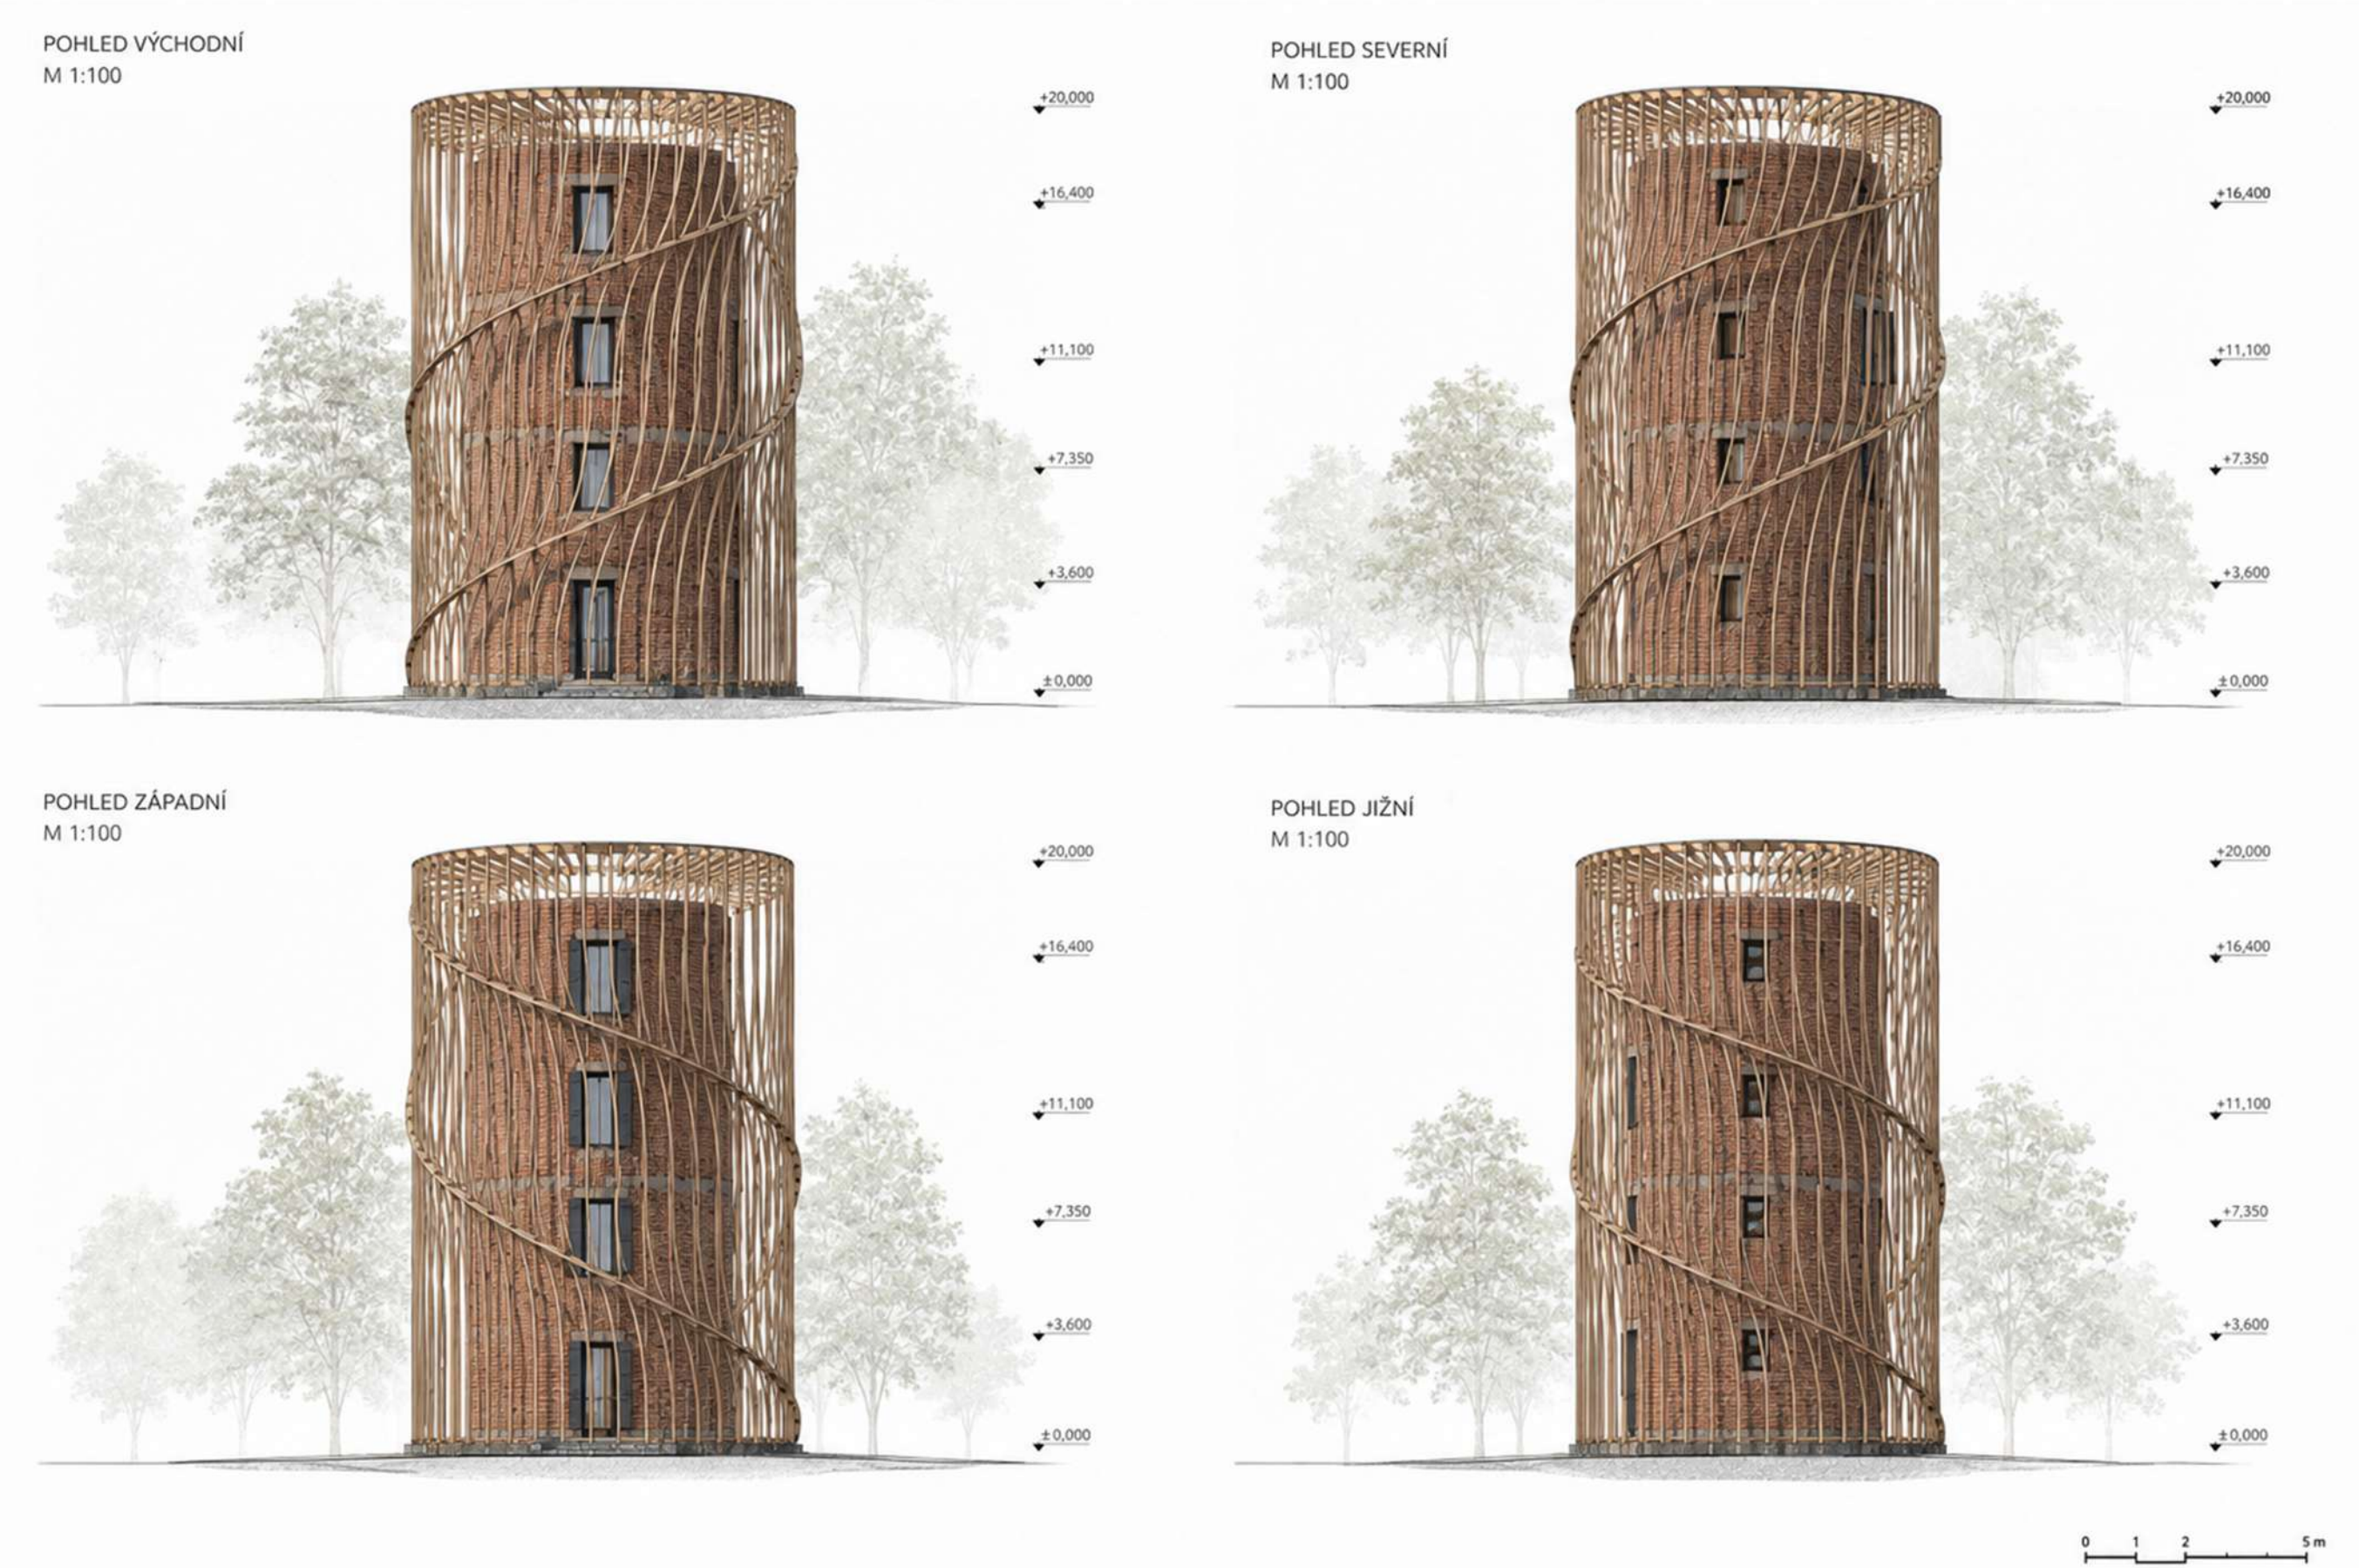
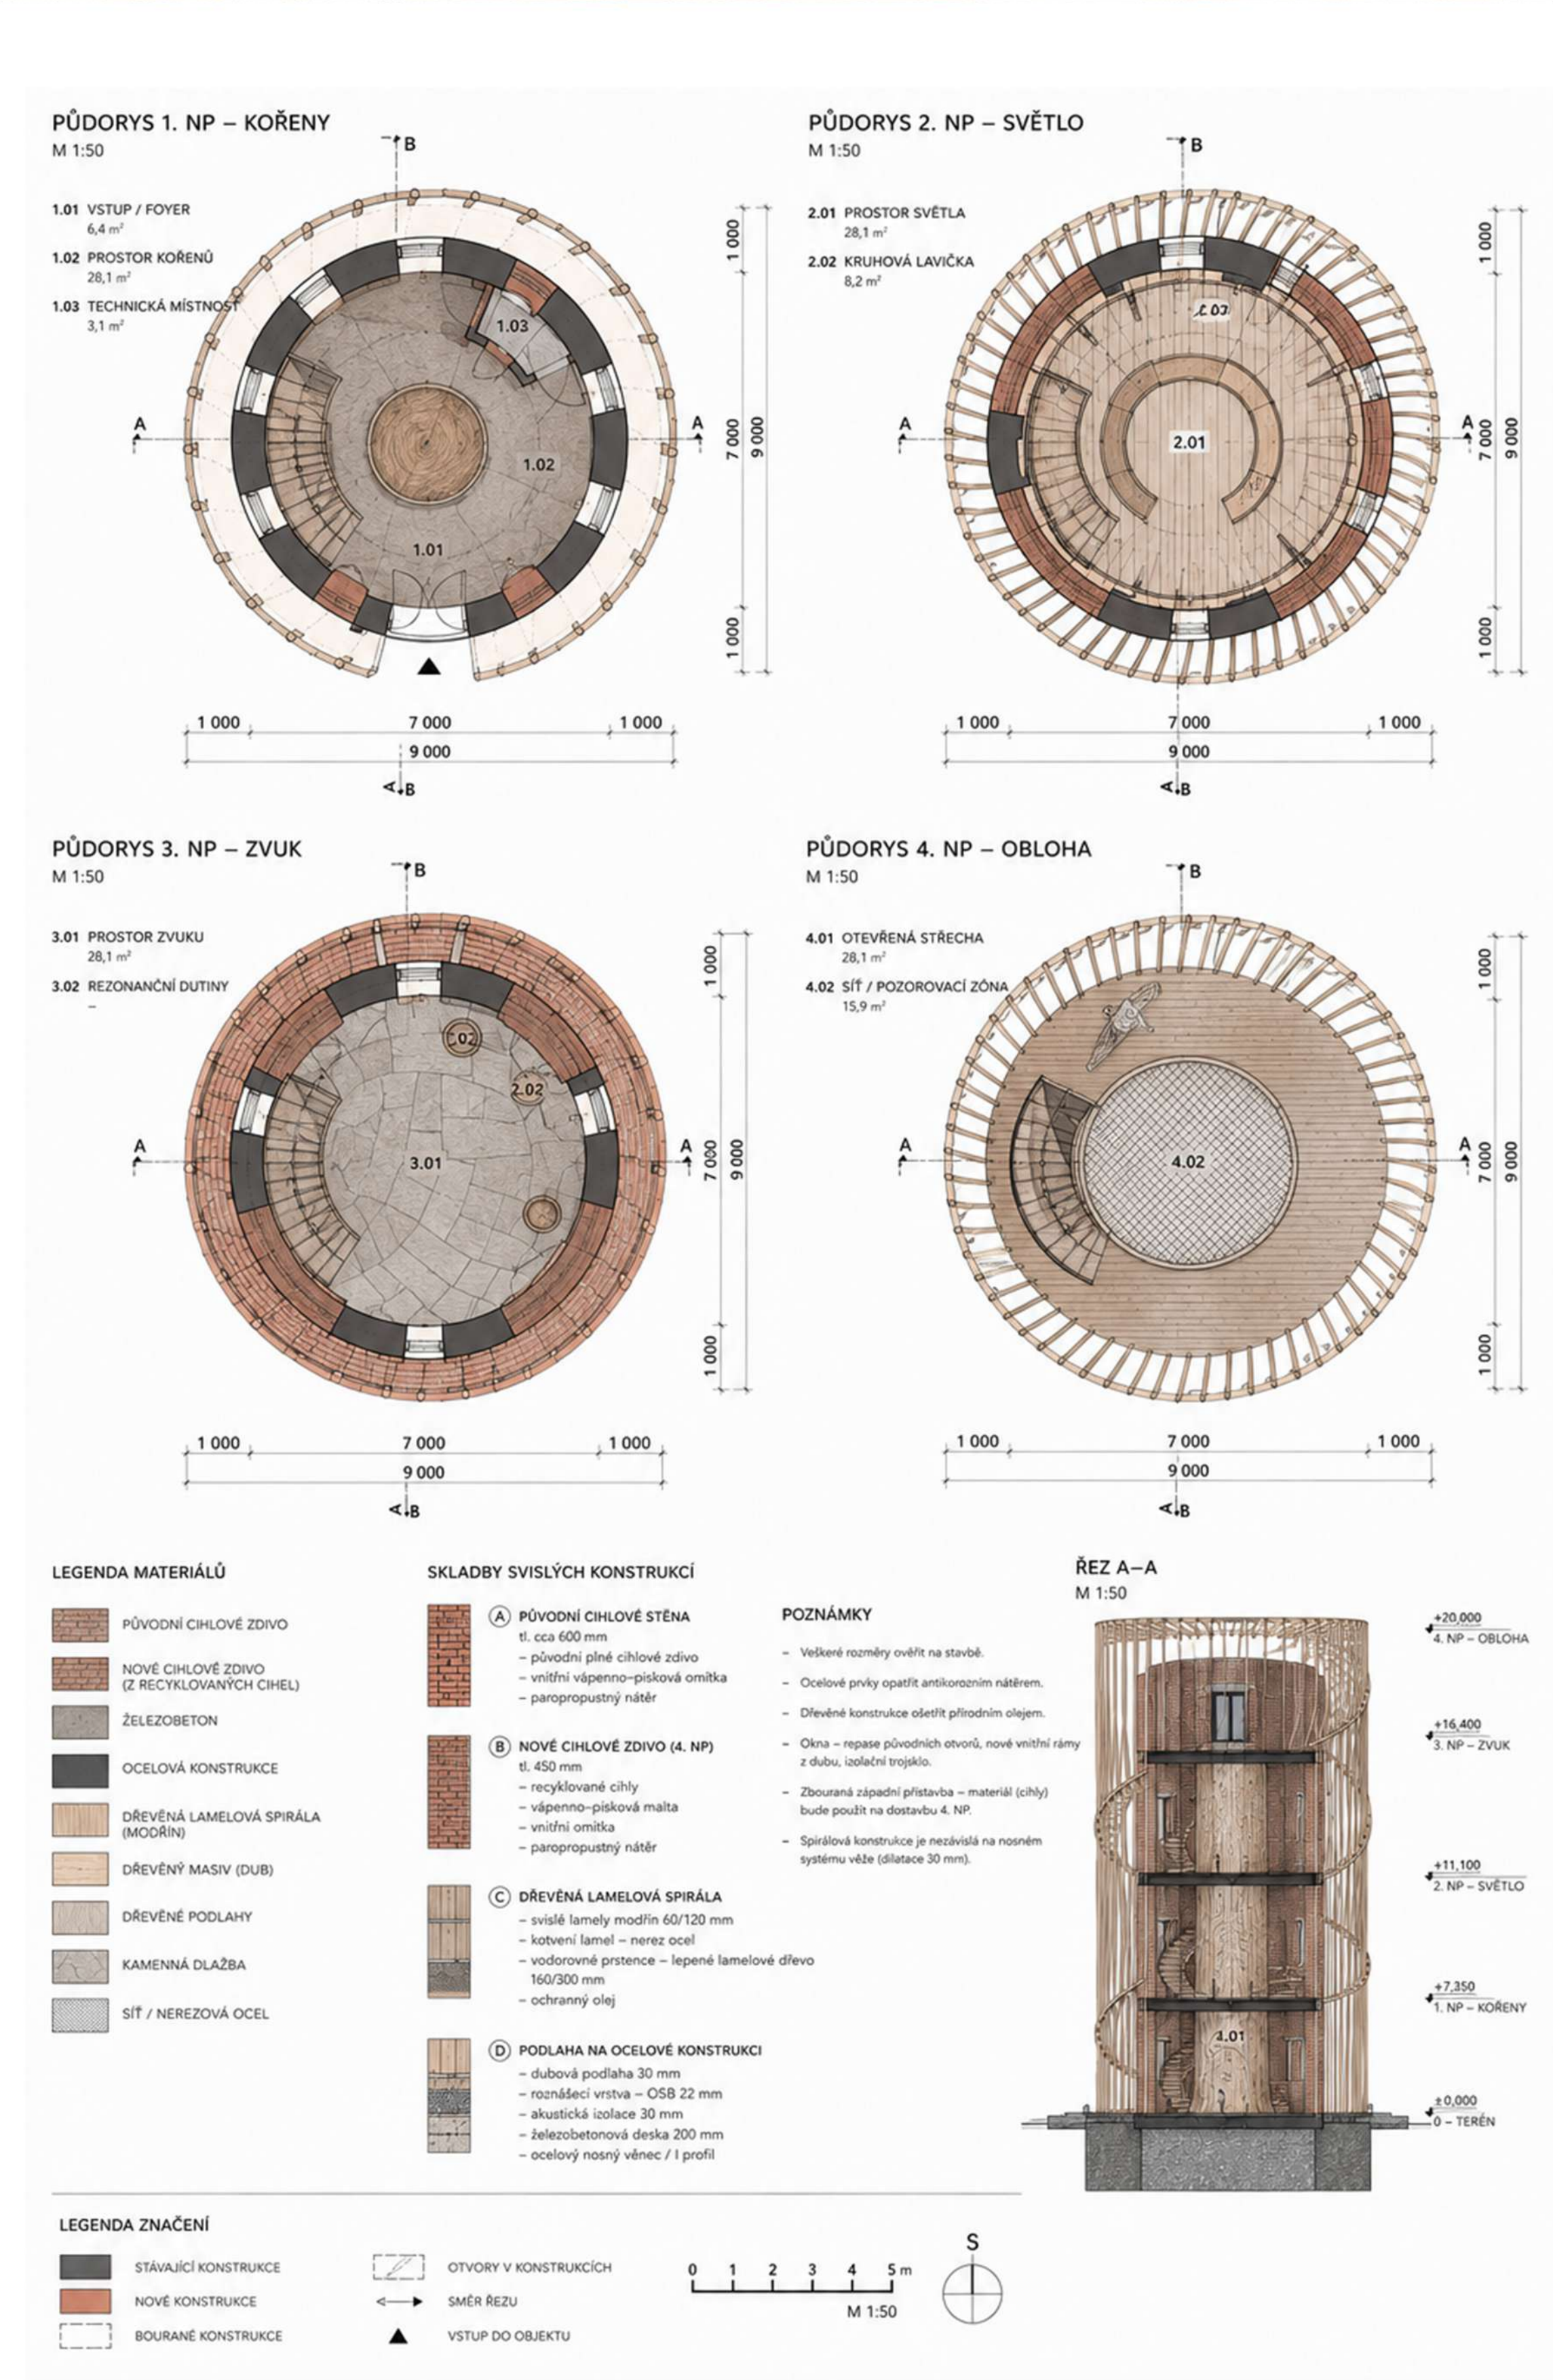


# PER ASPERA

## CESTA OD ZEMĚ KE HVĚZDÁM

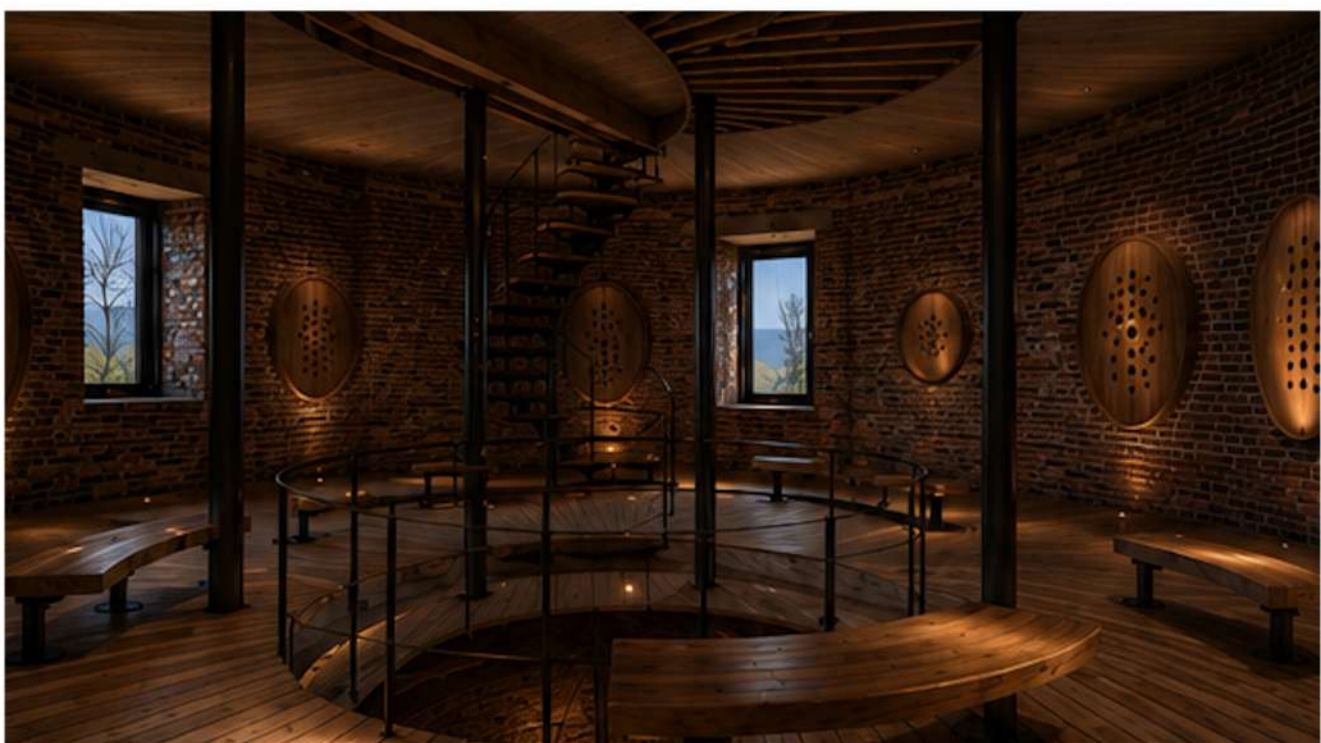

Návrh obnovuje původní cihlovou věž a vrací jí nový význam. Recyklací cihel z odstraněné přístavby vzniká čtvrté podlaží a nová dřevěná spirála, která objekt symbolicky objímá a propojuje historii místa s budoucností.

Stavba není klasickou expozicí, ale prostorem pro prožitek a opakované objevování. Jednotlivá podlaží vytvářejí cestu od kořenů a paměti místa, přes světlo a zvuk, až k otevřené obloze a pozorování hvězd. Návštěvník zde nevnímá pouze architekturu, ale přírodu, čas a vlastní přítomnost.

Vzniká nový orientační bod Třebíče – místo setkávání, poznání a ztišení, které navazuje na sousední hvězdárnu a okolní krajinu a dává původní stavbě nový život pro další generace.

AUTOR:  
ŠIMON PÁNEK

NÁZEV ŠKOLY:  
SŠST

LOKALITA:  
TŘEBÍČ