



JIŽNÍ POHLED DOMU (1:50)

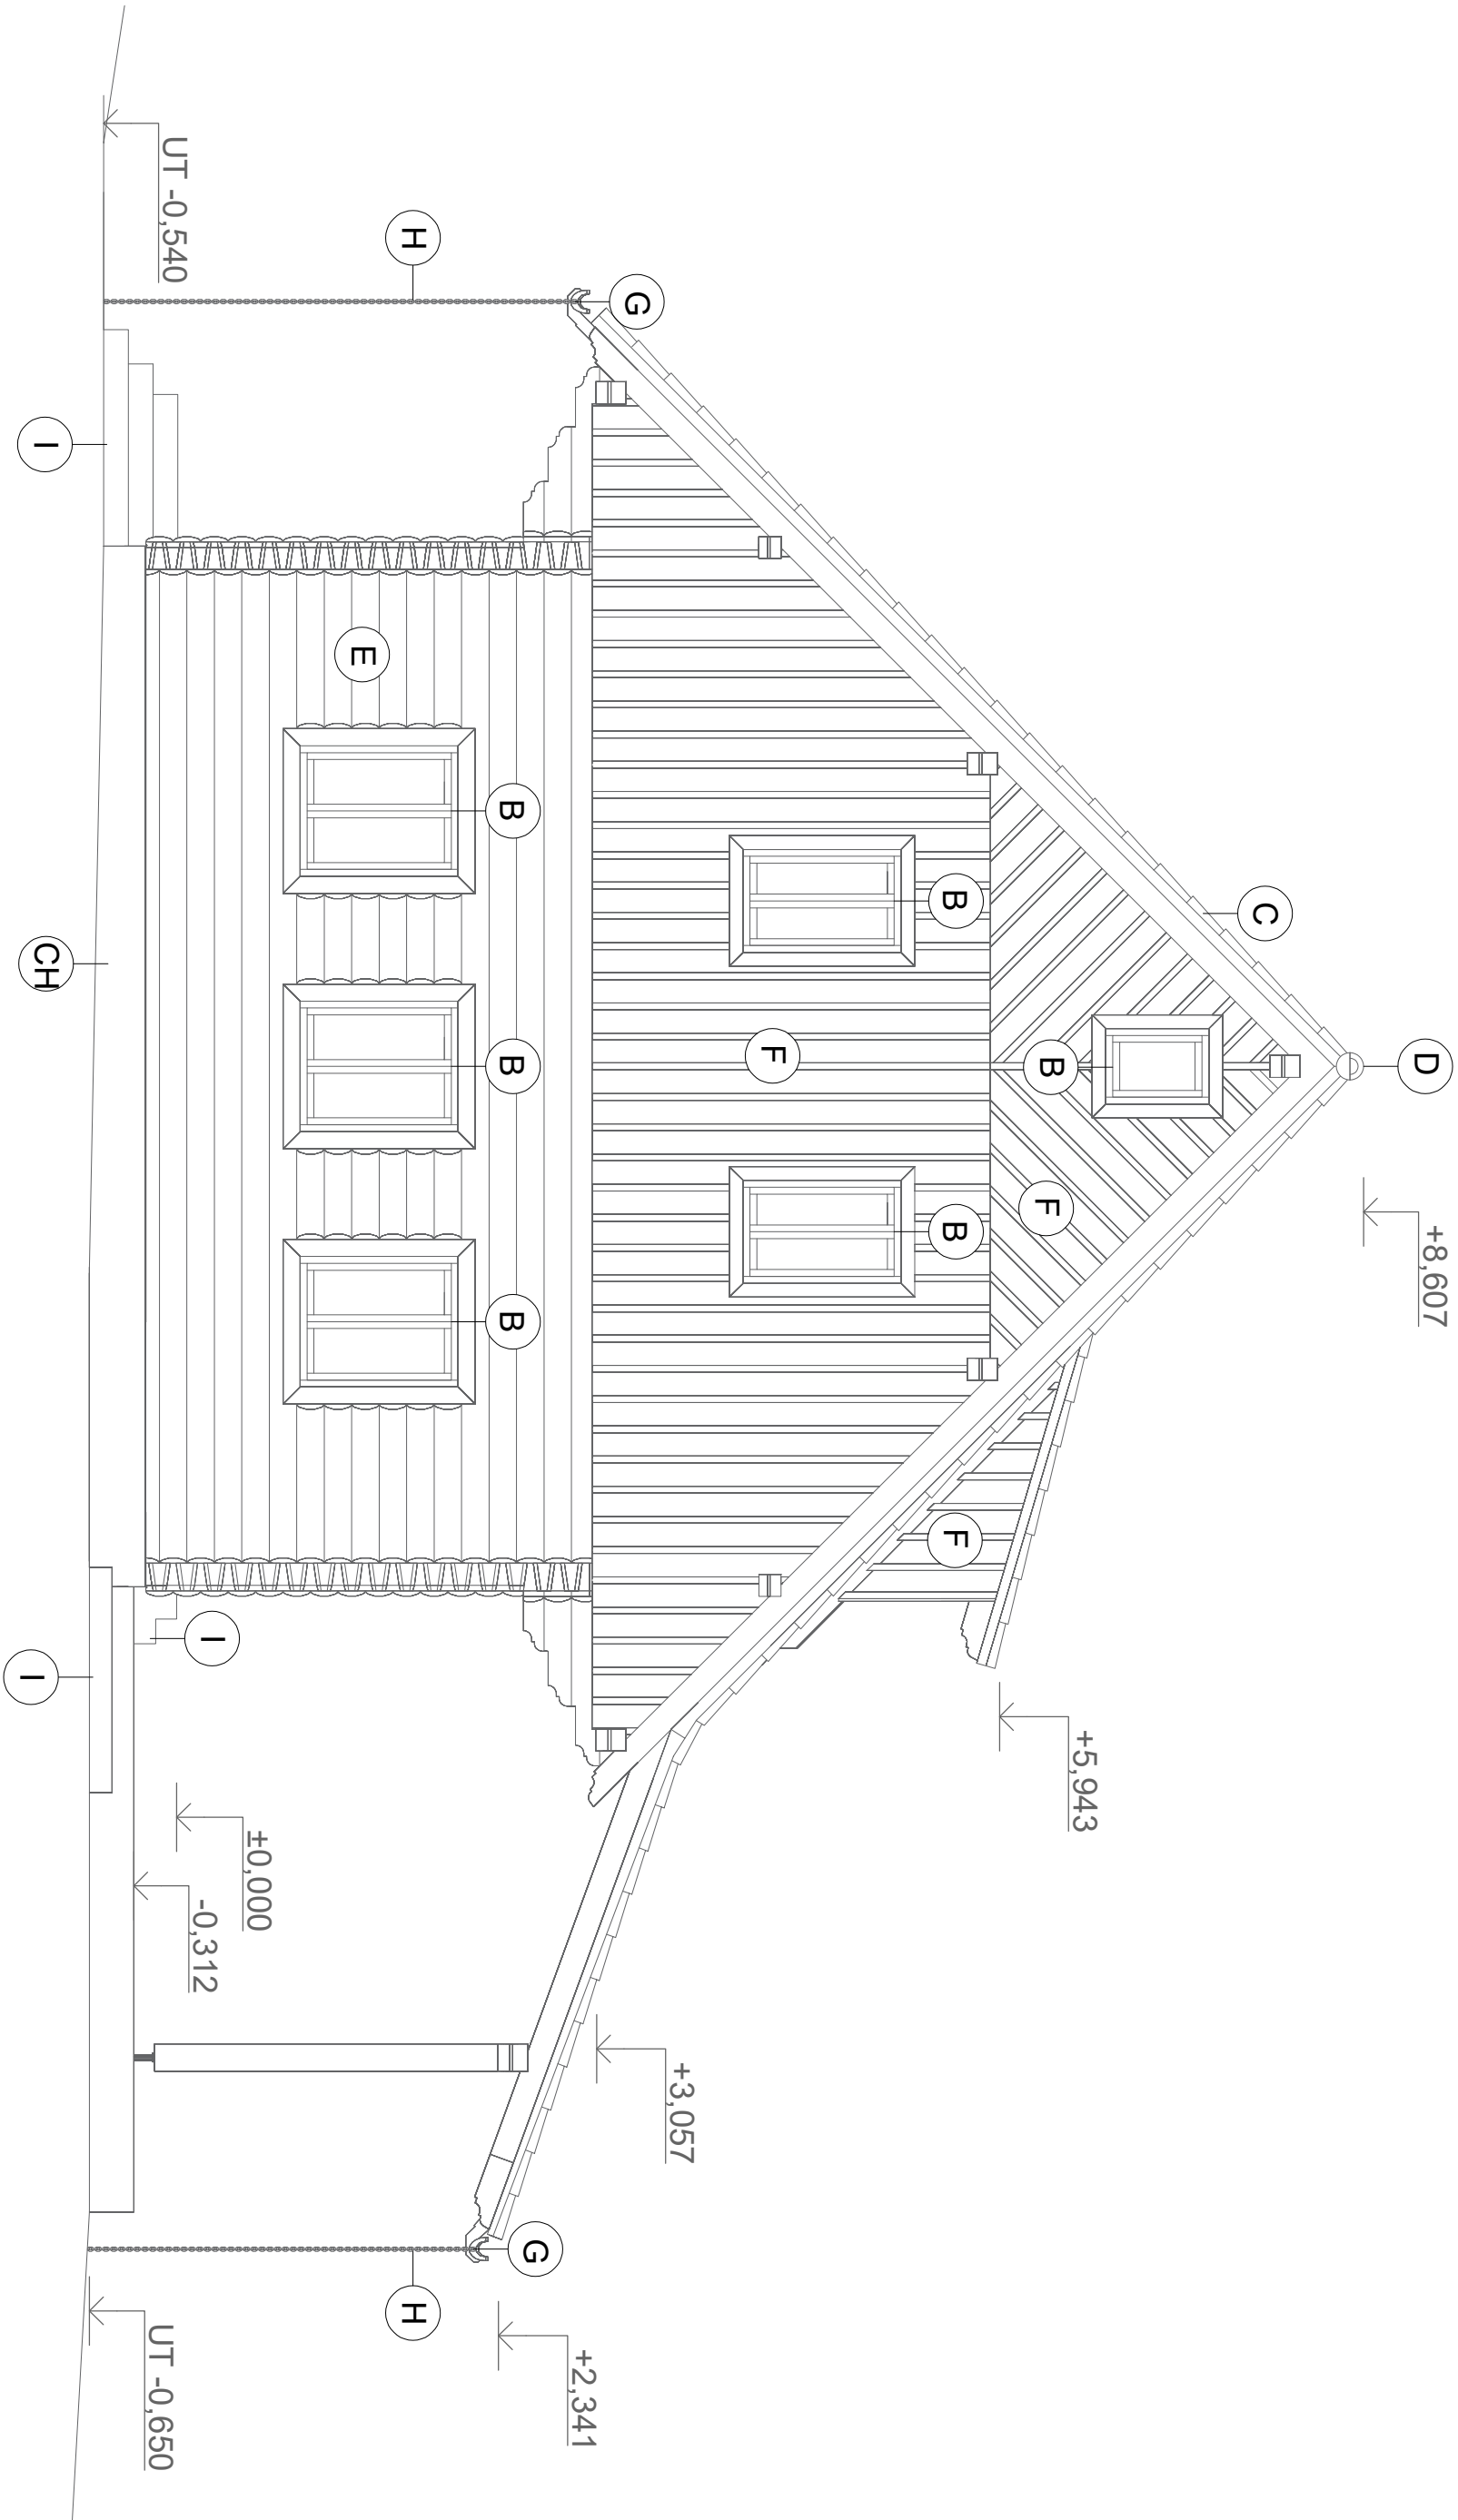

LEGENDA PОВRCHOVÝCH ÚPRAV MATERIÁLŮ			
ozn.	prvek	odstín/mat.	povrchová úprava
A	vchodové dveře	dub světlý	odst. 432
B	okno	dub světlý	odst. 432
C	síťešní krytina	ebenově černá	STAR
D	hřebenáč	ebenově černá	STAR
E	fasáda	dub světlý	odst. 432
F	peřená prkna	dub světlý	odst. 432
G	okap	dub světlý	odst. 432
H	svod	A4	elektrolyticky leštěný
CH	základy	porfýr	přírodně štípaný
I	schody	porfýr	přírodně štípaný

POUŽITÁ MĚŘÍTKA 1:50 	KRESLIL	LUKAŠ ZÁPOTOCKÝ	4DS	
	DATUM	6.2. 2026		ROČNÍKOVÁ PRÁCE
	KONTROLOVAL			
MÁZEJ VÝROBKU/KONSTRUKCE			ČÍSLO VÝKRESU	
PP - TECH. POHLEDY				
			4.2.5.d	


SEVERNÍ POHLED DOMU (1:50)

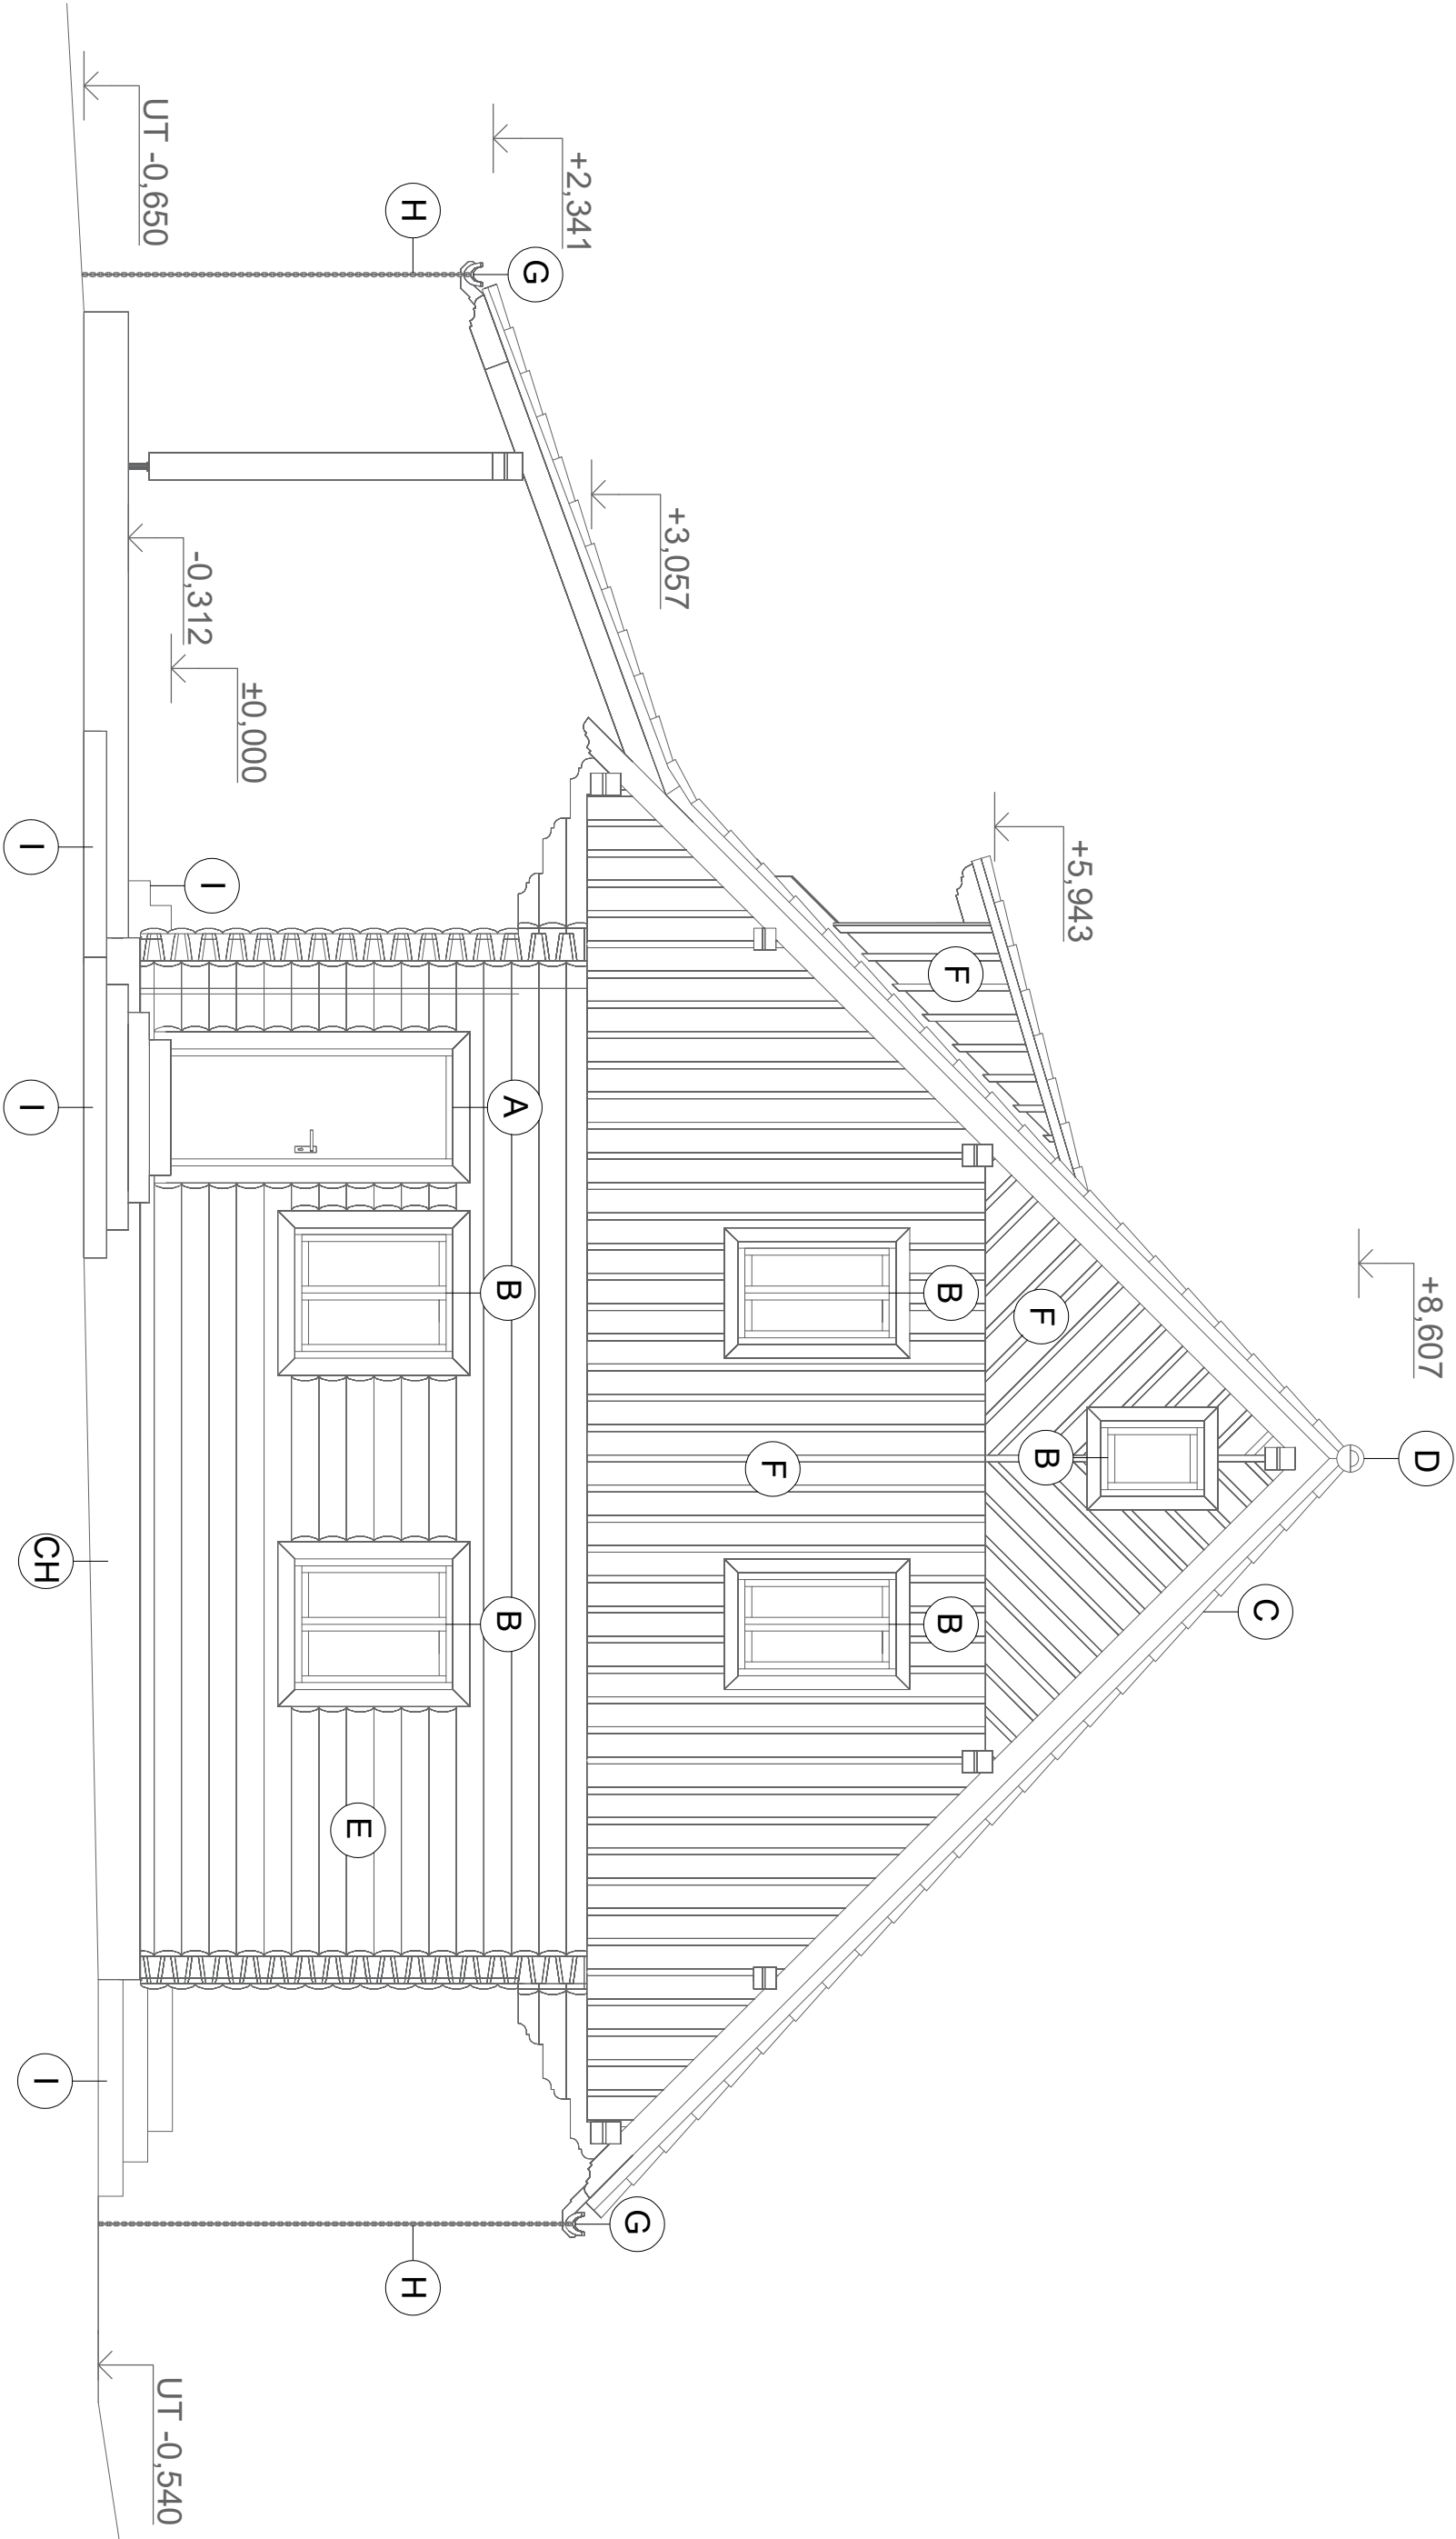

LEGENDA PLOCHOVÝCH ÚPRAV MATERIÁLŮ		
ozn.	prvek	odstín/mat. povrchová úprava
A	vchodové dveře	dub světlý odst. 432
B	okno	dub světlý odst. 432
C	střešní krytina	ebenově černá STAR
D	hřebenáč	ebenově černá STAR
E	fasáda	dub světlý odst. 432
F	peřená prkna	dub světlý odst. 432
G	okap	dub světlý odst. 432
H	svod	A4 elektrolytický leštěný
CH	základy	porfýr přírodně štěpaný
I	schody	porfýr přírodně štěpaný

OSTRAVA STŘEDNÍ ŠKOLA JAROV	POUŽITÁ MĚŘÍTKA		KRESLIL LUKAŠ ZÁPOTOCKÝ	4DS
	1:50			
	DATUM 6.2.2026			
KONTROLOVAL		MÁZEV VÝROBKU/KONSTRUKCE PP - TECH. POHLEDY		ČÍSLO VÝKRESU 4.2.5.C


VÝCHODNÍ POHLED DOMU (1:50)

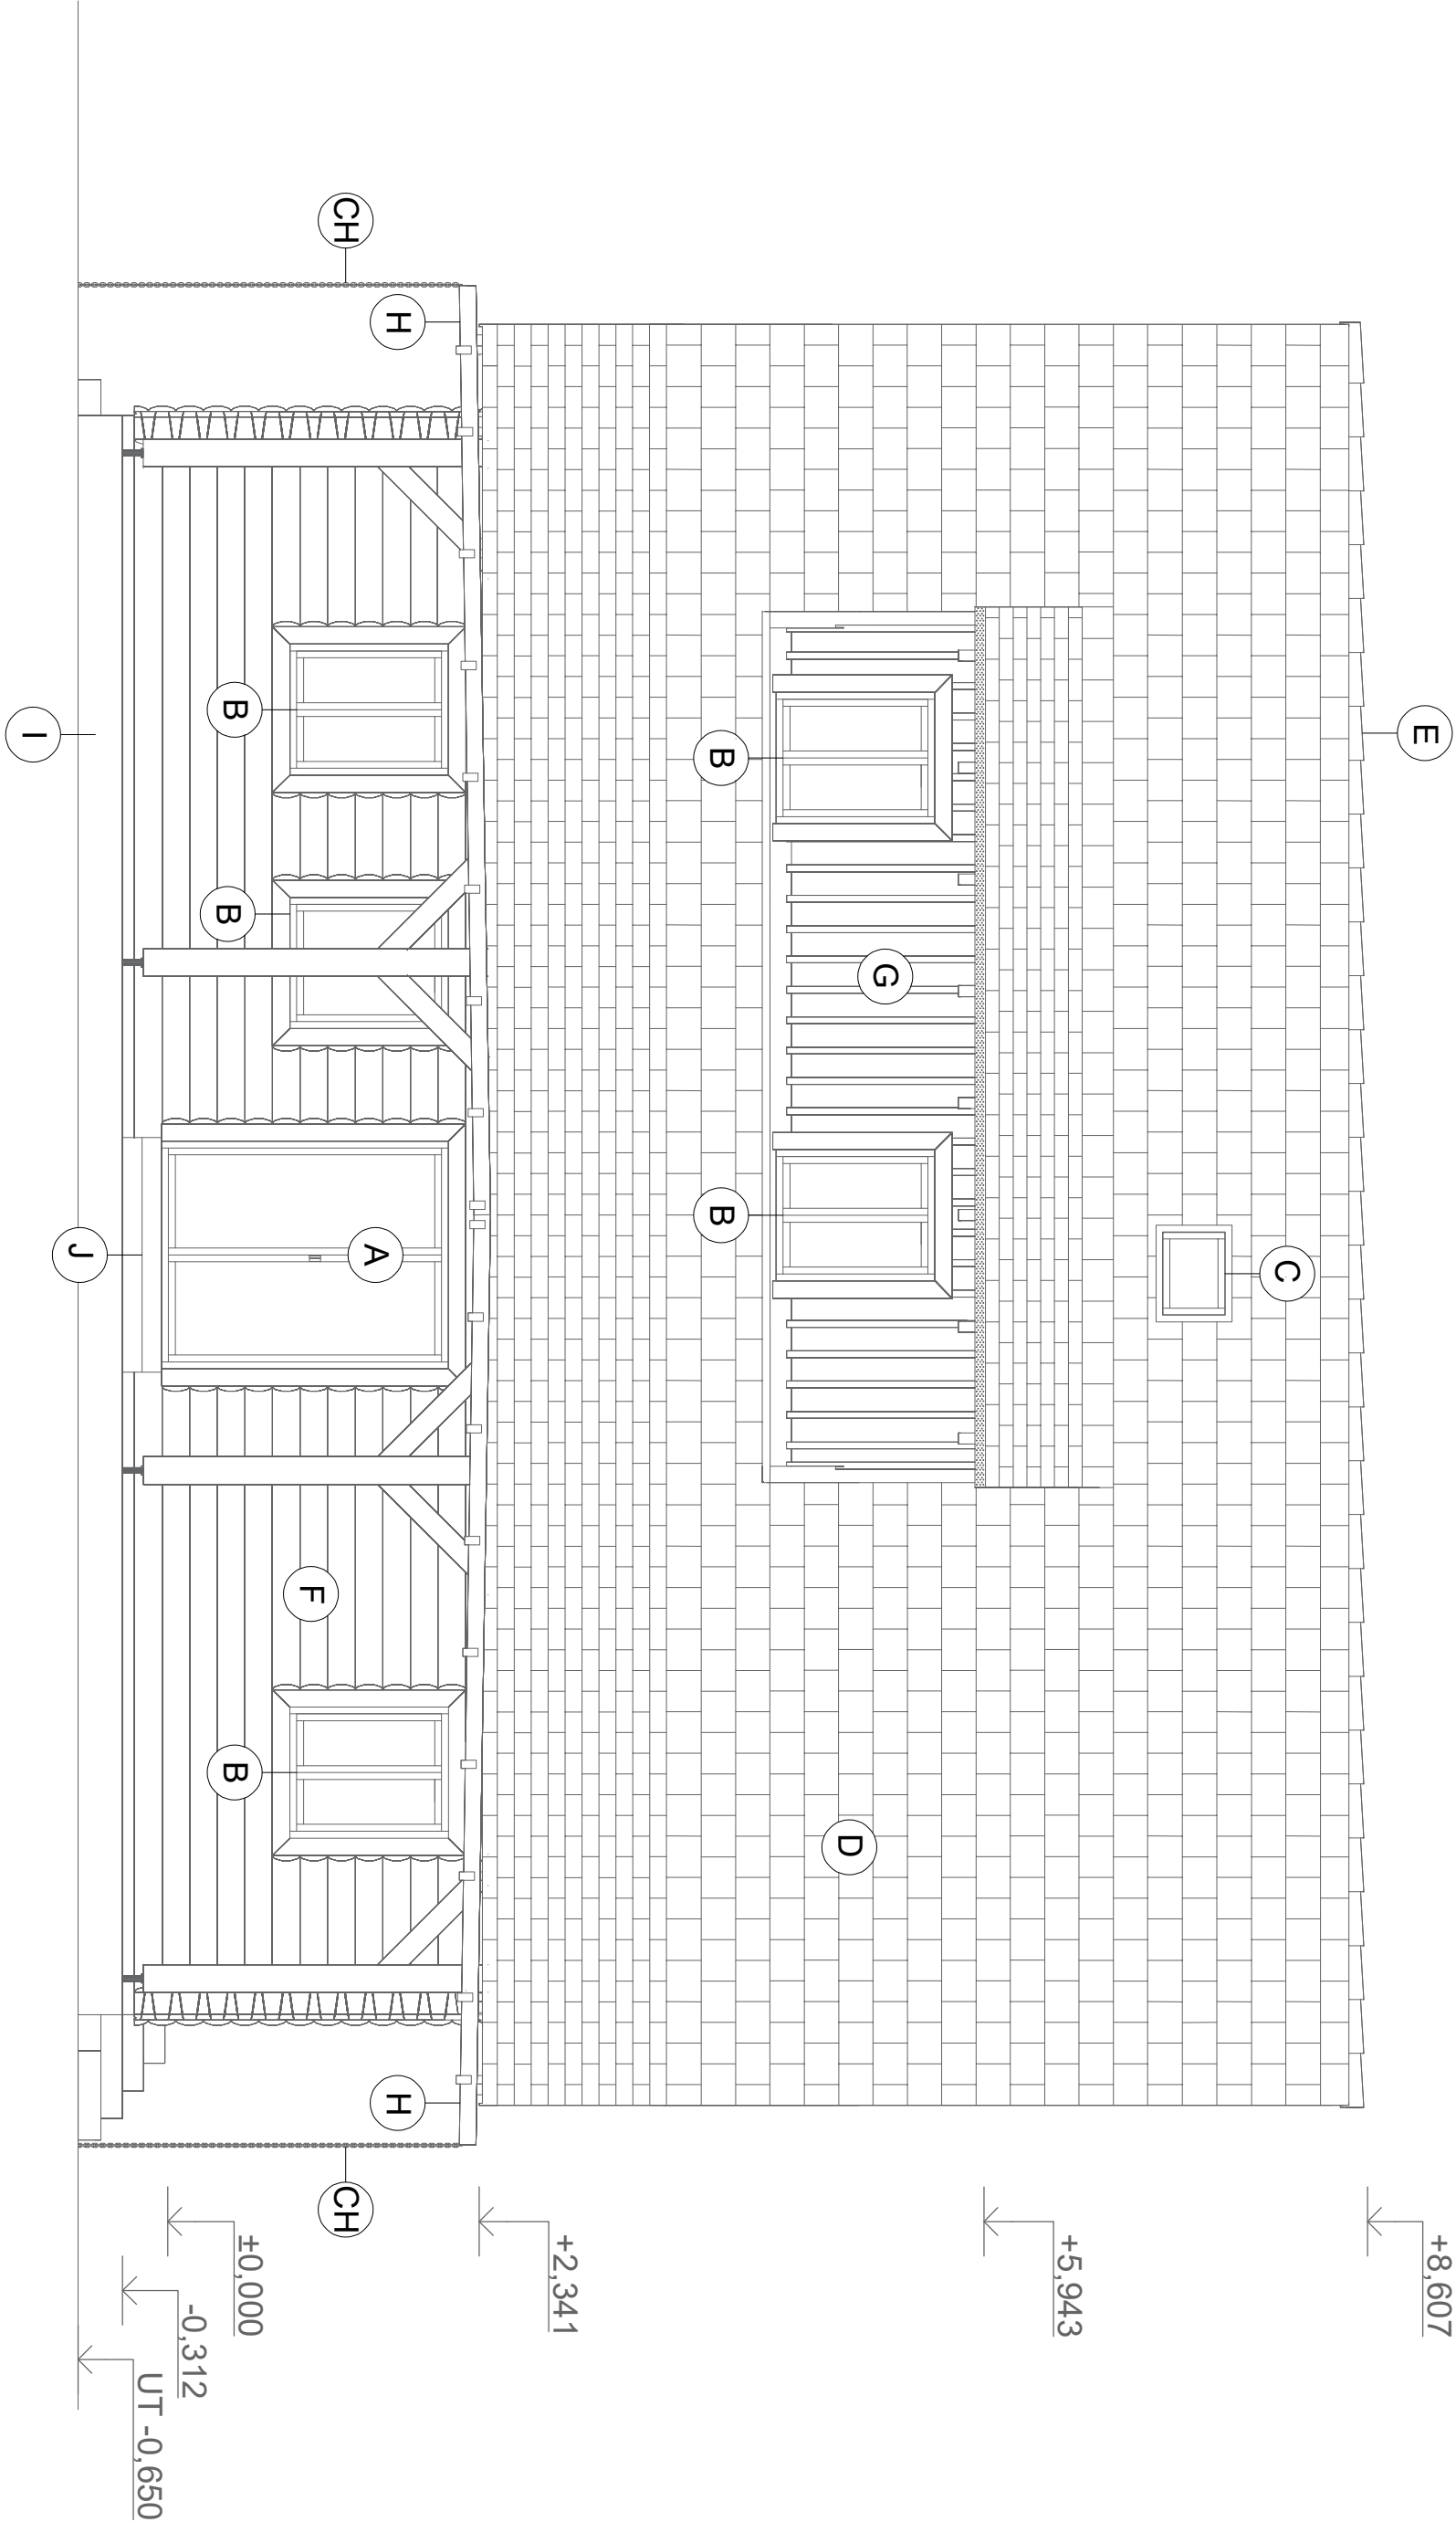

LEGENDA POVRCHOVÝCH ÚPRAV MATERIÁLŮ			
ozn.	prvek	odstín/mat.	povrchová úprava
A	balkonové dveře	dub světlý	odst. 432
B	okno	dub světlý	odst. 432
C	síťešní okno	antracit	RAL 7016
D	síťešní krytina	ebenově černá	STAR
E	hřebenáč	ebenově černá	STAR
F	fasáda	dub světlý	odst. 432
G	peřená prkna	dub světlý	odst. 432
H	okap	dub světlý	odst. 432
CH	svod	A4	elektrolytický leštěný
I	základy	porfýr	přírodně štípaný
J	schody	porfýr	přírodně štípaný

POUŽITÁ MĚŘÍTKA 1:50 	KRESLIL	LUKAŠ ZÁPOTOCKÝ	4DS
	DATUM	6.2. 2026	ROČNÍKOVÁ PRÁCE
	KONTROLOVAL	MÁZEV VÝROBKU/KONSTRUKCE	
PP - TECH. POHLEDY			ČÍSLO VÝKRESU
			4.2.5.b

ZÁPADNÍ POHLED DOMU (1:50)

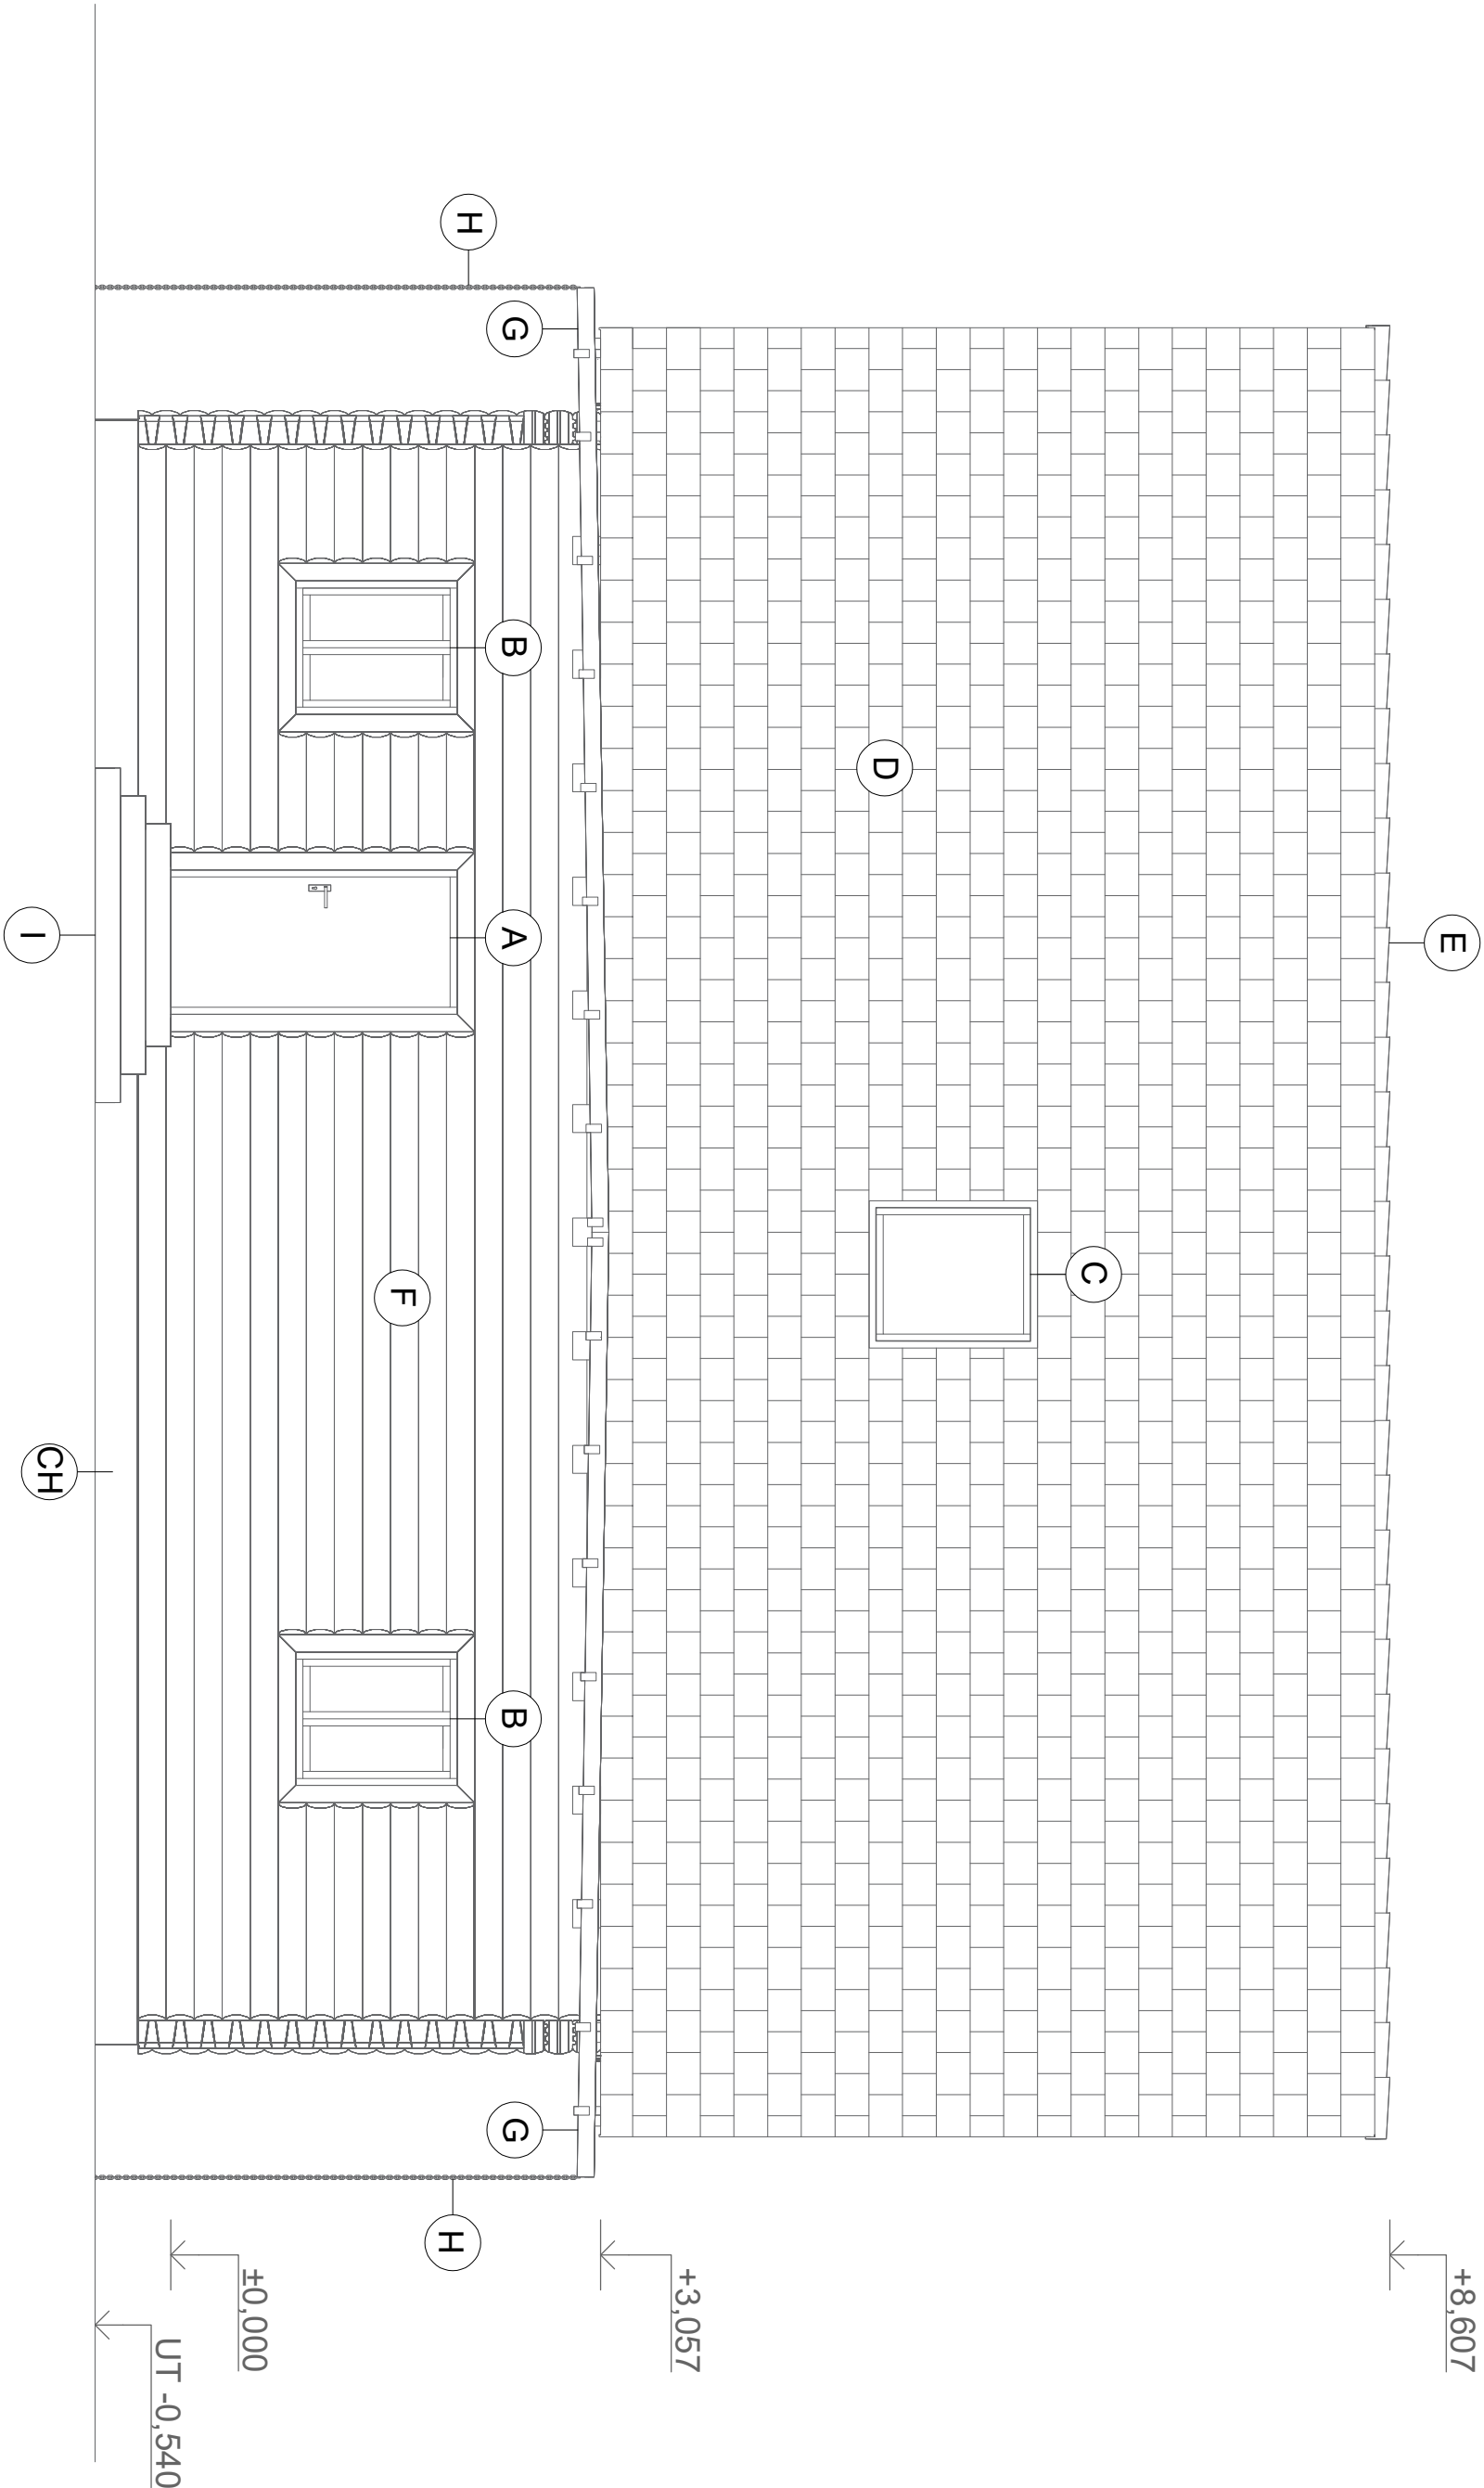

LEGENDA PОВRCHOVÝCH ÚPRAV MATERIÁLŮ

ozn.	prvek	odstín/mat.	povrchová úprava
A	vchodové dveře	dub světlý	odst. 432
B	okno	dub světlý	odst. 432
C	střešní okno	antracit	RAL 7016
D	střešní krytina	ebenově černá	STAR
E	hřebenáč	ebenově černá	STAR
F	fasáda	dub světlý	odst. 432
G	okap	dub světlý	odst. 432
H	svod	A4	elektrolytický leštěný
CH	základy	porfýr	přírodně štípaný
I	schody	porfýr	přírodně štípaný

POUŽITÁ MĚŘÍTKA 1:50	KRESLIL	LUKAŠ ZÁPOTOCKÝ	4DS
	DATUM	6.2.2026	ROČNÍKOVÁ PRÁCE
	KONTROLOVAL	MÁZEV VÝROBKU/KONSTRUKCE	
PP - TECH. POHLEDY			ČÍSLO VÝKRESU
			4.2.5.a