



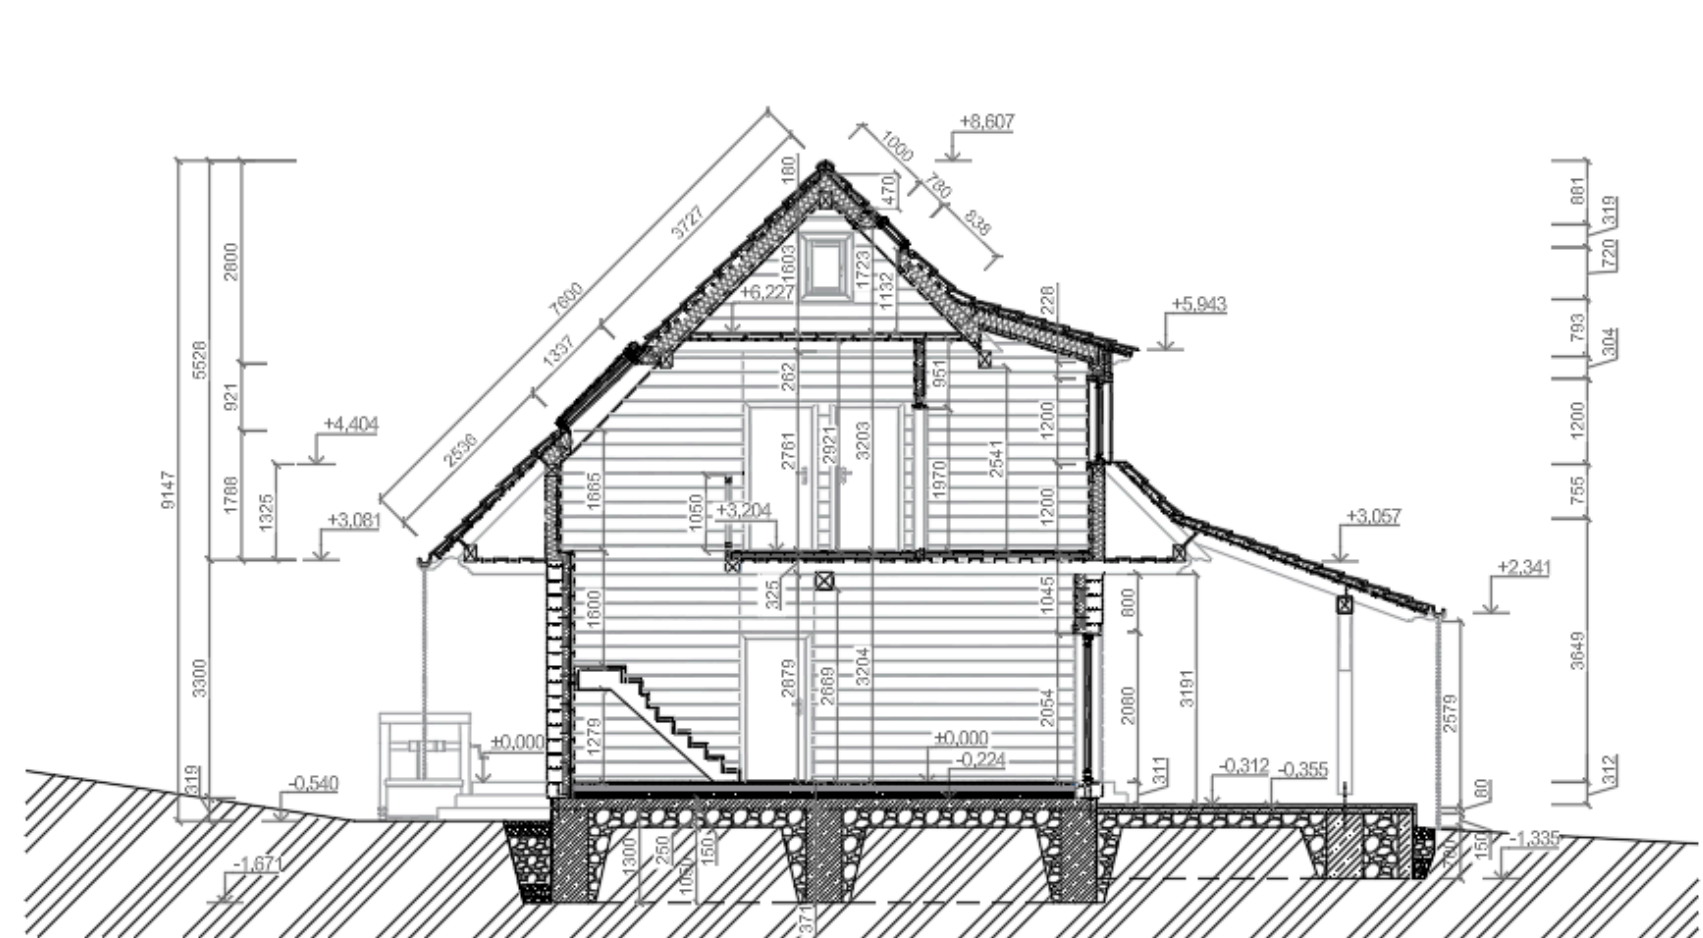


SVISLÝ ŘEZ

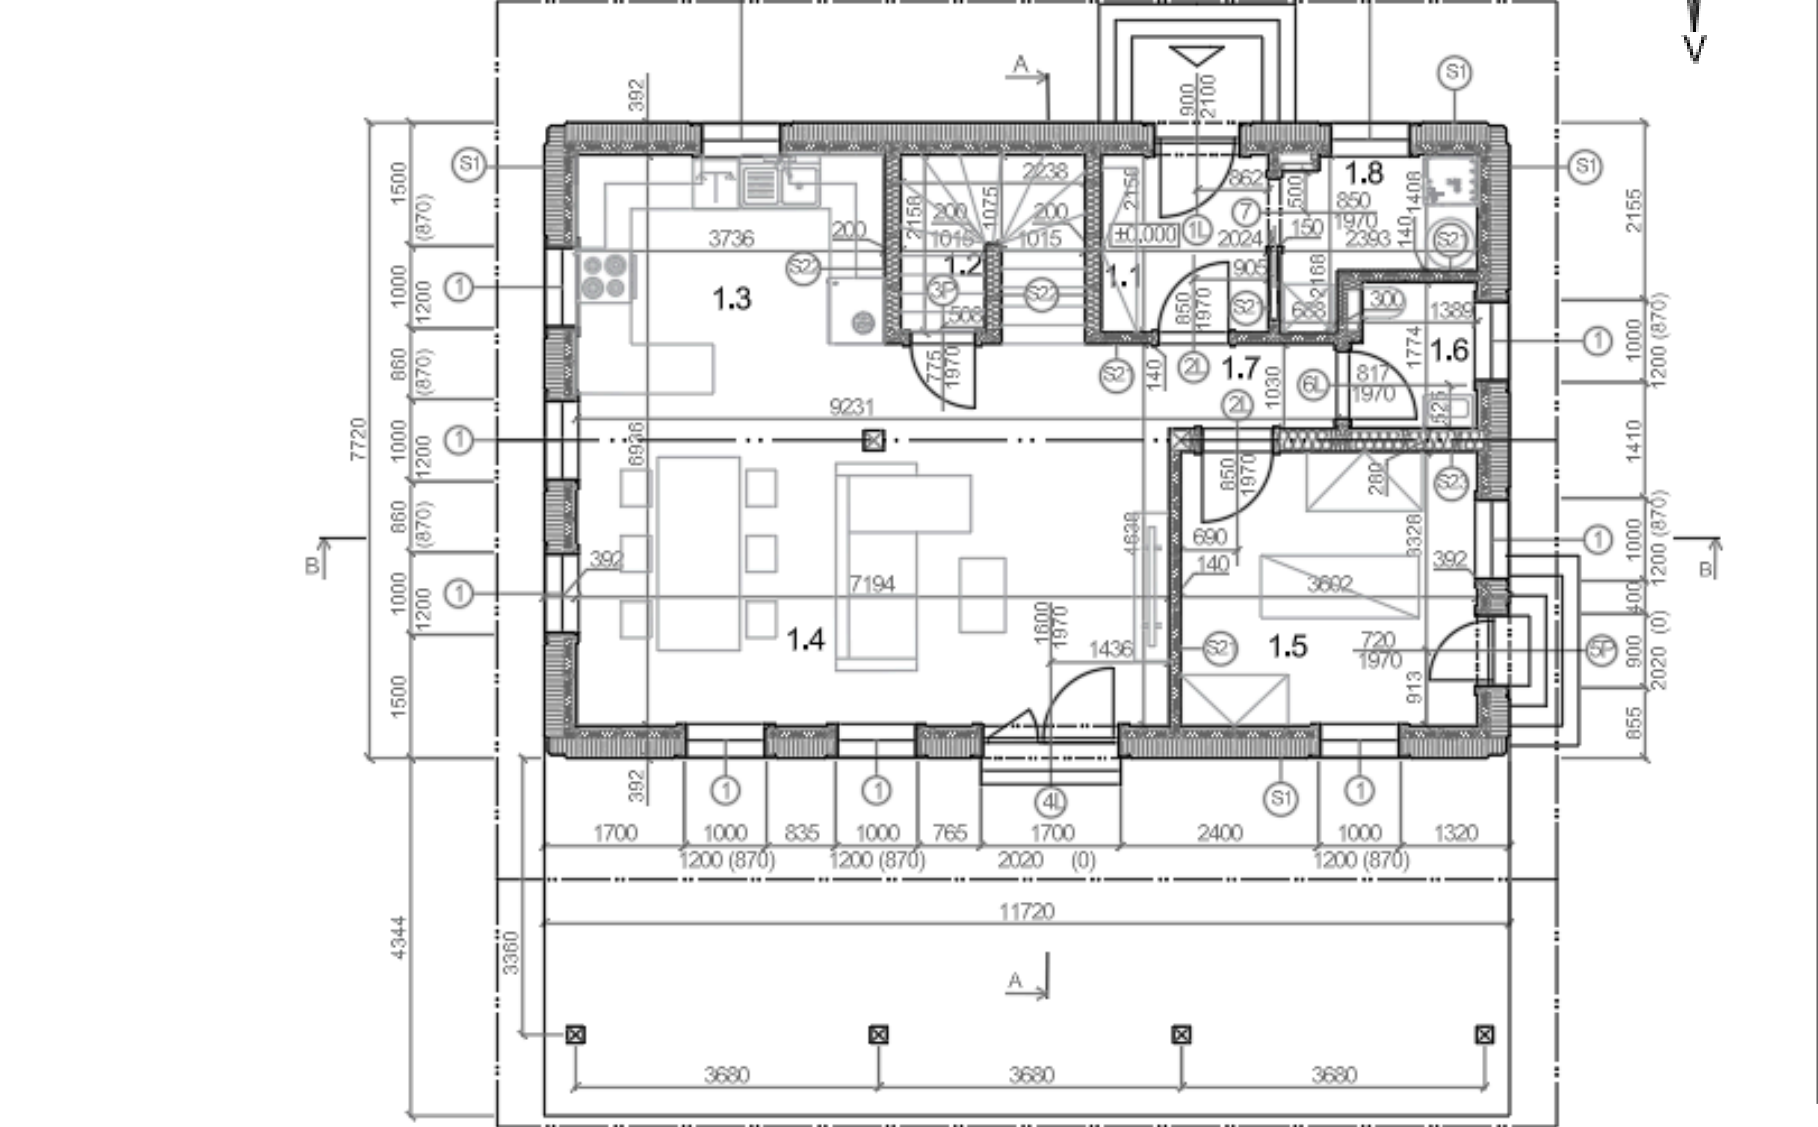

PŮDORYS 1.NP



PŮDORYS 2.NP

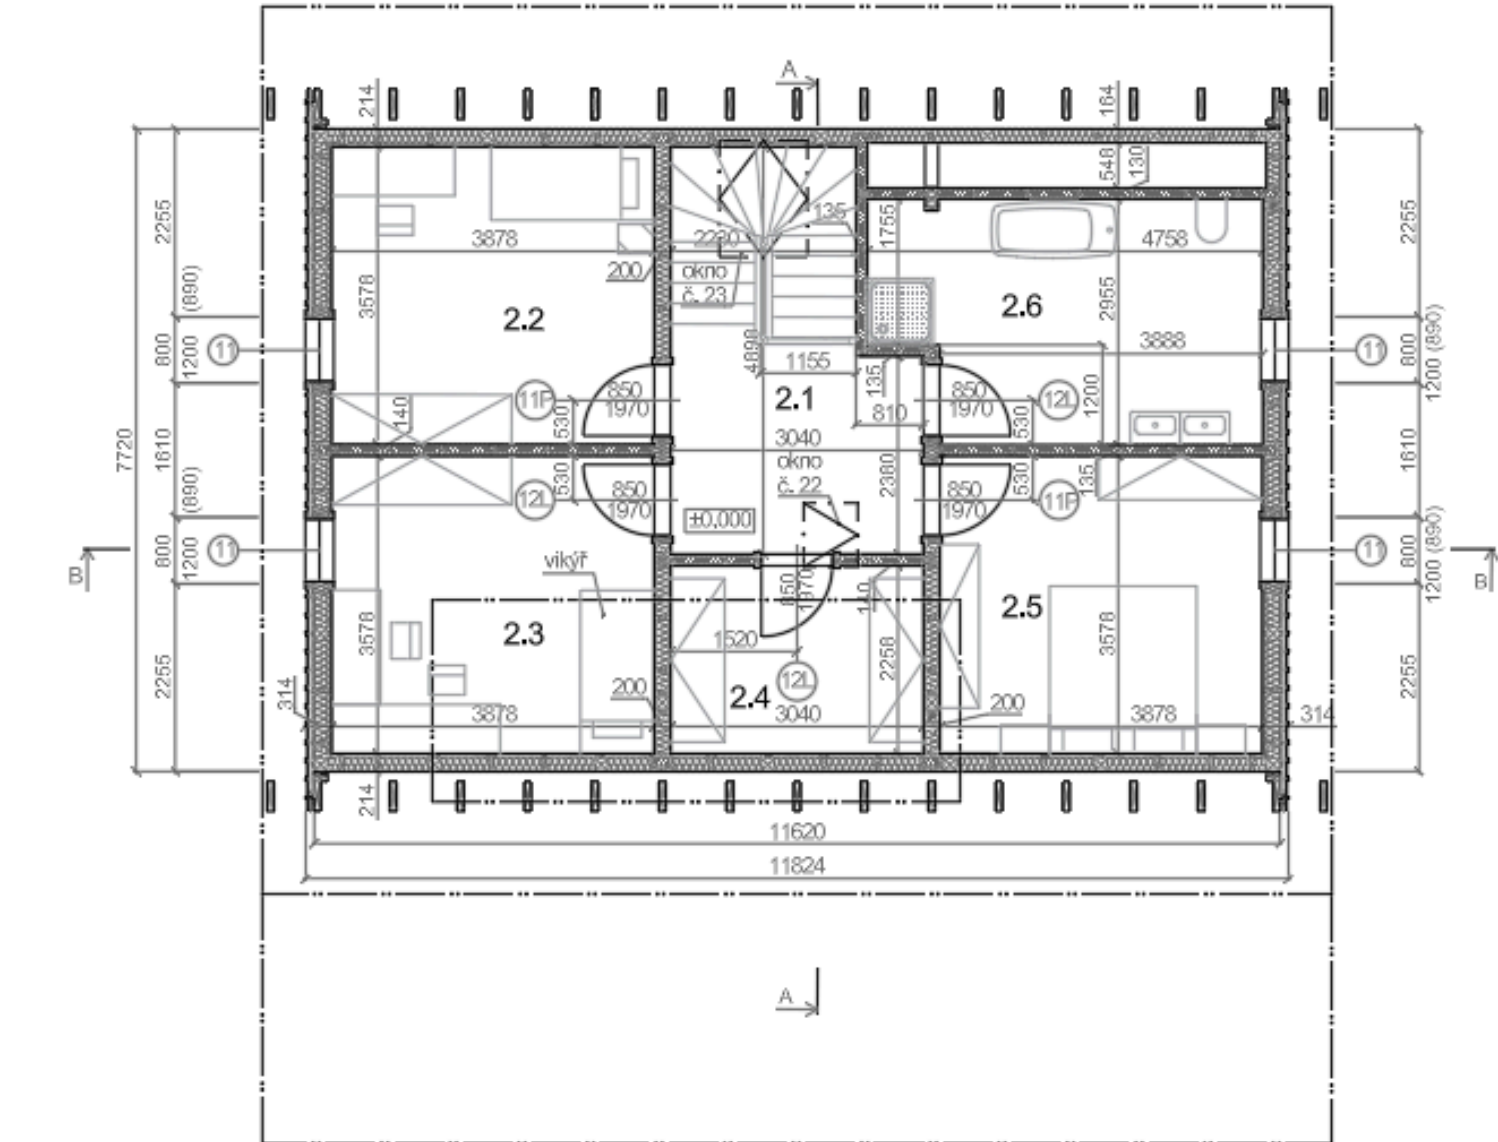

SITUACE




DISPOZICE

1.1	ZÁDVEŘÍ	8.36m ²
1.2	KOMORA	4.2m ²
1.3	KUCHYŇ	12.01m ²
1.4	OBÝVACÍ POKOJ	23.66m ²
1.5	POKOJ PRO HOST.	13.87m ²
1.6	KOUPELNA	6.69m ²
1.7	CHODBA	6.15m ²
1.8	TECH. MÍSTNOST	9.12m ²
2.1	CHODBA	10.84m ²
2.2	DĚTSKÝ POKOJ	14.91m ²
2.3	DĚTSKÝ POKOJ	14.91m ²
2.4	ŠATNA	10.59m ²
2.5	LOŽNICE	14.91m ²
2.6	KOUPELNA	15.43m ²

UŽITNÁ PLOCHA CELK. 162.2m²

POHLEDY


ZÁPADNÍ

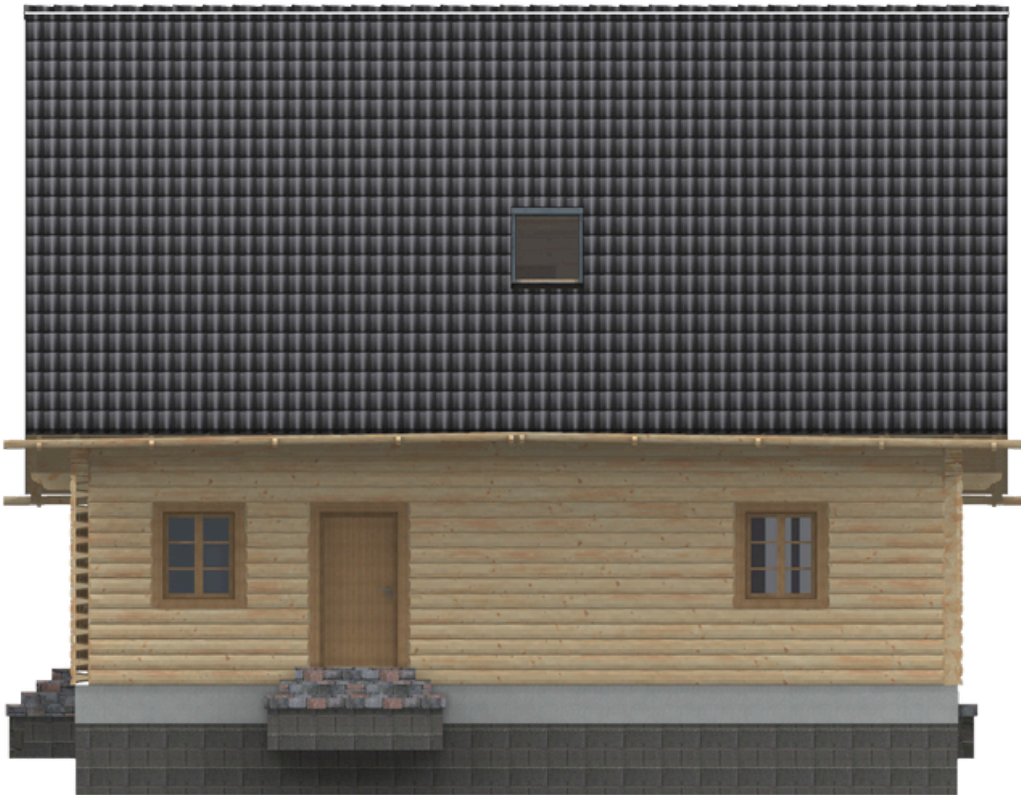

JIŽNÍ



VÝCHODNÍ

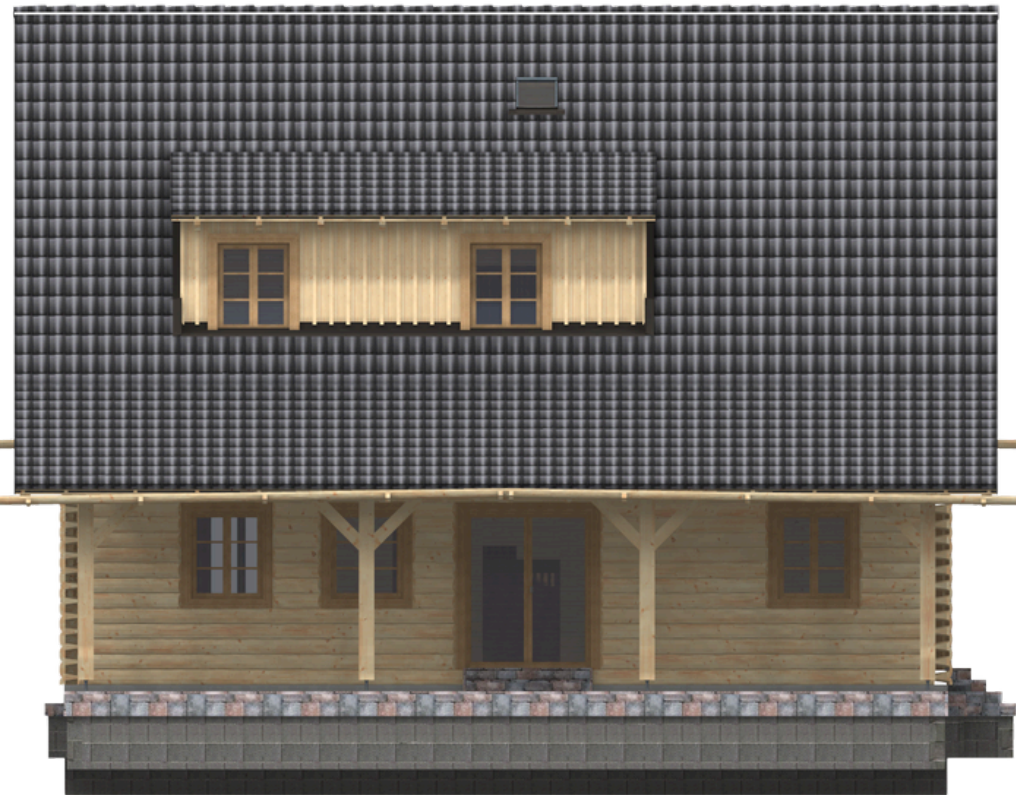

SEVERNÍ



ANOTACE

Roubenku v Krkonoších jsem navrhl jako rodinný dům pro pětičlennou rodinu. Dům je orientován tak, aby maximálně využil výhledy do krajiny, zároveň poskytl soukromí a ochranu před nepříznivým počasím. Konstrukce je z lepených BSH hranolů spojená s přírodními materiály. Díky poctivému řemeslu a moderním detailům dům skvěle zapadá do krkonošské krajiny a nabízí plný komfort pro současný život.

TECHNICKÉ ÚDAJE

ZASTAVĚNÁ PLOCHA	143m ²
UŽITNÁ PLOCHA	162.2m ²
CELKOVÁ PLOCHA POZEMKU	1181m ²
SKLON STŘECHY	45°
VÝŠKA HŘEBENE	8.607m
POČET PODLAŽÍ	2

LUKÁŠ ZÁPOTOCKÝ

Střední odborná škola Jarov

Ročníková práce

4. ročník, školní rok 2025/2026

