


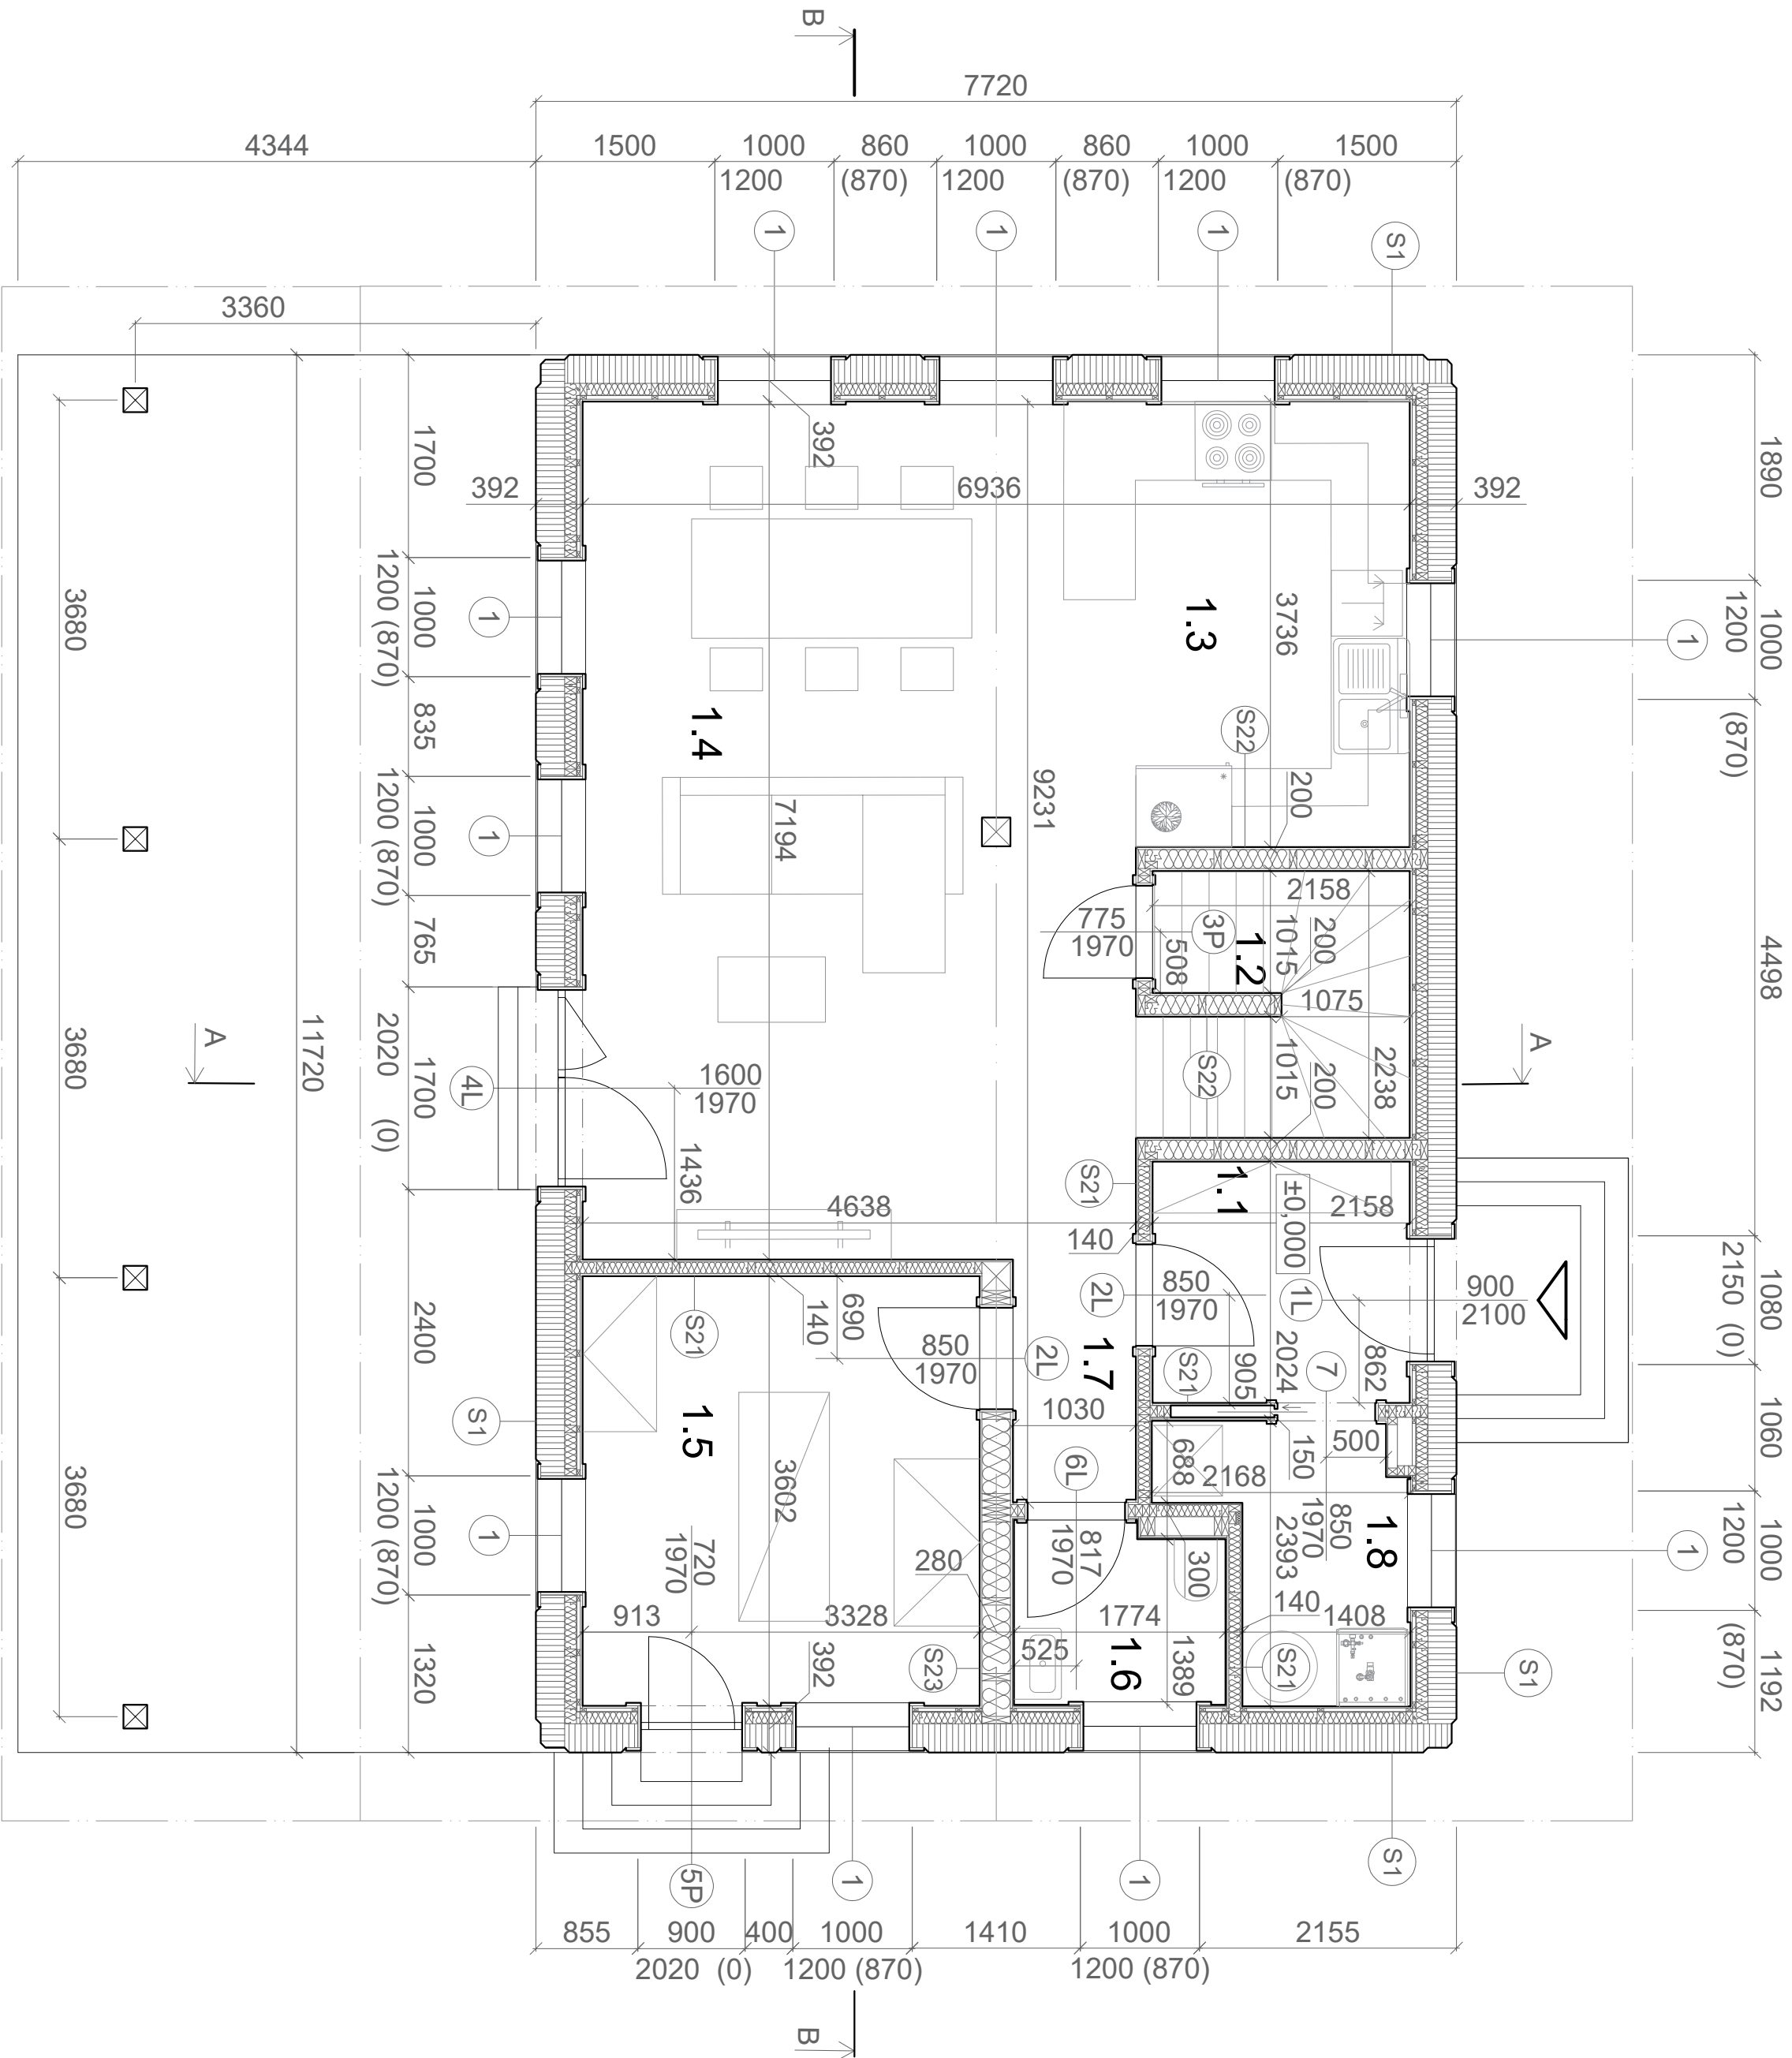


LEGENDA SKLADEB

S1 OBVODOVÁ STĚNA 1.NP

- palubky SM tl. 20x200mm / SVD Fernacell tl. 15mm
- lať SM II, jakost 50 x 30 mm / vzduchová vrstva
- parobrzdná fólie Isover VARIO KM DUPLEX UV
- KVH 60 x 100 mm / DVI Steico flex 036 tl. 100mm
- BSH SM hranol tl. 240x200 mm

S2x PŘÍČKA

- palubky SM tl. 20x200mm
- KVH SM 60 x 100/160/240 mm / DVI Steico flex 036 tl. 100/160/240mm
- palubky SM tl. 20x200mm


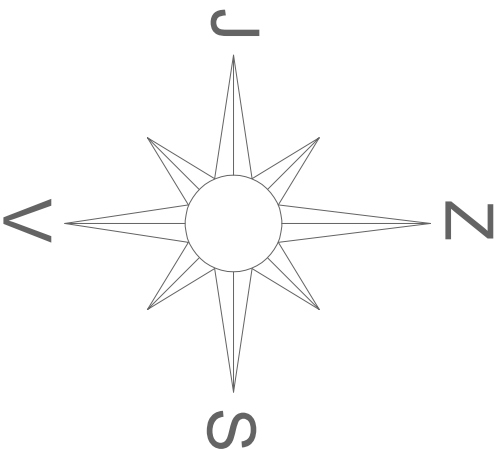


LEGENDA MÍSTNOSTÍ			
ČÍSLO	ČÍSLO	ČÍSLO	ČÍSLO
1.1	ZÁDVEŘÍ	8.36 m²	dlažba Rako Plywood DAKV1842 60×120 cm
1.2	KOMORA	4.20 m²	Fatrafloor Thermofix pro tl. 2mm
1.3	KUCHYŇ	12.01 m²	Fatrafloor Thermofix pro tl. 2mm
1.4	OBÝVACÍ POKOJ	23.66 m²	Fatrafloor Thermofix pro tl. 2mm
1.5	POKOU PRO HOSTY	13.87 m²	Fatrafloor Thermofix pro tl. 2mm
1.6	KOUPELNA	6.69 m²	dlažba Rako Plywood DAKV1842 60×120 cm
1.7	CHODBA	6.15 m²	Fatrafloor Thermofix pro tl. 2mm
1.8	TECHNICKÁ MÍSTNOST	9.12 m²	dlažba Rako Plywood DAKV1842 60×120 cm

POUŽITÁ MĚŘÍTKA		KRESEL		LUKÁŠ ZÁPOTOCKÝ		4DS	
1:50	DATUM	6.2. 2026					
	KONTROLAVAL						
		NÁZEV VÝROBKU/KONSTRUKCE		PP - PŮDORYS 1.NP		ČÍSLO VÝKRESU	
						4.2.1	



PŮDORYS 2. NP (1:50)

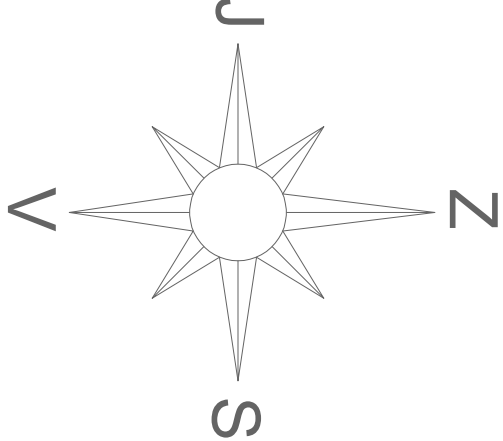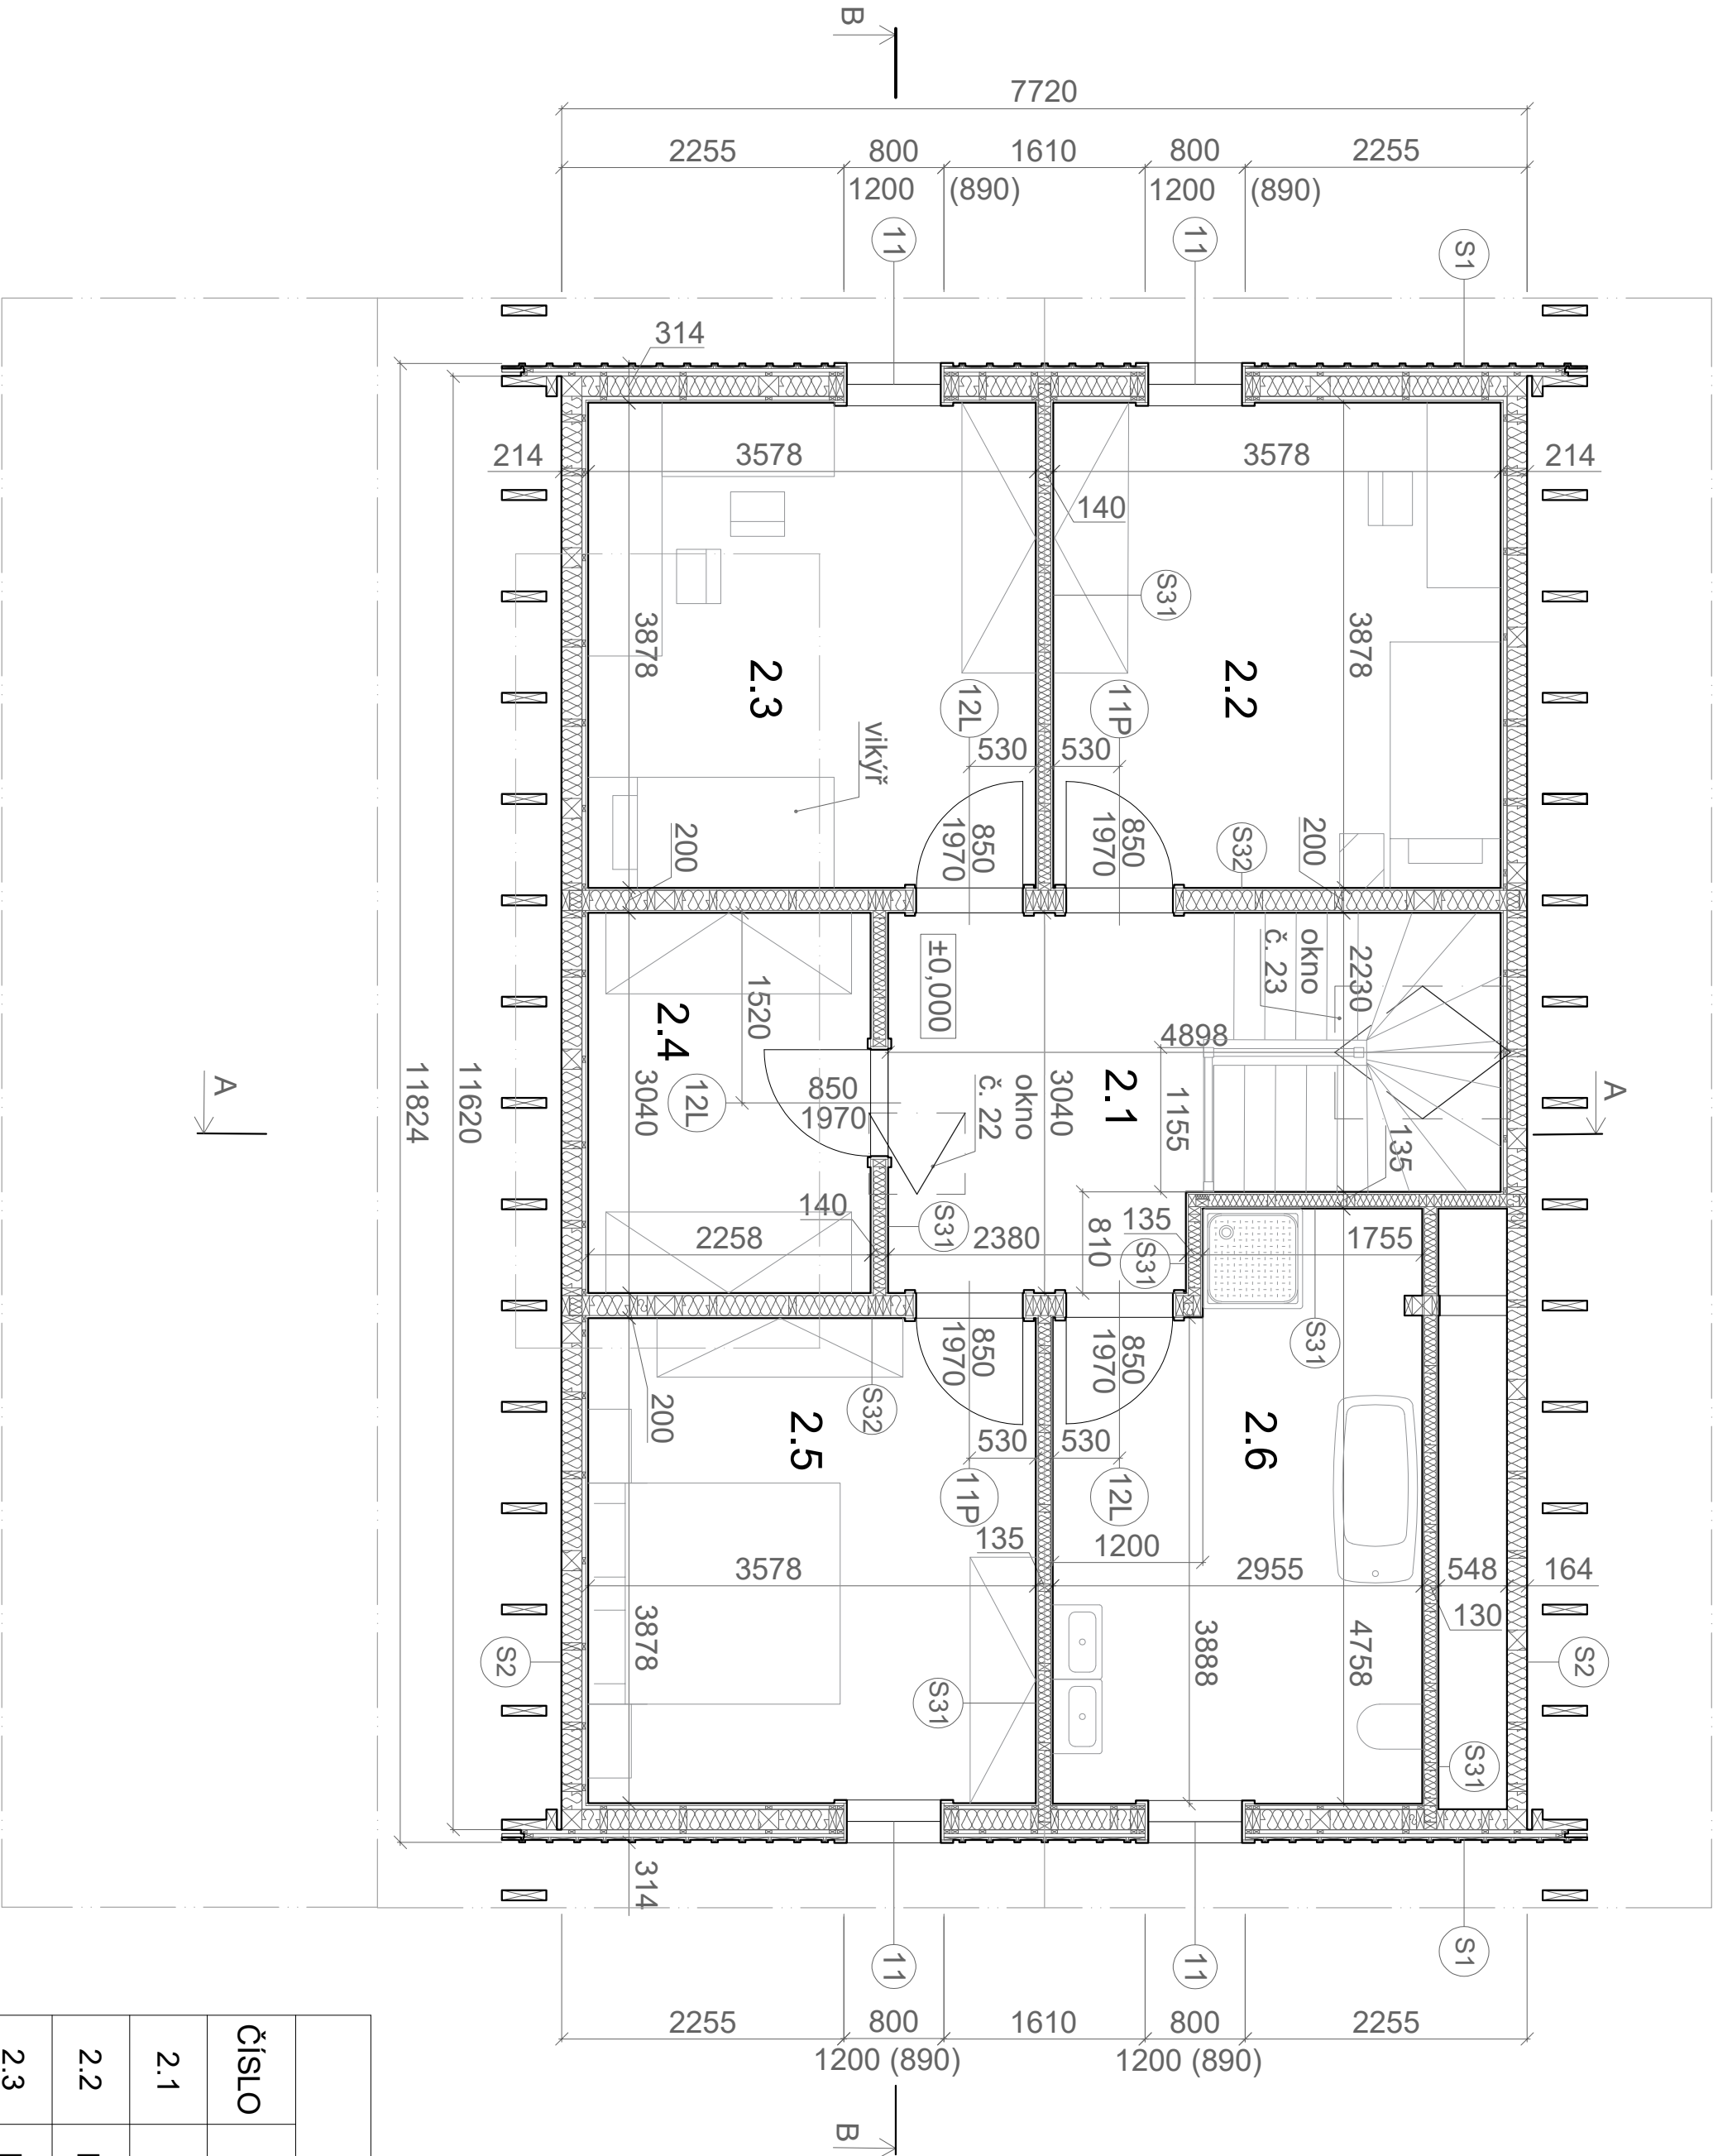

LEGENDA SKLADEB

- S1

OBVODOVÁ STĚNA 2.NP

palubky SM tl. 20x200mm / SVD Fermacell tl. 15mm
lať SM II, jakost 50 x 30 mm / vzduchová vrstva
parobrzdná fólie Isover VARIO KM DUPLEX UV
KVH 60 x 160 mm / DVI Steico flex 036 tl. 160mm
difúzně propustná fólie DEKTEN FASSADE II
lať SM II, jakost 50 x 30 mm
lať SM II, jakost 50 x 30 mm
fasádní prkna SM tl. 20×200mm
krycí lišty SM tl. 20×50mm

- S2

OBVODOVÁ STĚNA 2.NP - NEPOHLEDOVÁ

palubky SM tl. 20x200mm / SVD Fermacell tl. 15mm
lať SM II, jakost 50 x 30 mm / vzduchová vrstva
parobrzdná fólie Isover VARIO KM DUPLEX UV
KVH 60 x 160 mm / DVI Steico flex 036 tl. 160mm
difúzně propustná fólie DEKTEN FASSADE II

- S3x

PŘÍČKA

palubky SM tl. 20x200mm
KVH SM 60 x 100/160mm / DVI Steico flex 036 tl. 100/160mm
palubky SM tl. 20x200mm

LEGENDA MÍSTNOSTÍ			
ČÍSLO	MÍSTNOST	PODLAHOVÝ ROZMĚR	PODLAHOVINA
2.1	CHODBA	10.84 m²	Fatrafloor Thermofix pro tl. 2mm
2.2	DĚTSKÝ POKOJ	14.91 m²	Fatrafloor Thermofix pro tl. 2mm
2.3	DĚTSKÝ POKOJ	14.91 m²	Fatrafloor Thermofix pro tl. 2mm
2.4	ŠATNA	10.59 m²	Fatrafloor Thermofix pro tl. 2mm
2.5	LOŽNICE	14.91 m²	Fatrafloor Thermofix pro tl. 2mm
2.6	KOUPELNA	15.43 m²	dlažba Rako Plywood DAKV1842 60×120 cm

POUŽITÁ MĚŘÍTKA		KRESELIL	LUKAŠ ZÁPOTOCKÝ	4DS
1:50		DATUM	6.2. 2026	ROČNÍKOVÁ PRÁCE
		NÁZEV VÝROBKU/KONSTRUKCE	PP - PŮDORYS 2.NP	ČÍSLO VÝKRESU
				4.2.2

