



DETAIL POMÚRNICE

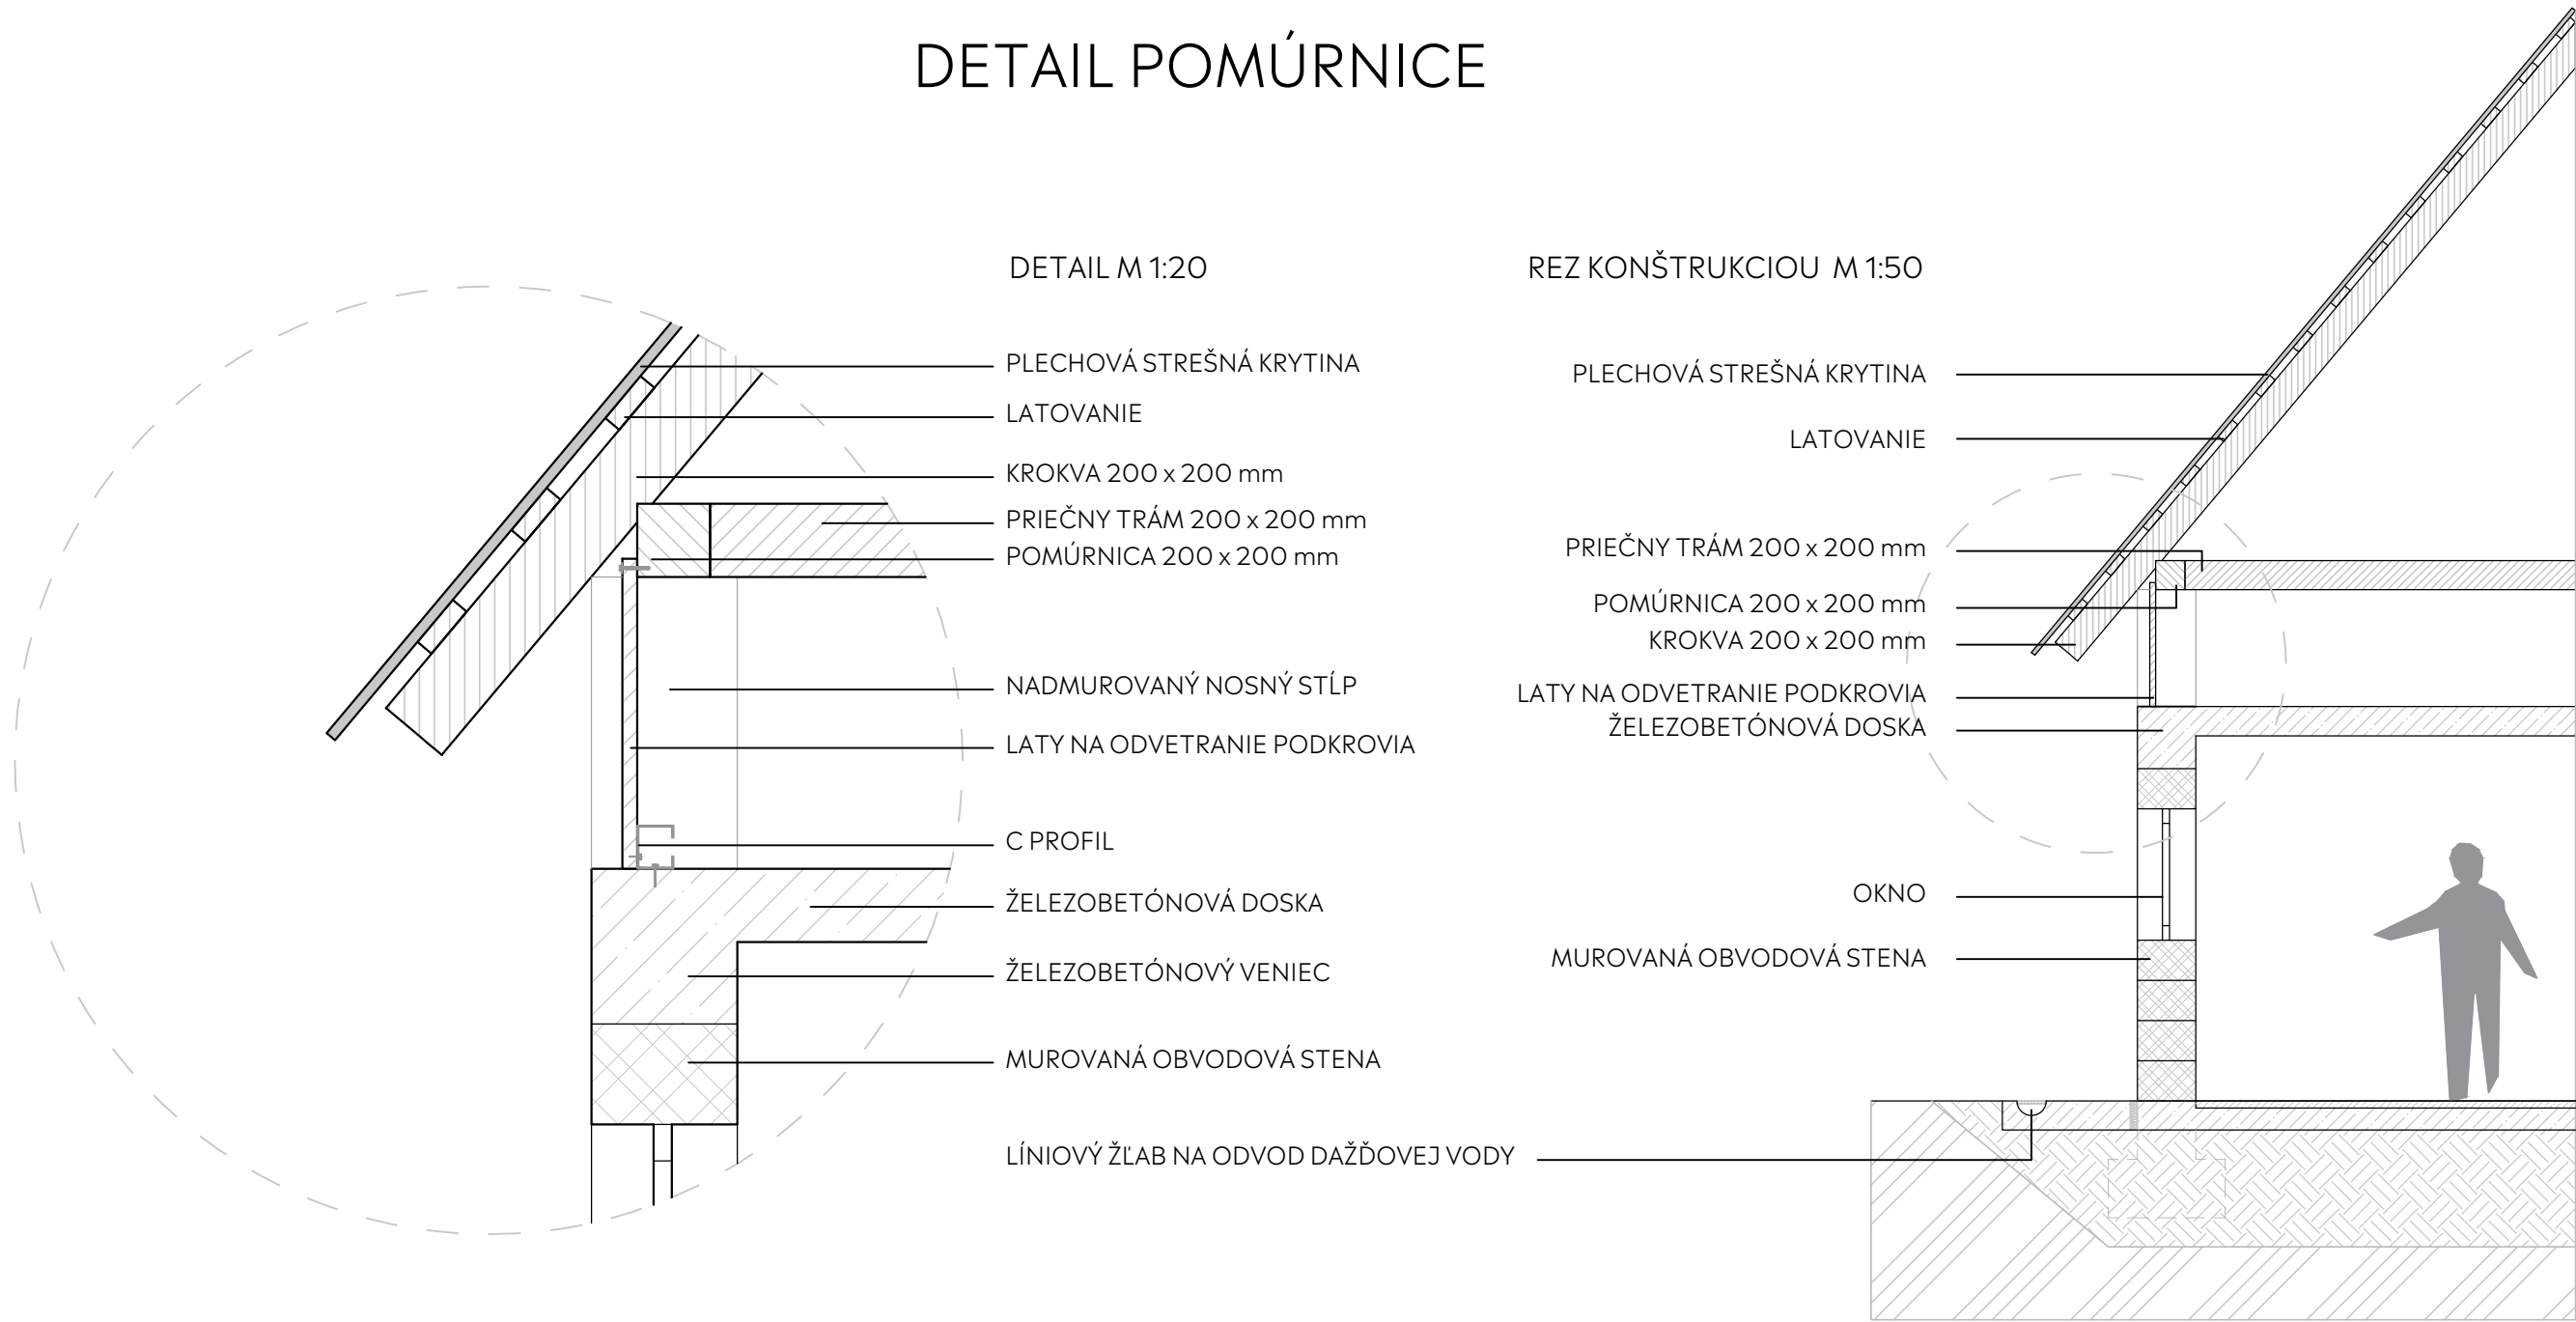

DETAIL PRI ZÁKLADE

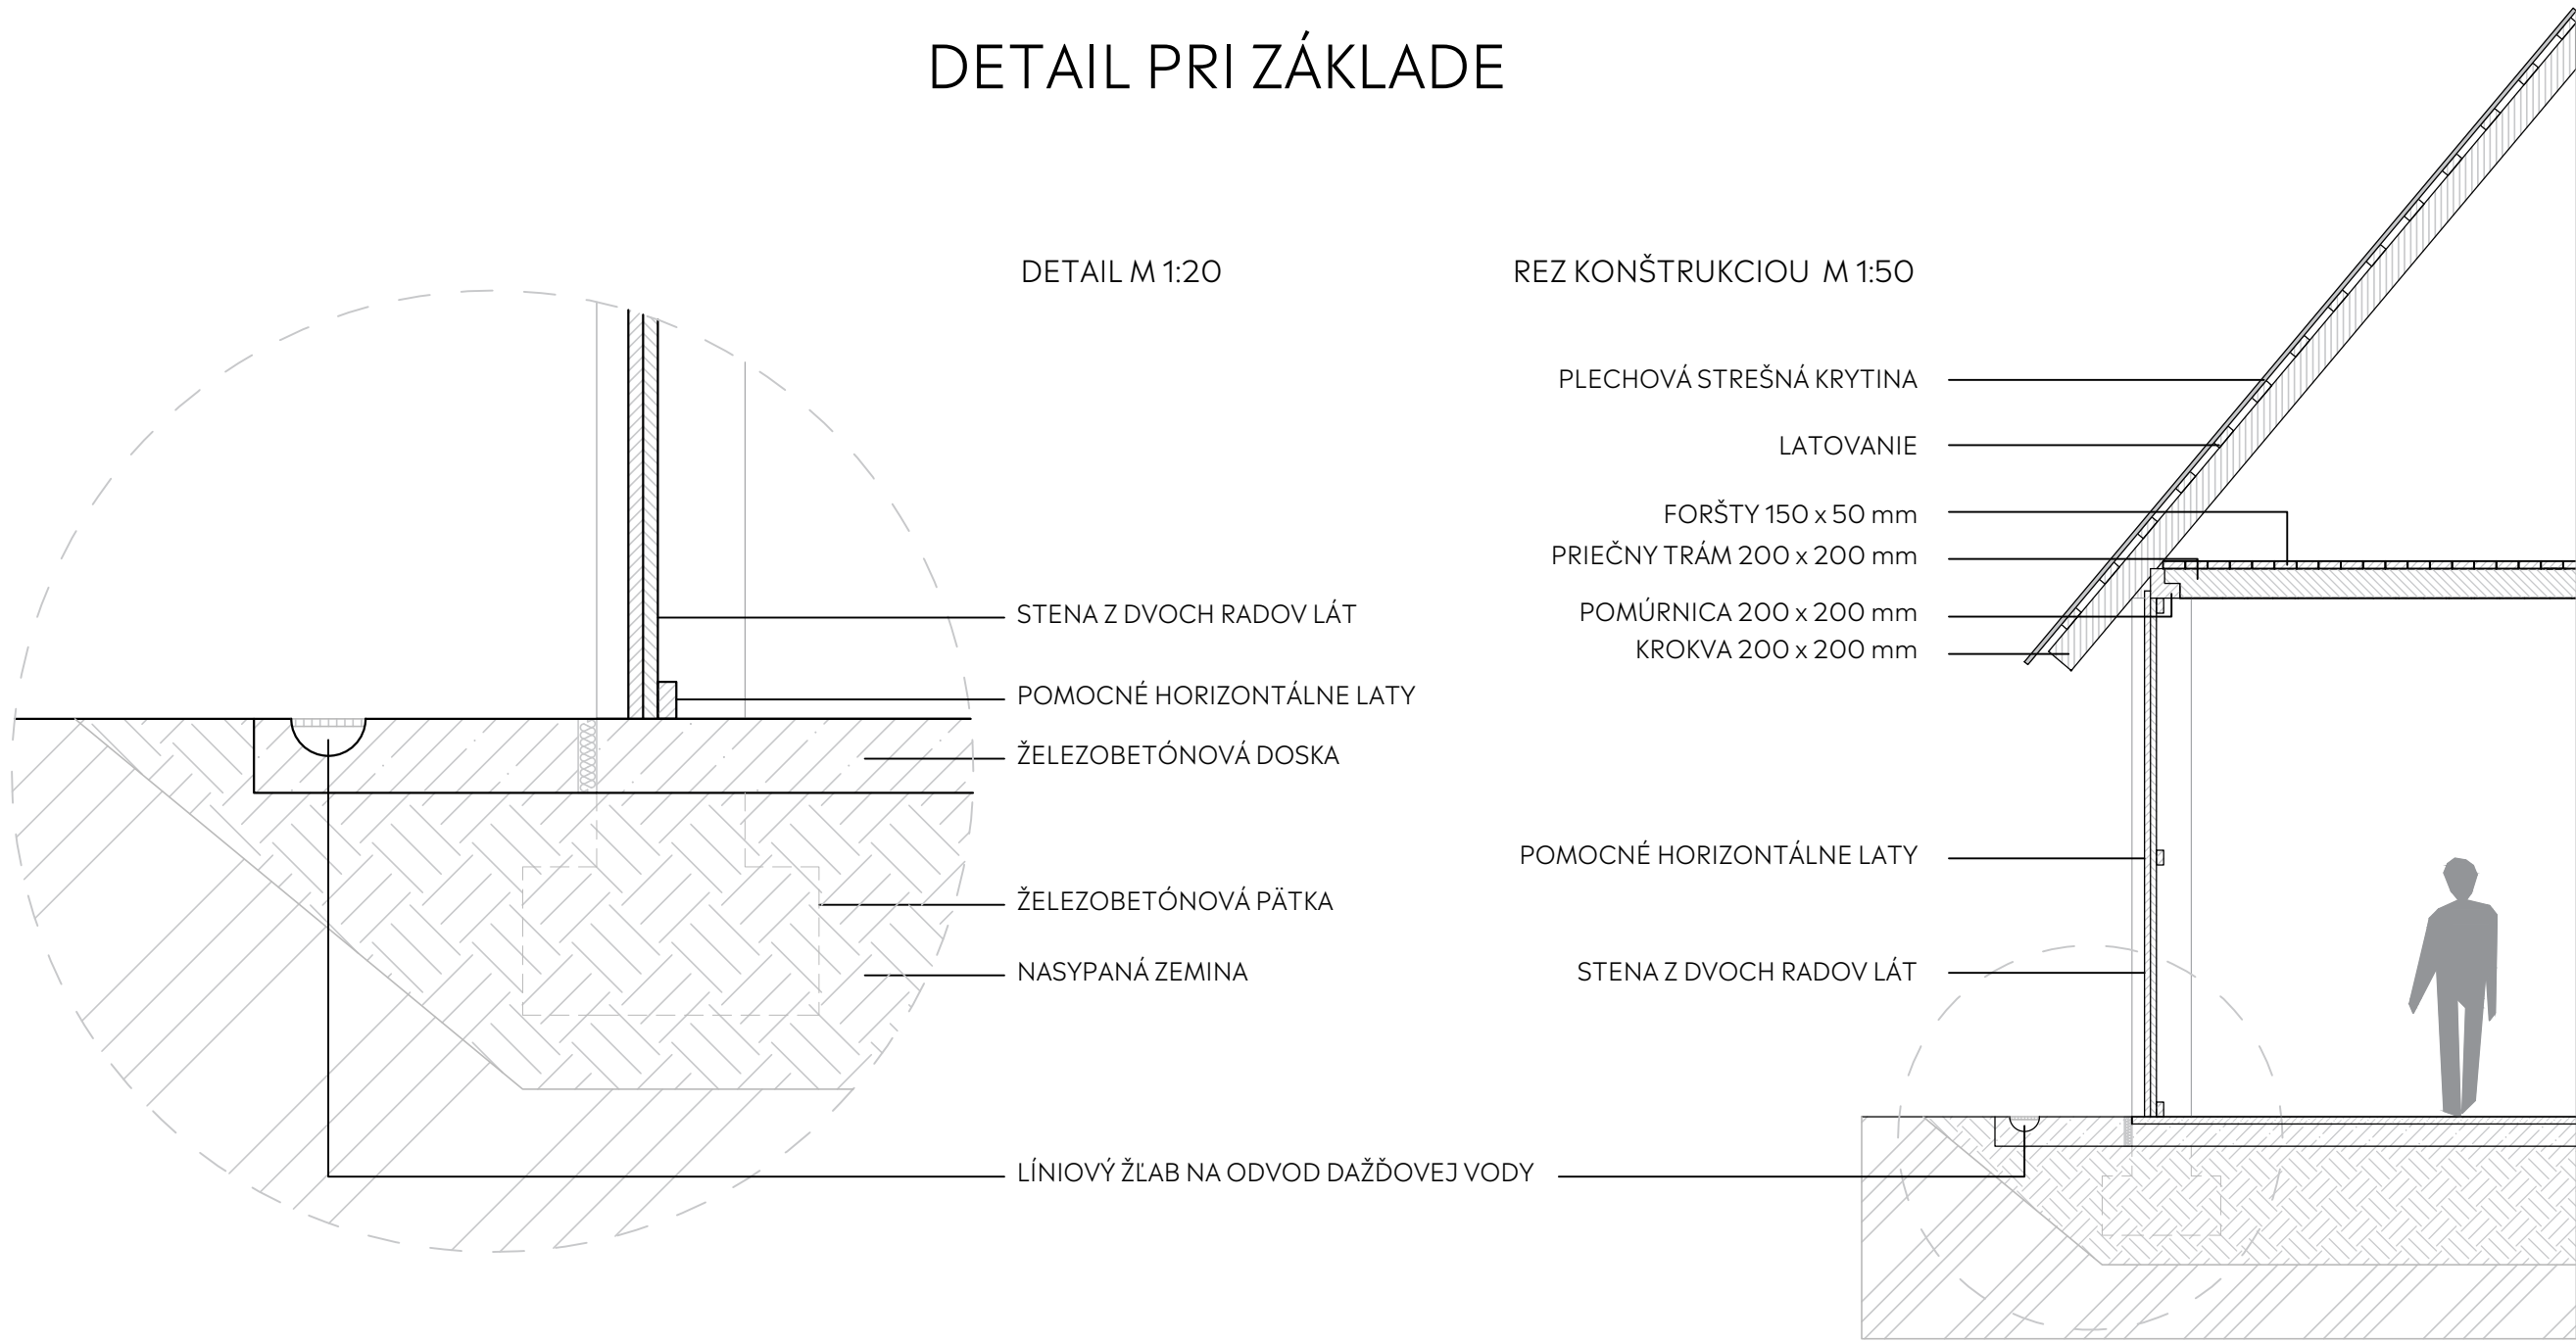

DILATÁCIA
OBVODOVÉ NOSNÉ MURIVO Z PLNÝCH PÁLENÝCH TEHÁL, NA MALTO VÁPENNO CEMENTOVÚ
DRUHOTNE VYUŽITÉ REZIVO, ROZMER 150 mm x 40 mm, UKLADANÉ S MEDZERAMI 20 mm
CEMENTOVÝ POTER CEMIX, CT-C20-F4, ZRNO 4 mm
POHLADOVÝ ŽELEZOBETÓN C 20/25 + VÝSTUŽ B500B
NASYPANÁ ZEMINA
PŮVODNÁ ZEMINA



DETAILY 1:50/1:20
STU
SvF
KARCH
KATEDRA ARCHITEKTÚRY
PREDMET : ATELIEROVÁ TVORBA 6
ŠTUDENT : Bc. ELIŠKA ISKROVÁ
PEDAGÓG : Ing. FILIP BRÁNICKÝ, PhD.
AKAD. ROK : 2025 / 2026
11-PSA / II.