


JIŽNÍ POHLED

VÝUKOVÁ VERZE ARCHICADU

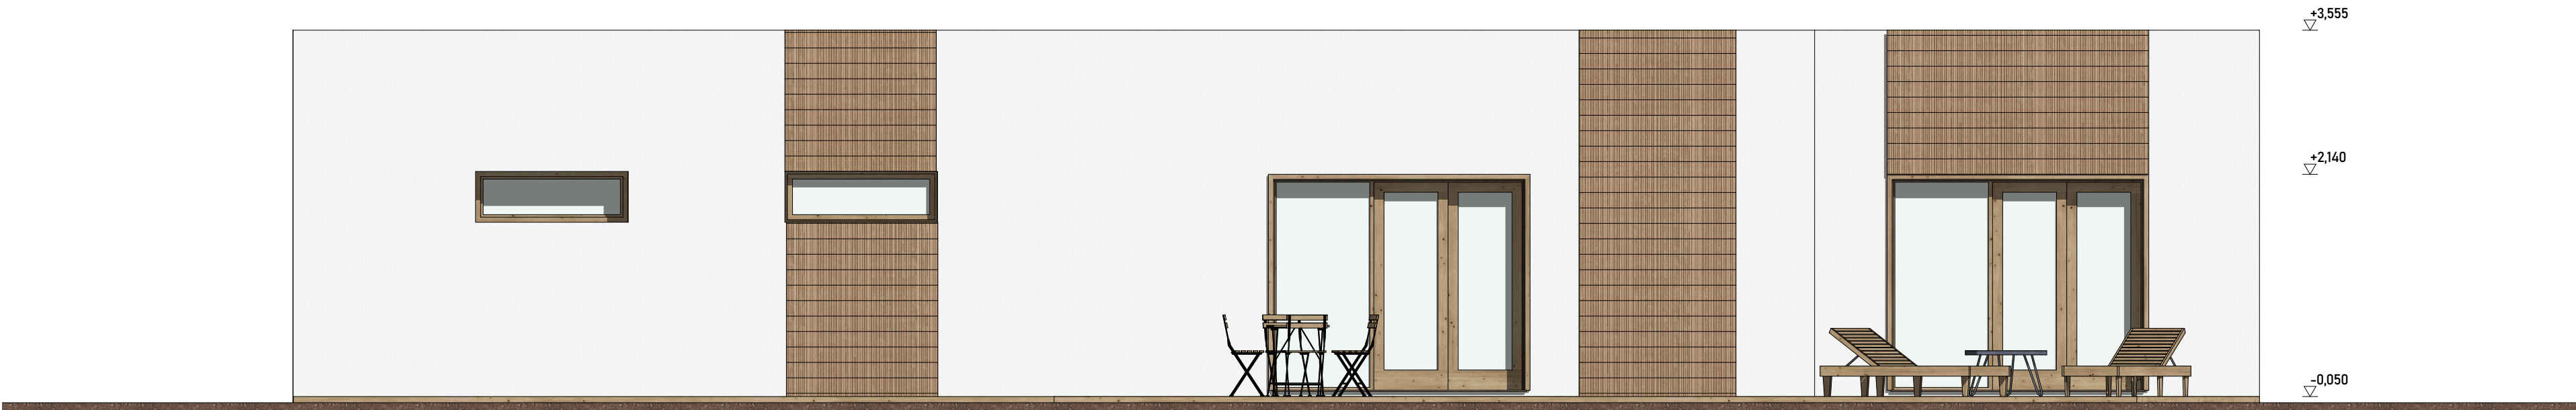

SEVERNÍ POHLED



LEGENDA POVRCHOVÝCH MATERIÁLŮ

FASÁDA difuzně otevřená fasáda weber, bílá, odstín RAL9010
FASÁDNÍ OBKLAD: Swisspearl- Patina Structure NXT- P333
KLEMPÍŘSKÉ PRVKY: lakovaný plech, matný povrch, RAL 7022 – umbrová šedá
OKENNÍ A DVEŘNÍ OTVORY: evropský dub, transparentní matná lazura, odstín přírodní dub.

Jméno objektu : ~~RD WUB~~


Jižní a Severní Pohled

Autor: Petr Škrobánek


Datum: čtvrtek 13. srpna 2026
Formát: A3
Měřítko 1:50

Střední průmyslová škola stavební, Opava, příspěvková organizace

ZÁPADNÍ POHLED

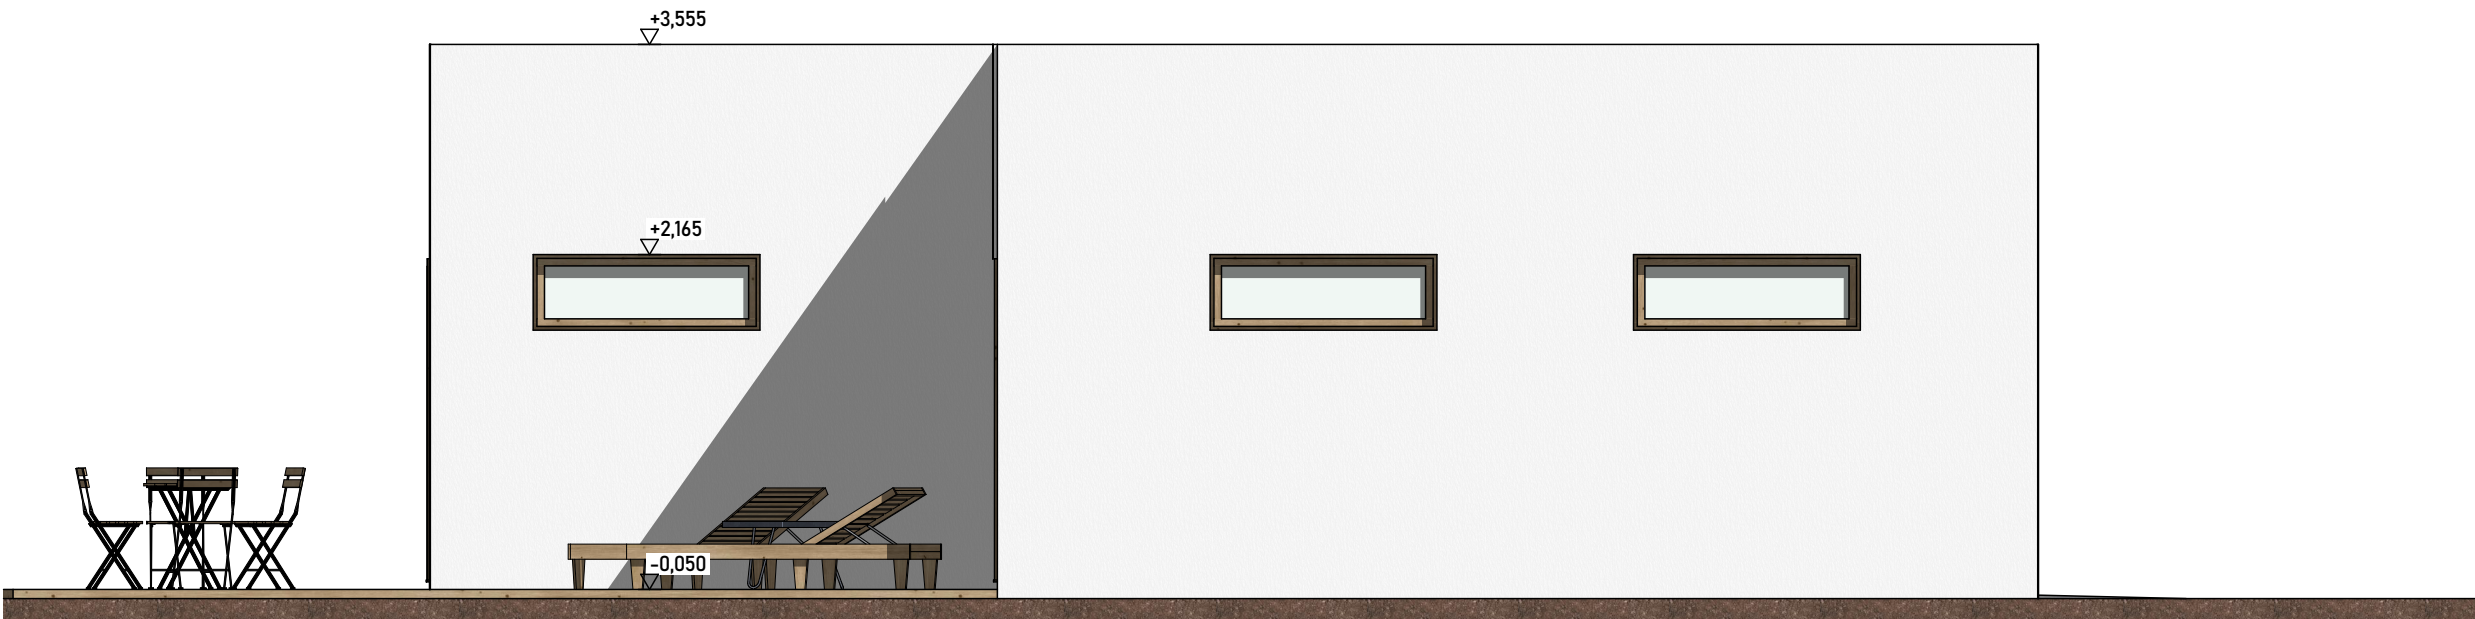

VÝCHODNÍ POHLED

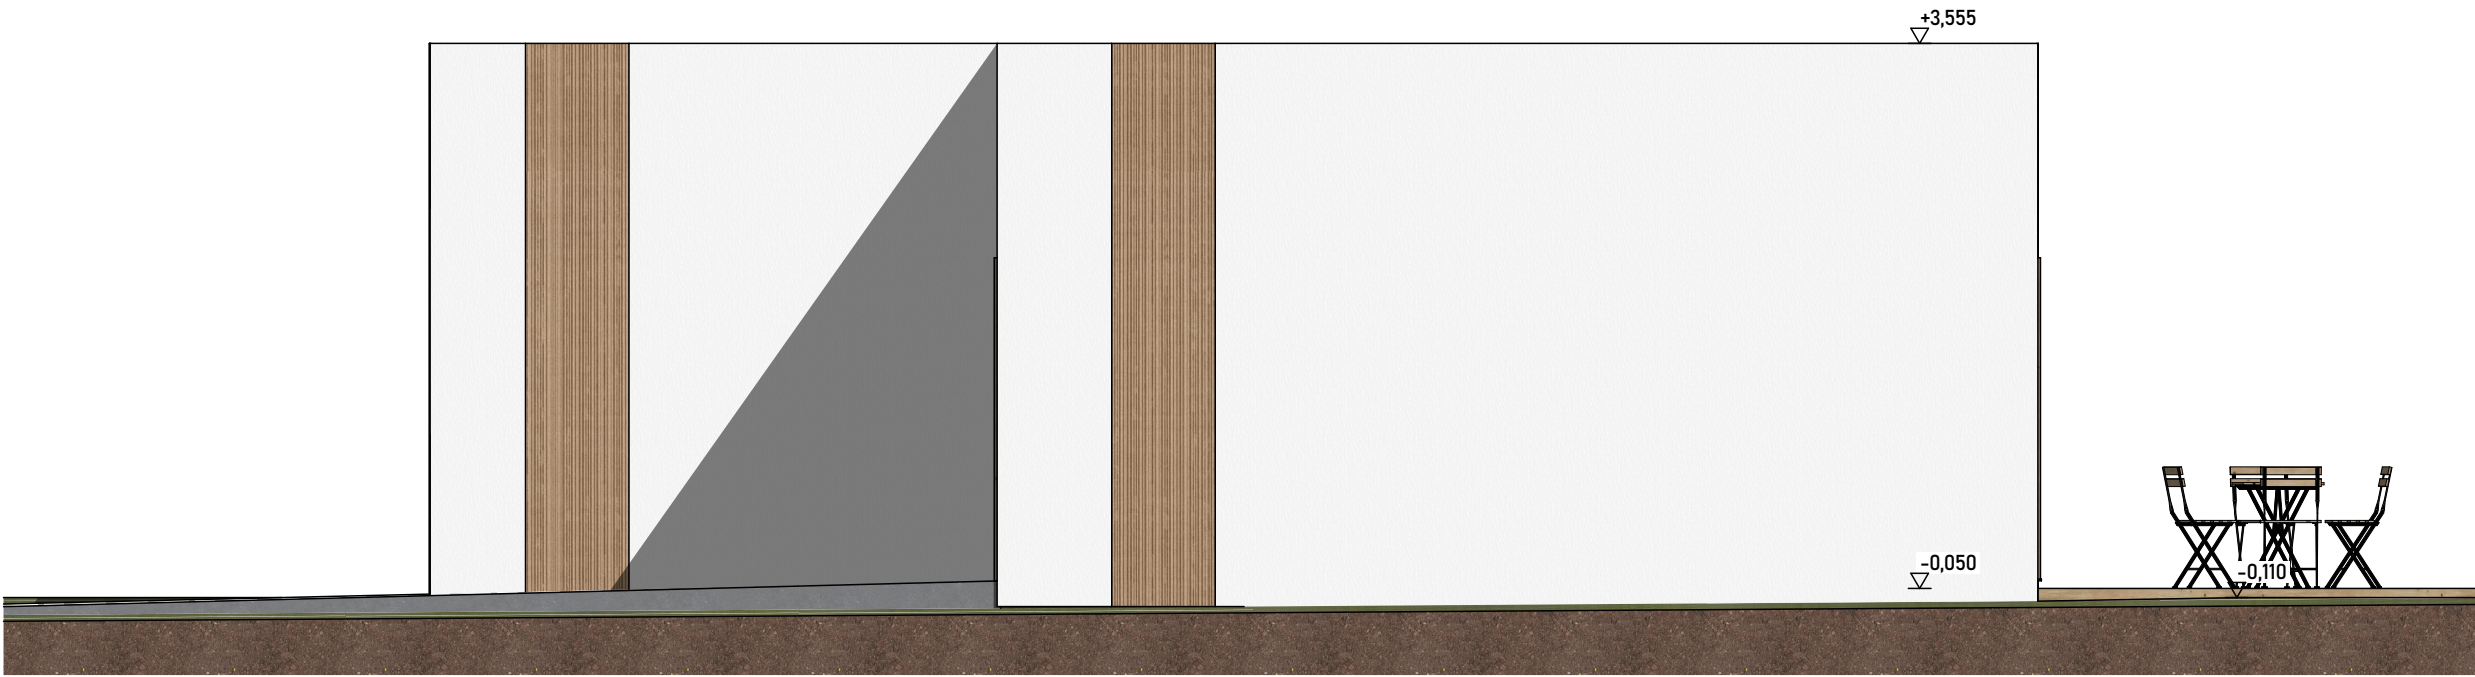

LEGENDA POVRCHOVÝCH MATERIÁLŮ

FASÁDA difuzně otevřená fasáda weber, bílá, odstín RAL9010
FASÁDNÍ OBKLAD: Swisspearl- Patina Structure NXT- P333
KLEMPÍŘSKÉ PRVKY: lakovaný plech, matný povrch, RAL 7022 – umbrová šedá
OKENNÍ A DVEŘNÍ OTVORY: evropský dub, transparentní matná lazura, odstín přírodní dub.

Jméno objektu : RD WUB

Západní a Východní Pohled
Autor: Petr Škrobánek
Datum: čtvrtek 13. srpna 2026
Formát: A3
Měřítko 1:50

Střední průmyslová škola stavební, Opava, příspěvková organizace